
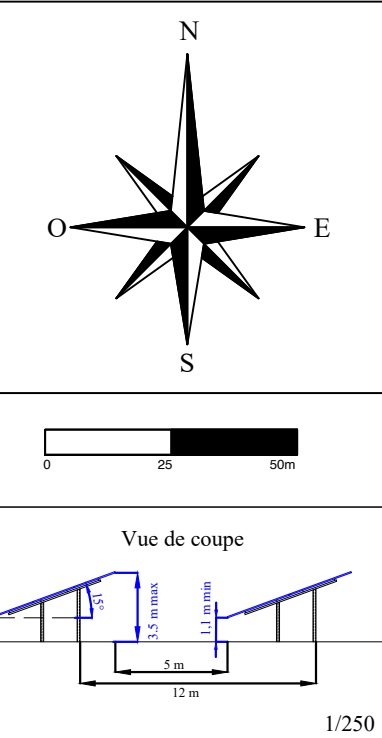


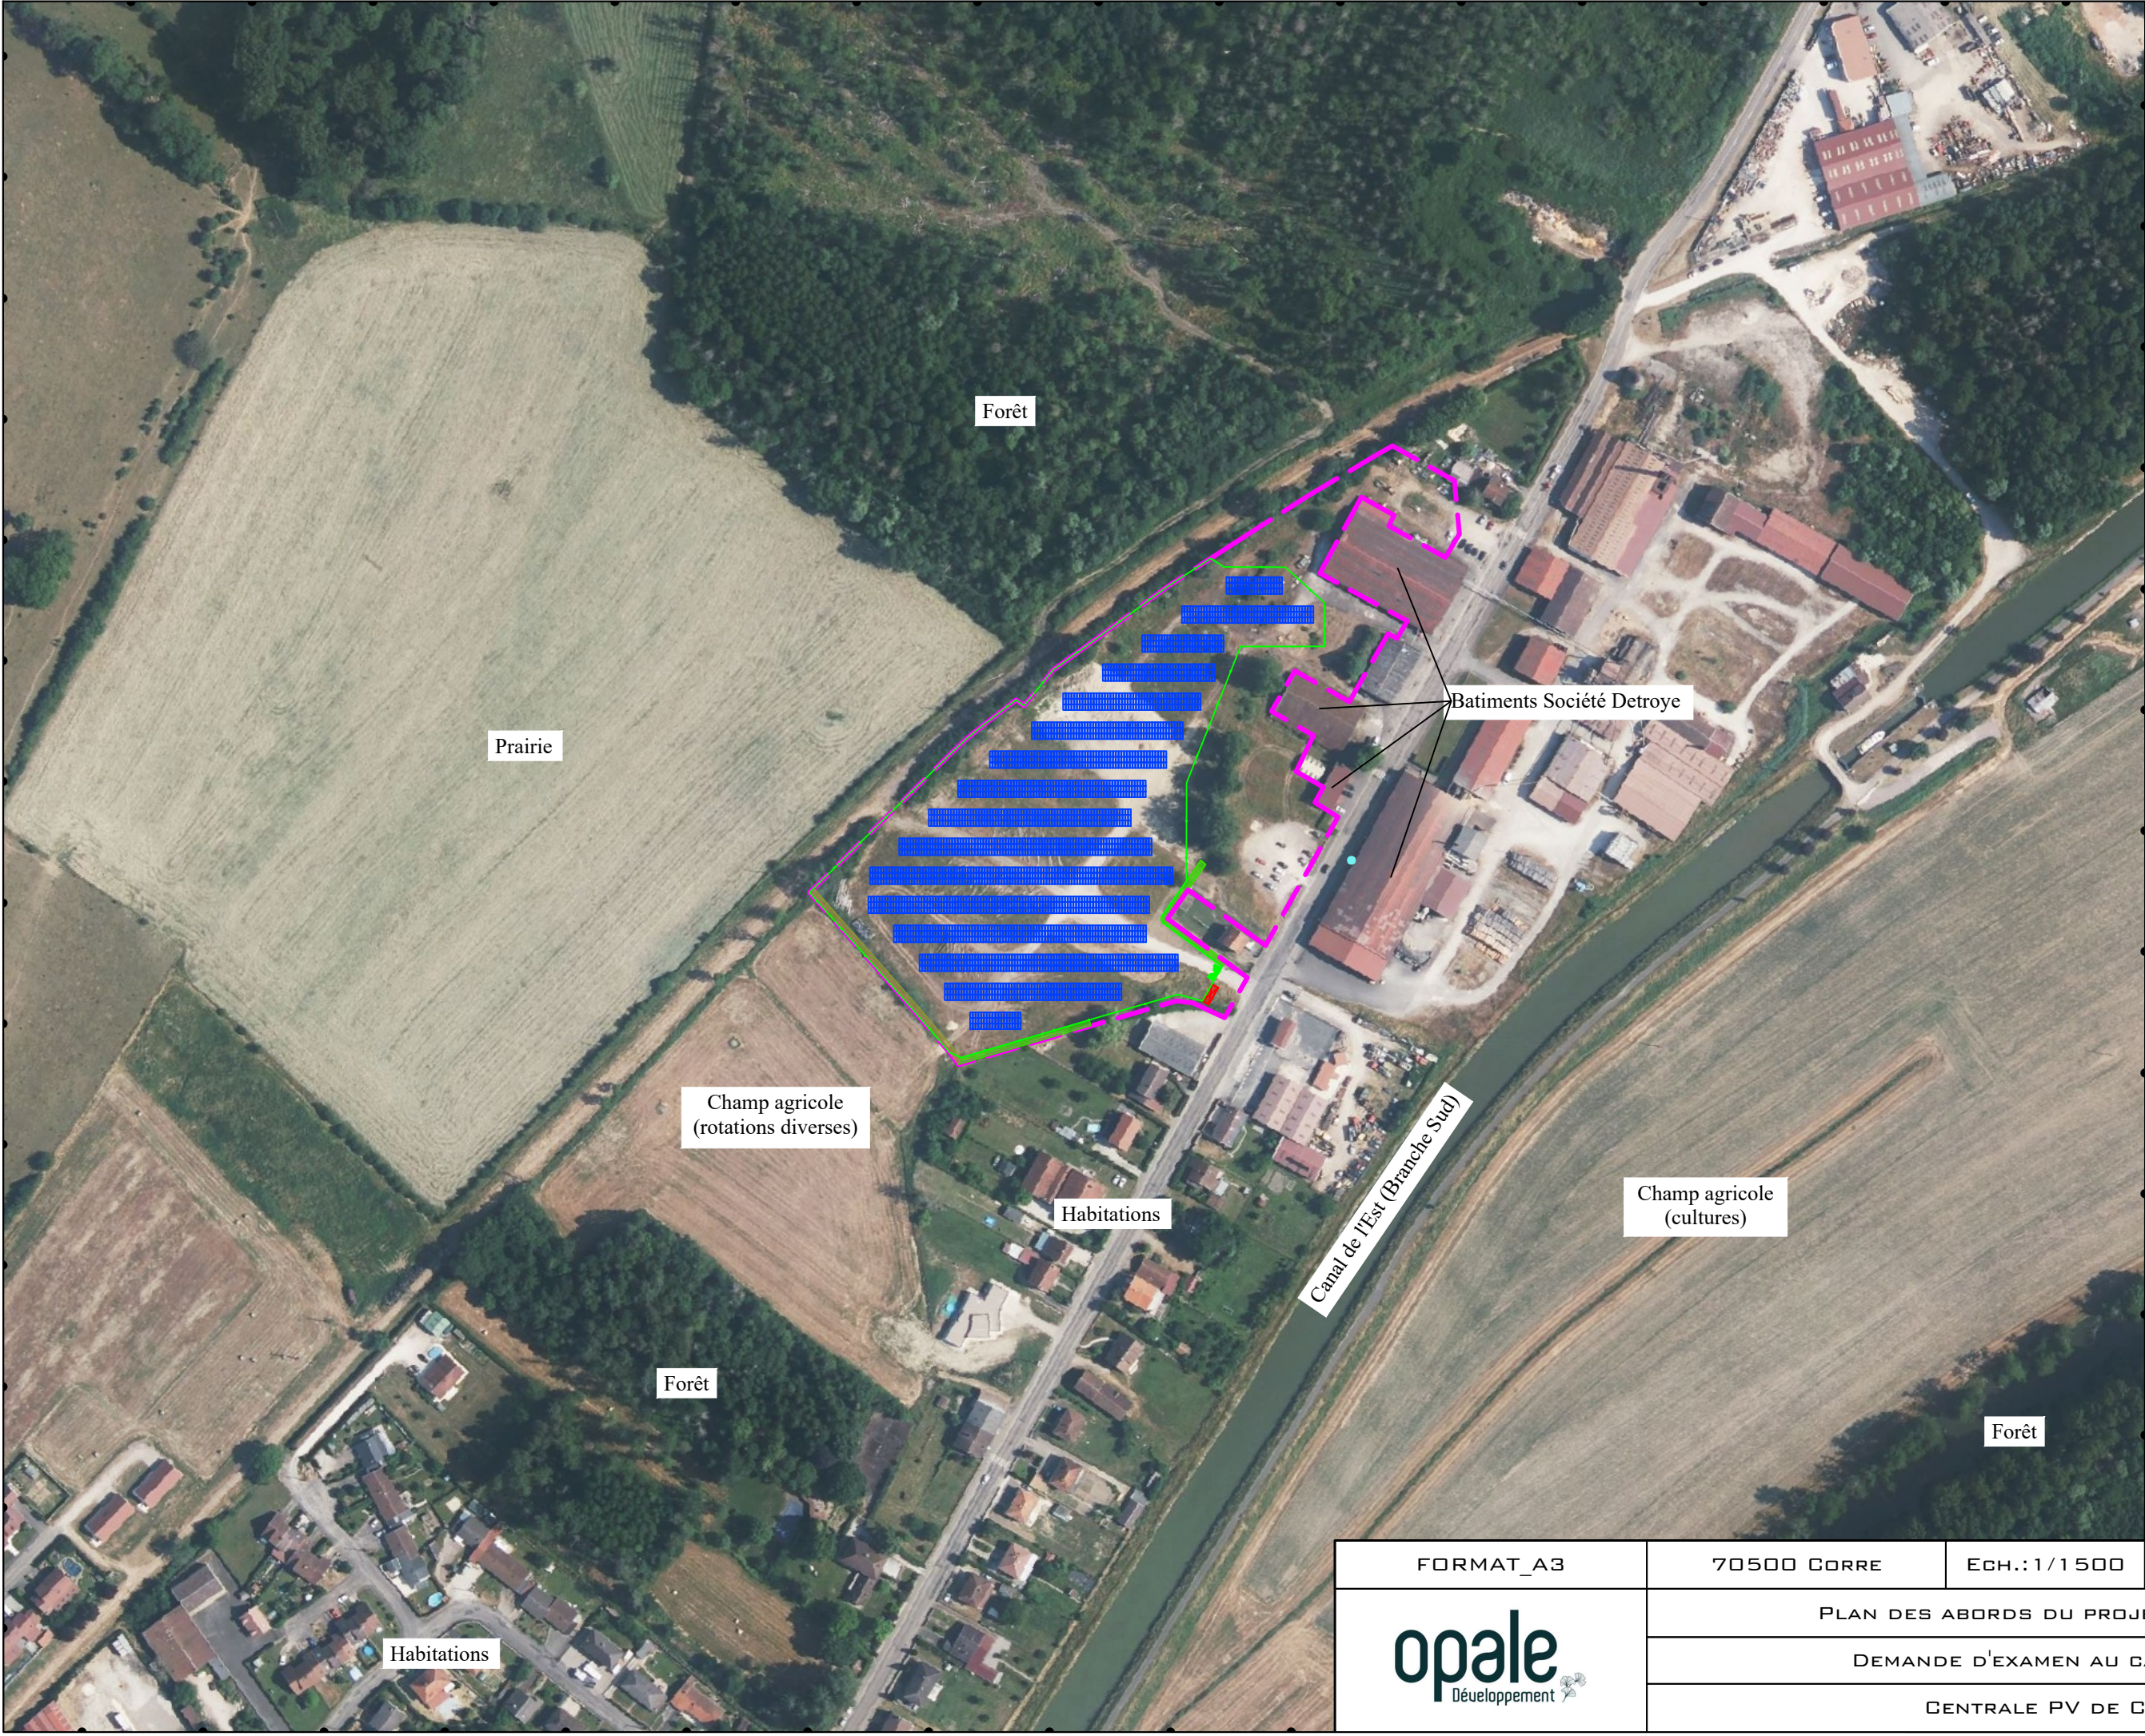

- LÉGENDE**
- Clôture
 - Zone d'étude
 - Tables photovoltaïques
 - Poste de livraison
 - Poteau incendie existant
 - Portail
 - Haie paysagère à créer (110ml)
 - Haie paysagère existante à renforcer (93ml)

FORMAT_A3	70500 CORRE	ECH.:1/1500	UNITÉ:M	01/09/2026
	PLAN DES ABORDS DU PROJET			8.1.6
	DEMANDE D'EXAMEN AU CAS PAR CAS			
	CENTRALE PV DE CORRE			