
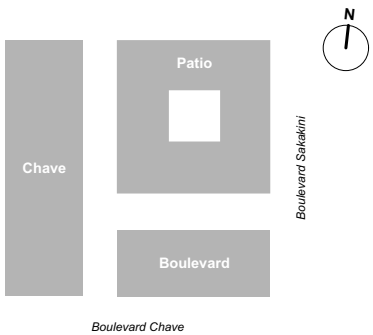


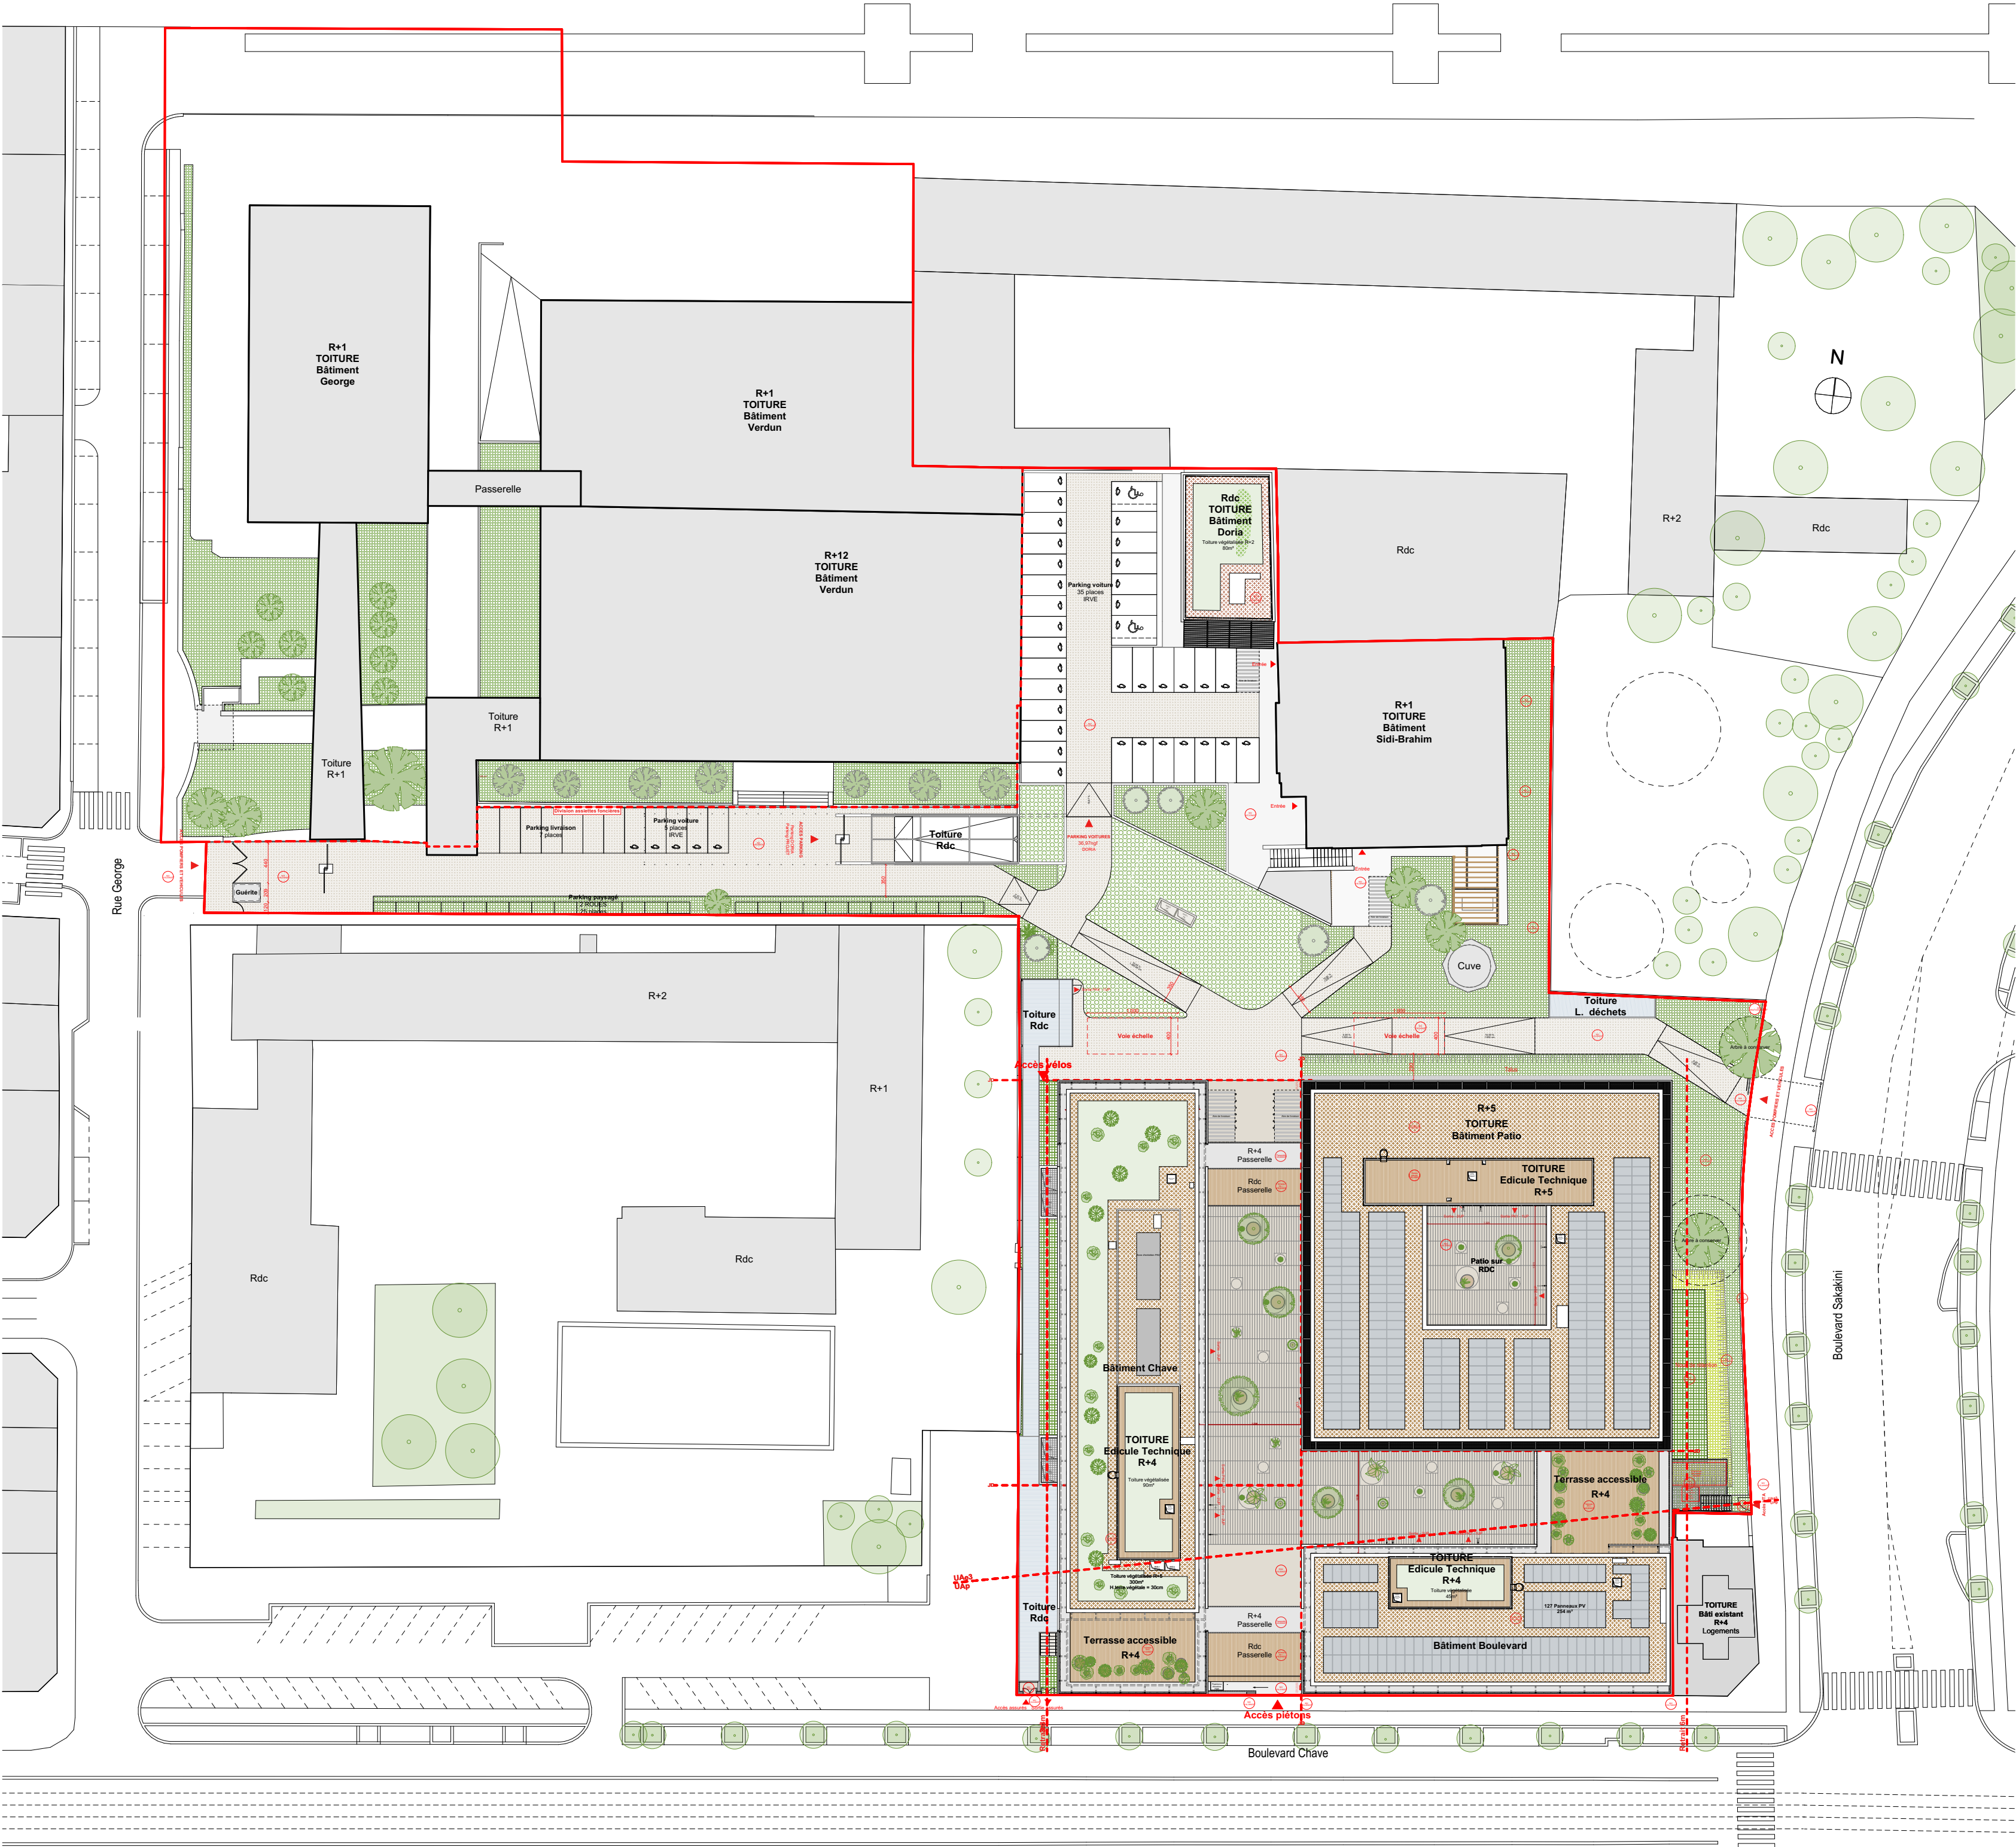

**2502
MARSEILLE_CARSAT**

Construction du nouveau siège social de la
Carsat Sud-Est

35 Rue George, 13 386 Marseille

MAÎTRISE D'OUVRAGE
Carsat du Sud-Est
35 Rue George, 13 386 Marseille, Cedex 20

AMO
SETEC ORGANISATION
Immeuble TOTEM, 40 bd de Dunkerque, 13002 Marseille

AMO REEMPLOI
RAEDIFICARE
8 Allée Léon Gambetta, 13001 Marseille

AMO GEB
OASIS
391 avenue de Jouques, ZI Les Paluds - CS 71120, 13782 Aubagne
04 42 186 186

ARCHITECTE MANDATAIRE
BFV Architectes
2 Rue Labrie-Rouillon, 75019 Paris
01 86 95 92 00

ARCHITECTE ASSOCIÉ
IMZA Architecture
62 Traversée du Méli Rouge, Immeuble le A, 34970 Lattes
04 67 58 53 86

BET STRUCTURE, FLUIDE, ÉCONOMIE, CS&I et COÛT EM
EDIS
29 Ave. Auguste Vérola, 06 200 Nice
04 92 29 57 90

BET ENVIRONNEMENT
TRIBU
103 Ave. Maréchal de Saxe, 69 003 Lyon
04 26 03 48 20

BET ACQUISITION
GAMBA
163 Rue du Colombier, 31670 Labège
05 62 24 36 176

BET RESTAURATION
RESTAU CONSEIL
26 Bd. Paul Vaillant Couturier, 94854 Ivry sur Seine
01 46 70 15 12

BET VRD et HYDRAULIQUE
SEIRI
43 Rue de l'Écluse, 13002 Marseille
04 91 54 25 42

COMMISSIONNEMENT
LA MEDIOSPHERE
4 Rue Victor Lagrange, 69007 Lyon
04 81 06 00 20

PAYSAGISTE
RICHER PAYSAGISTE
Centre d'affaires, 20 Trav. de la Montre, 13011 Marseille
06 51 48 51 59

REEMPLI
BELLA STOCK
24 Av. du Prado, 13006 Marseille
06 62 15 62 81

POLLUTION
GINGER BURGEAP
143 Av. de Verdun, 92442 Issy-les-Moulineux
01 46 10 25 70

DÉSAMANTAGE
GINGER DELEO
1030 Rue J.R.G. de la Lauzière, 13290 Aix-en-Provence
04 13 91 01 50

BUREAU CONTRÔLE
APAVE
8 Rue Jean-Jacques VernaZZa Z.A.C. Trav. de Saumay Séon,
13016 Marseille - 04 96 15 22 60

CS&S
SOCOTEC
7A Allée Marcel Leclerc, Le Virage, 13008 Marseille
04 91 17 01 00

GÉOMÈTRE EXPERT
GEOFFI
350 Av. JRG Gauthier de la Lauzière 13290 Aix-en-Provence
04 86 76 03 22

PC	
Emetteur	BFV
PC 2.01	Plan de masse Projet
1:500	Juillet 2026
Indice	01