


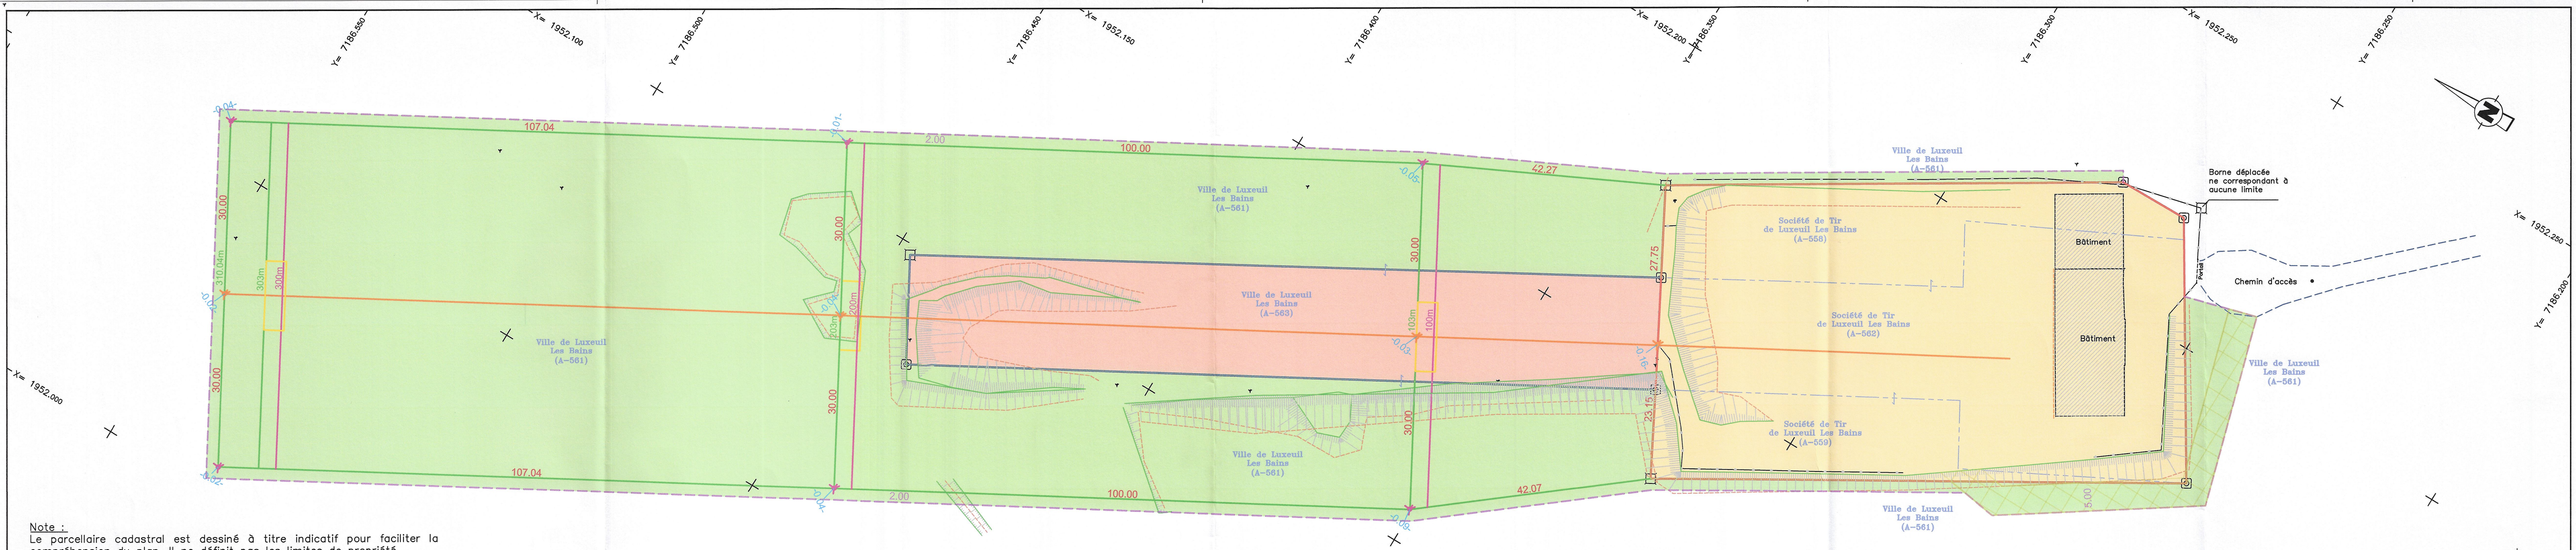

compréhension du plan. Il ne définit pas les limites de propriété.		
70	Ville de Luxeuil-Les-Bains	
Propriétés de la Ville de Luxeuil-Les-Bains et de la Société de Tir de Luxeuil-Les-Bains		
Section : A	Numéros : 563-561 et 558-559-562	Lieu-dit : " Fontaine au Miroir "
PLAN DES SUPERFICIES POUR LE PROJET STDL		ECHELLE 1/500e
Levé le 03/03/2025. Bornage le 26/03/2025. Piquetage le 24/12/2025.		
Dressé le 19/01/2026 par le Cabinet Alexis Meunier Géomètres Experts 1 Place du 8 Mai 1945 – Bâtiment Le Major Tél : 03.84.40.07.47 à LUXEUIL-LES-BAINS 70300		
Référentiels utilisés : RGF 93/CC-48 (Teria)		
----- Limite d'imposition fiscale (cadastre)		
Document d'arpentage n°		
Bdd:P:\Dossiers Luxeuil\LUXEUIL-LES-BAINS-VILLE-STAND-TIR-L01134\implantation-23-12-2025\Luxeuil-Ville-L01134-Plan-surface-acquirit-sur-ONF-13-01-2026.dwg		Numéro d'affaire : L01134

Légende :

- borne existante
- nouvelle borne OGE jaune
- piquet bois
- clôture grillagée
- clôture légère / barbelé
- mur
- muret grillagé
- limite approximative d'imposition fiscale

Conservé par la Société de Tir de Luxeuil-Les-Bains.
Parcelles : A-558, A-559 et A-562
Contenance cadastrale = 11a35ca+9a50ca+25a60ca=46a45ca

Conservée par la Ville de Luxeuil-Les-Bains
Parcelle : A-563
Contenance cadastrale = 25a60ca

Projet de terrain (zone déboisement et chemin)
Parcelle : A-561p,
Superficie projetée approximative : 1ha41a02ca environ

Chemin à créer
Parcelle : A-561p,
Superficie projetée approximative : 3a73ca environ dont 3a50ca environ sur la partie ONF

- Piquet bois implanté le 24/12/2025 - emprise de la zone de déboisement
- Piquet bois implanté le 24/12/2025 - axe projet
- Distance du piquet au point théorique
- Emprise zone de déboisement devenue limite de Clôture
- Axe projet
- Distance de 100m / 200m / 300m
- Plateforme au delà des 100/200/300m
- Distance périmétriques / distance à l'axe
- Limite emprise zone de déboisement
- Emprise du chemin projeté

Accord des parties

Société de Tir de Luxeuil Les Bains