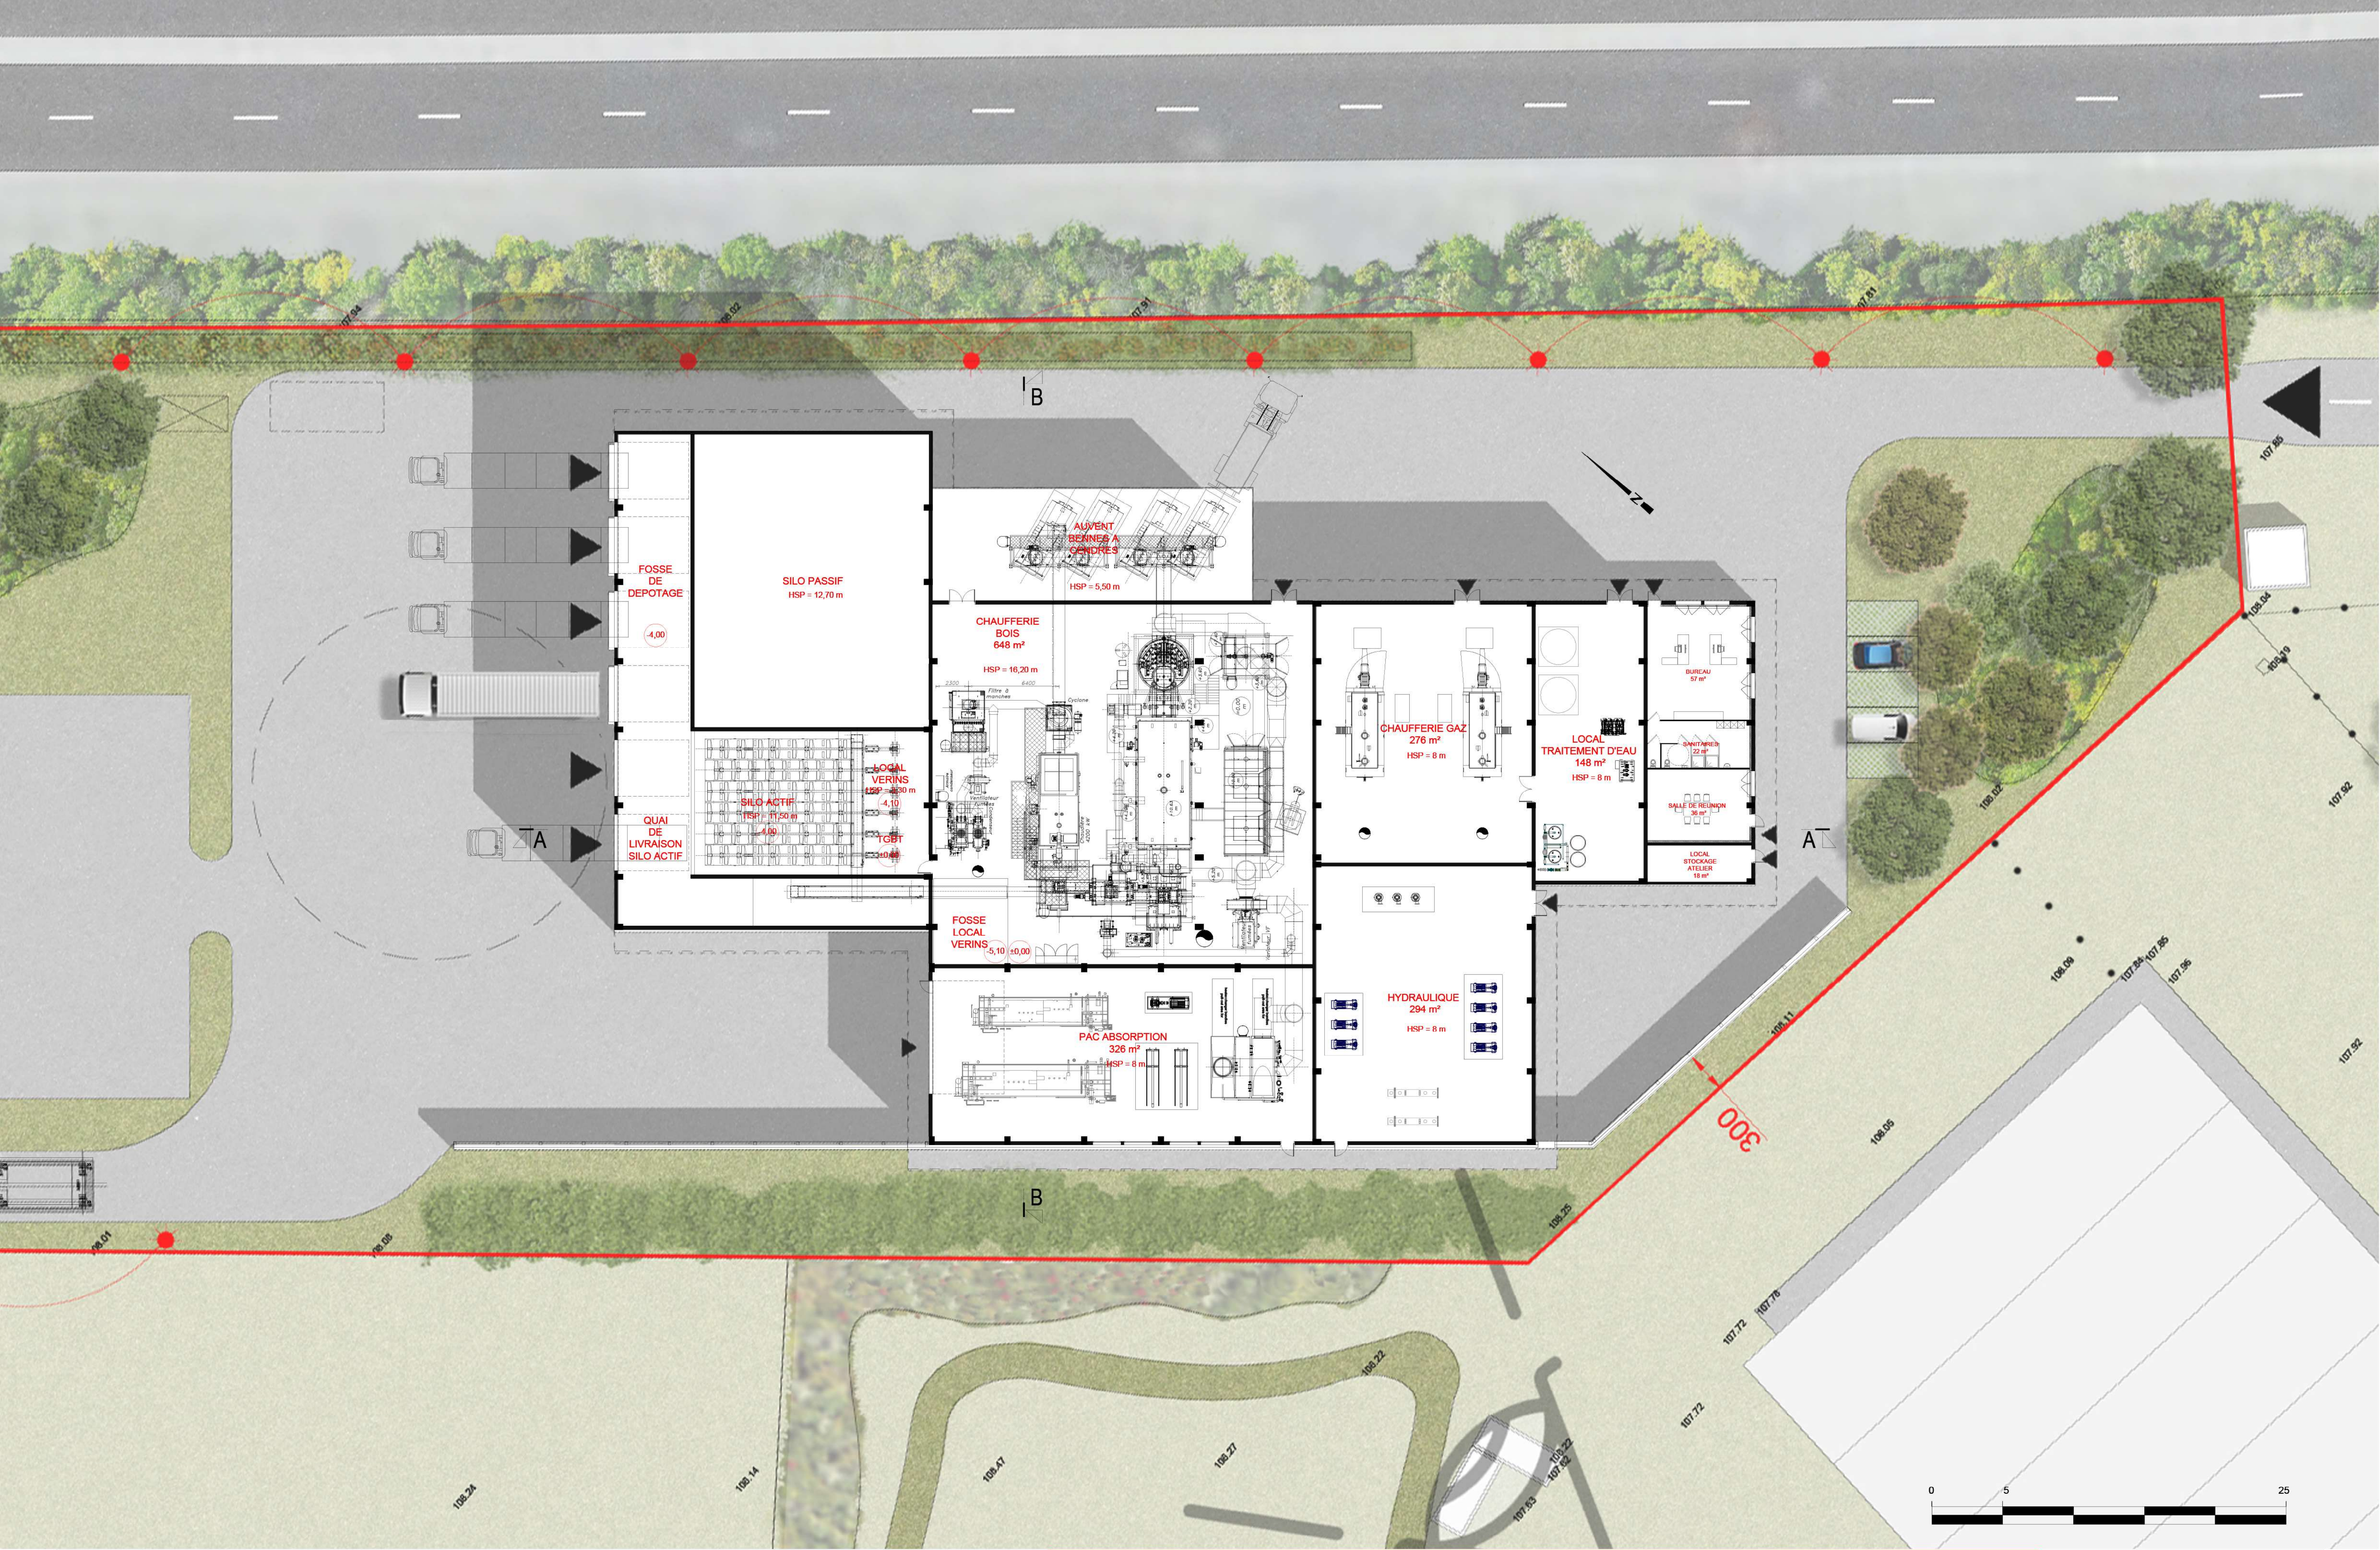
B
FOSSE
DE
DEPOTAGE
-4,00
SILO PASSIF
HSP = 12,70 m
AUVENT
BENNES A
CENDRES
HSP = 5,50 m
CHAUFFERIE
BOIS
648 m²
HSP = 16,20 m
Filtre à manches
Cyclone
Ventilateur fumées
Condenseur
Chaudière 4200 kW
Ventilateur fumées
Variateur VF
SILO ACTIF
HSP = 11,50 m
-4,00
LOCAL
VERINS
HSP = 2,30 m
-4,10
TGBT
±0,00
QUAI
DE
LIVRAISON
SILO ACTIF
A
FOSSE
LOCAL
VERINS
-5,10
±0,00
PAC ABSORPTION
326 m²
HSP = 8 m
CHAUFFERIE GAZ
276 m²
HSP = 8 m
LOCAL
TRAITEMENT D'EAU
148 m²
HSP = 8 m
BUREAU
57 m²
SANITAIRES
22 m²
SALLE DE REUNION
36 m²
LOCAL
STOCKAGE
ATELIER
18 m²
HYDRAULIQUE
294 m²
HSP = 8 m
A
300
B
N
0
5
25

dalkia
GROUPE EDF

archétude
architecture - urbanisme - paysage

OREA

EVIA
Ingénierie V.R.D.

APS

Septembre 2025

PLAN DU REZ-DE-CHAUSSEE
DELEGATION DE SERVICE PUBLIC
CONSTRUCTION D'UNE CHAUFFERIE BIOMASSE
COMMUNAUTE D'AGGLOMERATIONS DU BEAUVAISIS - BEAUVAIS (60)

1/400