



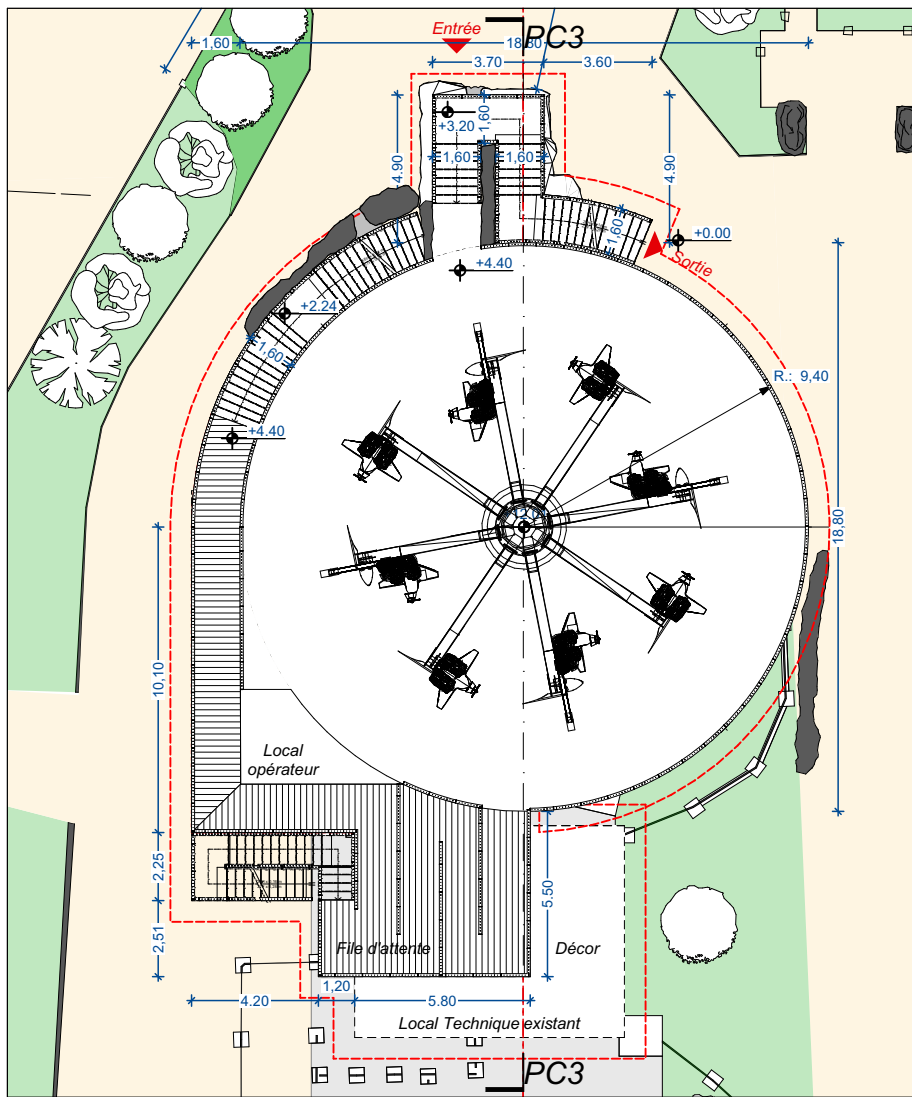

Coupe Transversale - Etat actuel

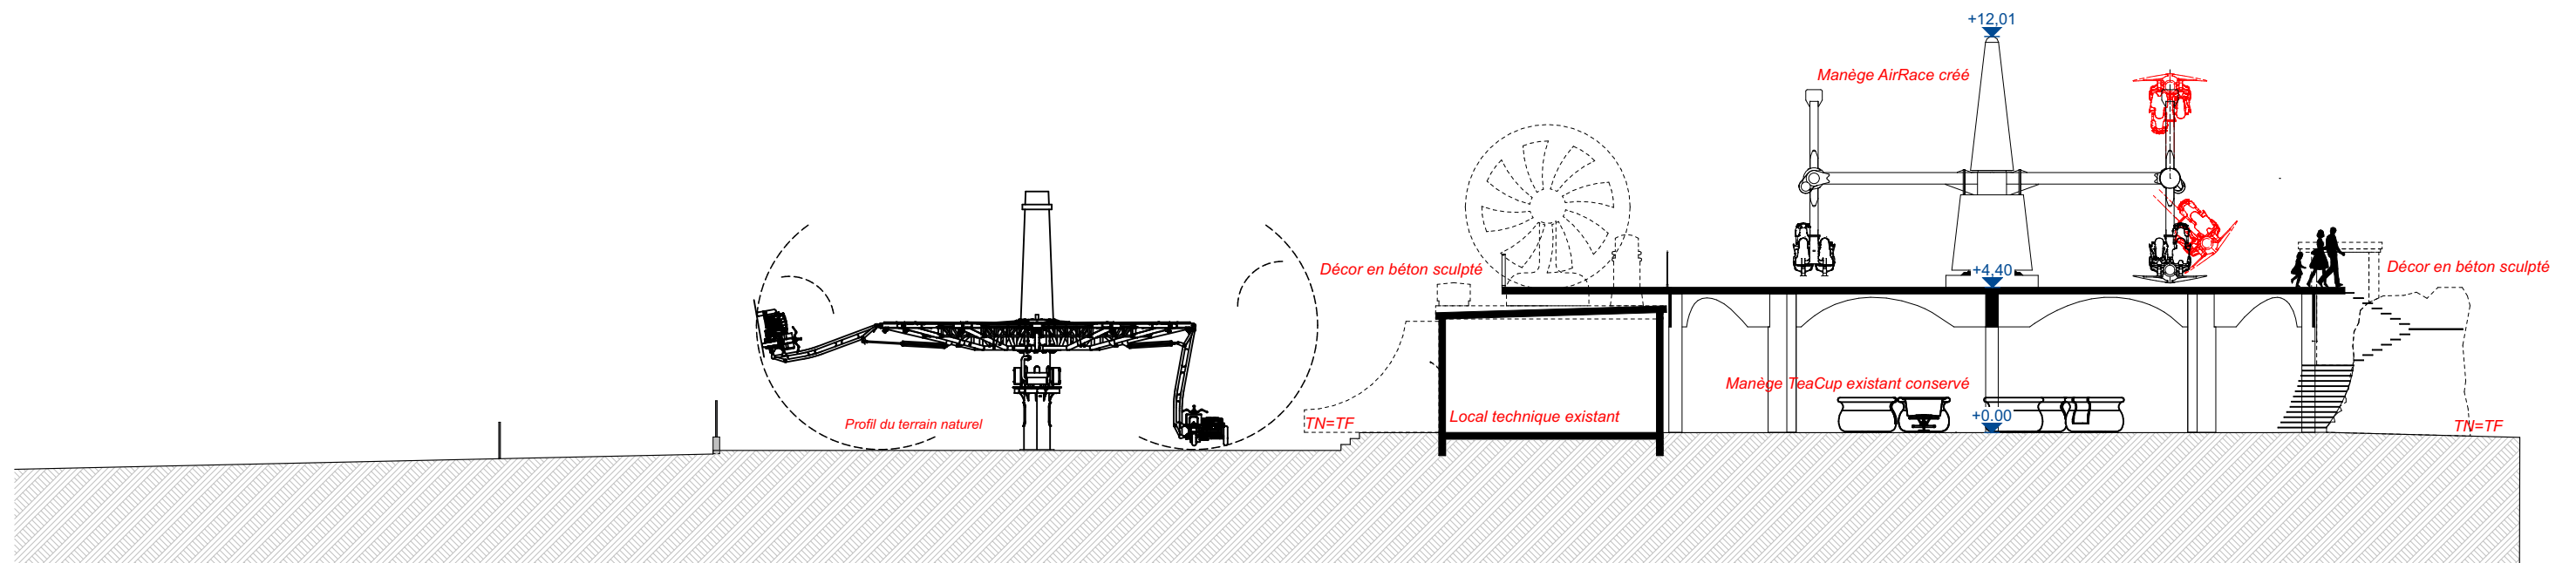

PC3 - Coupe Transversale - Projet -



Coupe du terrain