


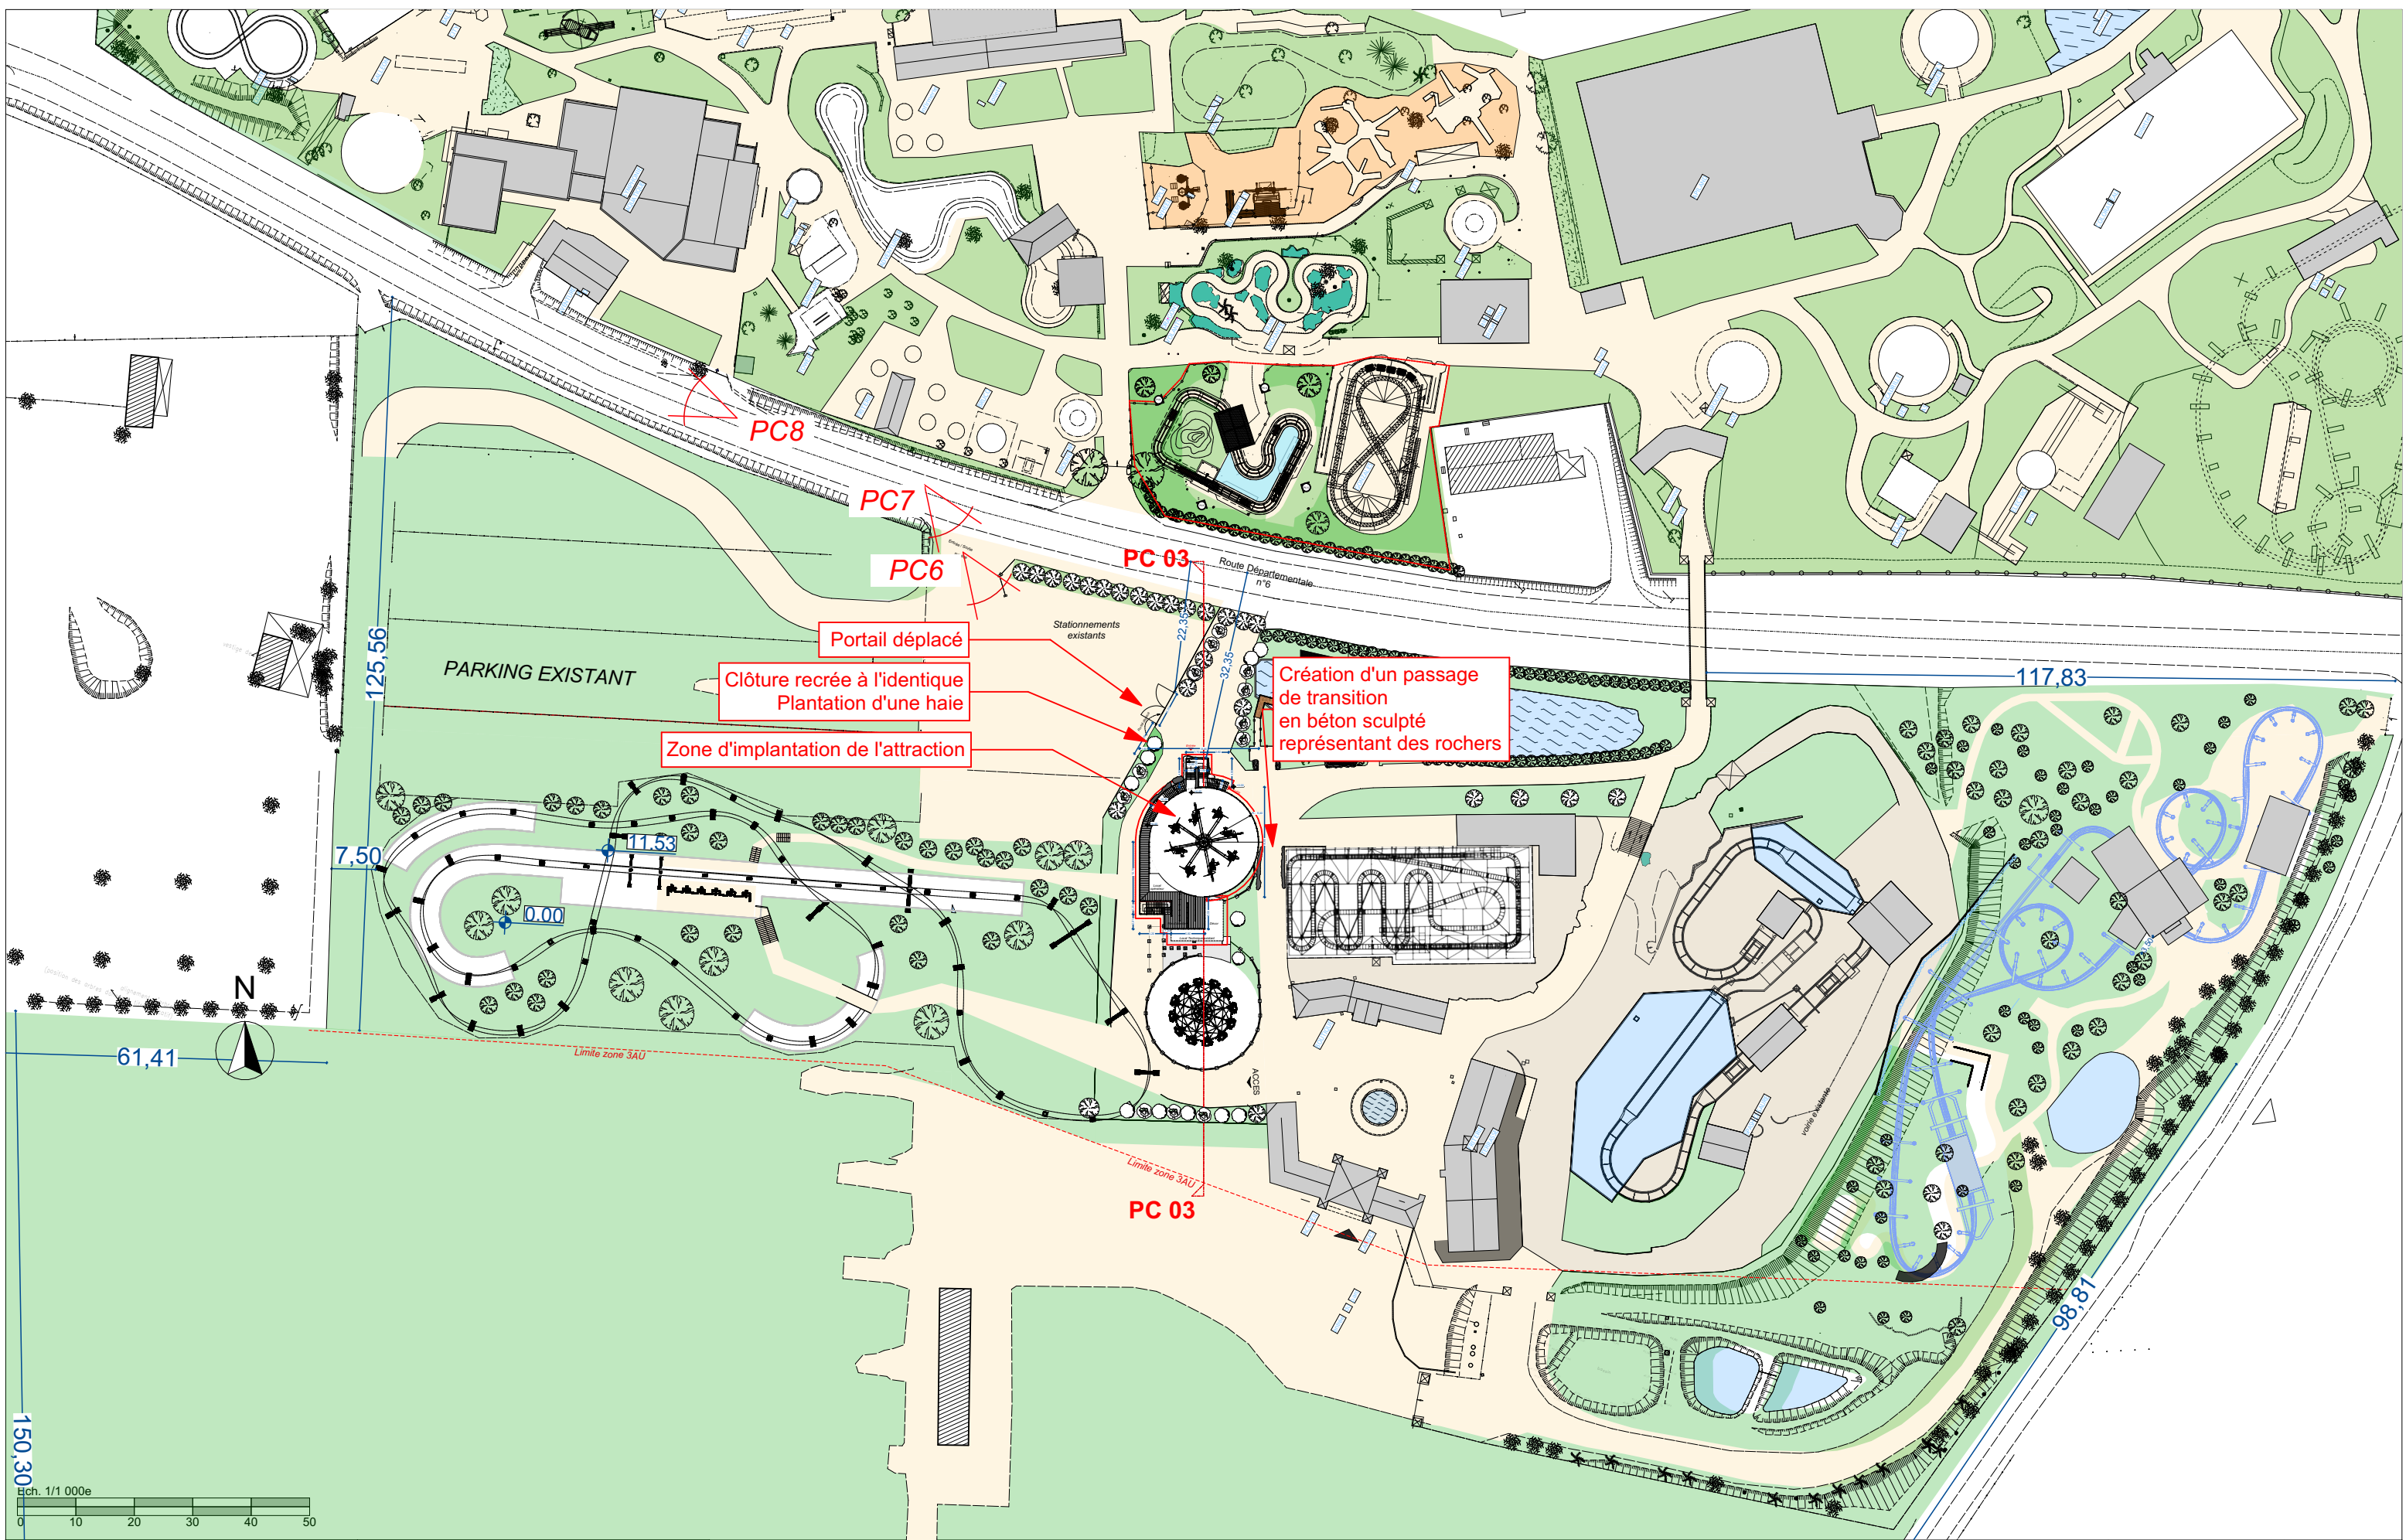

 15 Parc de la Risle 76130 Mont-Saint-Aignan mail : contact@adva-architectes.fr T : 02.35.61.27.10	 226, Route de Clères - 76690- Le Bocasse	IMPLANTATION D'UNE NOUVELLE ATTRACTION 226, route de Clères à LE BOCASSE (76690)		Aff : 2609	PC
				Ech : 1:1000	
		Plan de masse - Projet -		Ind.	PC2
				Date : 06/08/2026	