


Légende : Voirie	
Voirie en enrobés	Emplacement des stationnements privés
Cheminement piéton en enrobés	Emplacement des stationnements visiteurs (2.50m x 5.00m minimum)
Voirie en pavés drainants	Bordures A2 et CR1
Cheminement piéton et stationnements en pavés drainants	Colfret technique
Parking perméable naturel (voirie)	Mur (h=0.80m) recouvert d'un habillage pierre et surmonté d'une couverture et d'une clôture en panneaux rigides (h=1.00m)
Parking perméable naturel (stationnement)	Clôture en panneaux rigides d'une hauteur de 1.80m de couleur gris anthracite - RAL 7016 (implantée en retrait d'un mètre par l'Aménageur)
Cheminement piéton en GNT (perméable)	Haie végétale mixte plantée par l'Aménageur
Espace vert	Altitude projetée

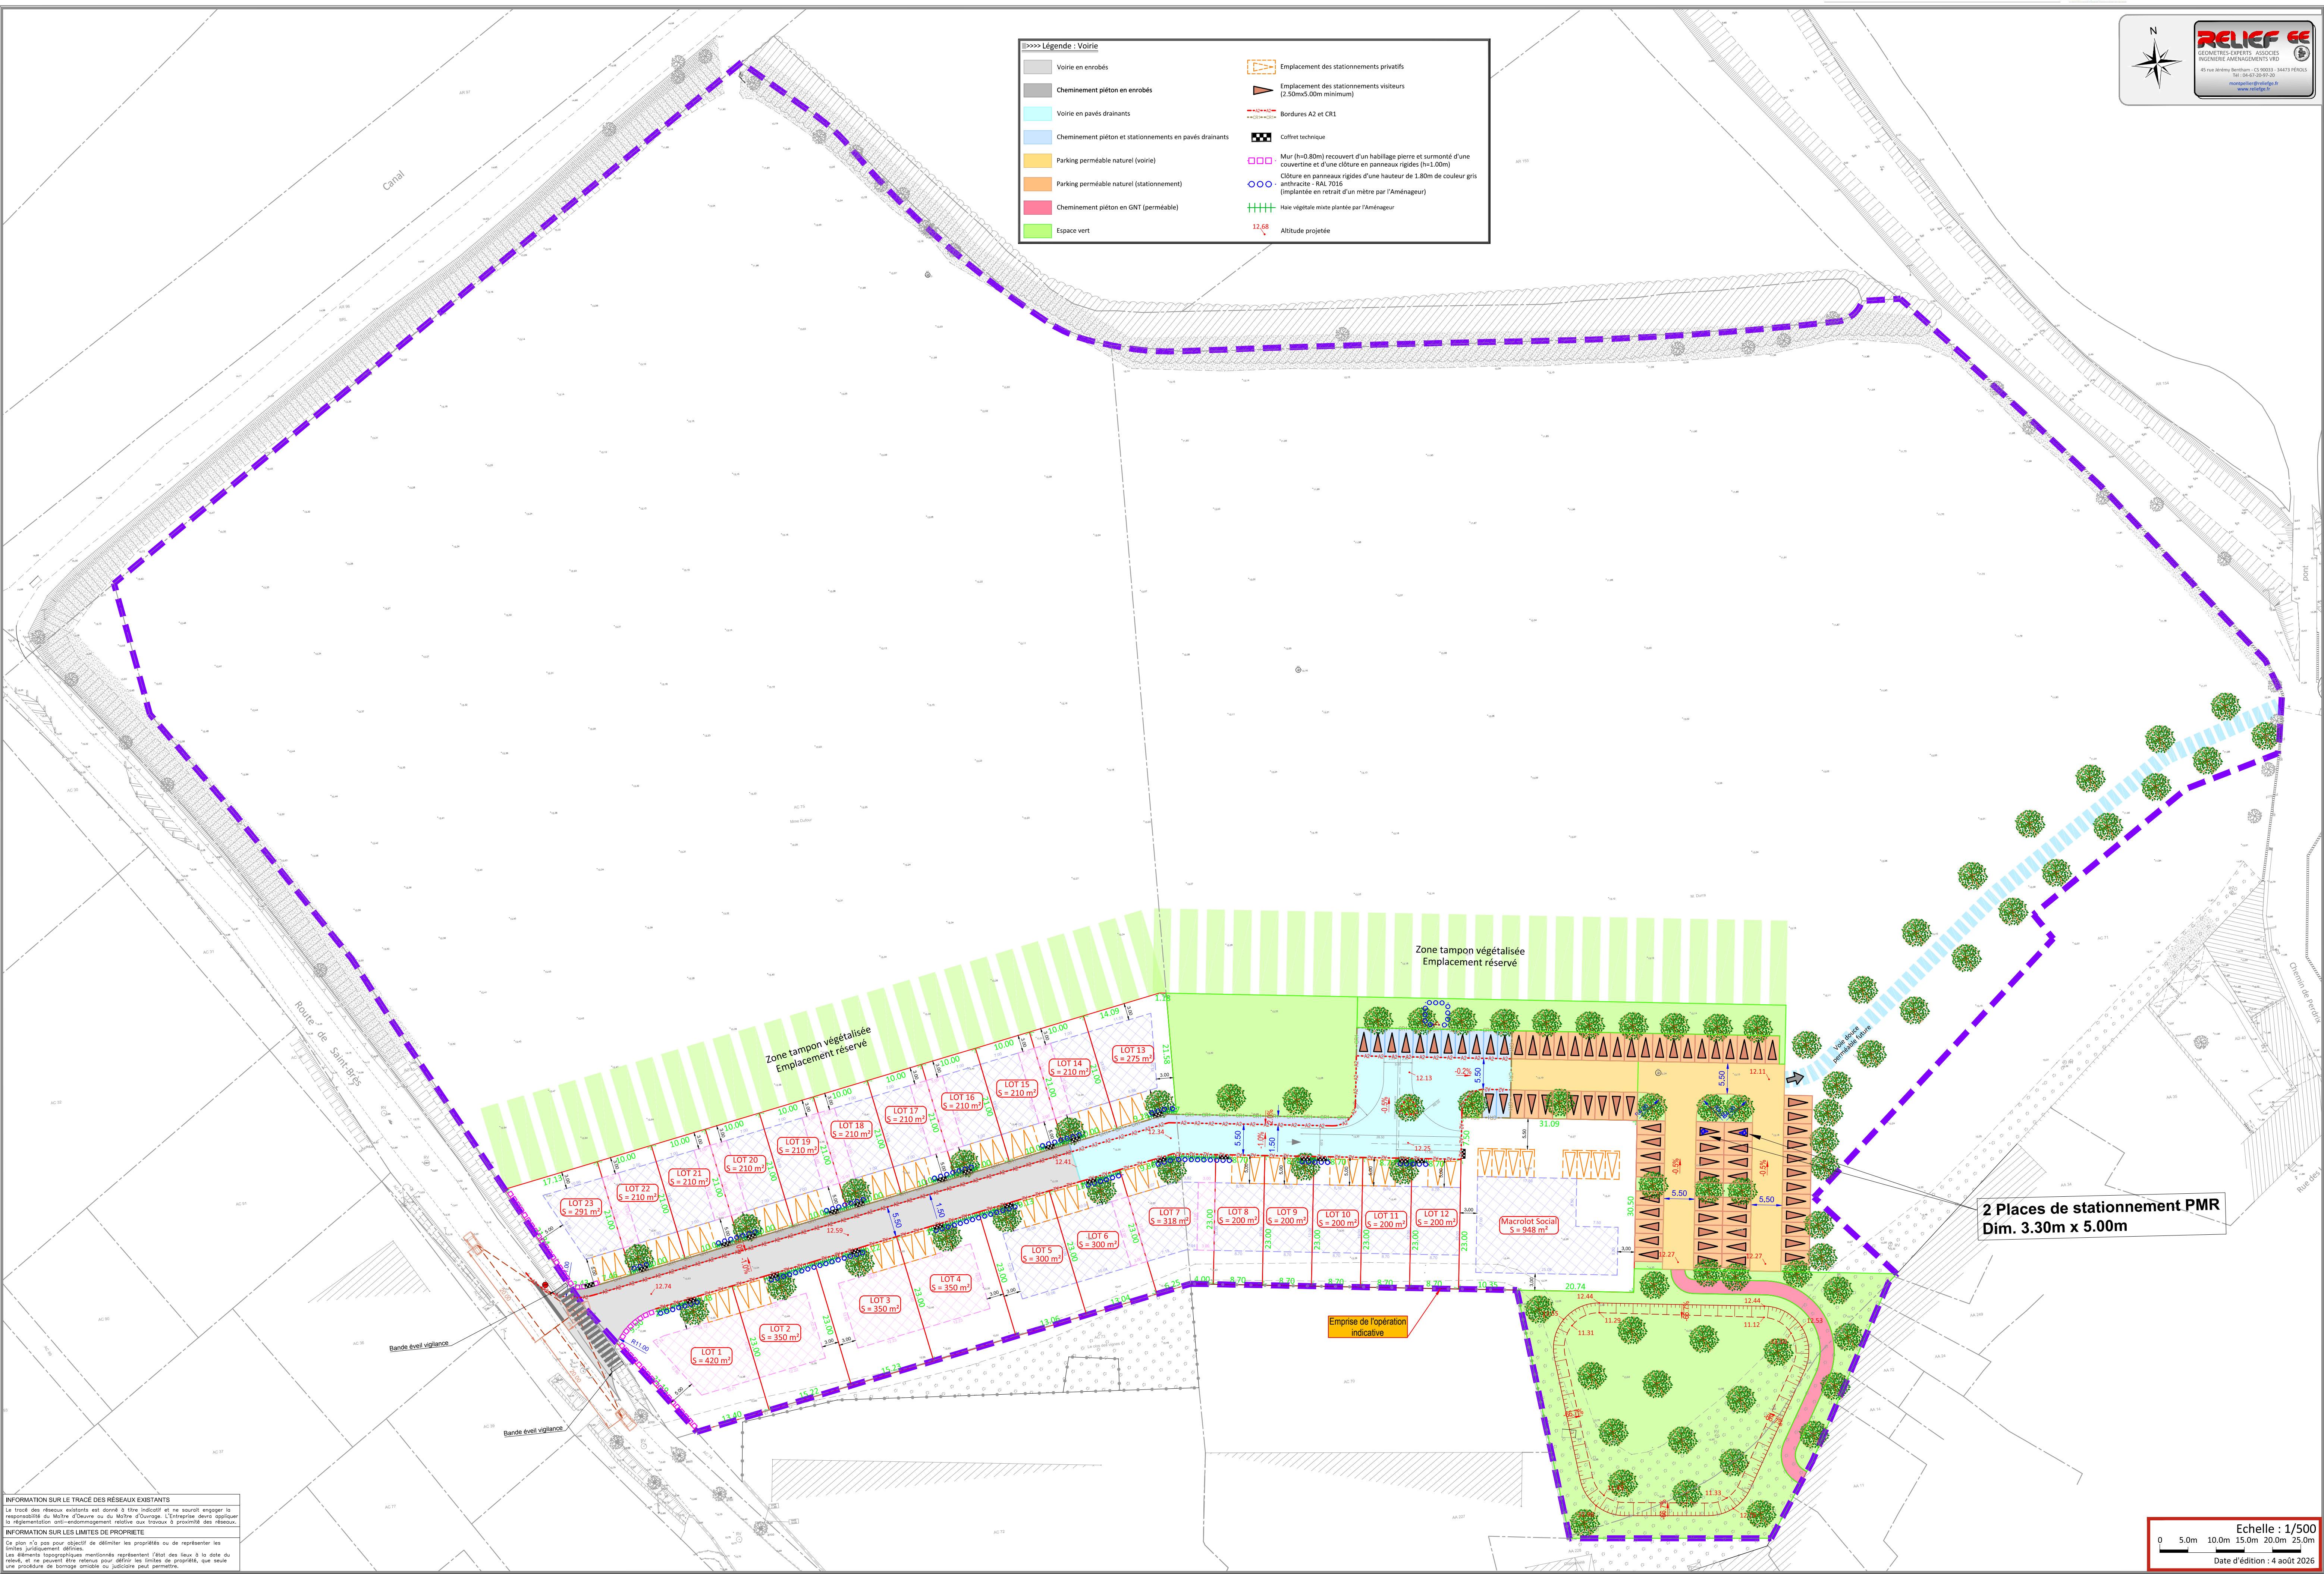

2 Places de stationnement PMR
Dim. 3.30m x 5.00m

INFORMATION SUR LE TRACÉ DES RÉSEAUX EXISTANTS
Le tracé des réseaux existants est donné à titre indicatif et ne saurait engager la responsabilité du Maître d'œuvre ou du Maître d'ouvrage. L'entreprise devra appliquer la réglementation en vigueur relative aux travaux à proximité des réseaux.
INFORMATION SUR LES LIMITES DE PROPRIÉTÉ
Ce plan n'a pas pour objectif de délimiter les propriétés ou de représenter les limites judiciairement définies.
Les éléments topographiques mentionnés représentent l'état des lieux à la date du relevé et ne peuvent être retenus pour définir les limites de propriété, que seule une procédure de bornage amiable ou judiciaire peut permettre.

Echelle : 1/500
0 5.0m 10.0m 15.0m 20.0m 25.0m
Date d'édition : 4 août 2026