

ENTREPRISE GAUME

Allée des Fougères - 33115 PYLA SUR MER (France) - Tél. 33 (0)5 56 22 72 73

contact@entreprise-gaume.com <mailto:contact@entreprise-gaume.com>

www.groupe-gaume.com - SA au capital de 152 449,02 € - SIRET 309 541 118 00027

Code NAF 4399C - TVA intracommunautaire FR74309541118

MAITRE D'OUVRAGE

SOCIETE IMMOBILIERE
DE L'ERMITAGE

16, Boulevard Louis Lignon
33 115 - PYLA SUR MER

PLAN DE MASSE
ET
REPERAGE PHOTOS
Environnement proche
et lointain
DP 2 - DP 7 - DP 8

REFECTION DU PERRE

Angle Avenue Louis Gaume
et
Avenue du Banc d'Arguin
33 115 - PYLA SUR MER

Date : 22/05/2025

Modifié le :

Echelle :

Feuille n°

Dessin : JJS

N° de dossier

DIA

ESQ

APD

APD


PRO

ACT

VISA

DET

AOR

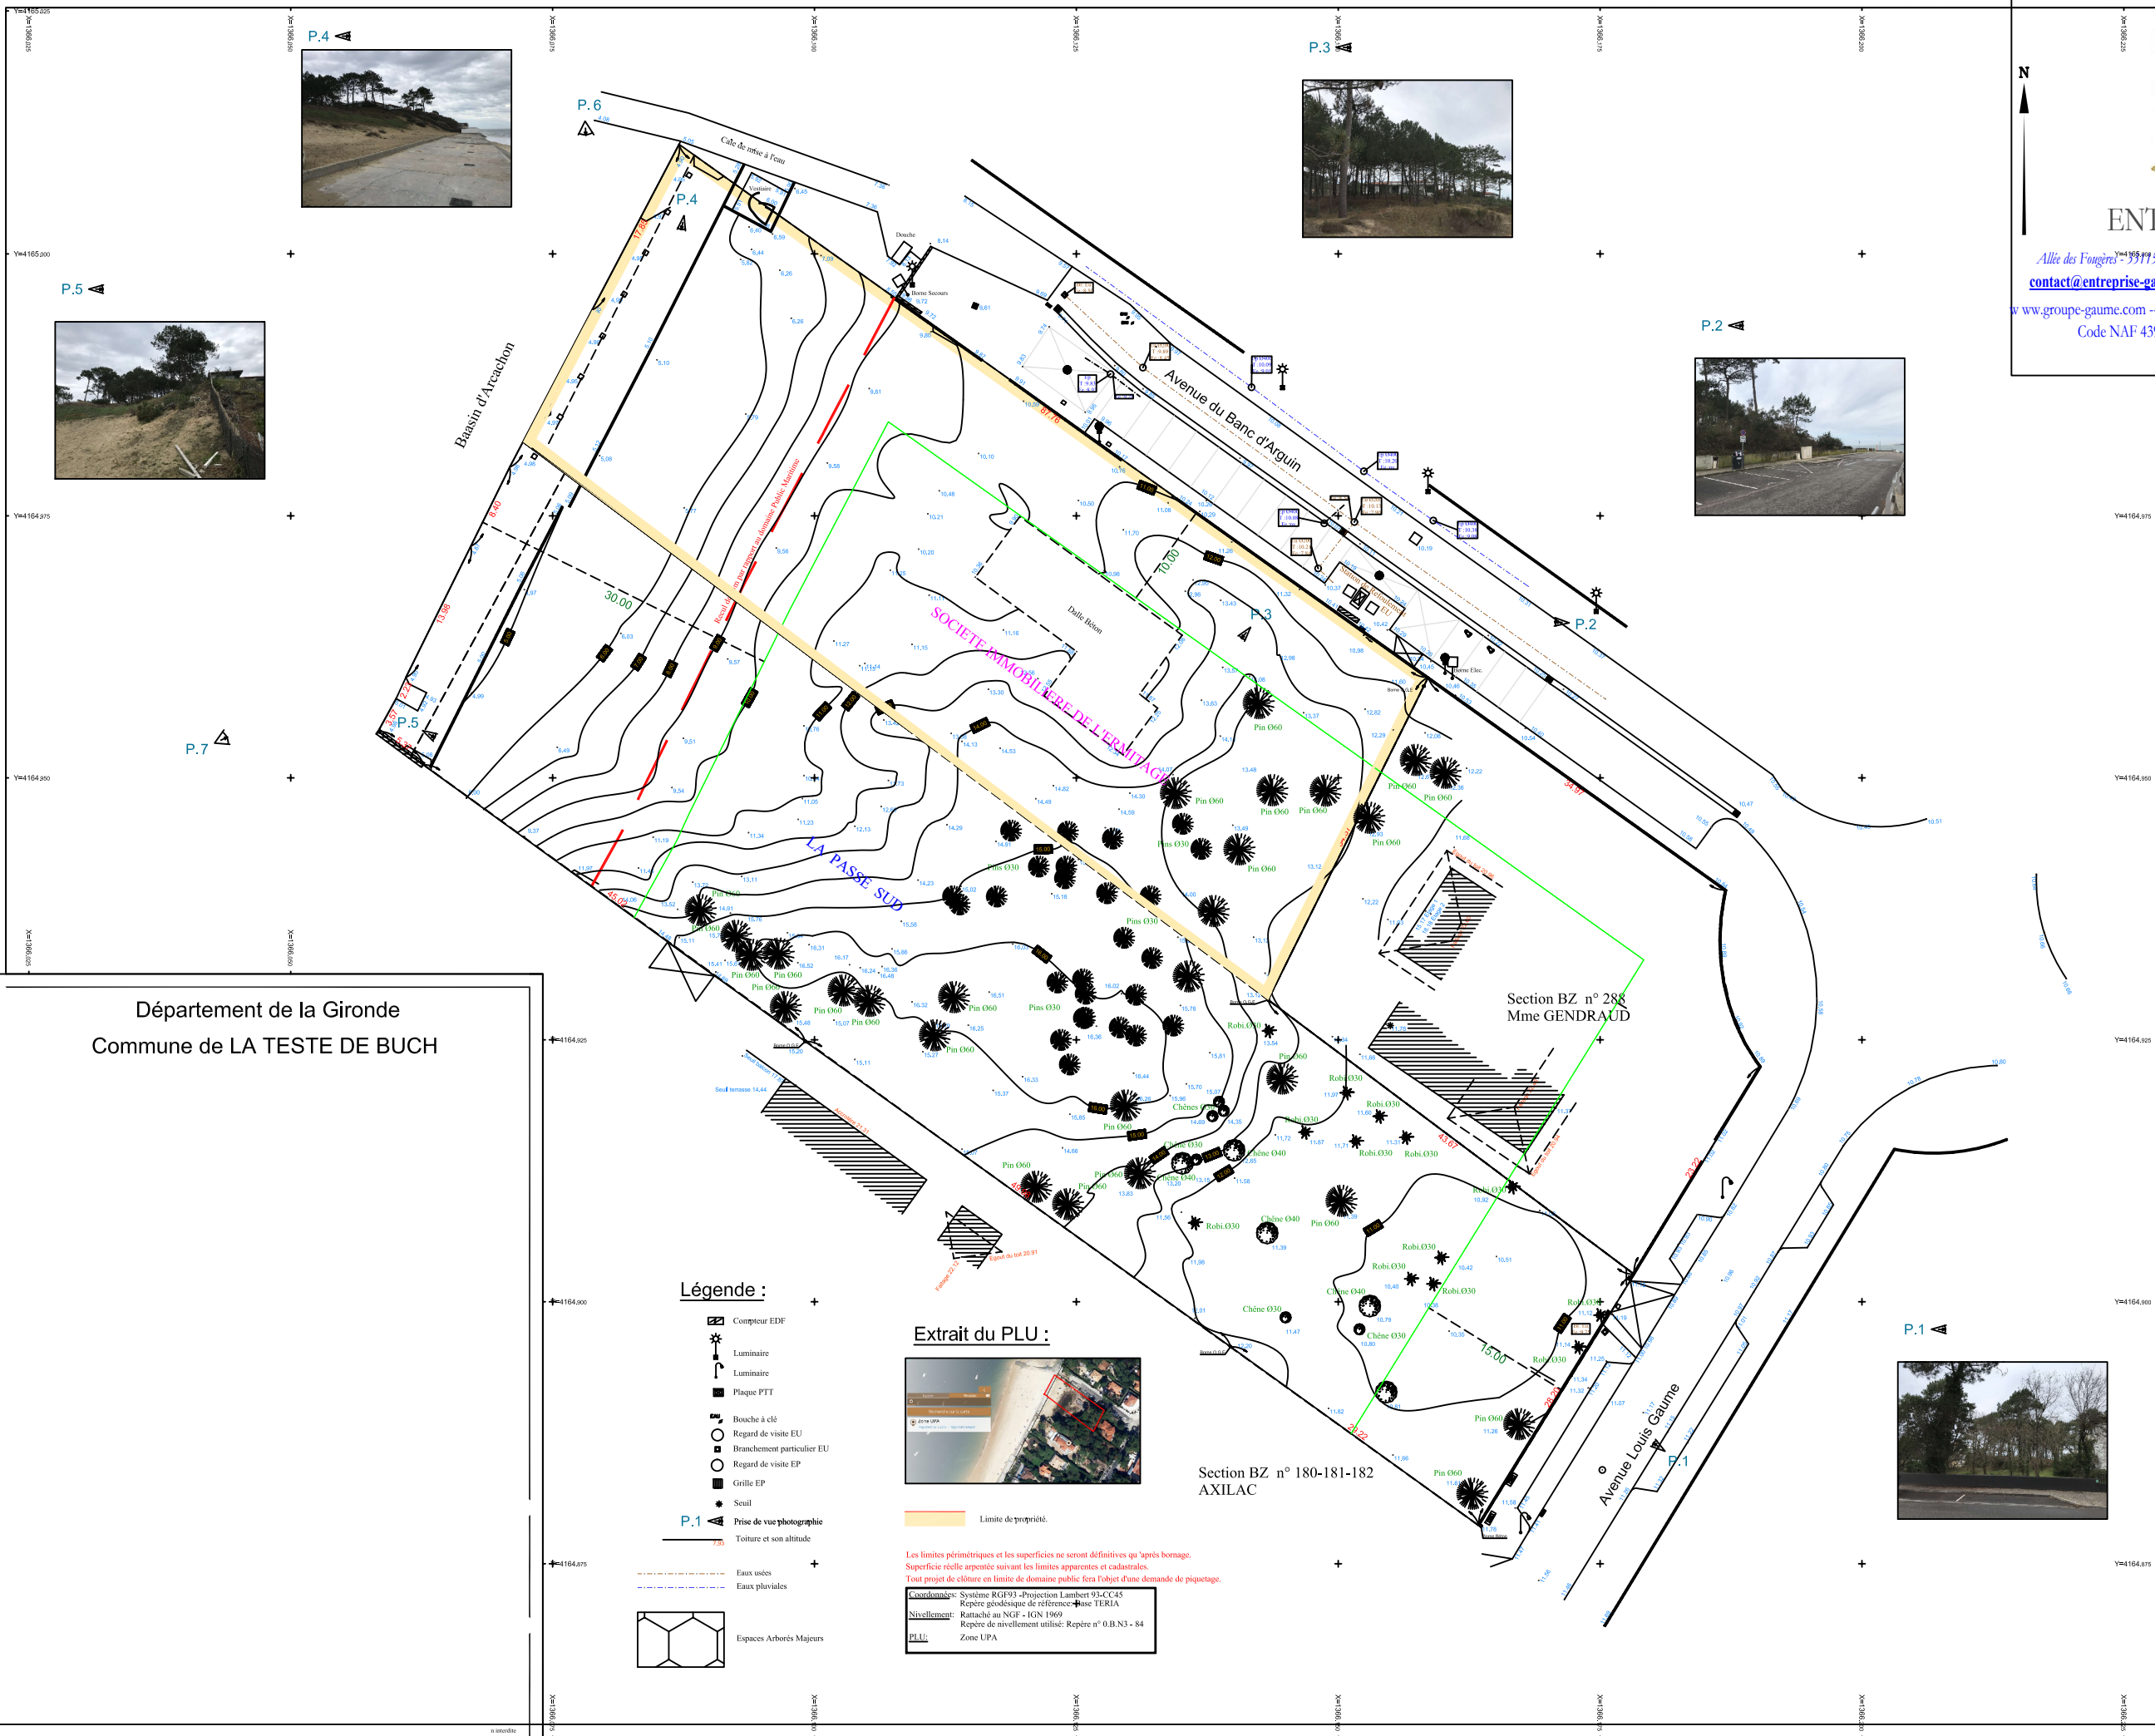

Département de la Gironde
Commune de LA TESTE DE BUCH