


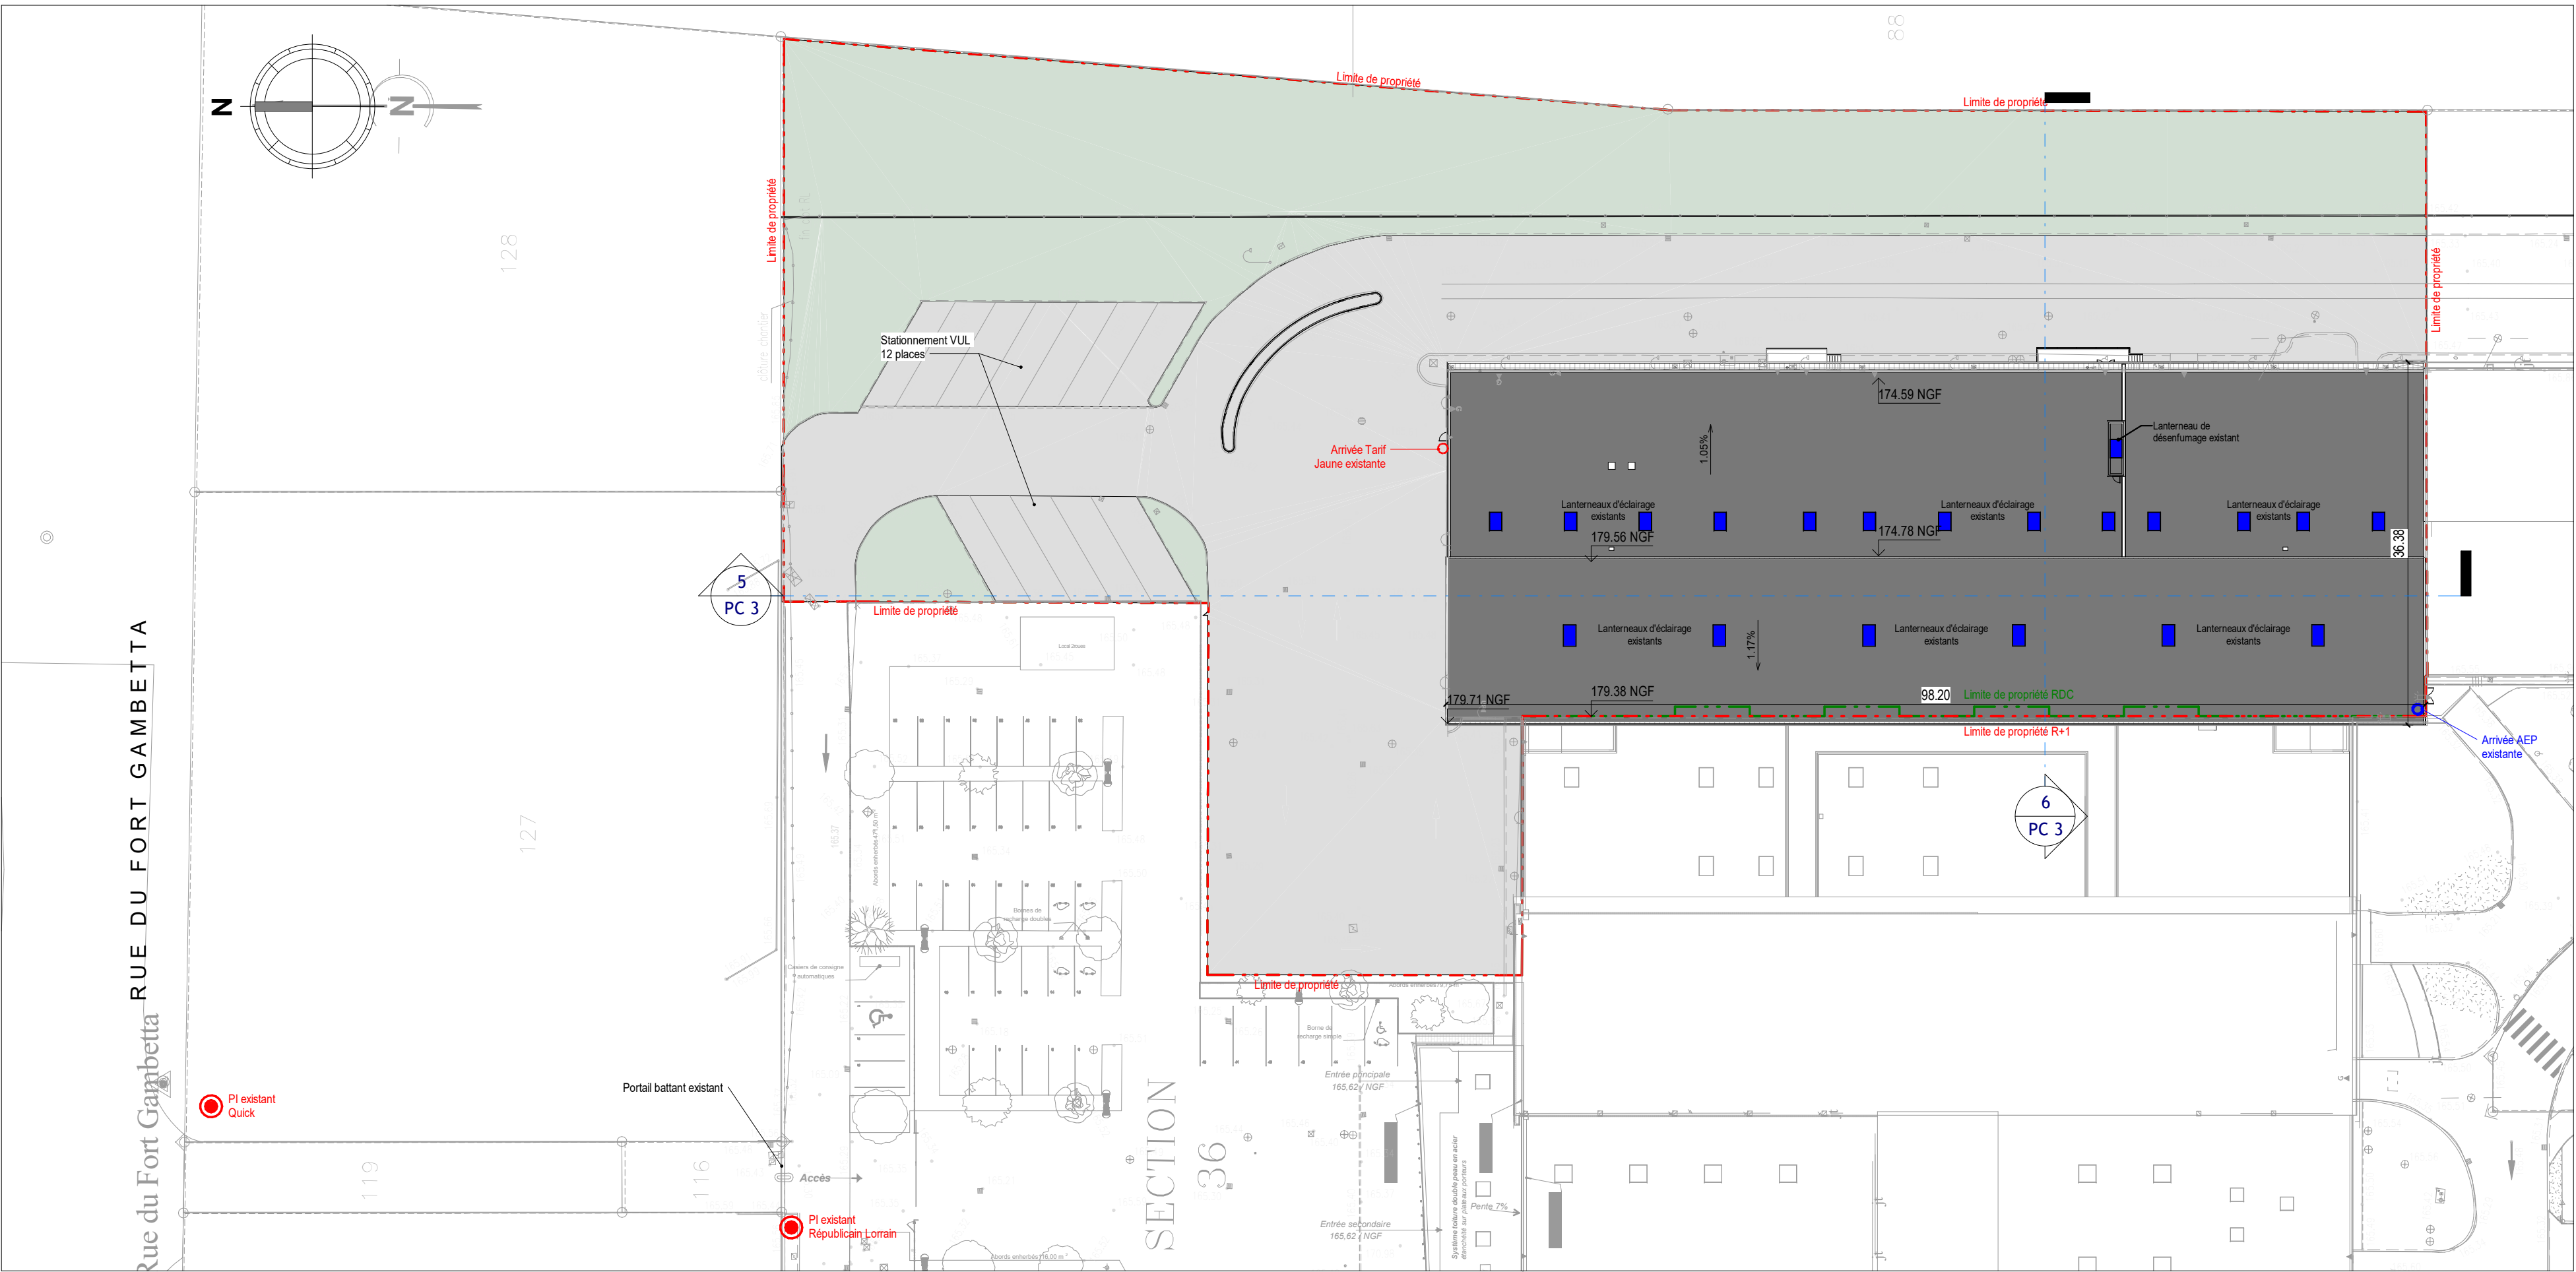

PC 2 - PLAN DE MASSE ETAT DES LIEUX
Ech : 1 : 500

SURFACES EXISTANTES :


Surface du terrain : 10 641 m²
Stationnement : 12 places VUL
Espaces verts : 2 995 m²
Surface enrobée : 4 252 m²
Emprise bâtiment : 3 394 m²

LEGENDE :

--- Limite de propriété
Surfaces en pleine terre
Surface disponible pour la circulation d'un camion échelle

SURFACES PROJETÉES :

Surface du terrain : 10 641 m²
Stationnement : 50 places VL
Espaces verts : 2 738 m²
Surface enrobée : 4 509 m²
Emprise bâtiment : 3 394 m²

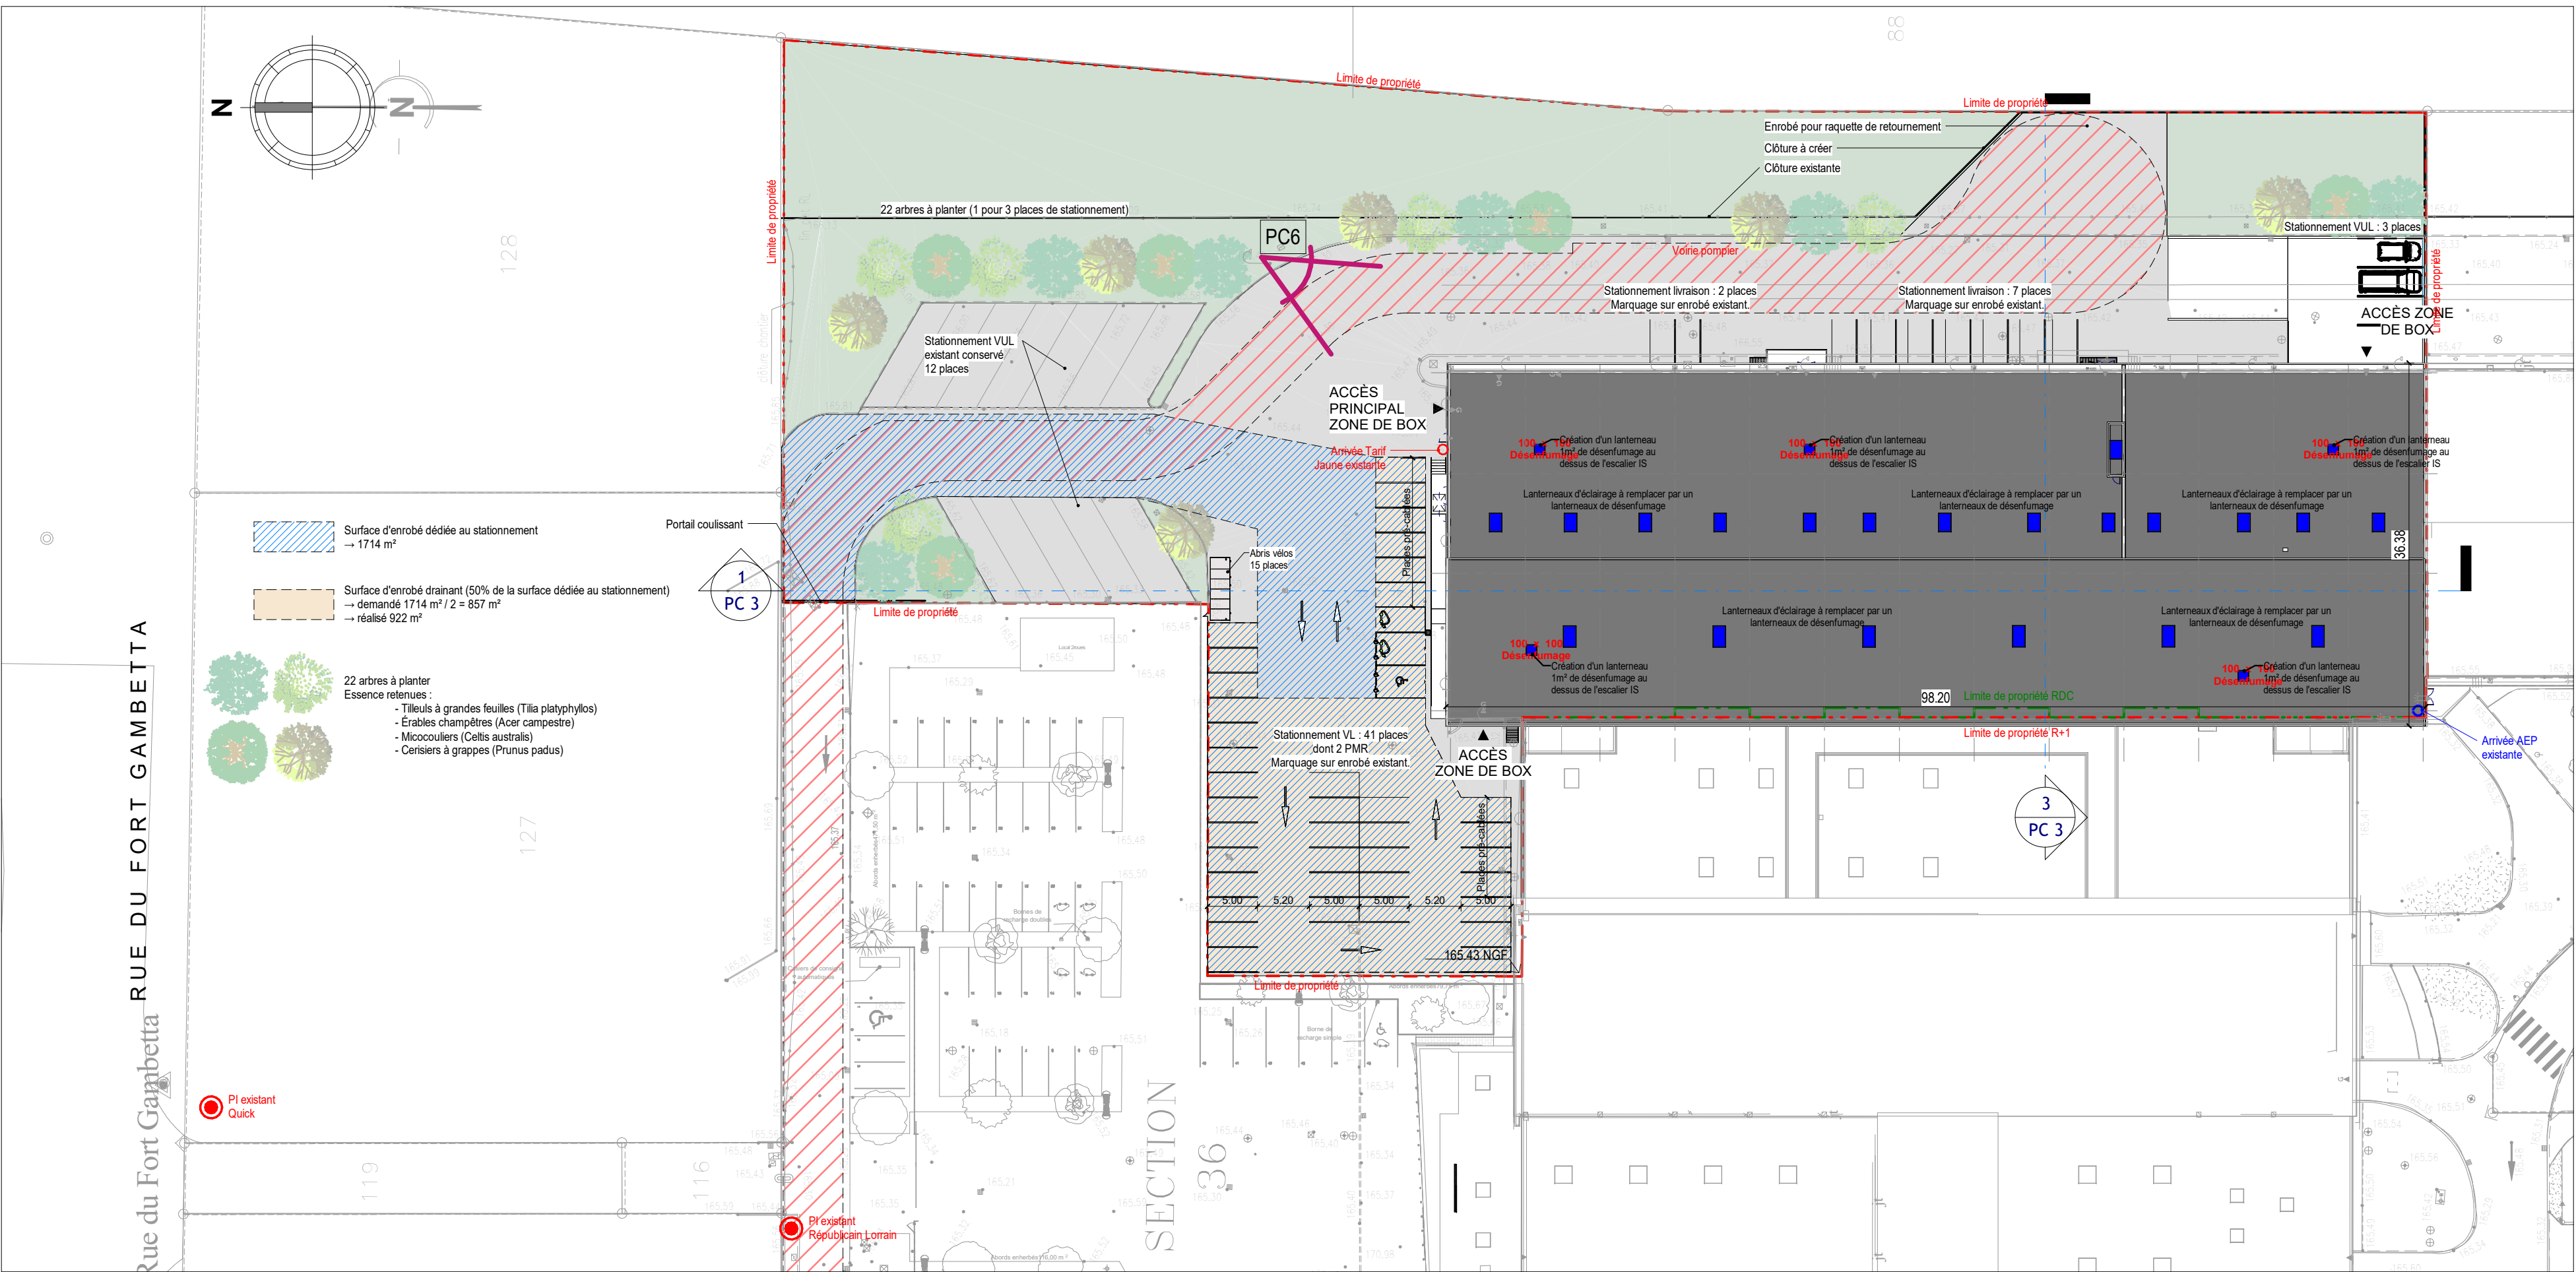

PC 2 - PLAN DE MASSE PROJET
Ech : 1 : 500



REHABILITATION D'UN BÂTIMENT
EXISTANT EN CENTRE DE SELF
STOCKAGE

ATOUT BOX
3 avenue des 2 Fontaines
57140 WOIPPY

Maître d'ouvrage:

SCI QUADRA
Zone Industrielle Castelnaud 2000
79, avenue Clément Ader
34 170 Castelnaud-le-Lez

PERMIS DE CONSTRUIRE

Architecte :

Docusigned by:
JEAN-BAPTISTE BERTRAND
EB39C75AE0BA2D...

PLAN DE MASSE EXISTANT
PROJET

LE PLAN EST NOTRE PROPRIÉTÉ ET NE PEUT ÊTRE
REPRODUIT OU COMMUNIQUÉ À DES TIERS SANS NOTRE AUTORISATION ÉCRITE.

Concepteur - Constructeur :

DB
Devise & Build

4, rue Barthélemy Thimonnier
BP 40203
42170 SAINT-JUST - SAINT-RAMBERT
Tél : 04 77 55 51 55
Mail : dbgroup@groupeidec.com
Site internet : www.db-groupeidec.com

GROUPE IDEC

Échelle : Ref. DAO Affaire Numéro : Phase Plan numéro :

Comme indiqué ATO-WOI-RZ10 B013A260125 PC PC 2

G.J	R.M	MAJ suivant courrier de demande de pièces complémentaires de la mairie du 18/07/26	20/07/26	A
G.J	R.M	1ère diffusion	19/08/26	0