


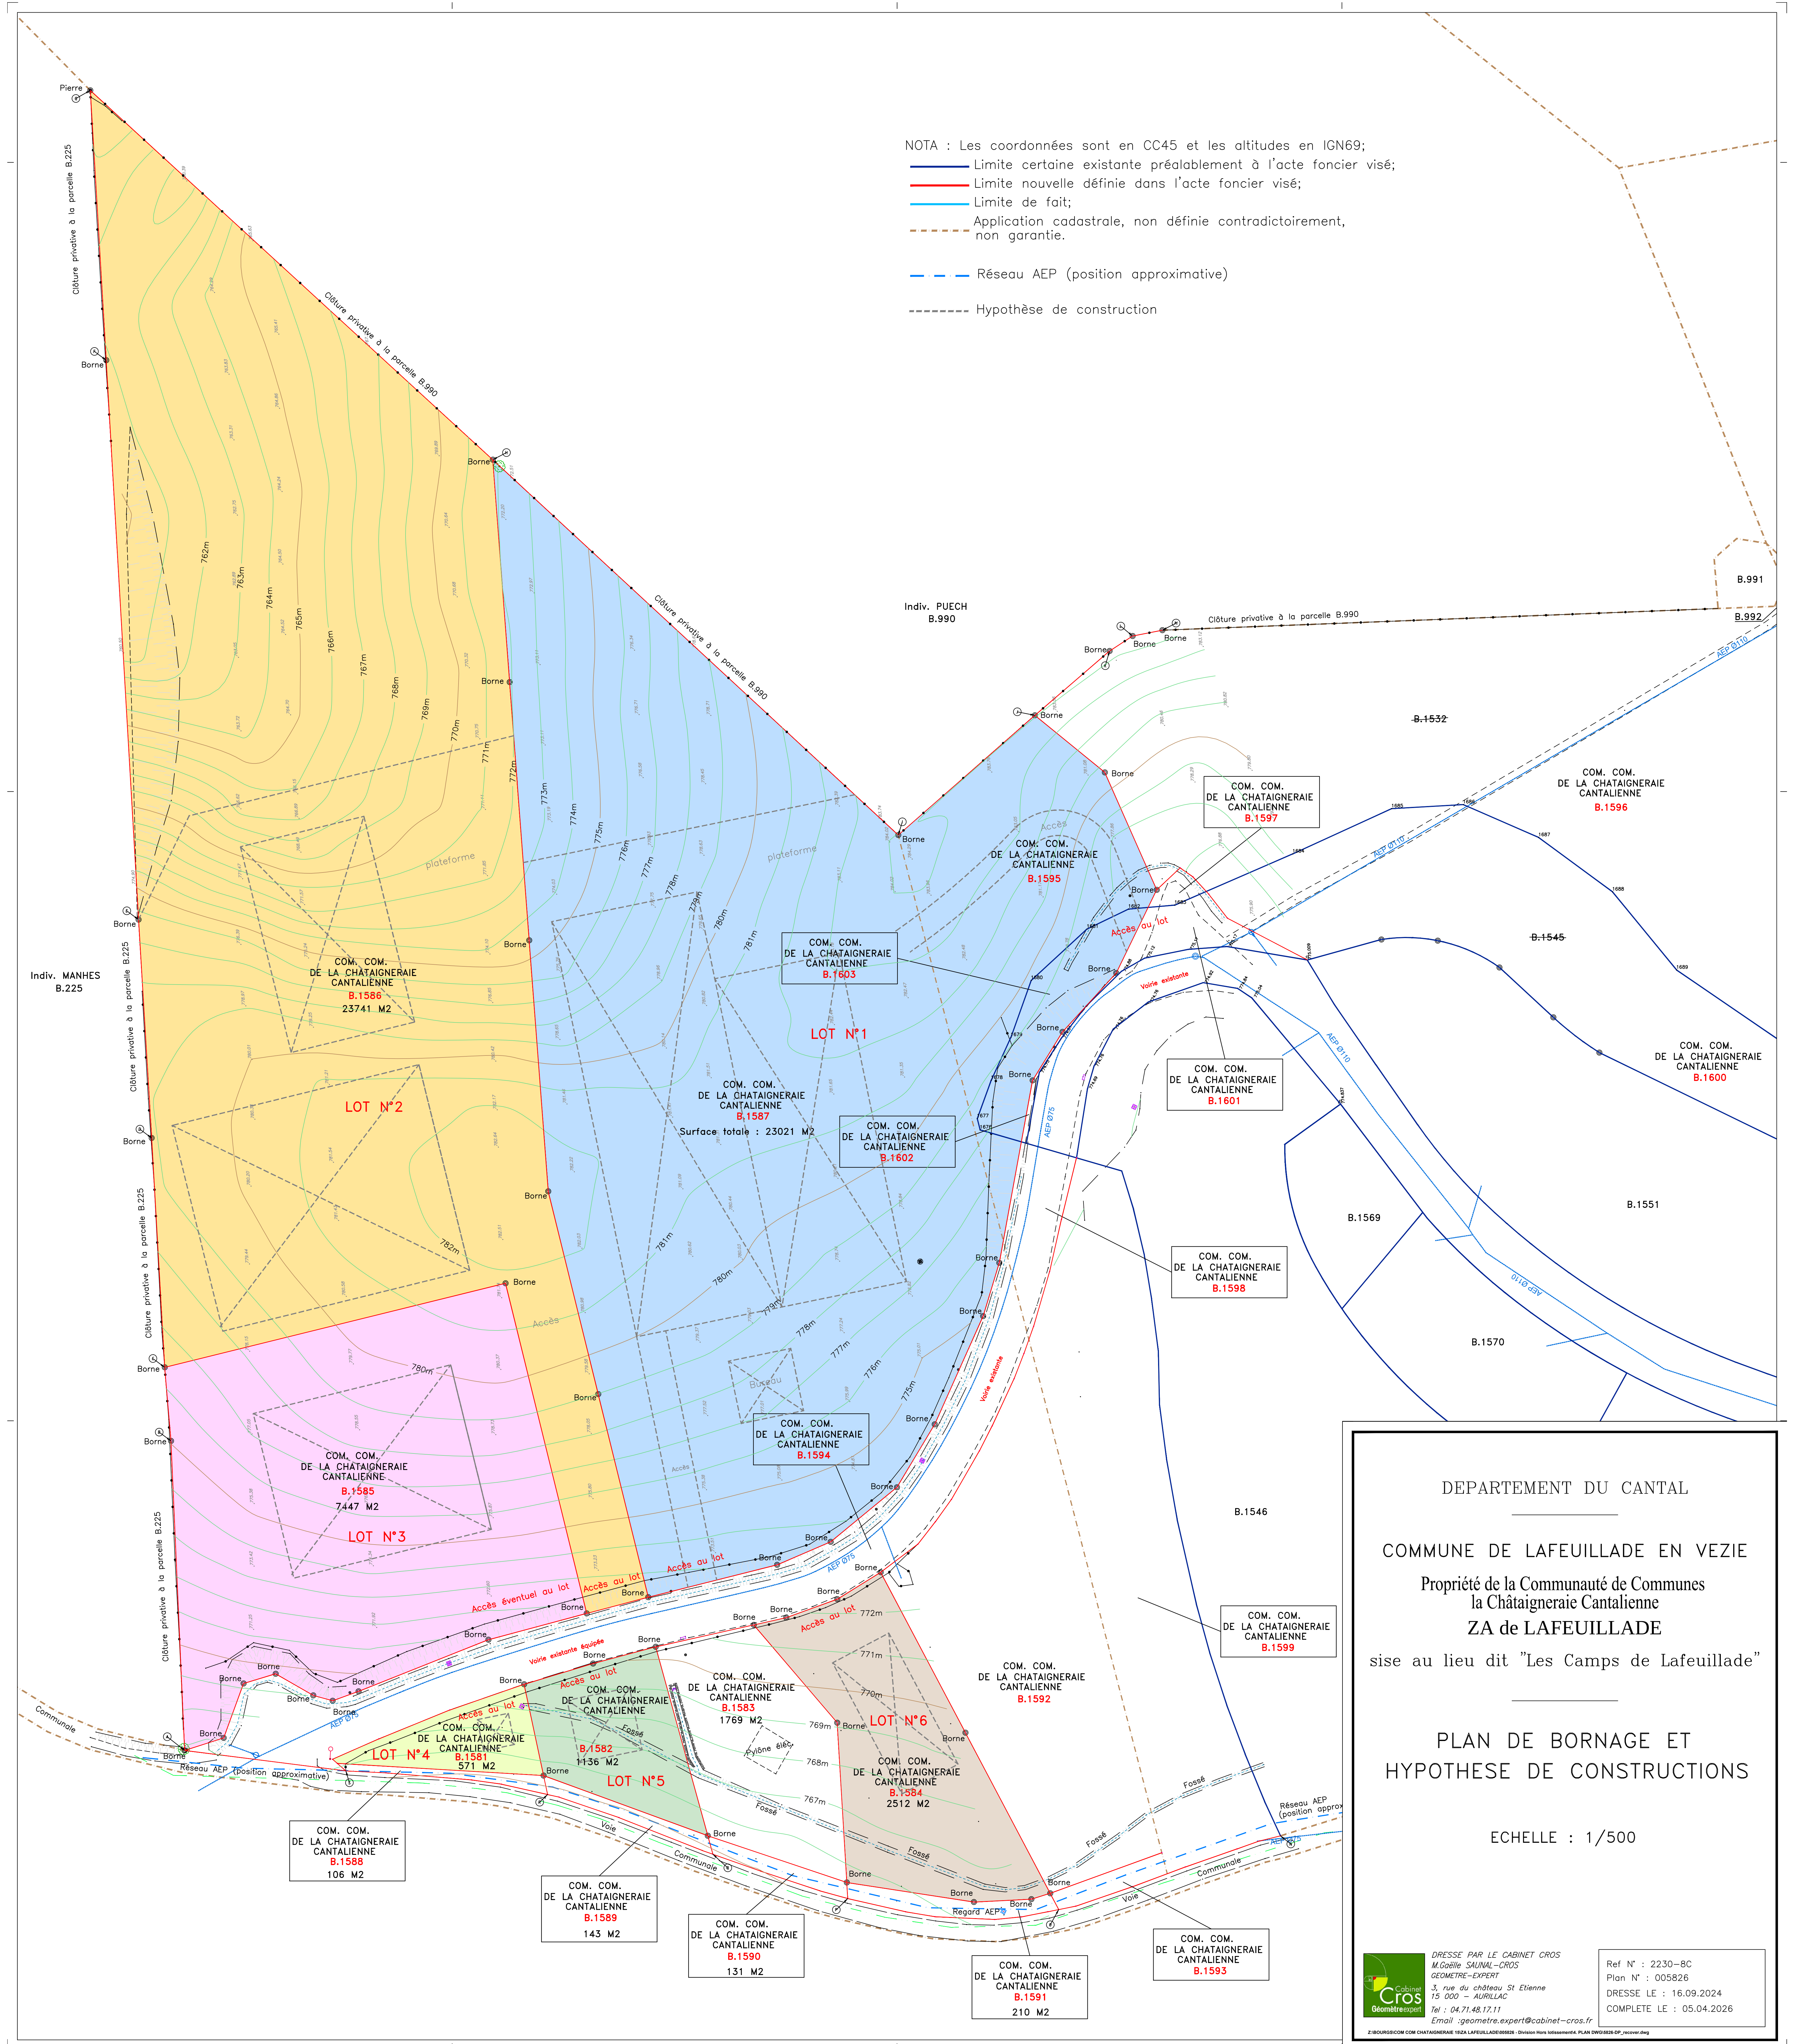

DEPARTEMENT DU CANTAL

COMMUNE DE LAFEUILLE EN VEZIE

Propriété de la Communauté de Communes
la Châtaigneraie Cantalienne

ZA de LAFEUILLE

sise au lieu dit "Les Camps de Lafeuillade"

PLAN DE BORNAGE ET
HYPOTHESE DE CONSTRUCTIONS

ECHELLE : 1/500

DRESSE PAR LE CABINET CROS
M. GILLES SAUNAL - CROS
GEOMETRE-EXPERT
3, rue du château St Etienne
15 000 - AURILLAC
Tel : 04.71.48.17.11
Email : geometre.expert@cabinet-cros.fr

Ref N° : 2230-BC
Plan N° : 005826
DRESSE LE : 16.09.2024
COMPLETE LE : 05.04.2026

Z:\BOURGOIS\COM COM CHATAIGNERAIE\152A LAFEUILLE\DE06826 - Division Here\telechargement\PLAN DWG\0326 GP_projet.dwg