
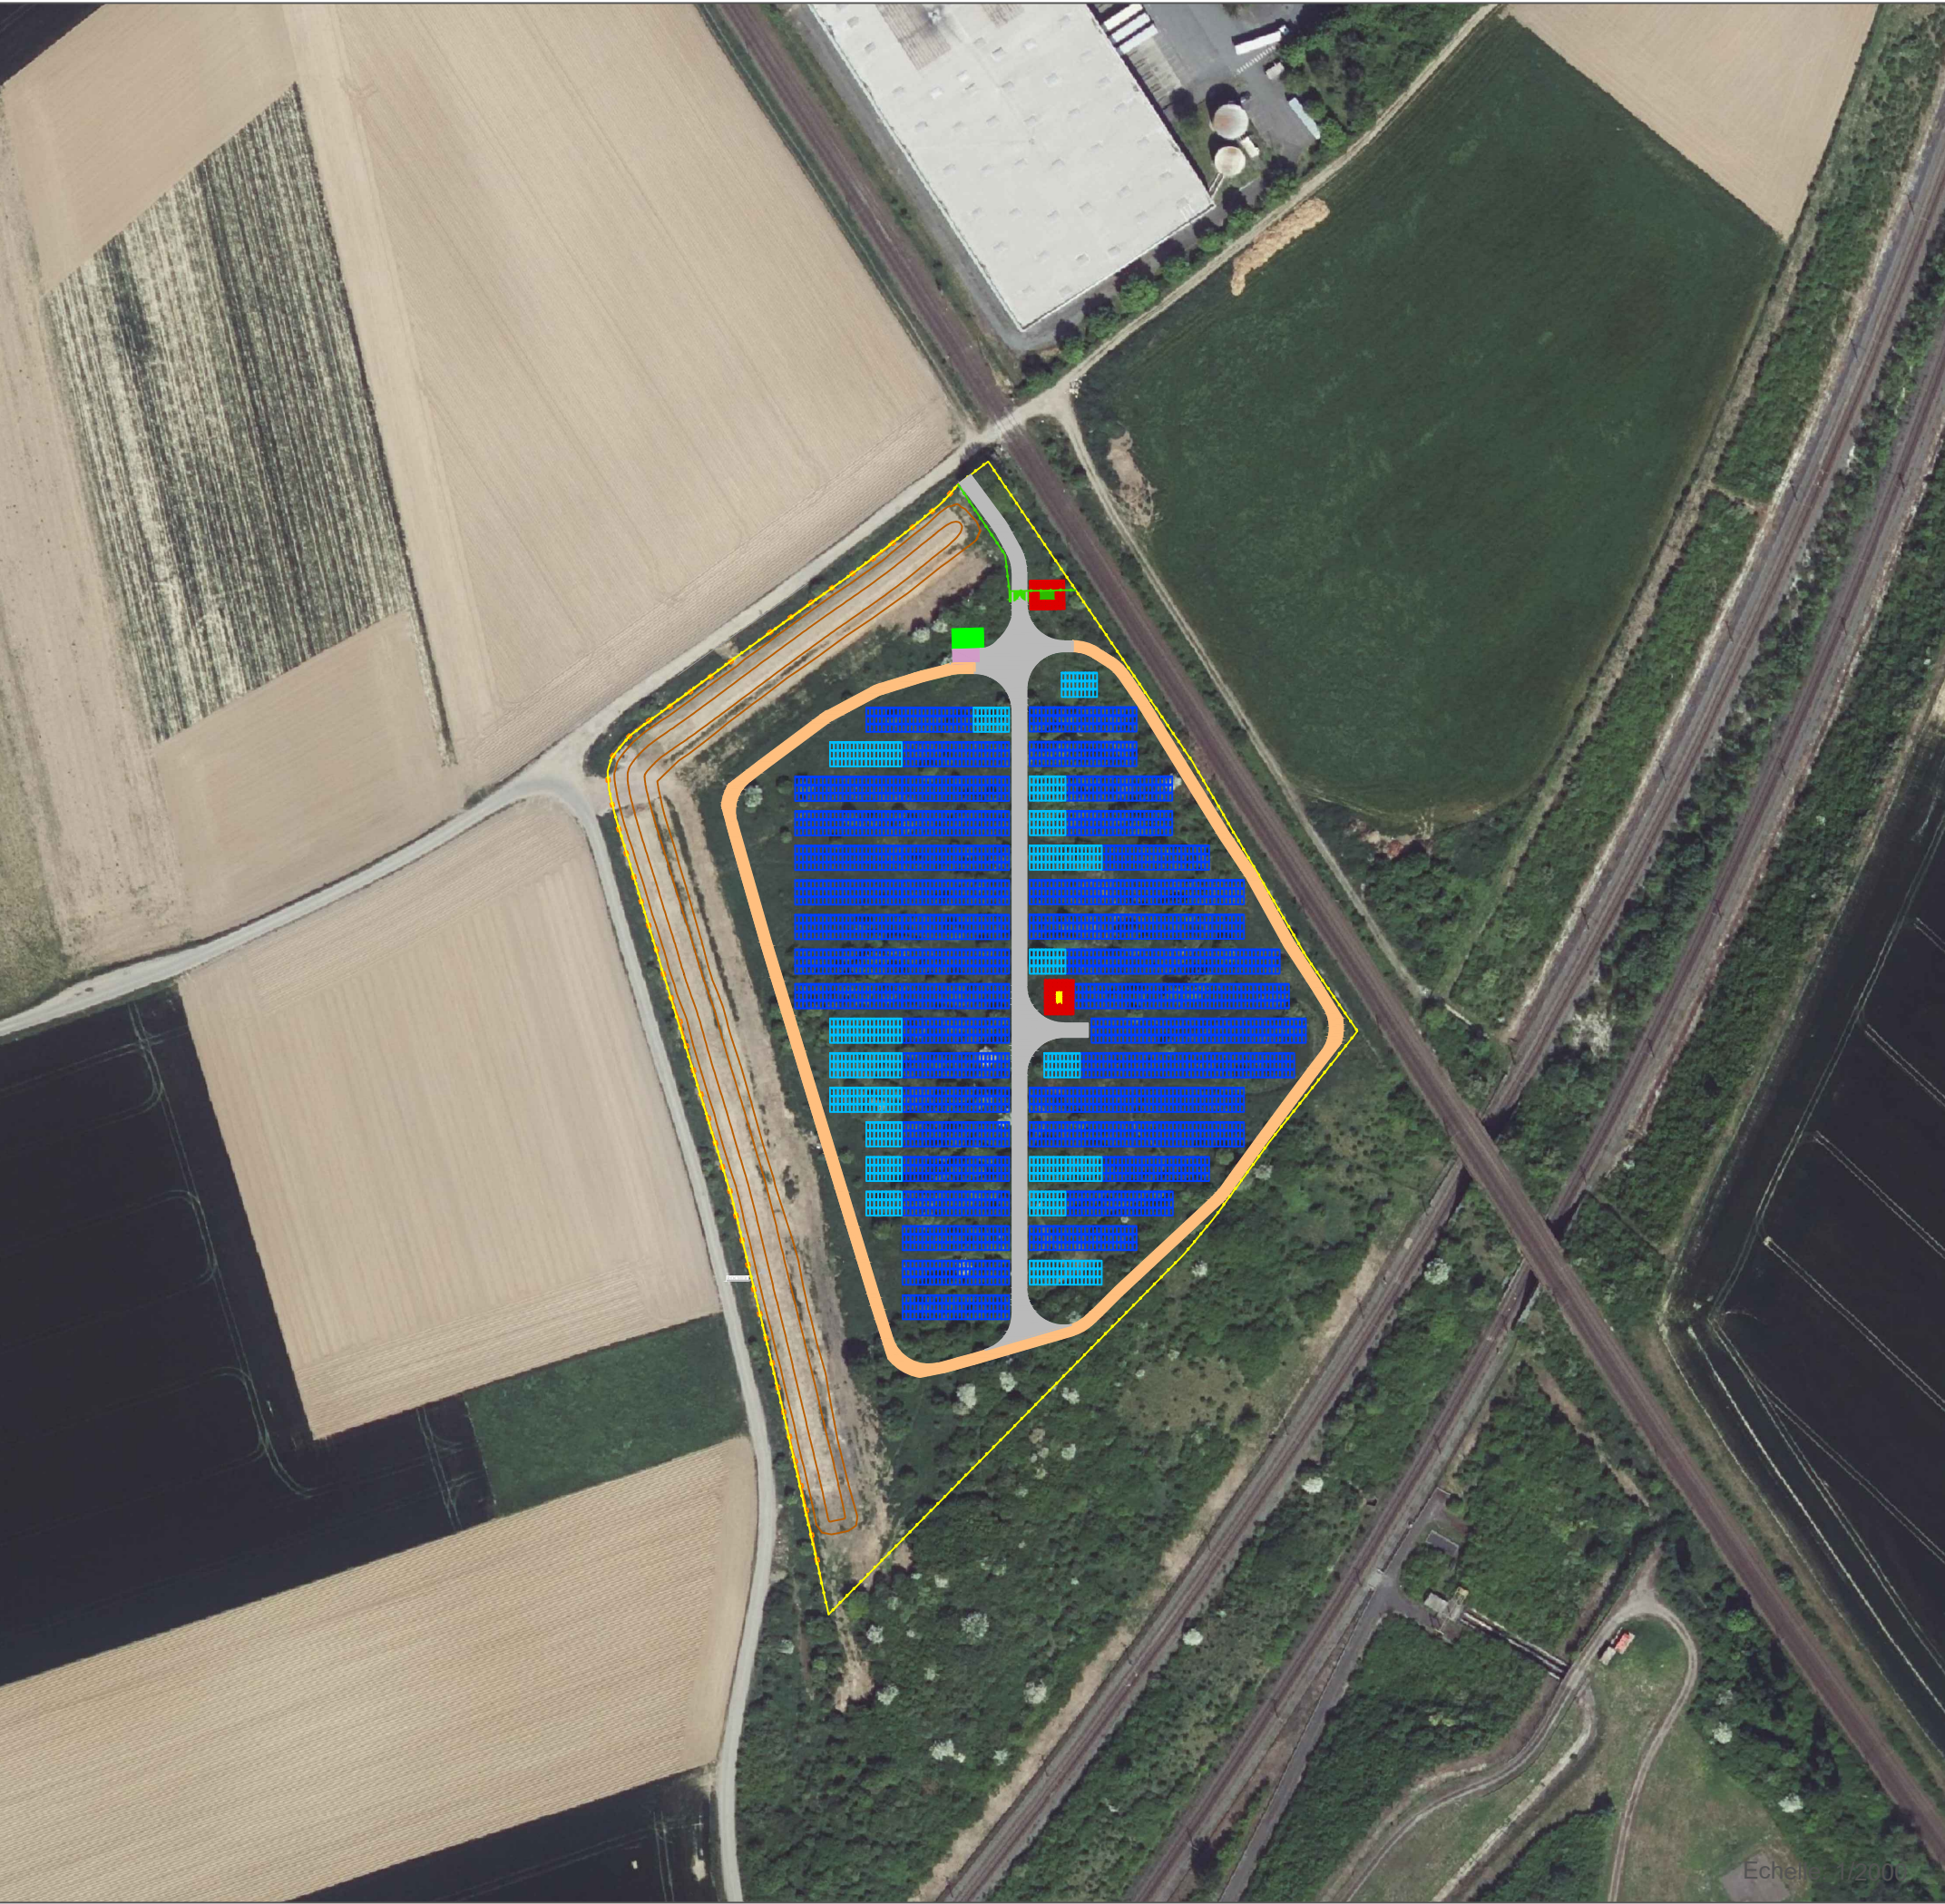


 

Centrale Photovoltaïque Fretin (59)

SPECIFICATIONS TECHNIQUES				
Désignation	Type	Quantité	Puissance	
Modules	JKM-615N-66HL4M-BDV	4860	615	Wc
Strings	27 modules en série	180	-	
Onduleurs	String	9	250 kWac	
Structure PV	3V9 et 3V27	24 et 52	-	
Angle d'inclinaison	10°	-	-	
Pitch	10,1 m	-	-	
Puissance totale Installée: 2988,90 kWc				
LEGENDE				
		Structure PV 3V9		
		Structure PV 3V27		
		Voie lourde		
		Voie légère		
		Zone de dégagement		
		Citerne 60m3		
		Poste de tranformation		
		Poste de livraison		
		Clôture existante		
		Clôture		
		Portail		
		Aire d'aspiration		
		Merlon existant		

Plan de masse Fretin (59)			
<i>Variante</i>	<i>Réalisé par</i>	<i>Date</i>	<i>Modifications</i>
A	FRAB	18-08-2026	Création
B	FRAB	02-09-2026	MAJ