


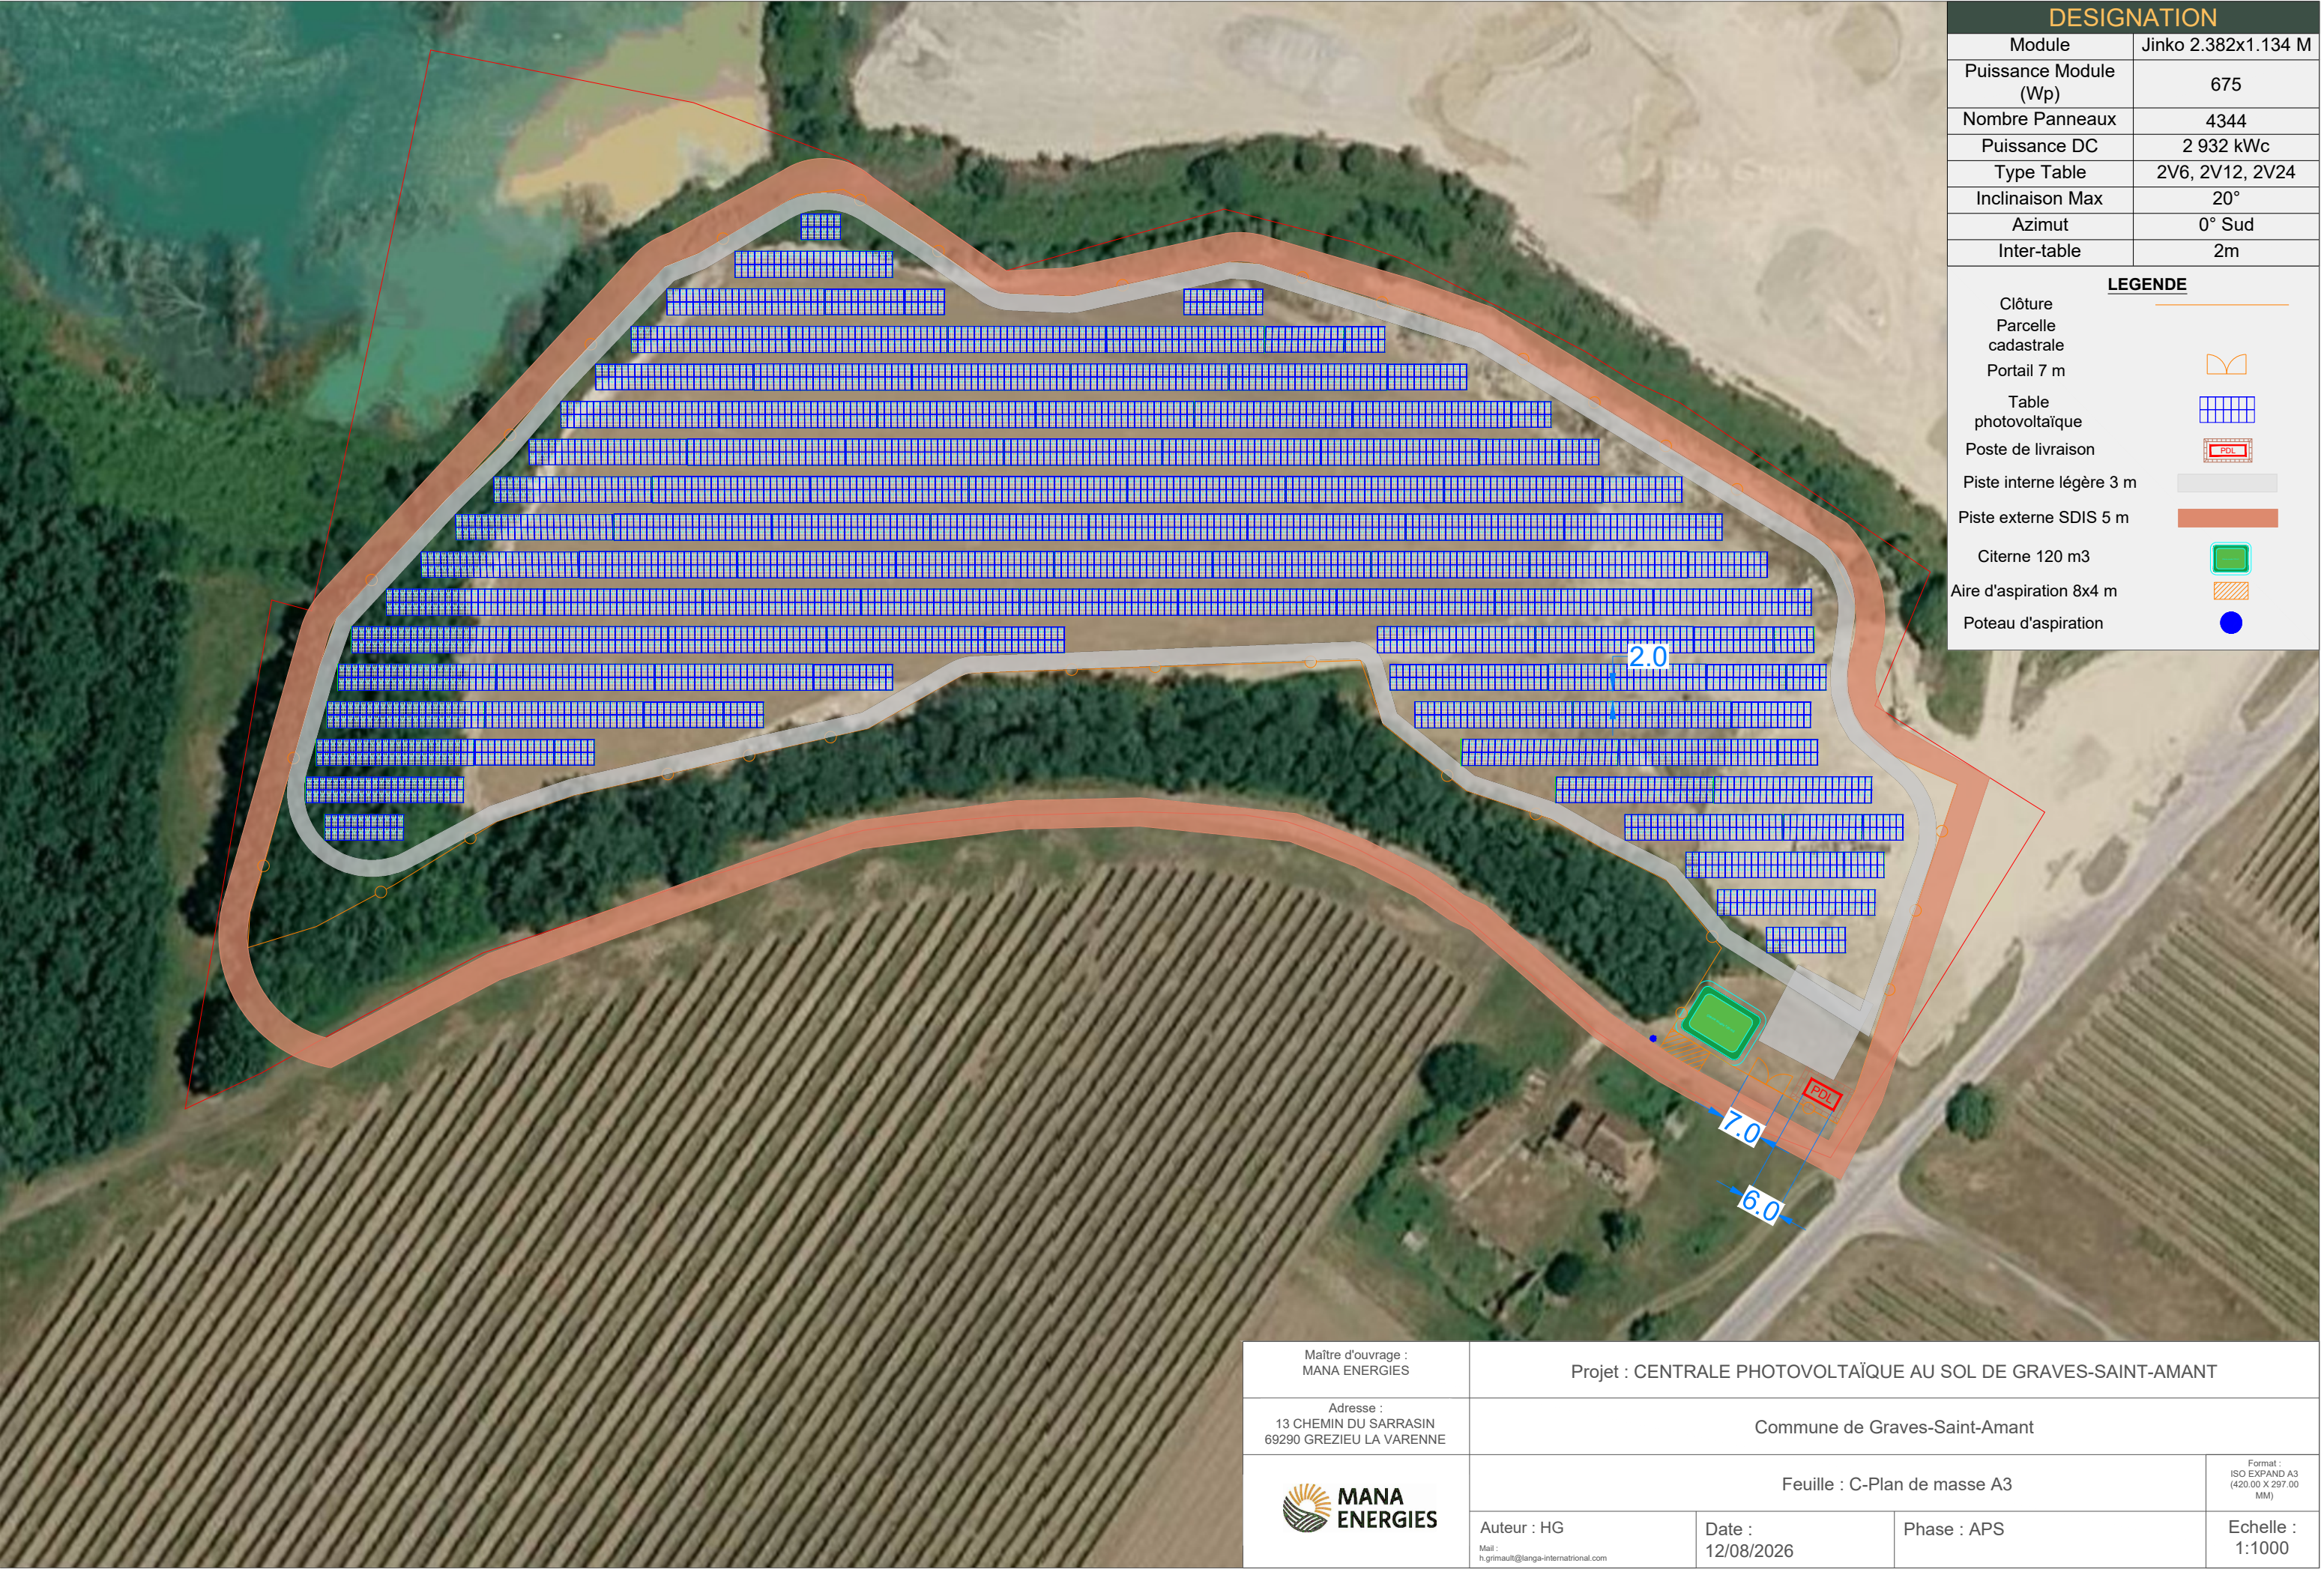

| DESIGNATION           |                     |
|-----------------------|---------------------|
| Module                | Jinko 2.382x1.134 M |
| Puissance Module (Wp) | 675                 |
| Nombre Panneaux       | 4344                |
| Puissance DC          | 2 932 kWc           |
| Type Table            | 2V6, 2V12, 2V24     |
| Inclinaison Max       | 20°                 |
| Azimut                | 0° Sud              |
| Inter-table           | 2m                  |

| LEGENDE                  |  |
|--------------------------|--|
| Clôture                  |  |
| Parcelle cadastrale      |  |
| Portail 7 m              |  |
| Table photovoltaïque     |  |
| Poste de livraison       |  |
| Piste interne légère 3 m |  |
| Piste externe SDIS 5 m   |  |
| Citerne 120 m3           |  |
| Aire d'aspiration 8x4 m  |  |
| Poteau d'aspiration      |  |

|                                                                |                                                             |                                                               |             |                                                   |
|----------------------------------------------------------------|-------------------------------------------------------------|---------------------------------------------------------------|-------------|---------------------------------------------------|
| Maître d'ouvrage :<br>MANA ENERGIES                            |                                                             | Projet : CENTRALE PHOTOVOLTAÏQUE AU SOL DE GRAVES-SAINT-AMANT |             |                                                   |
| Adresse :<br>13 CHEMIN DU SARRASIN<br>69290 GREZIEU LA VARENNE |                                                             | Commune de Graves-Saint-Amant                                 |             |                                                   |
|                                                                | Feuille : C-Plan de masse A3                                |                                                               |             | Format :<br>ISO EXPAND A3<br>(420.00 X 297.00 MM) |
|                                                                | Auteur : HG<br>Mail :<br>h.grimault@langa-international.com | Date :<br>12/08/2026                                          | Phase : APS | Echelle :<br>1:1000                               |