


DEPARTEMENT DE L'AVEYRON Commune de GAILLAC D'AVEYRON Village de Gaillac Scénario d'assainissement envisageable	ECHELLE : 1/2500	DATE : 12/06/2003	Figure N° 1
	DESSINE PAR : C.MAL	MODIFICATION :	
	VERIFIE PAR : M.ANDREU	N° d'ordre :	
	SAUNIER Environnement Agence de Chamalières 74 bis, avenue des Thermes B.P. 93 63404 CHAMALIÈRES CEDEX Tél : 04.73.19.59.80 Fax : 04.73.19.59.89 E-Mail : Agence.Chamalières@saunier-env.fr		

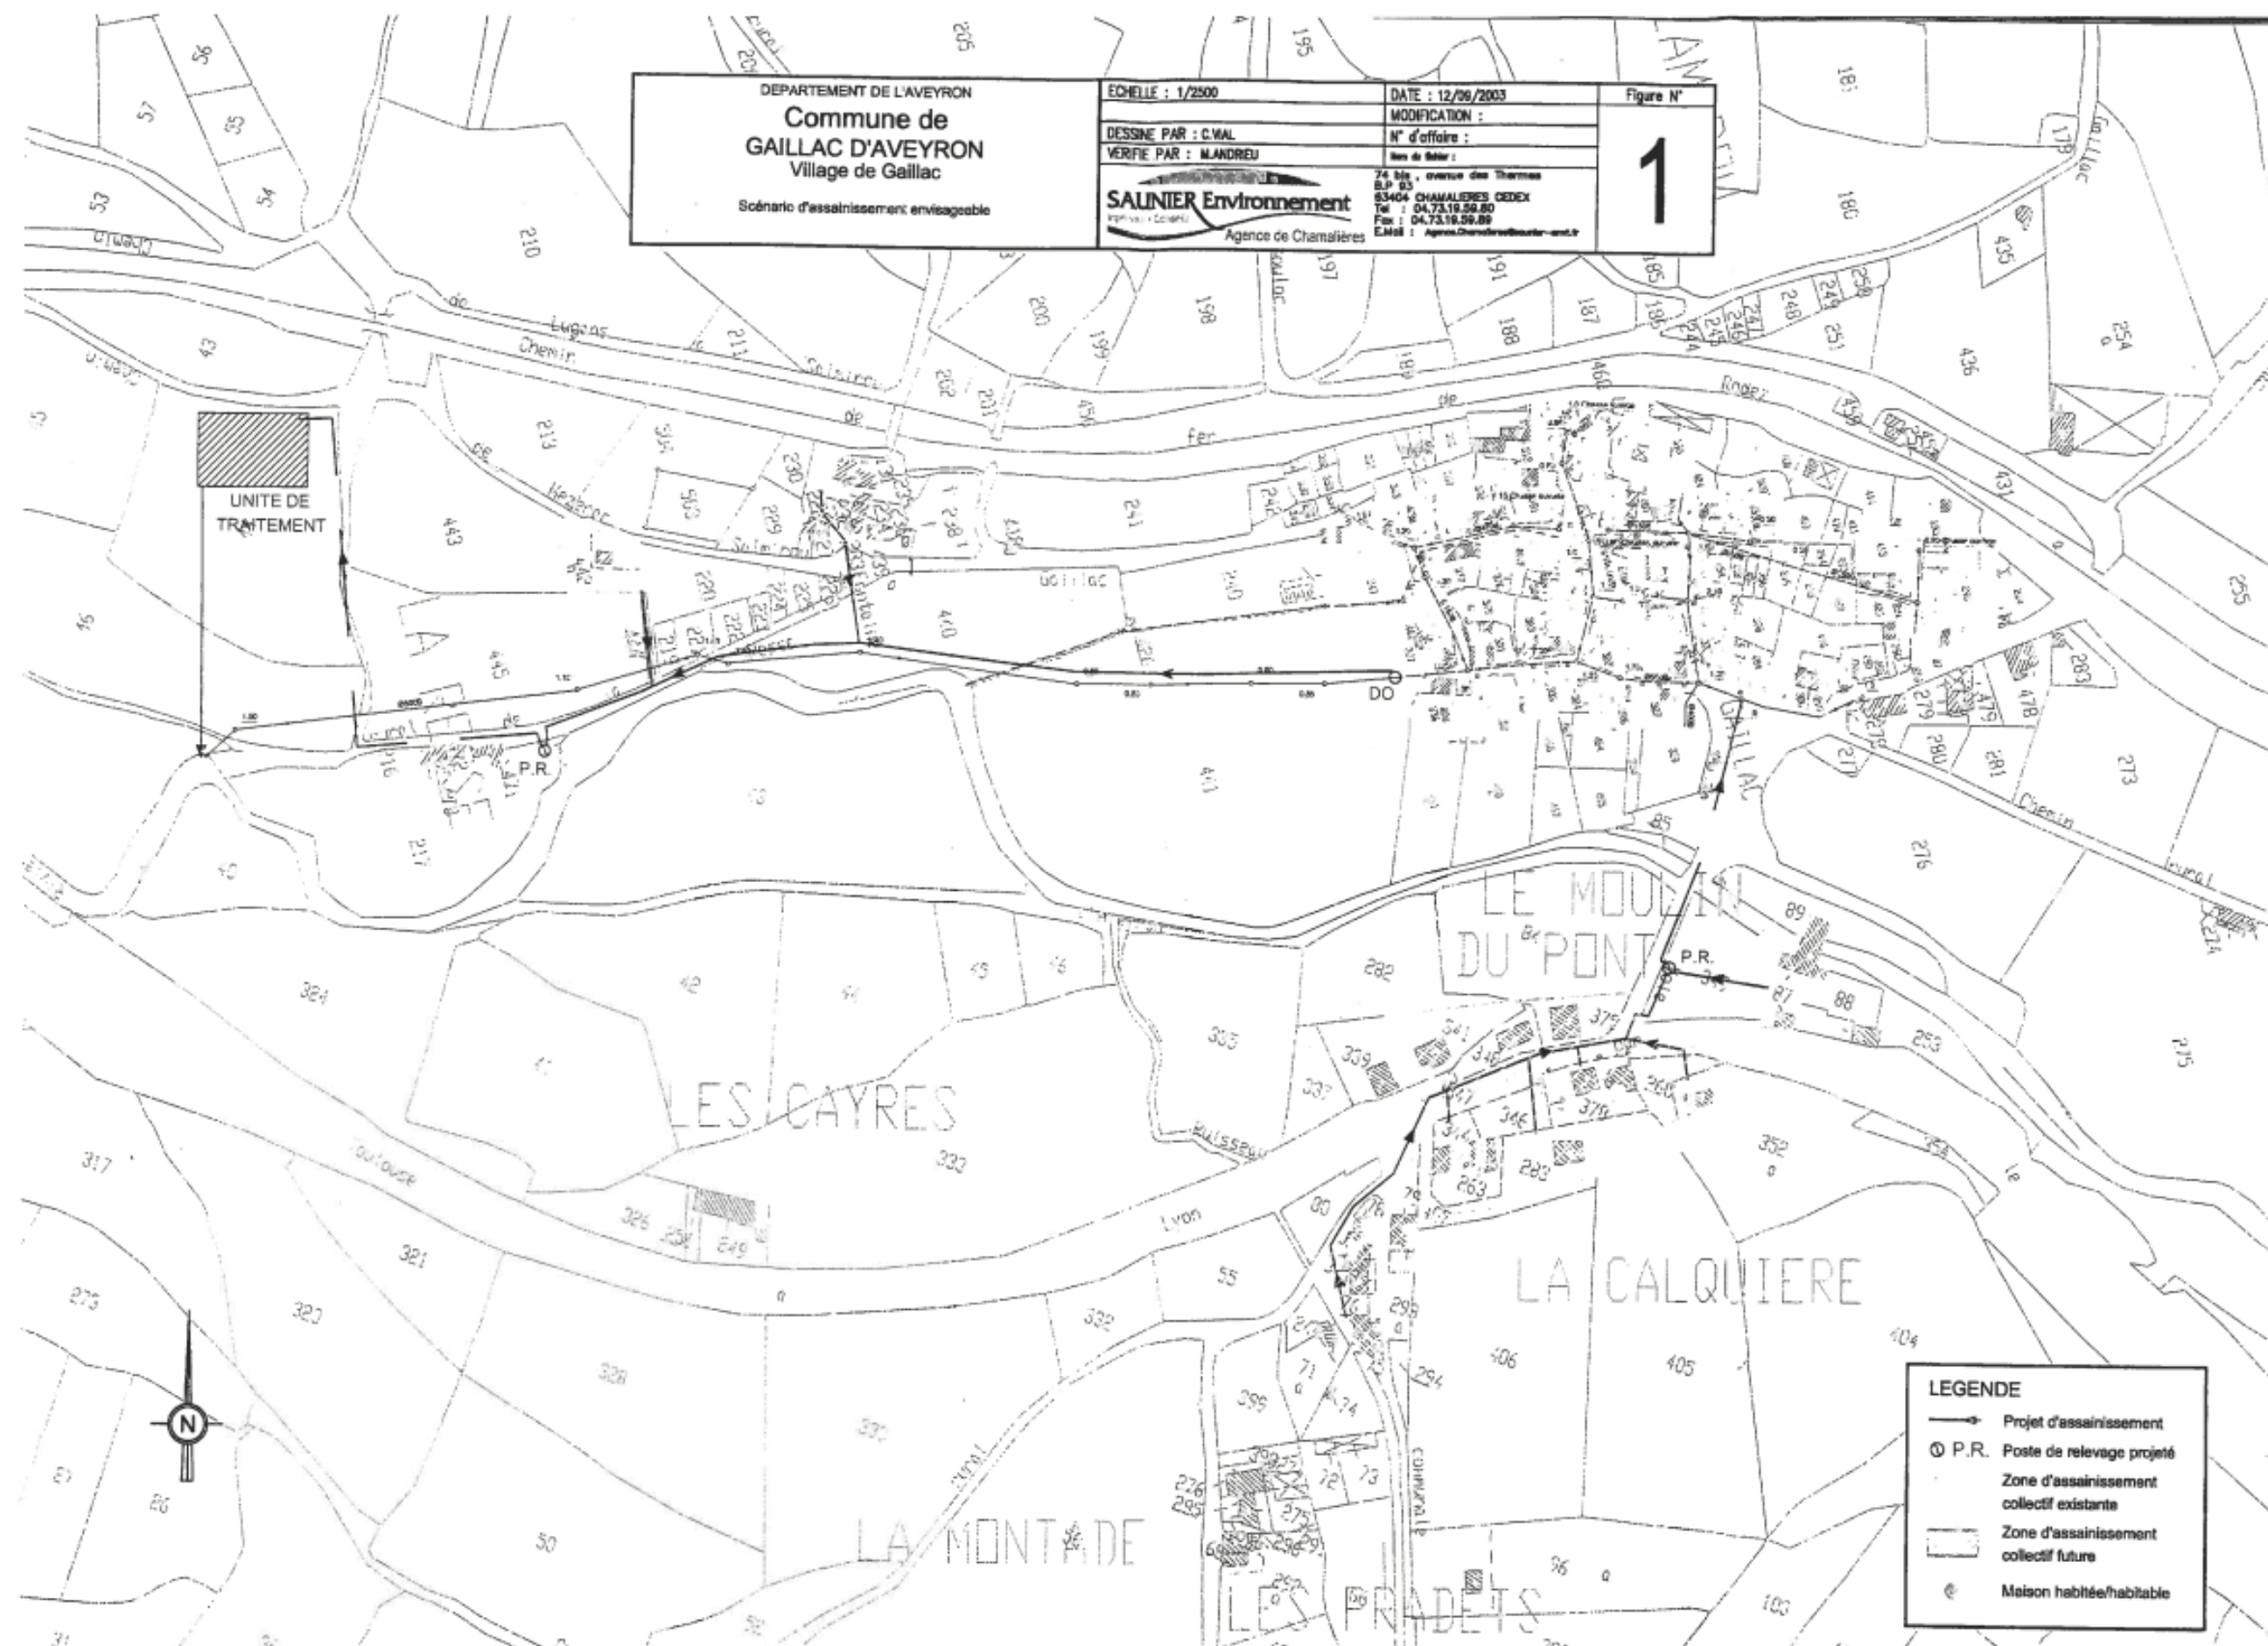

LEGENDE	
	Projet d'assainissement
	Poste de relevage projeté
	Zone d'assainissement collectif existante
	Zone d'assainissement collectif future
	Maison habitée/habitable

Scénario d'assainissement envisageable



MODIFICATION :

VERTE PAR : BLANCHOU


[illegible]

SALINIER Environnement
Ingénierie - Conseil

[illegible]



74 bis, avenue des Thermes
S.P. 83



3

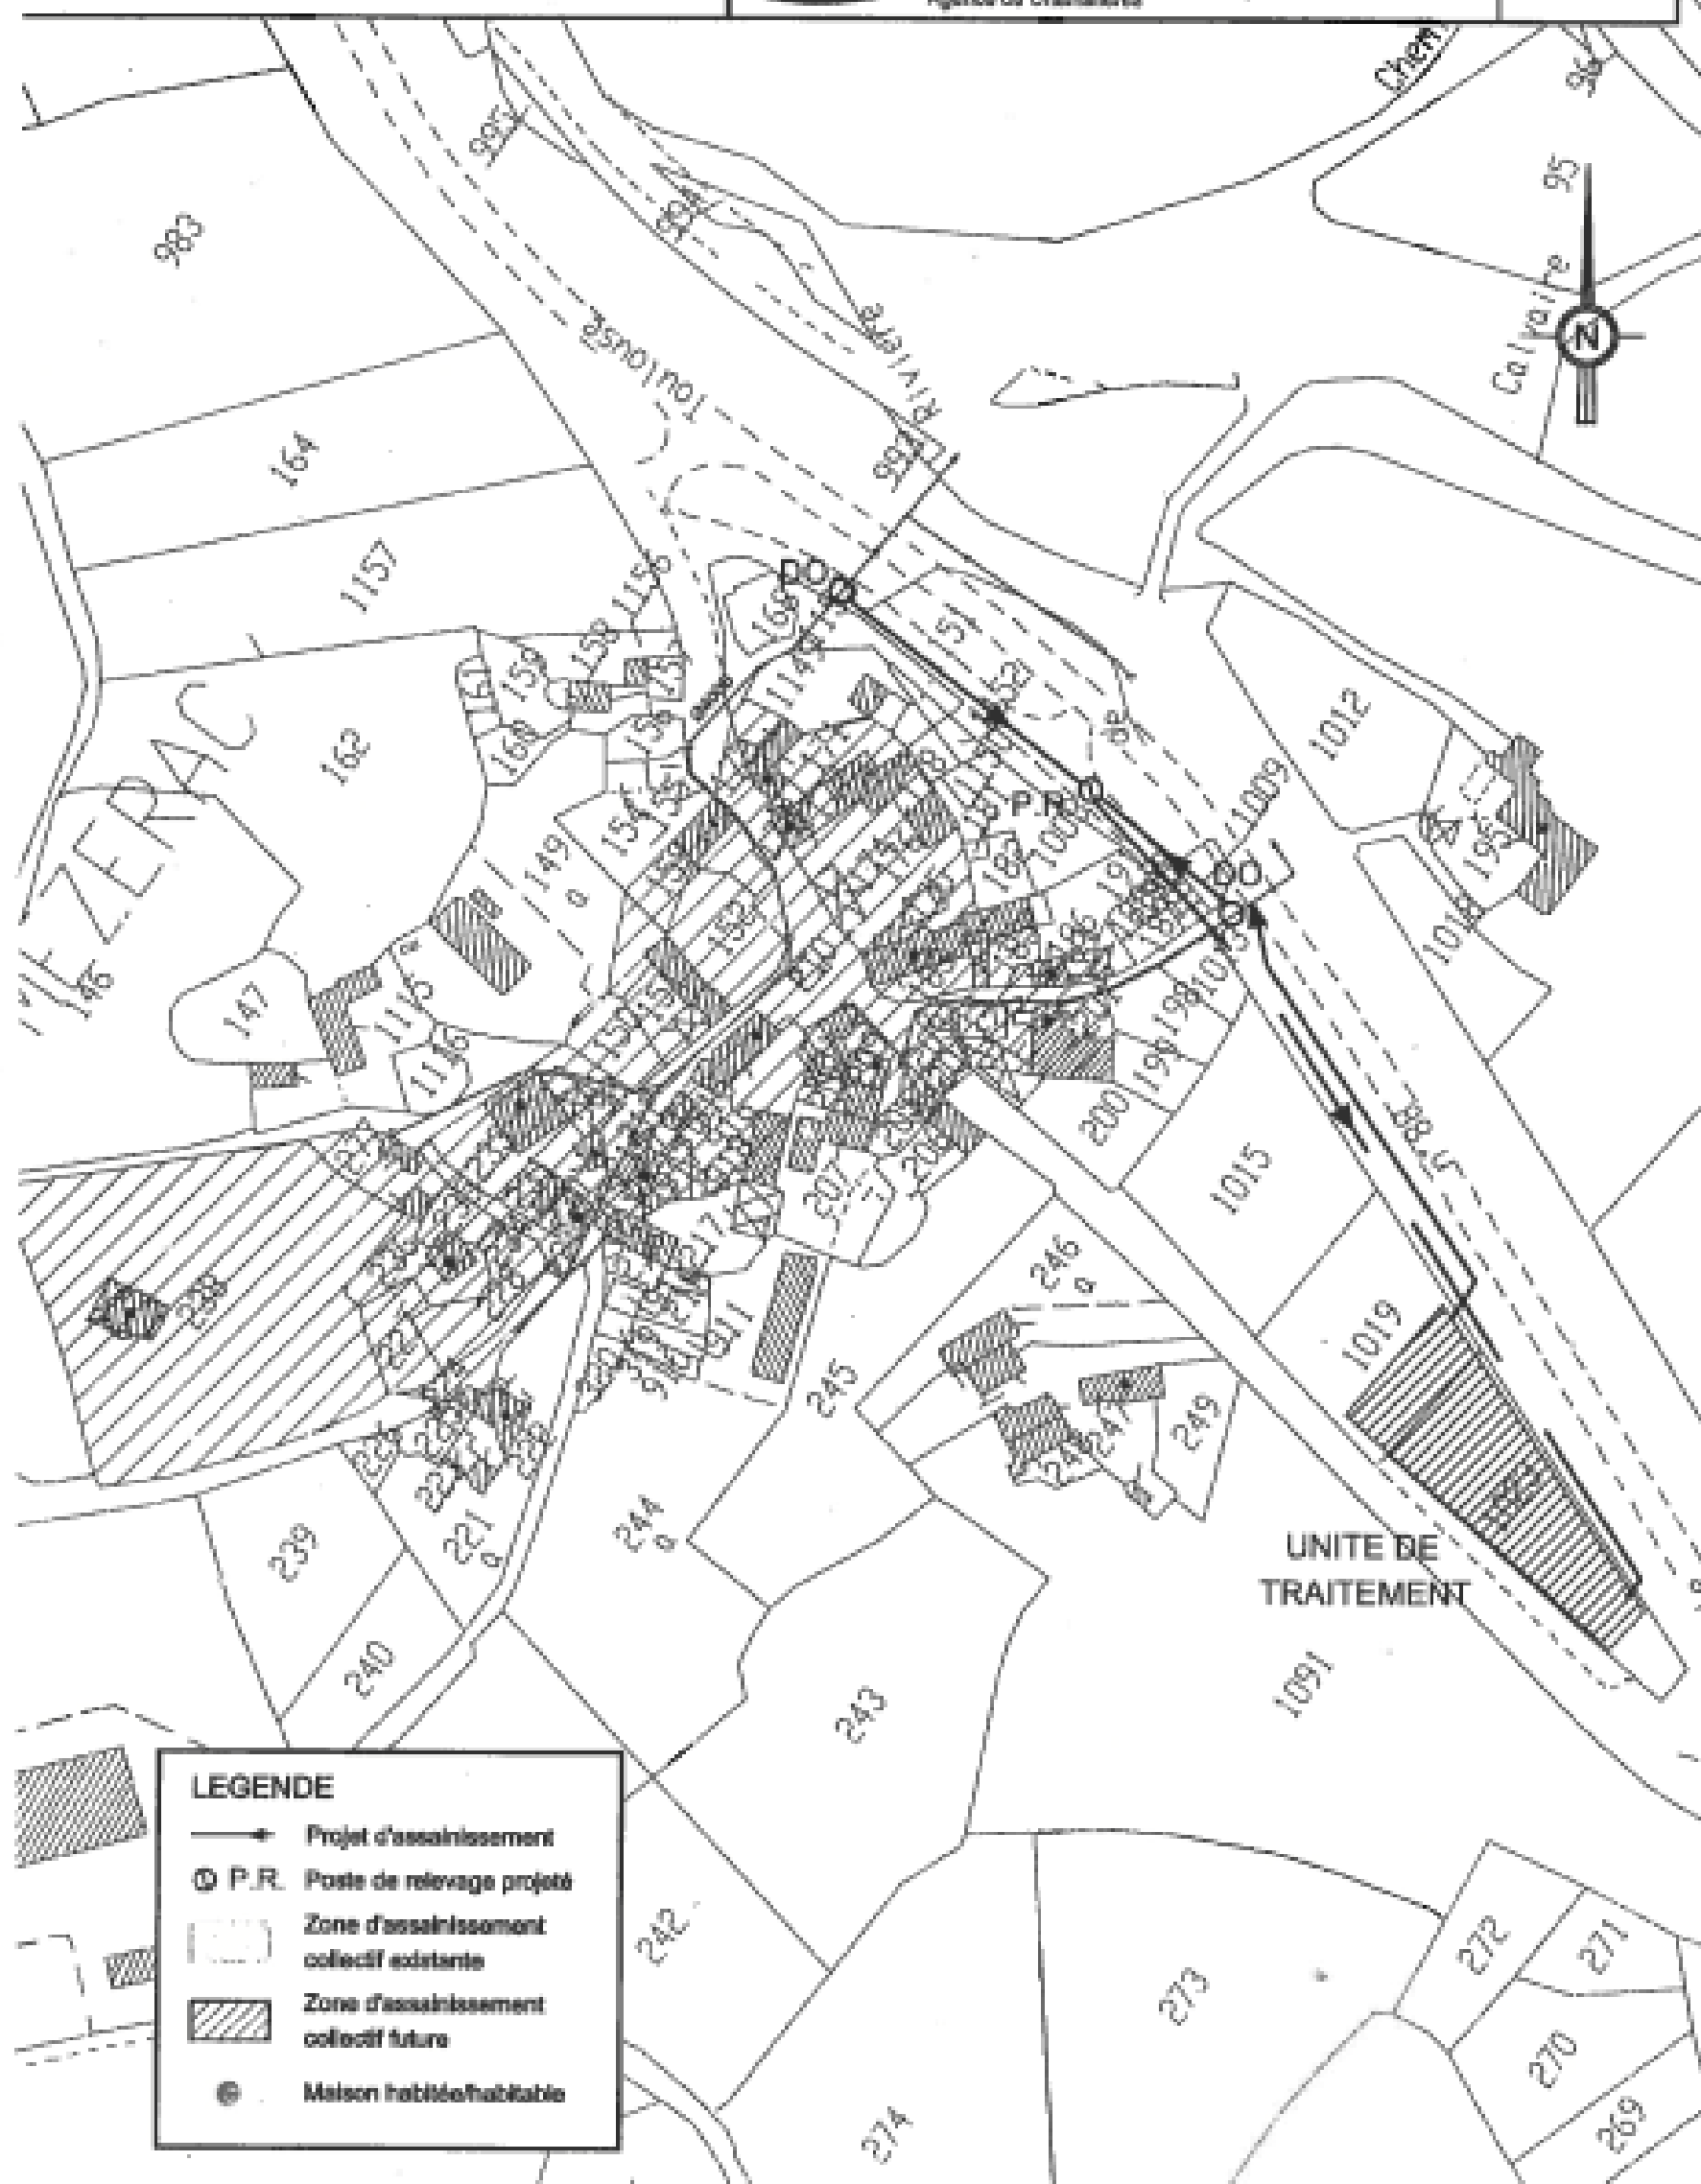

DEPARTEMENT DE L'AVEYRON
Commune de
GAILLAC D'AVEYRON
Village de Lissirou

Scénario d'assainissement envisageable

Echelle : 1/2000

DATE : 12/08/2003

Figure N°

DESSINE PAR : C.MAL

MODIFICATION :

VERIFIE PAR : MANDREU

N° d'affaire :

Site de l'édifice :


SAUNIER Environnement
Ingénieurs Conseils
Agence de Chamalières

74 bis, avenue des Thermes
81100 CHAMALIÈRES CEDEX
Tel : 04.73.18.26.80
Fax : 04.73.18.26.89
E-Mail : agence.chamalières@saunier-env.com

4

LEGENDE

- > Projet d'assainissement
- ⊙ P.R. Poste de relèvement projeté
-  Zone d'assainissement collectif existante
-  Zone d'assainissement collectif future
- Maison habitée/habitable

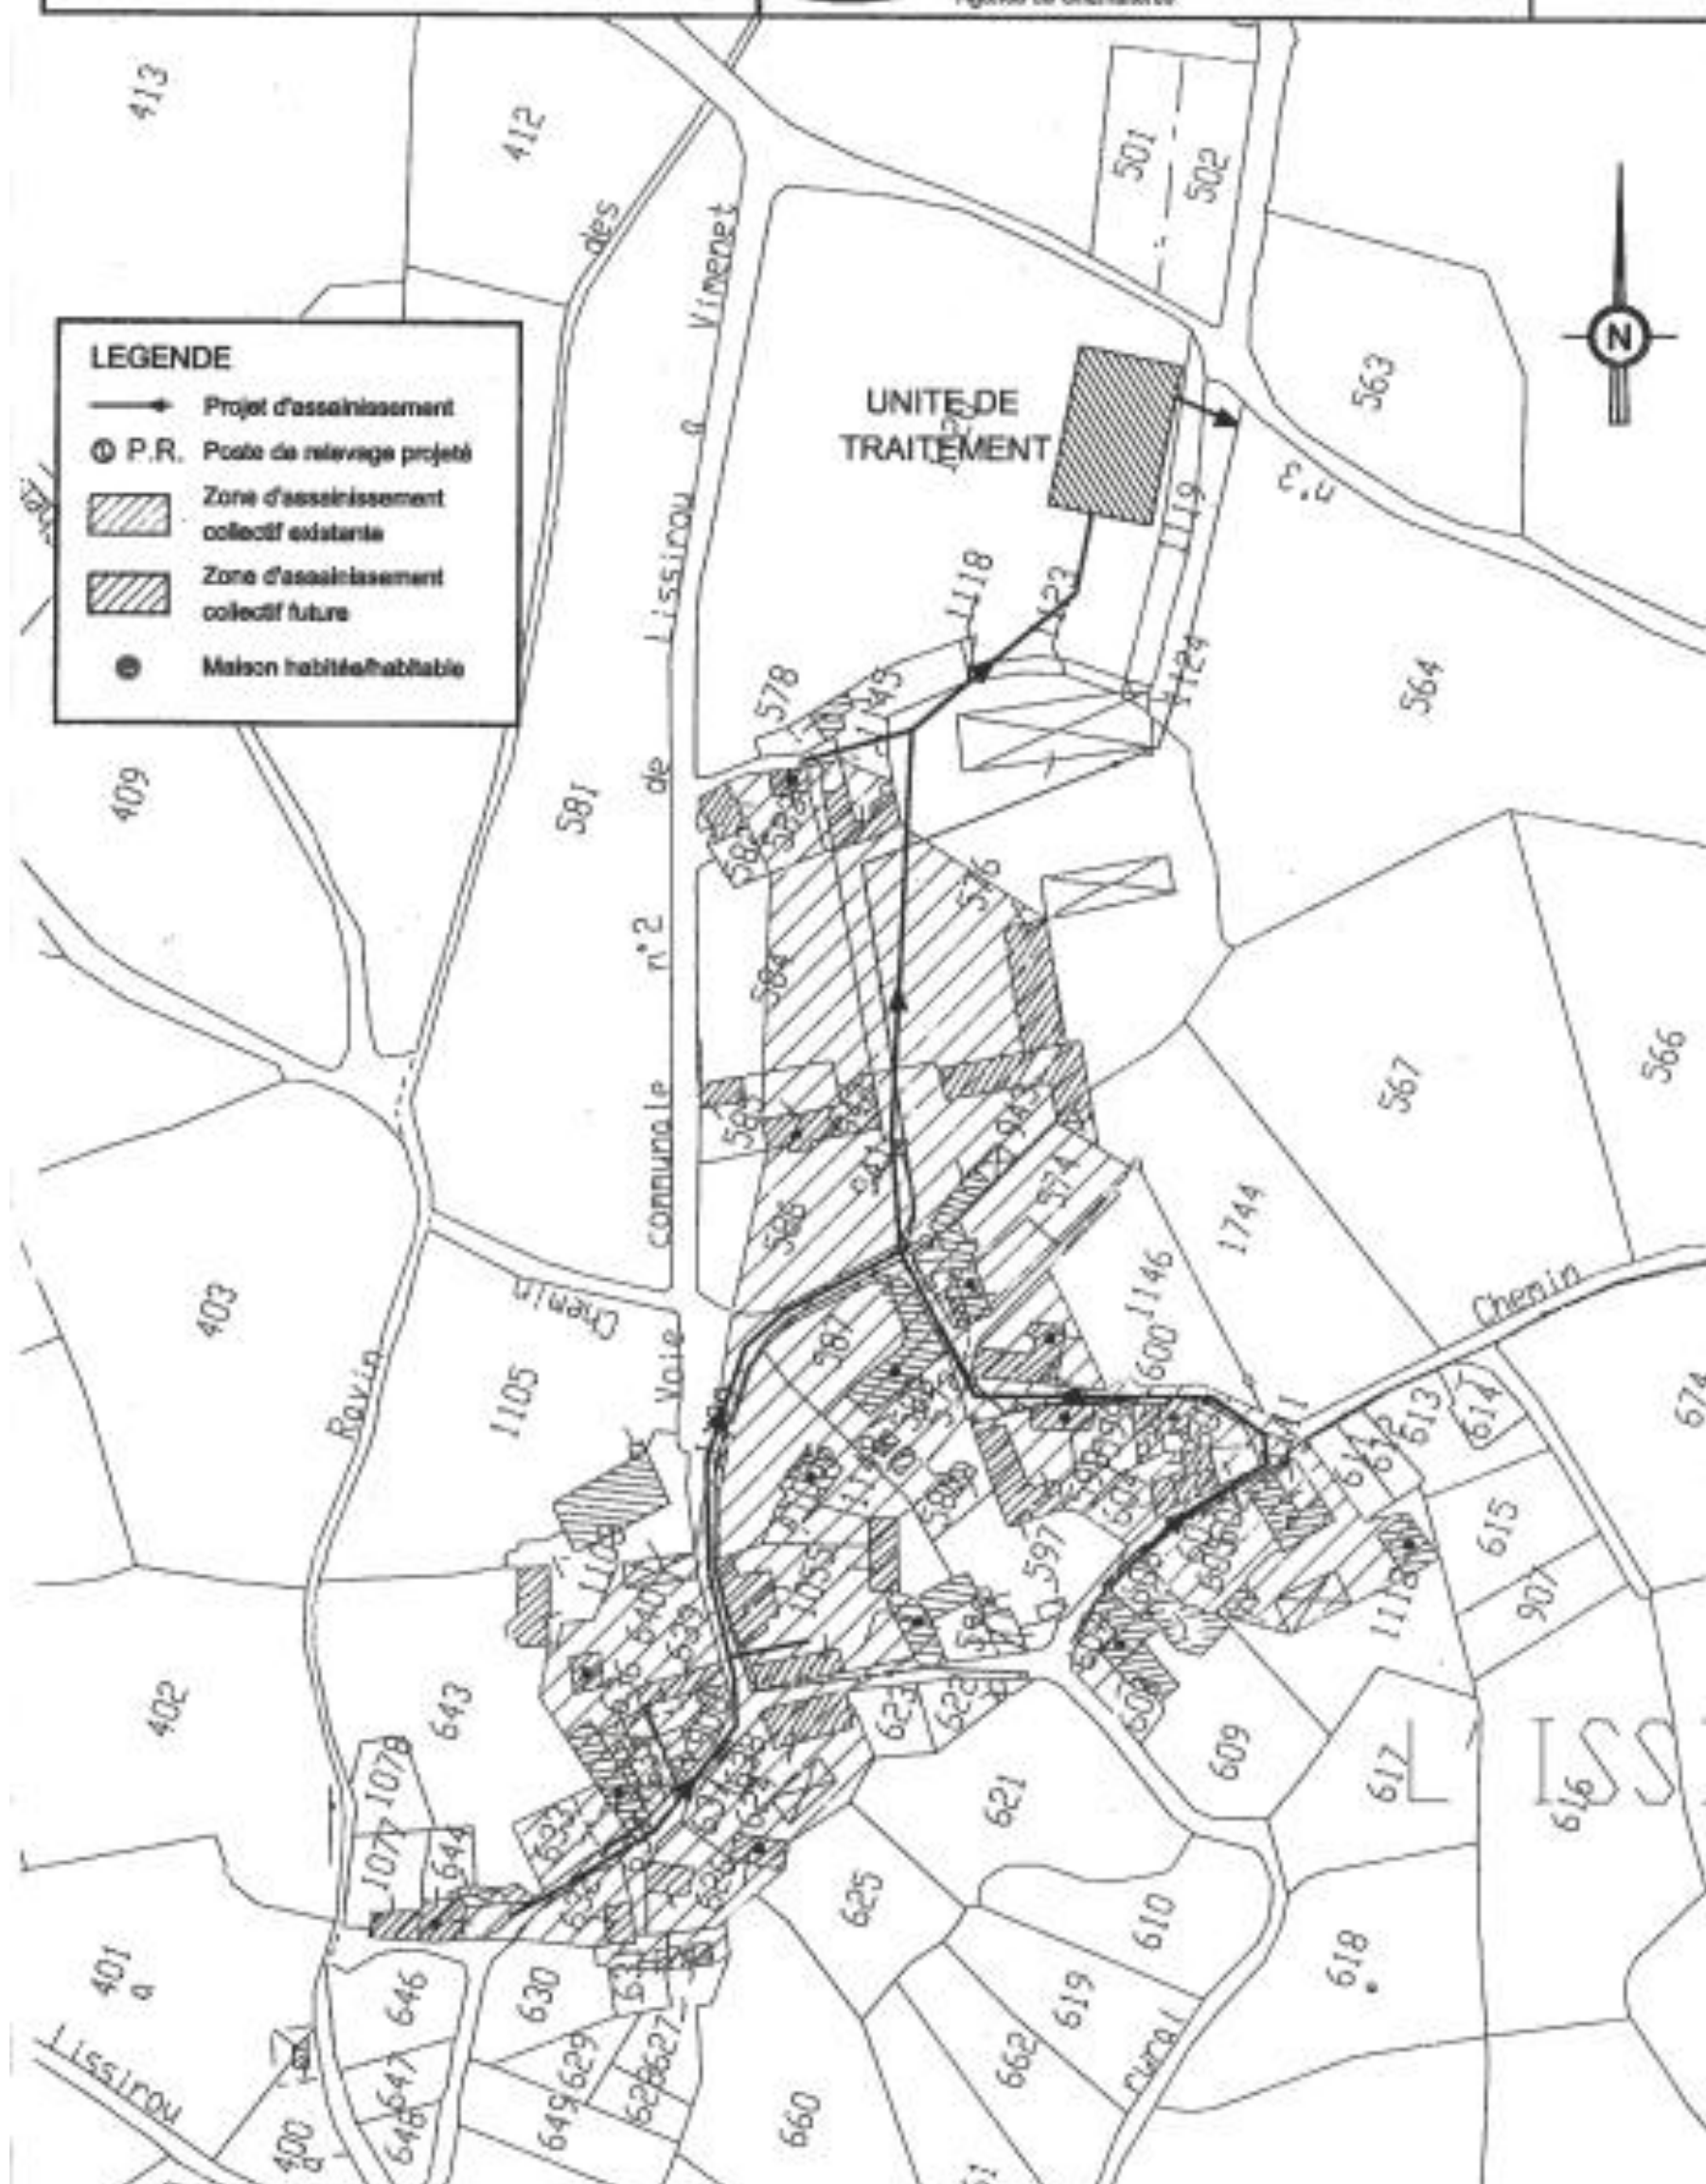

	DESSINÉ PAR : C.MAL	MODIFICATION :	
	VERIFIÉ PAR : M.ANDREU	N° d'ordre :	


