


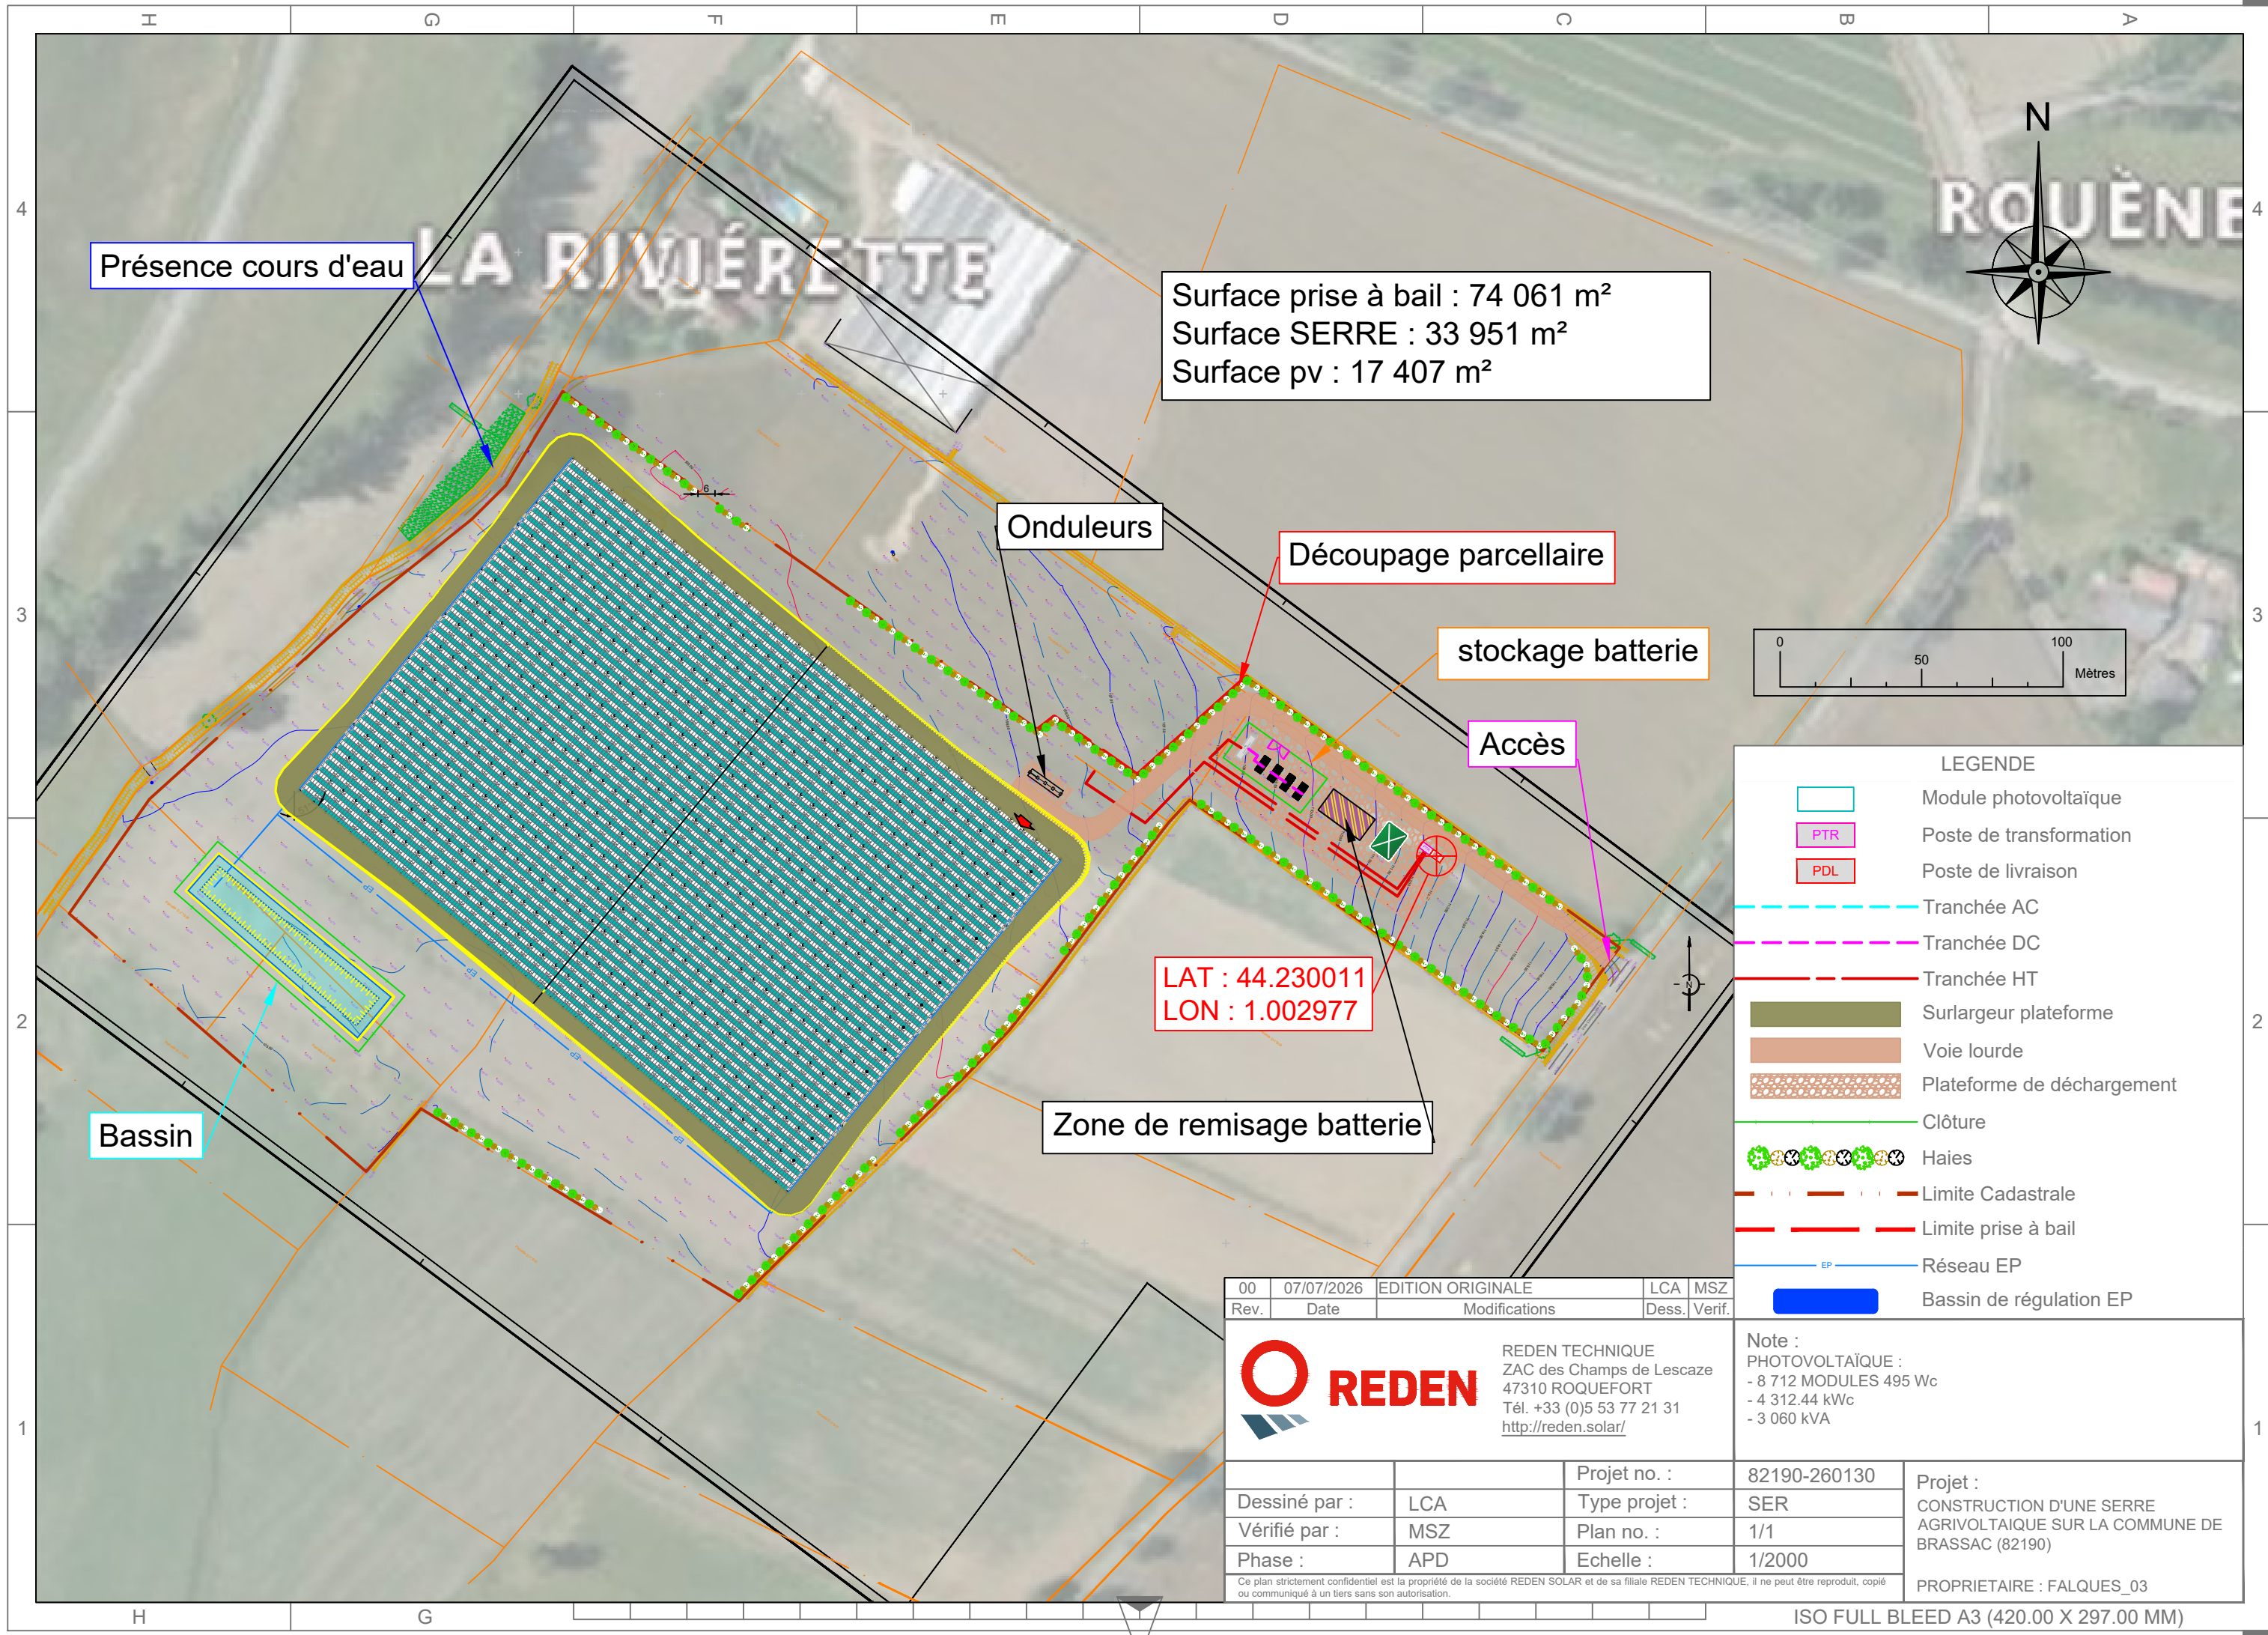

Présence cours d'eau

Surface prise à bail : 74 061 m²
Surface SERRE : 33 951 m²
Surface pv : 17 407 m²

Onduleurs

Découpage parcellaire


stockage batterie

Accès

LAT : 44.230011
LON : 1.002977

Bassin

Zone de remisage batterie

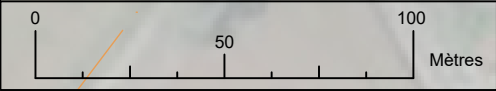

LEGENDE

- Module photovoltaïque
- PTR Poste de transformation
- PDL Poste de livraison
- Tranchée AC
- Tranchée DC
- Tranchée HT
- Surlargeur plateforme
- Voie lourde
- Plateforme de déchargement
- Clôture
- Haies
- Limite Cadastreale
- Limite prise à bail
- Réseau EP
- Bassin de régulation EP

00	07/07/2026	EDITION ORIGINALE	LCA	MSZ
Rev.	Date	Modifications	Dess.	Verif.



REDEN TECHNIQUE
ZAC des Champs de Lescaze
47310 ROQUEFORT
Tél. +33 (0)5 53 77 21 31
<http://reden.solar/>

Note :
PHOTOVOLTAÏQUE :
- 8 712 MODULES 495 Wc
- 4 312.44 kWc
- 3 060 kVA

Dessiné par :	LCA	Projet no. :	82190-260130
Vérifié par :	MSZ	Type projet :	SER
Phase :	APD	Plan no. :	1/1
		Echelle :	1/2000

Projet :
CONSTRUCTION D'UNE SERRE
AGRIVOLTAÏQUE SUR LA COMMUNE DE
BRASSAC (82190)

PROPRIETAIRE : FALQUES_03

Ce plan strictement confidentiel est la propriété de la société REDEN SOLAR et de sa filiale REDEN TECHNIQUE, il ne peut être reproduit, copié ou communiqué à un tiers sans son autorisation.