



E-E'

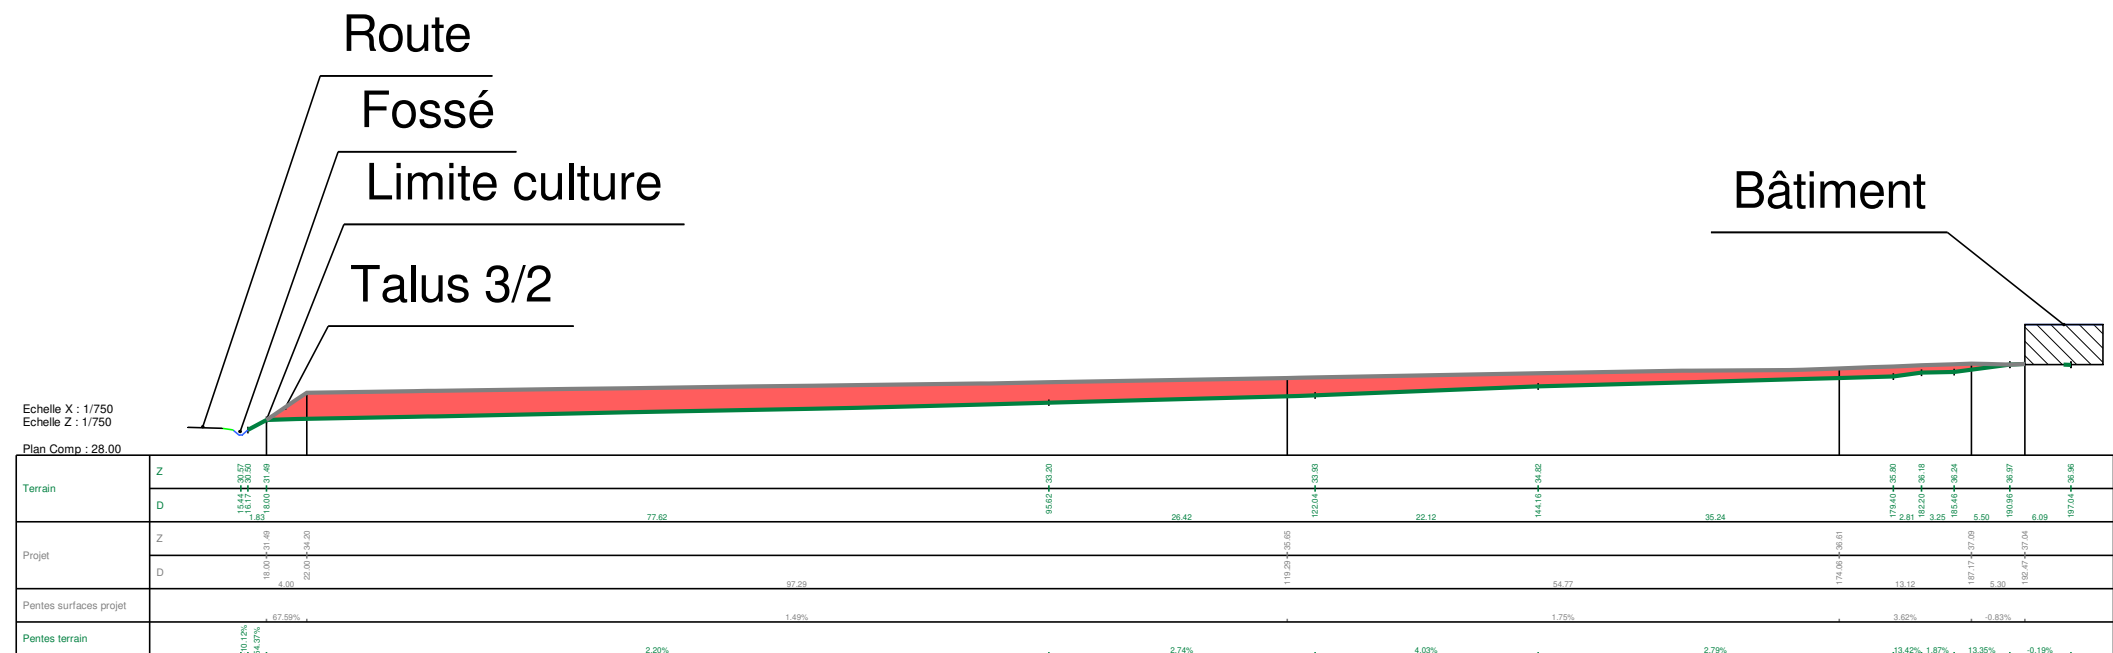

F-F'

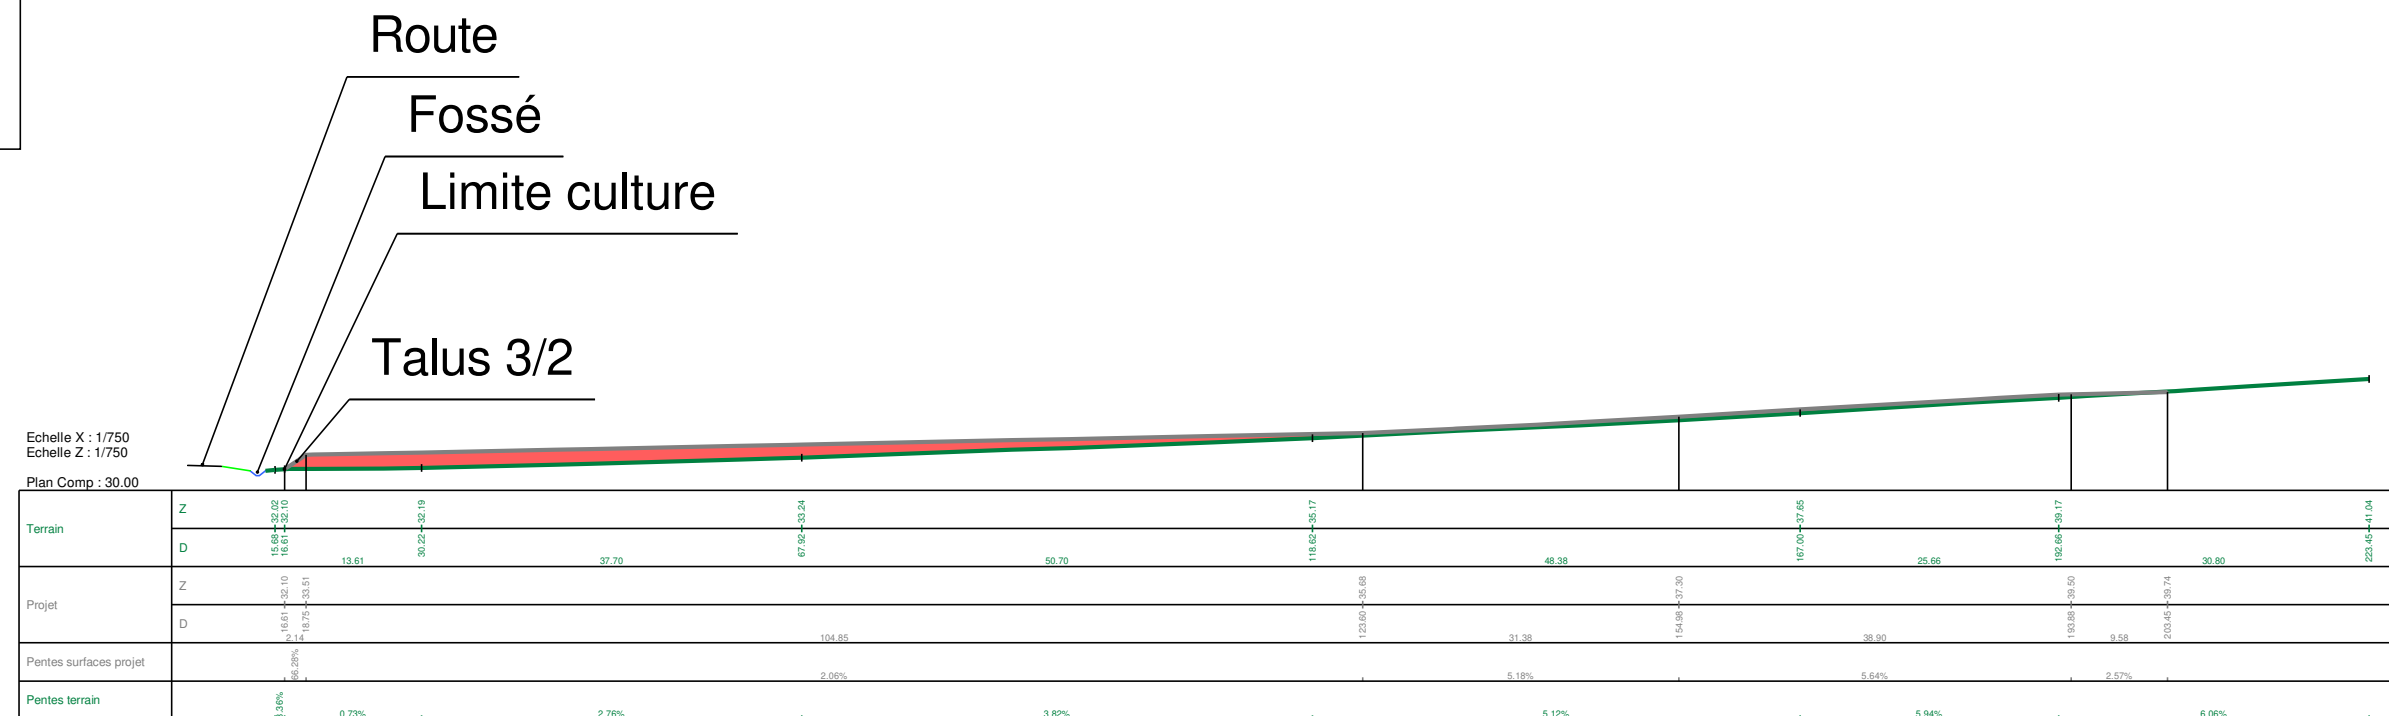

Département du Maine-et-Loire (49)

Commune de Verrières en Anjou

Coupes projet
La Pierraye
Cadastre Section ZE

Affaire : 29-942

Date : 2025-12-10

Planimétrie :
RGF93 - L93

Altimétrie :
NGF - IGN 69

Echelle :

Format : A3