



A-A'

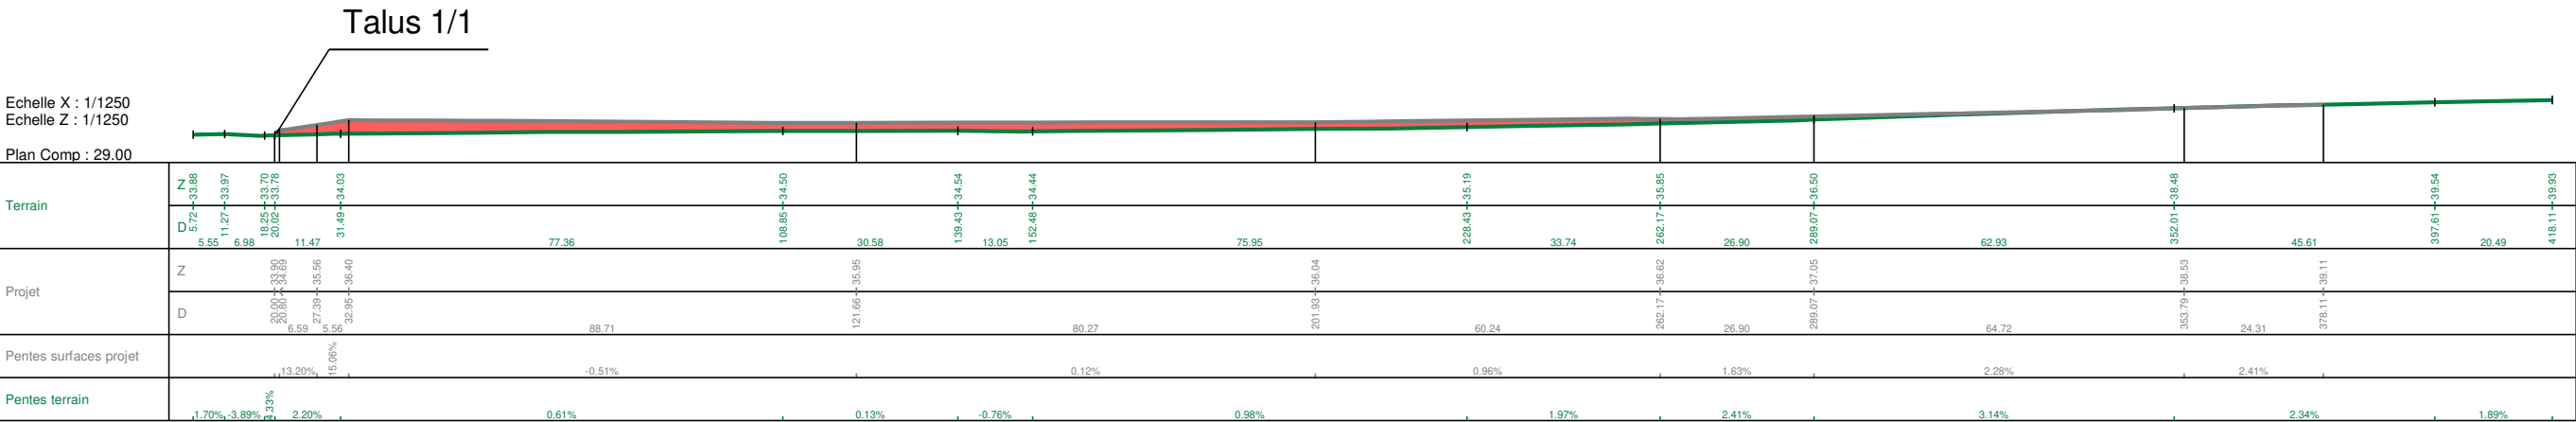

B-B'

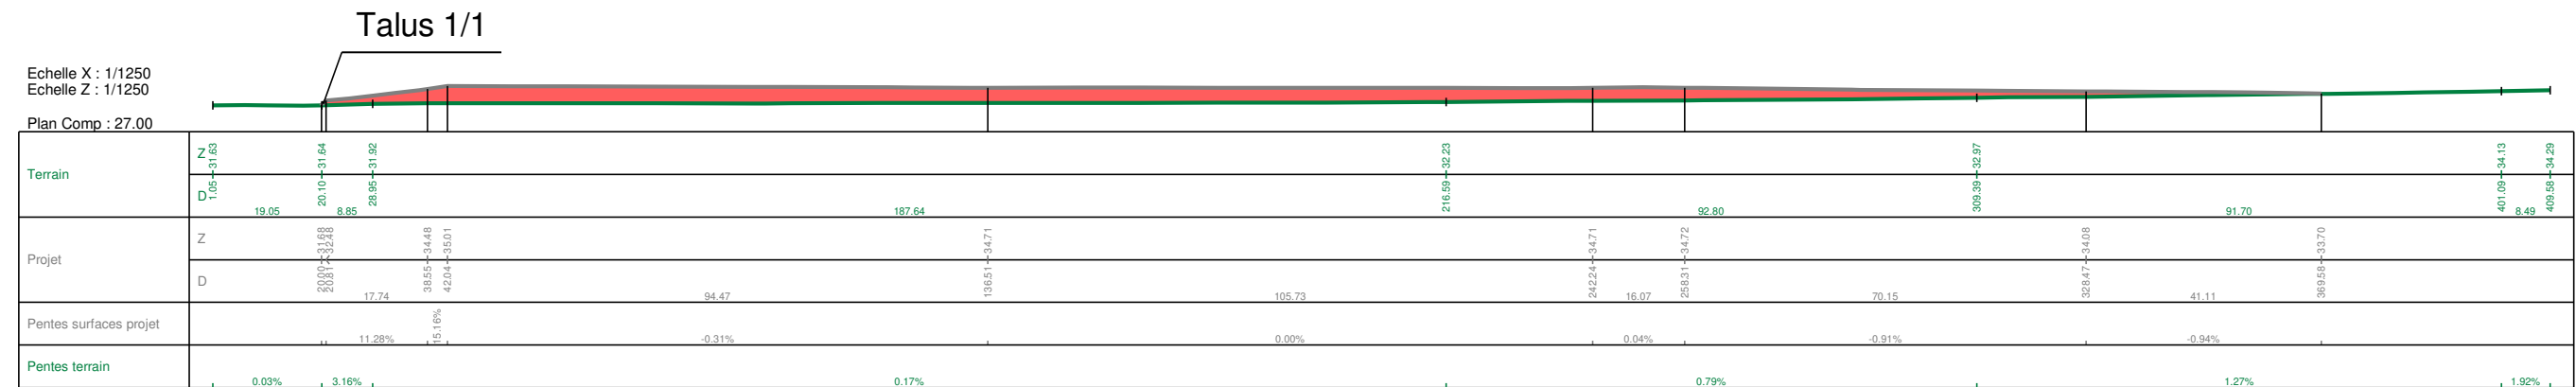

Département du Maine-et-Loire (49)

Commune de Verrières en Anjou

Coupes projet

La Pierraye

Cadastre Section ZE

Affaire : 29-942

Date : 2025-12-10

Planimétrie : RGF93 - L93

Altimétrie : NGF - IGN 69

Echelle :

Format : A3