



Périmètre du lotissement

Muret en schiste

Poteau châtaigner

Chasse-route en chêne

Clôture panneau rigide

Arbre à planter

Enherbement pour pavés joints

Voie en enrobé noir

Voie en enrobé grenailé

Trottoir en enrobé beige

Massifs arbustifs et de vivaces

Stationnement lot libre

Stationnement supplémentaire dans l'emprise constructible


Coffret avec habillage

Hypothèse d'implantation des constructions

*Les surfaces sont données à titre indicatif et susceptibles d'évoluer. Elles seront précisées définitivement après réalisation du plan de bornage par un géomètre-expert.

Légende des revêtements

- Enrobé noir
- Enrobé grenaillé
- Pavés béton à joint engazonné
- Enrobé beige
- Paillage
- Bordure béton P1
- Bordure béton T1
- Caniveau béton CC1

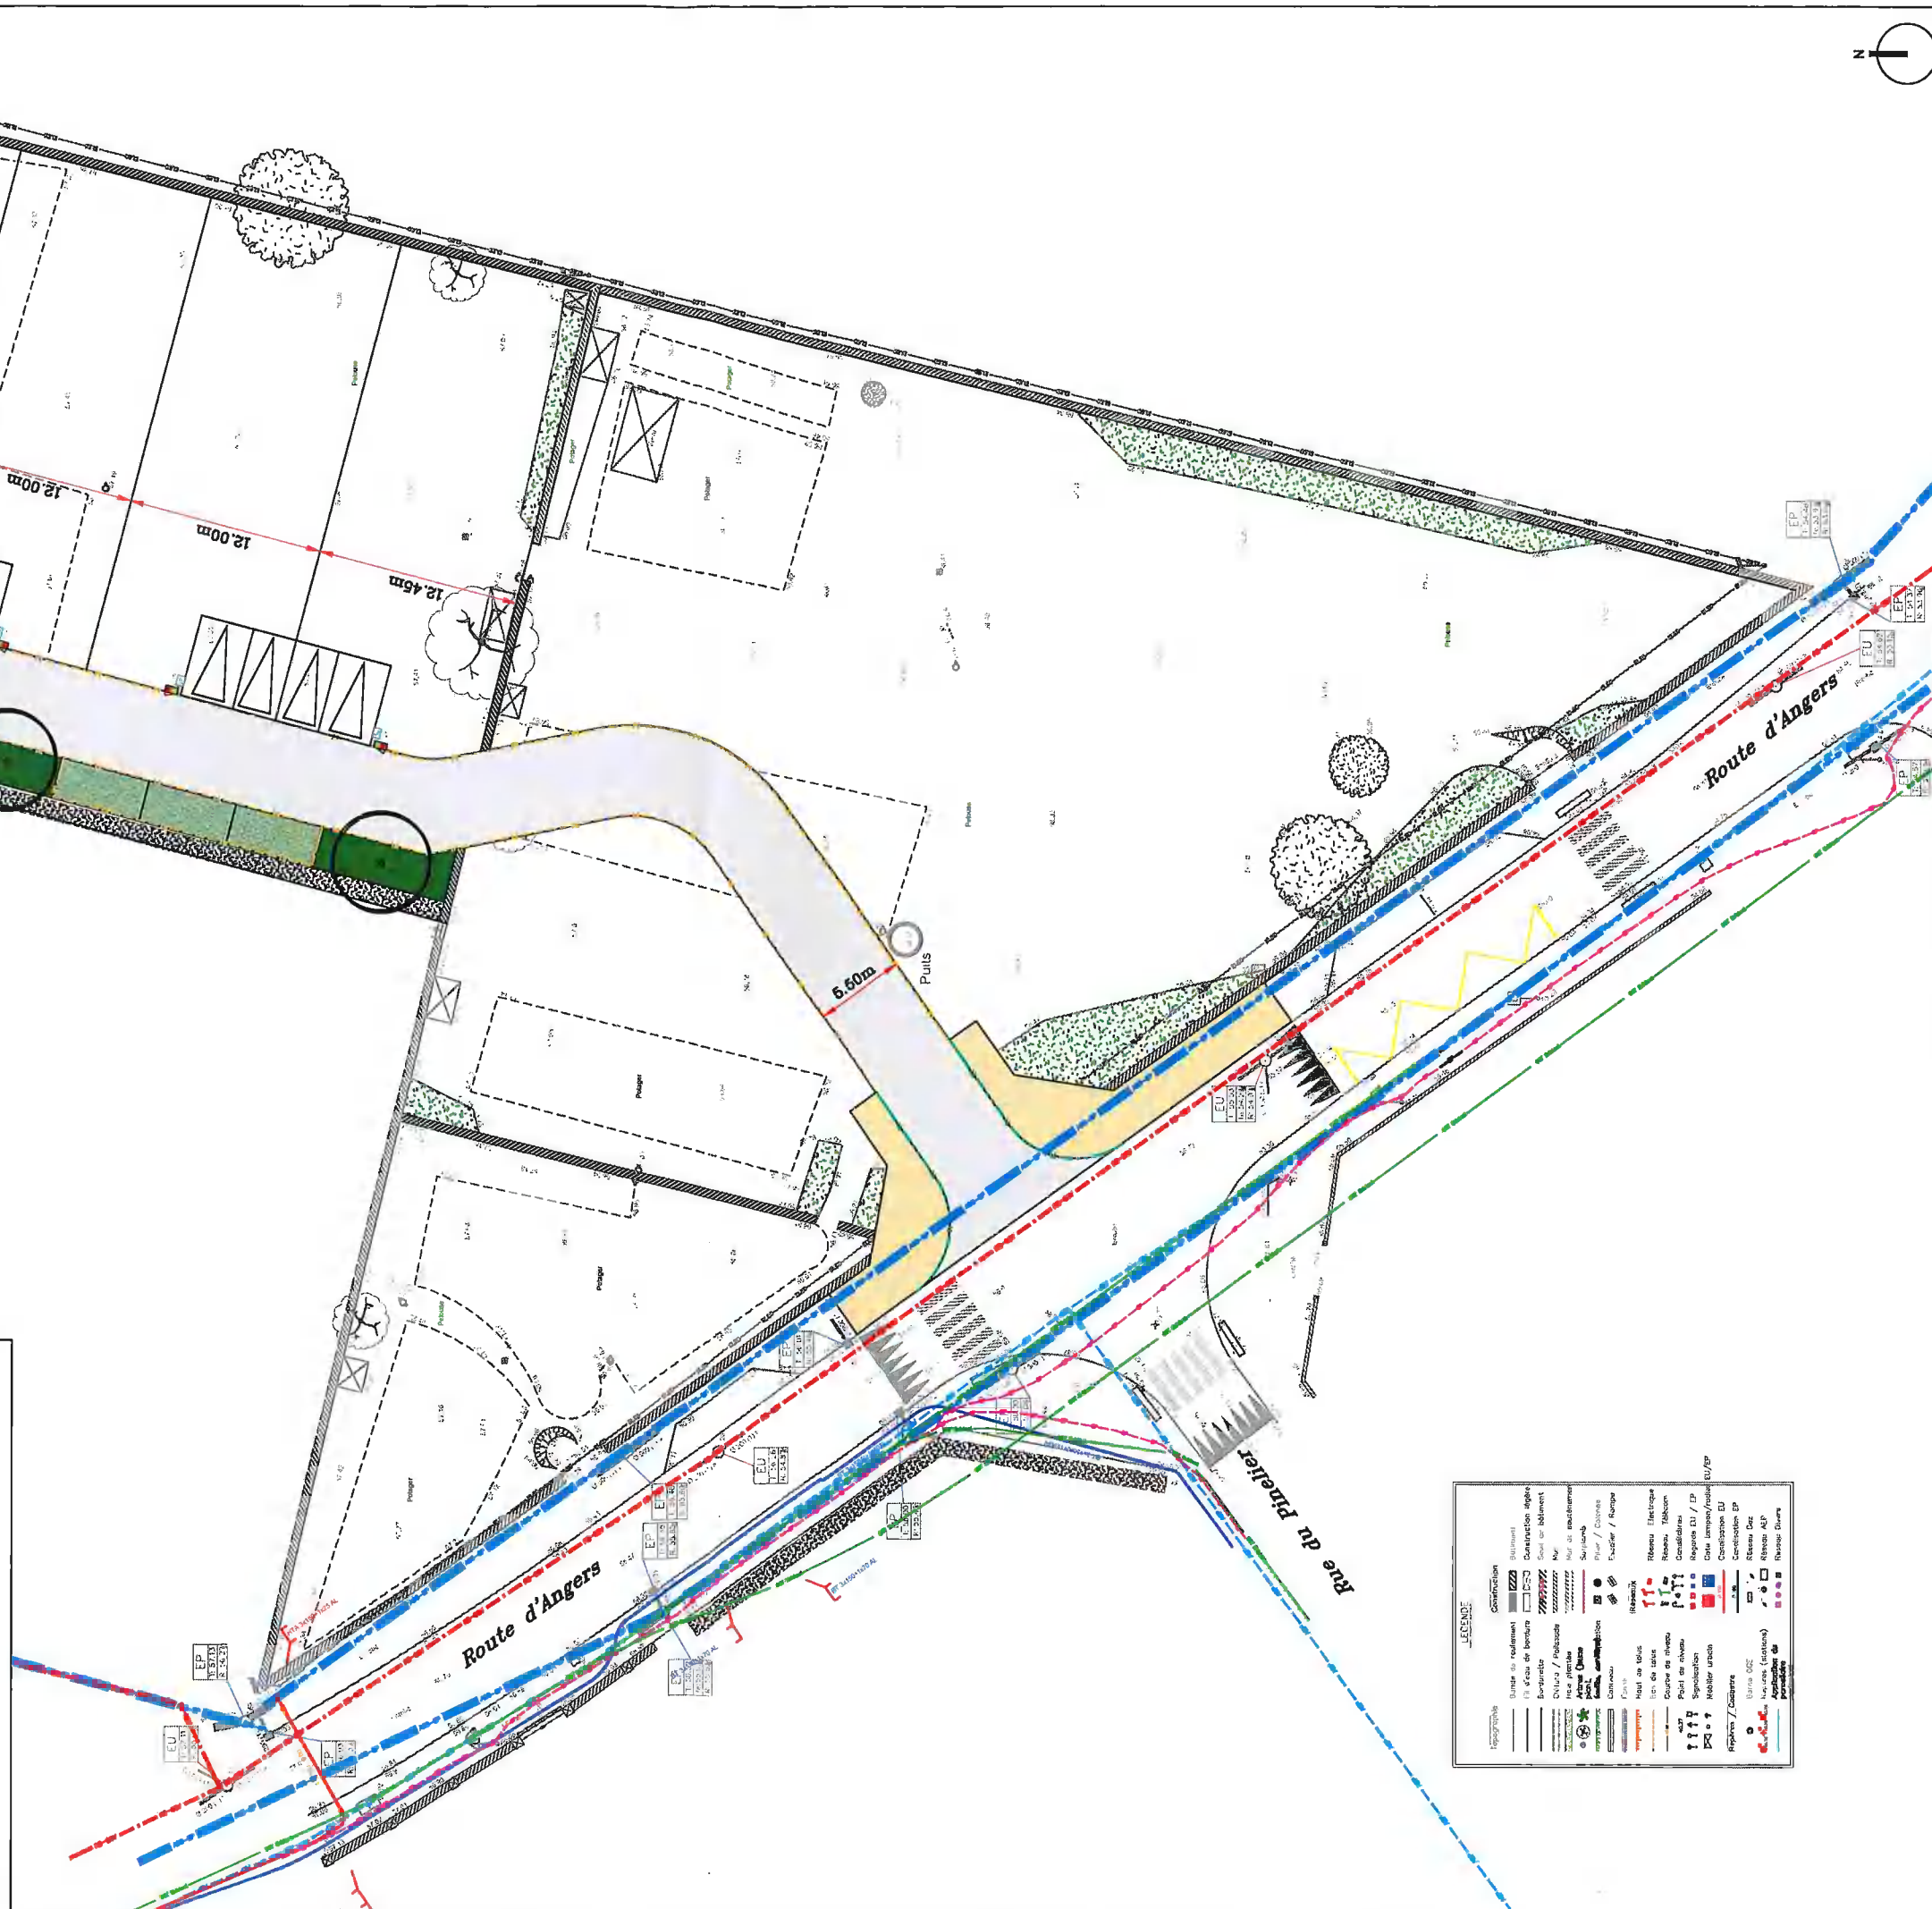

LEGENDE

