




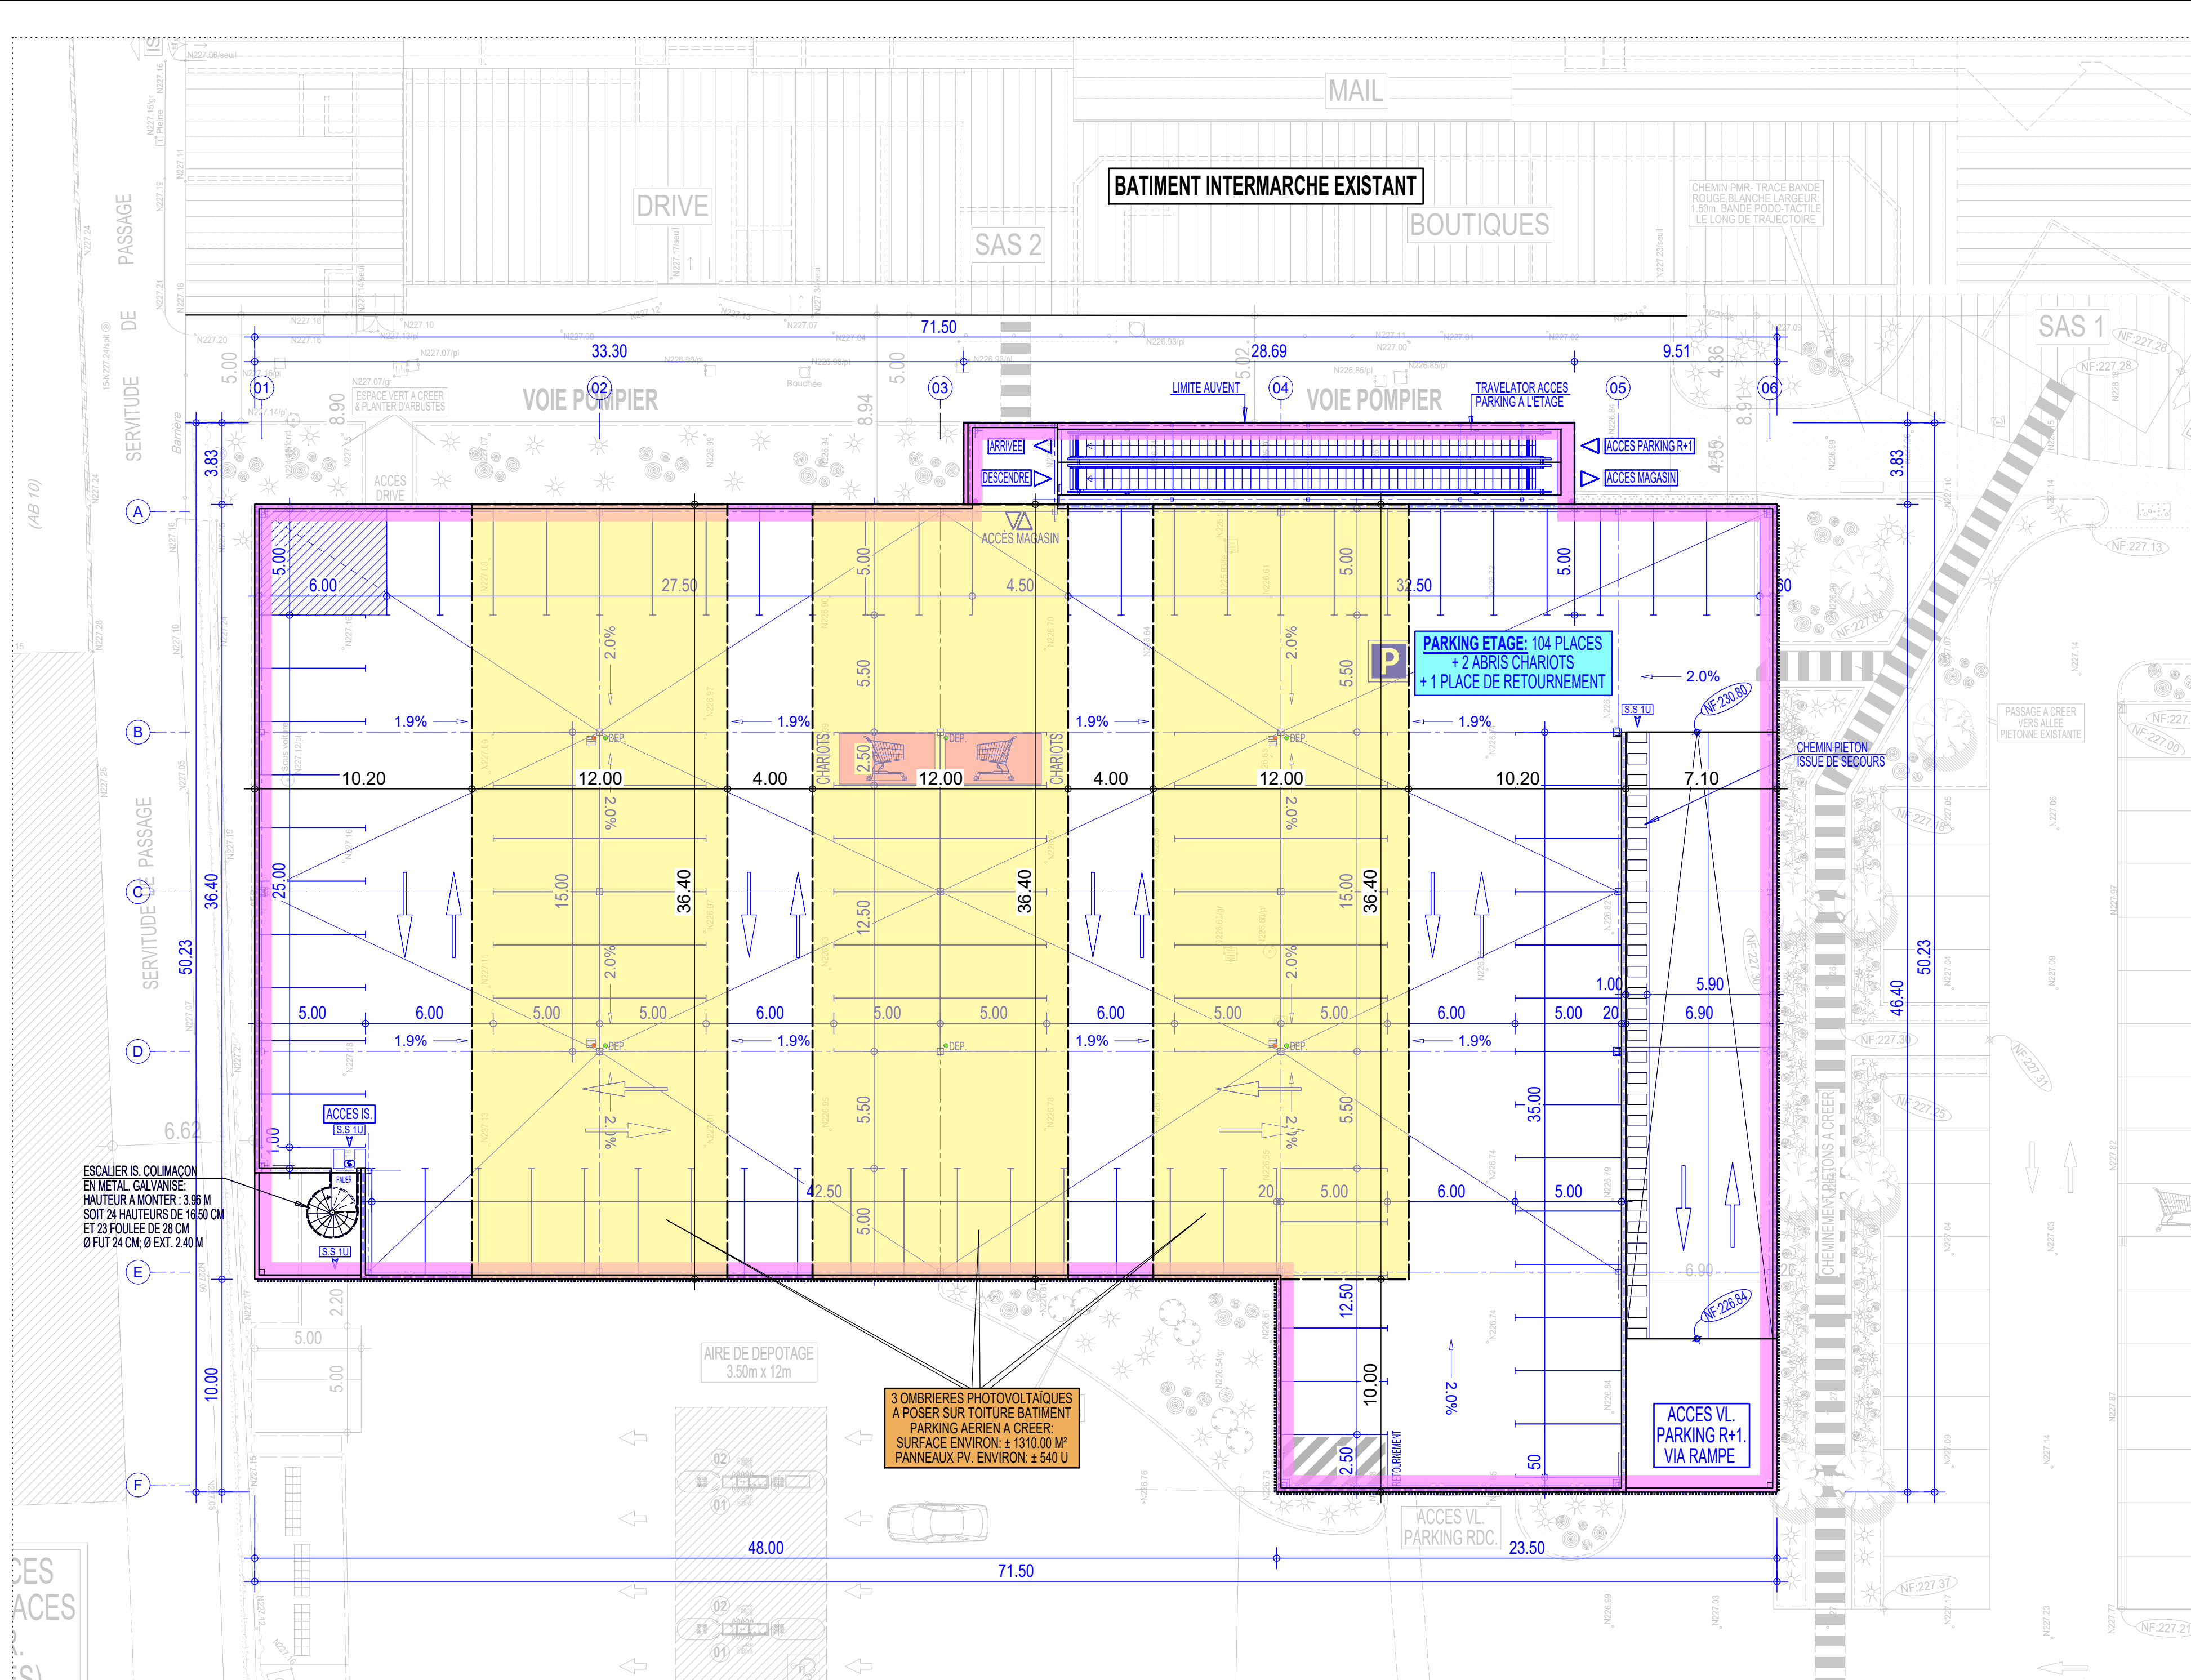

PLAN PARKING ETAGE & OMBRIERES - ECHELLE: 1/200

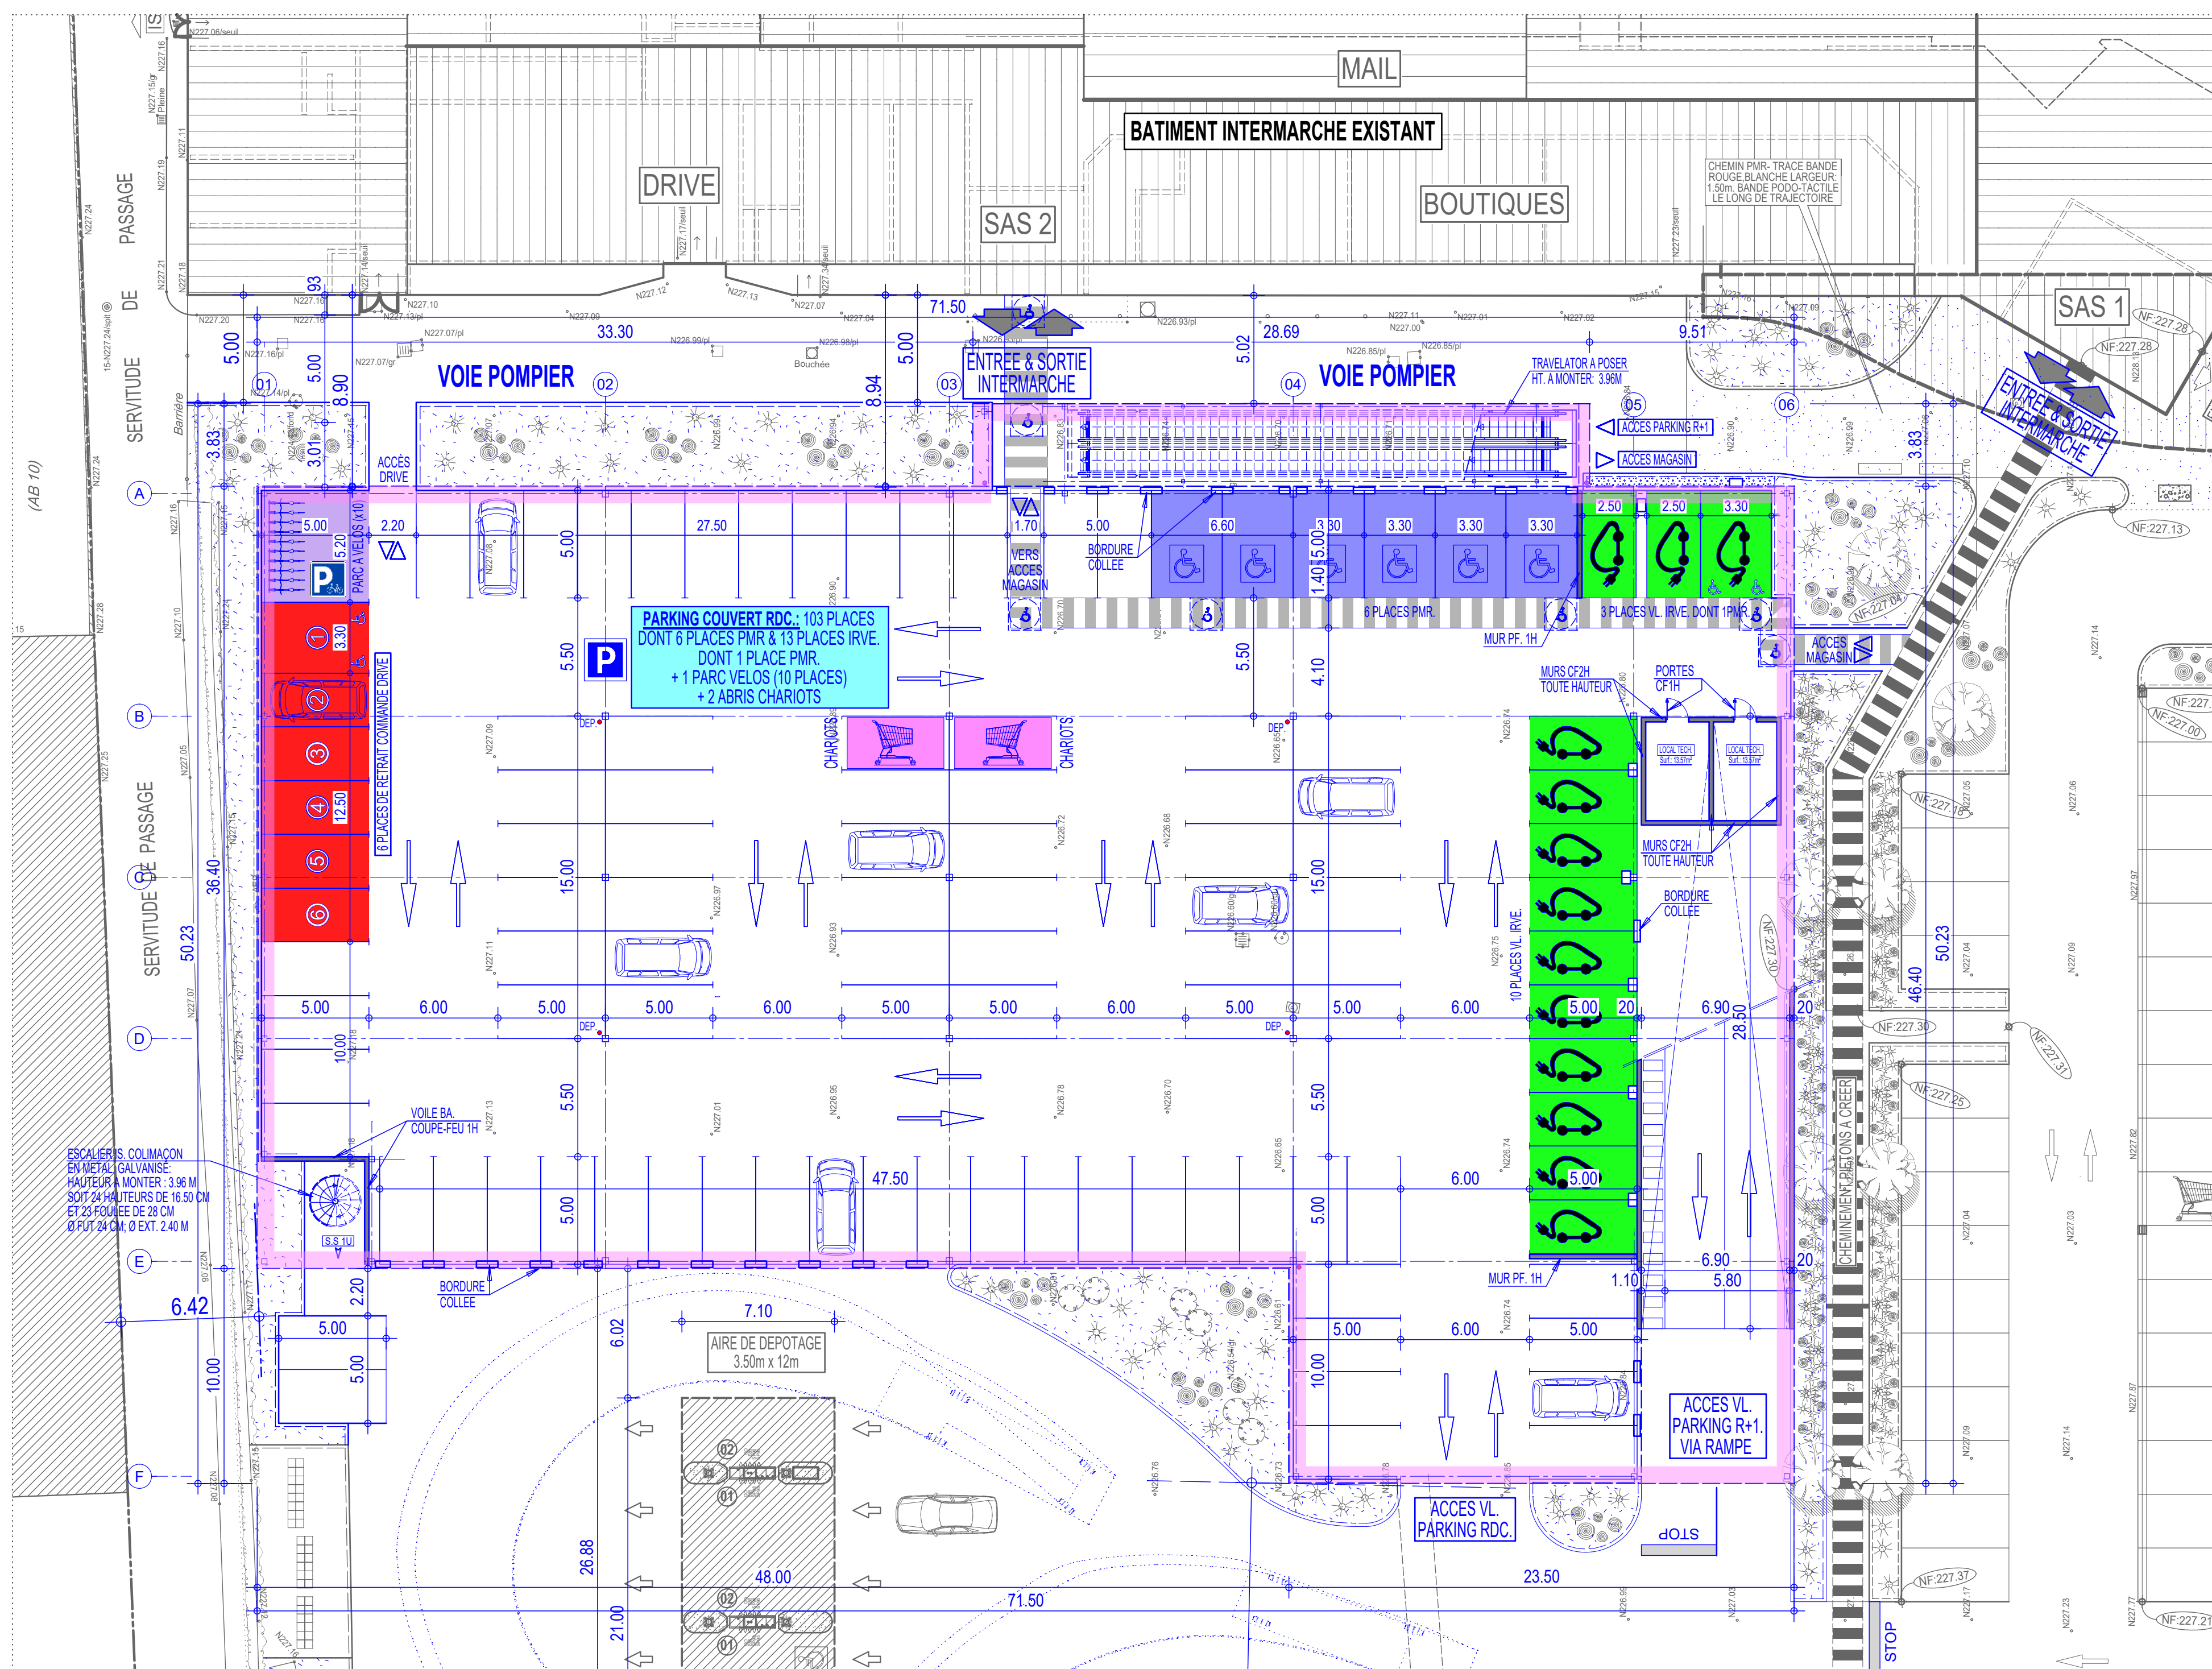

PLAN PARKING REZ-DE-CHASSEE - ECHELLE: 1/200

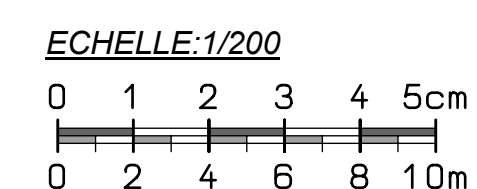

LEGENDE:

	EMPRISE PROJET PARKING EN R+1 A REALISER
	CONSTRUCTION PARKING EN R+1 A REALISER

ORIGINAL PC
Aaxe 38 - 42

SAS d'Architecture
FX. DUPONT - L. BOUDET
 113 Avenue du 8 Mai 1945 - 42340 VEAUCHE
 Tel : 04 77 54 62 05 - Email : a.boudet.m.o@aboudet.com



A.B. INGENIERIE
Alain Boudet
 113 Avenue du 8 Mai 1945
 42340 VEAUCHE
 Email: a.boudet.m.o@aboudet.com
TEL : 04 77 54 62 05

Maître de l' Ouvrage:

SAS. JACY

Projet :
CREATION D'UN PARKING EN R+1 SUR LE SITE
DU BATIMENT COMMERCIAL "INTERMARCHE"
A BRESSON (38320)

Conception :
Aaxe 38 - 42
SAS d'Architecture
FX. DUPONT - L. BOUDET
113 Avenue du 8 Mai 1945
42340 VEAUCHE
Email: a.boudet.m.o@aboudet.com

STADE DU DOSSIER				
APS	APD	PC	PEO	REC

Dossier: 04.02.26	Plan	Indice
	02	

PC:	VUE EN PLAN PROJET NIVEAUX RDC & ETAGE	Ech: 1 /200
		Date : 28.08.26

[illegible]