Maître d'ouvrage

les Sables d'Olonne DEVELOPPEMENT

Pôle Aménagement et Construction

85104 LES SABLES D'OLONNE Cédex

DEPARTEMENT DE LA VENDEE

Ville des SABLES D'OLONNE

12 rue Pierre de Coubertin
Boulevard Jacqueline Douet Auriol

Lotissement à usage principal d'habitation
" 12 rue Pierre de Coubertin "

PA3
PLAN DE L'ETAT ACTUEL

DOSSIER	SL24.005
Référence AUTOCAD	SL24.005.DWG
Référence PLAN	SL24.005.PDF
Planimétrie	RGF93-CC47
Nivellement	NGF-IGN69

Echelle : 1/250

Indice	Date	Dessinateur	Vérificateur	Modifications
A	05/01/2022	M PRUVOST	N GUET	Relevé topographique
B	28/11/2023	L JOLLY	N GUET	Relevé topographique
C	04/07/2024	L JOLLY	N GUET	Réunion PV de bornage
D	13/11/2024	M PRUVOST	N GUET	Relevé topographique

Géomètre - Expert

GÉOUEST
DES EXPERTS POUR DES CONSEILS SUR MESURE
www.geouest.fr
11A Impasse de la Gabare
85340 LES SABLES D'OLONNE
Tél. 02 51 23 65 52 - lessablesdolonne@geouest.fr

Urbaniste-Paysagiste

Verstrada
URBANISME & PAYSAGE
46 rue Benjamin Franklin - BP 50352
85009 LA ROCHE-SUR-YON CEDEX
Tél. 02 51 37 27 30 - contact@verstrada.fr
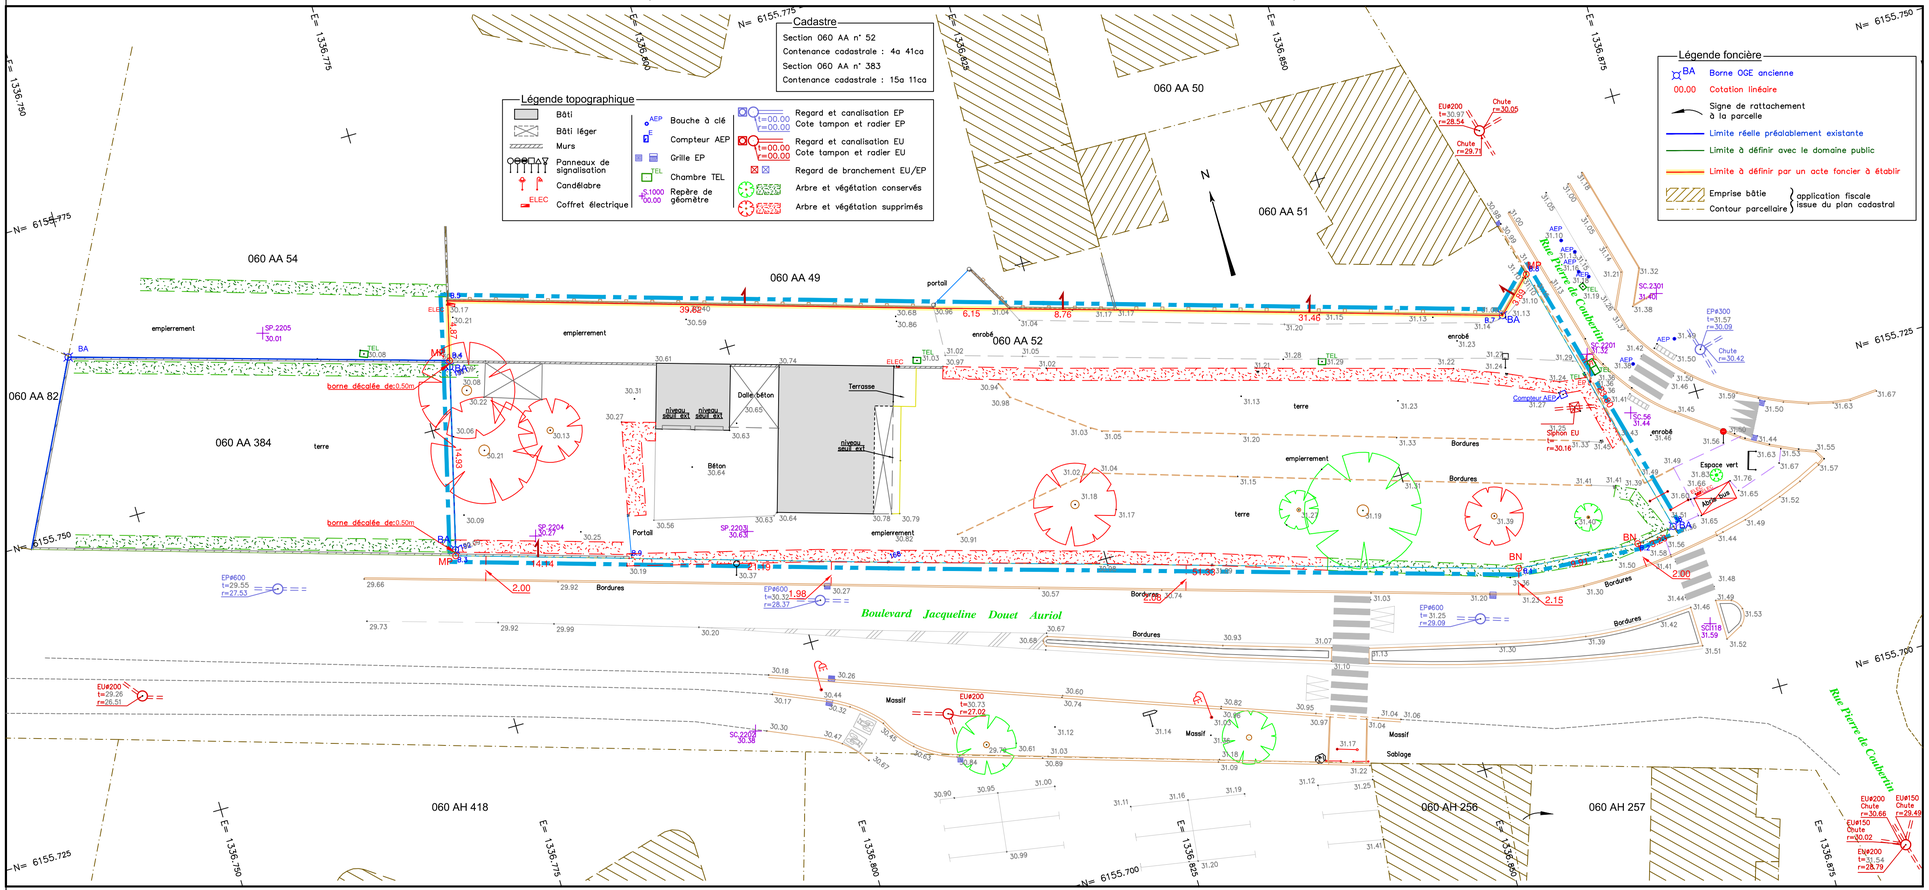
Mire de contrôle de l'échelle du plan : 0 5m 10m 15m 20m 25m