les Sables d'Olonne DÉVELOPPEMENT
Pôle Aménagement et Construction
BP 20146
85104 LES SABLES D'OLONNE Cédex

DEPARTEMENT DE LA VENDEE

Ville des SABLES D'OLONNE

12 rue Pierre de Coubertin
Boulevard Jacqueline Douet Auriol

Lotissement à usage principal d'habitation
" 12 rue Pierre de Coubertin "

PA8.2
PLAN DES RESEAUX

DOSSIER	SL24.005
Référence AUTOCAD	SL24.005.DWG
Référence PLAN	SL24.005-PA8.1.PDF
Planimétrie	RGF93-CC47
Nivellement	NGF-IGN69

Echelle : 1/250

Indice	Date	Dessinateur	Vérificateur	Modifications
A	11/12/2024	M.FEDELE	N.GUET	-

GÉOUEST
DES EXPERTS POUR DES CONSEILS SUR MESURE
www.geouest.fr
11A Impasse de la Gabare
85340 LES SABLES D'OLONNE
Tél. 02 51 23 65 52 - lessablesdolonne@geouest.fr
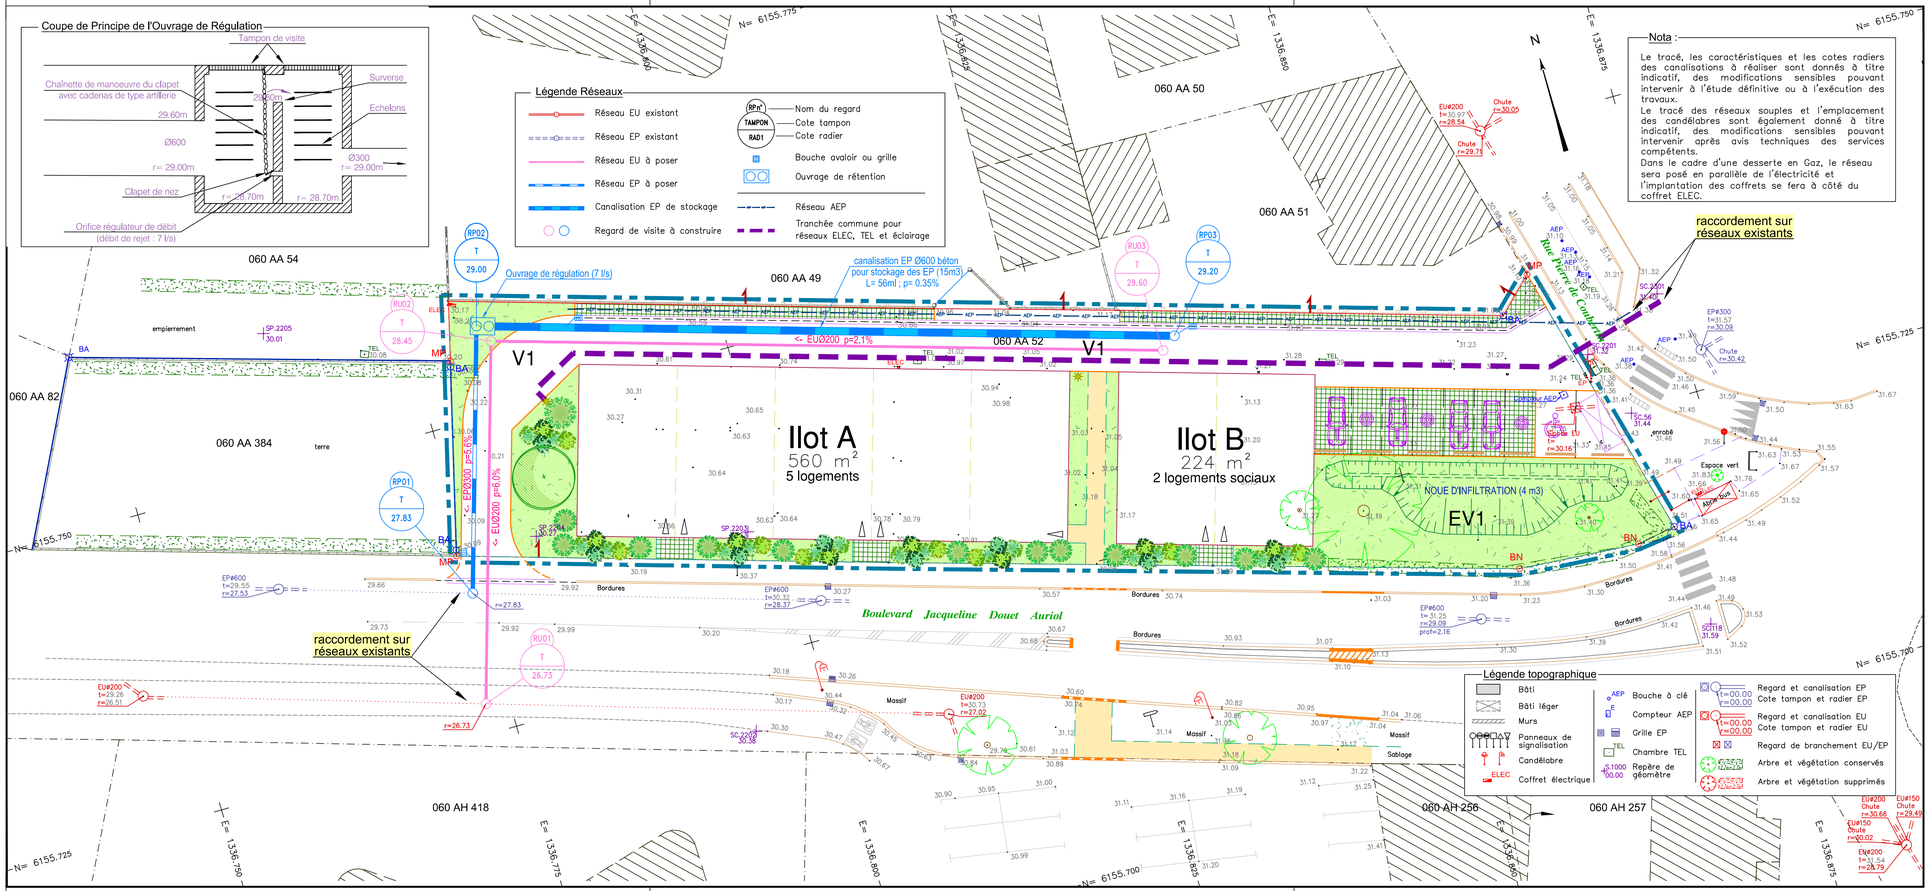
Mire de contrôle de l'échelle du plan : 0 5m 10m 15m 20m 25m