



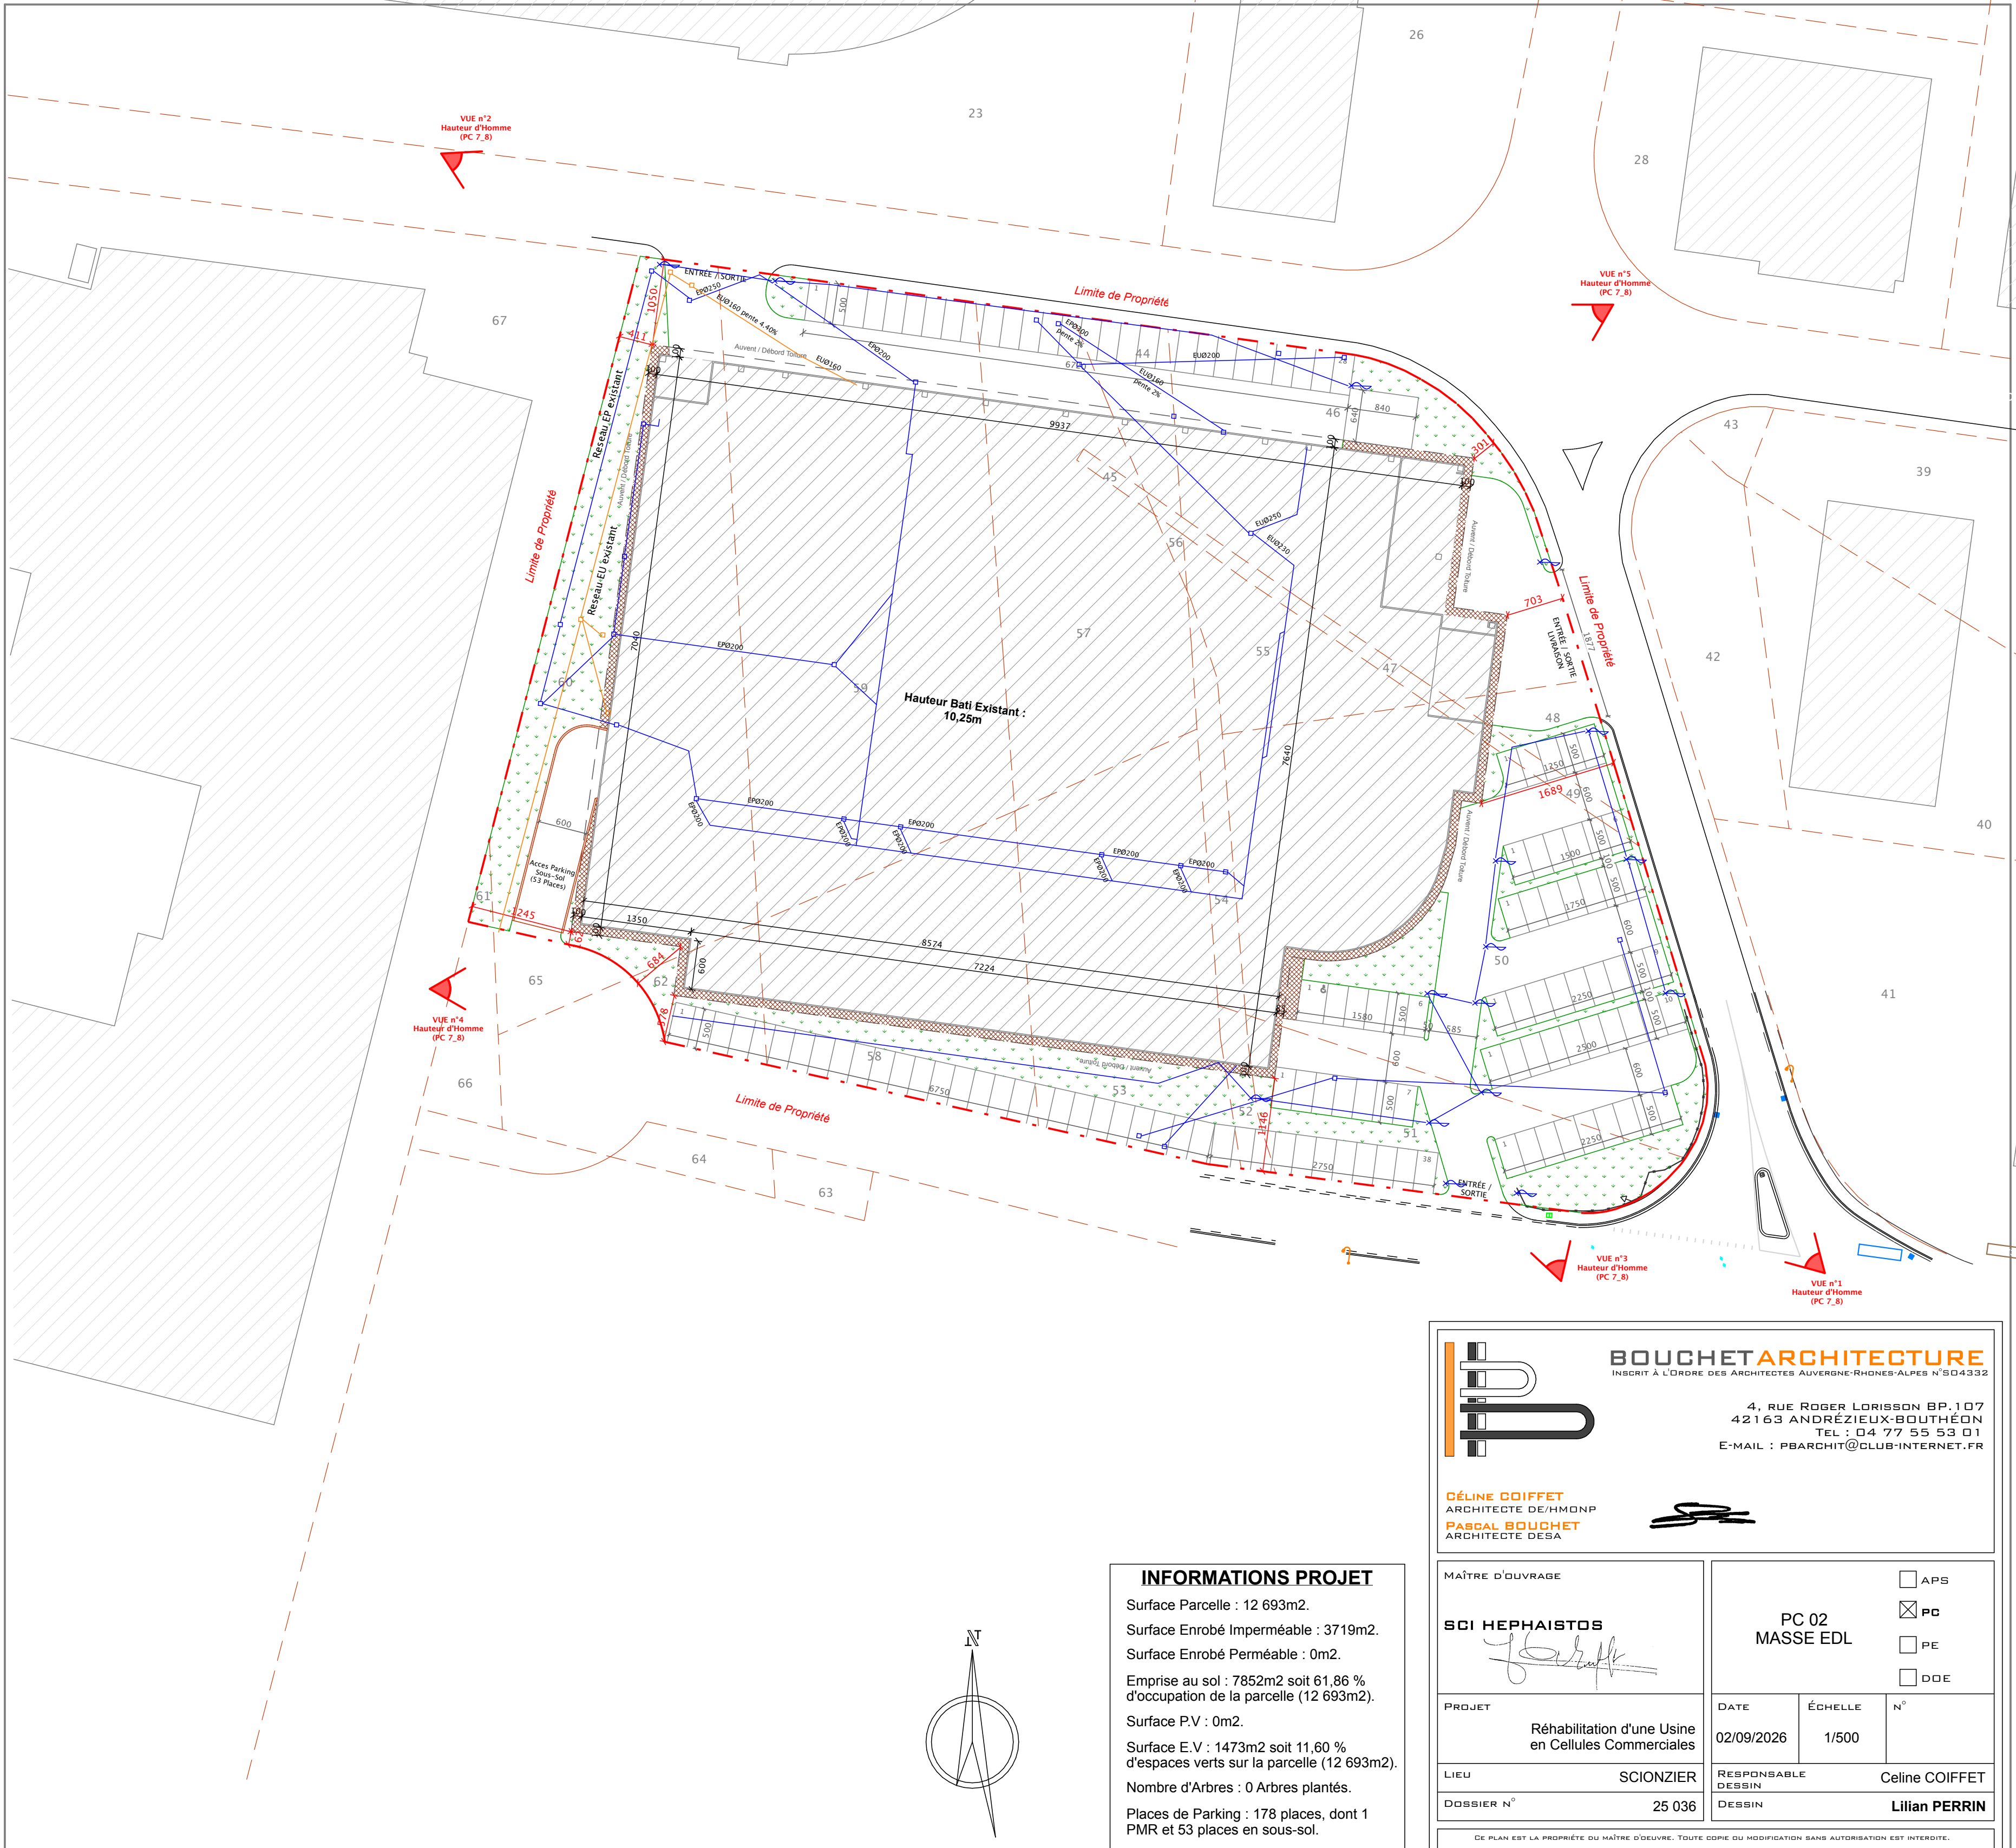

INFORMATIONS PROJET


Surface Parcelle : 12 693m².
Surface Enrobé Imperméable : 3719m².
Surface Enrobé Perméable : 0m².
Emprise au sol : 7852m² soit 61,86 %
d'occupation de la parcelle (12 693m²).
Surface P.V : 0m².
Surface E.V : 1473m² soit 11,60 %
d'espaces verts sur la parcelle (12 693m²).
Nombre d'Arbres : 0 Arbres plantés.
Places de Parking : 178 places, dont 1
PMR et 53 places en sous-sol.

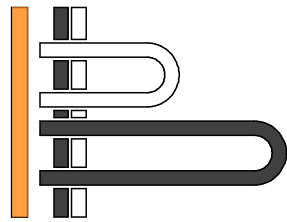

BOUCHET ARCHITECTURE
INSCRIT À L'ORDRE DES ARCHITECTES AUVERGNE-RHÔNE-ALPES N°504332

4, RUE ROGER LORISSON BP.107
42163 ANDRÉZIEUX-BOUTHÉON
TEL : 04 77 55 53 01
E-MAIL : PBARCHIT@CLUB-INTERNET.FR

CÉLINE COIFFET
ARCHITECTE DE/HMONP
PASCAL BOUCHET
ARCHITECTE DESA

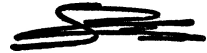

MAÎTRE D'OUVRAGE

SCI HEPHAISTOS

PROJET

Réhabilitation d'une Usine
en Cellules Commerciales

LIEU

SCIONZIER

DOSSIER N°

25 036

PC 02
MASSE EDL

☐ APS

☒ PC

☐ PE

☐ DOE

DATE

02/09/2026

ÉCHELLE

1/500

N°



RESPONSABLE
DESSIN

Celine COIFFET

DESSIN


Lilian PERRIN

CE PLAN EST LA PROPRIÉTÉ DU MAÎTRE D'ŒUVRE. TOUTE COPIE OU MODIFICATION SANS AUTORISATION EST INTERDITE.

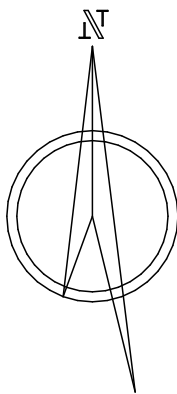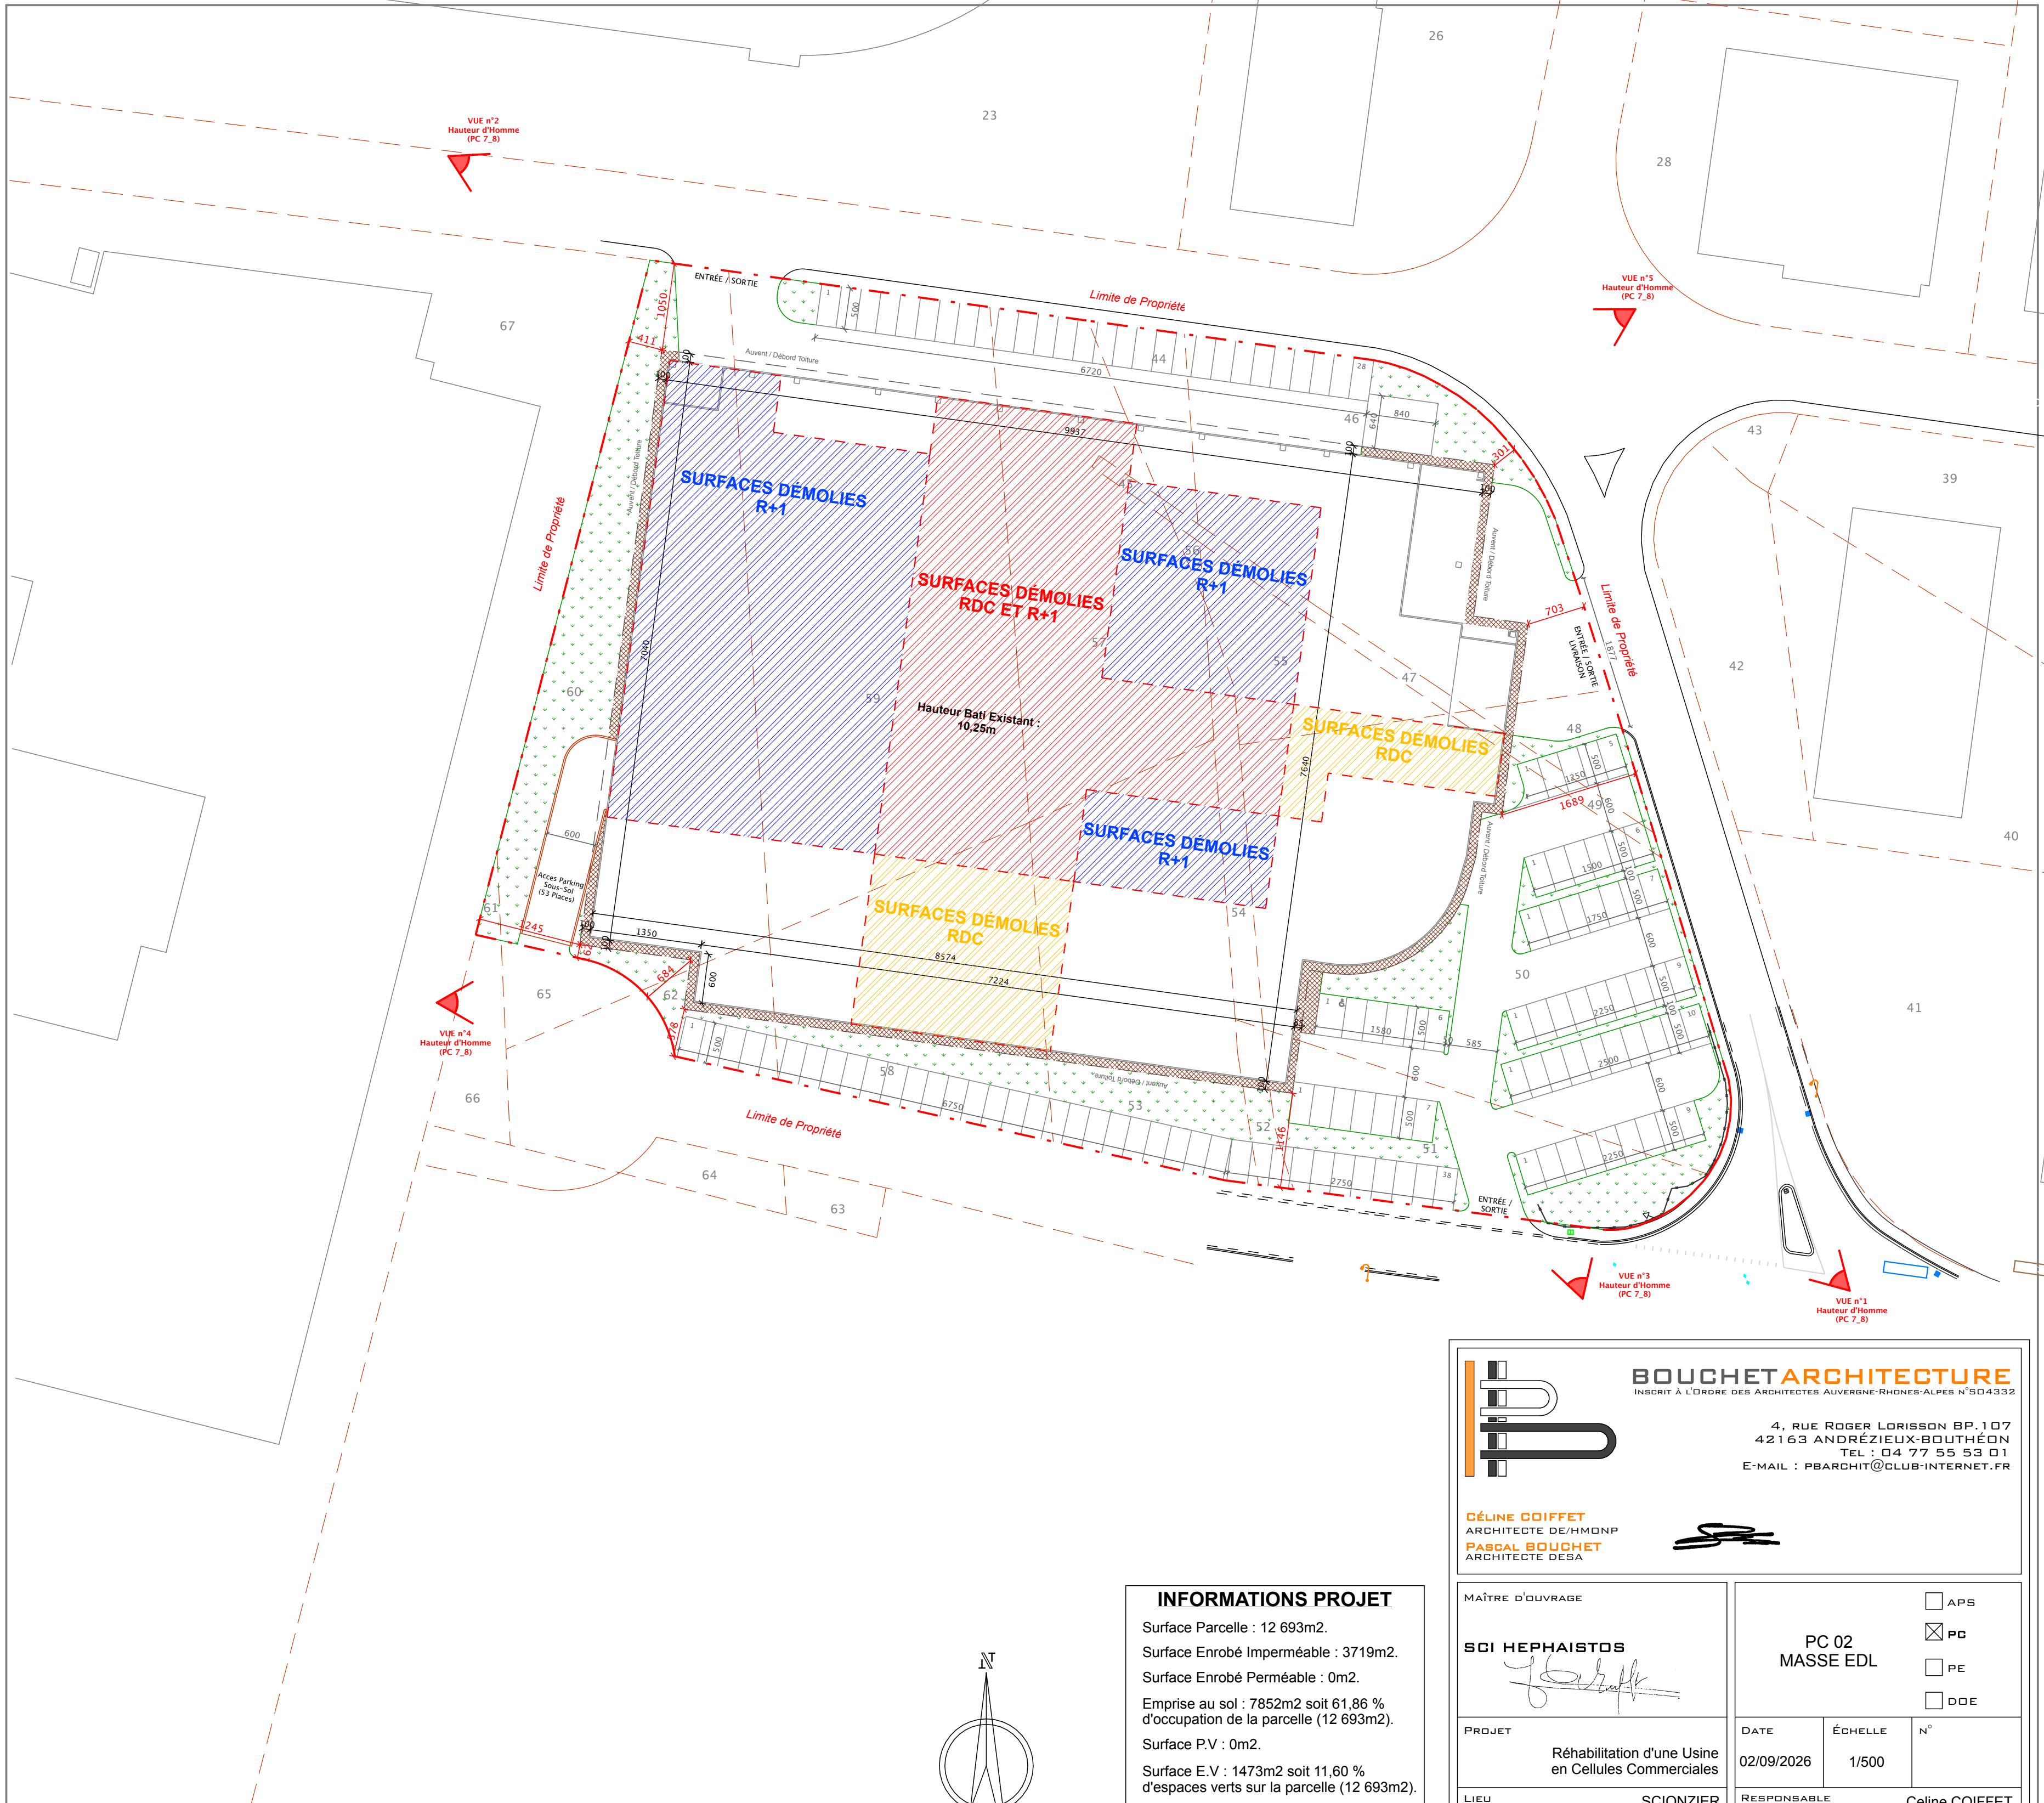

INFORMATIONS PROJET

Surface Parcelle : 12 693m².
Surface Enrobé Imperméable : 3719m².
Surface Enrobé Perméable : 0m².
Emprise au sol : 7852m² soit 61,86 % d'occupation de la parcelle (12 693m²).
Surface P.V : 0m².
Surface E.V : 1473m² soit 11,60 % d'espaces verts sur la parcelle (12 693m²).
Nombre d'Arbres : 0 Arbres plantés.
Places de Parking : 178 places, dont 1 PMR et 53 places en sous-sol.

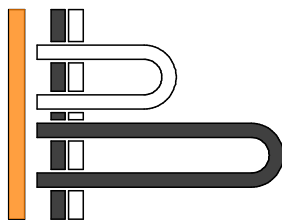

BOUCHET ARCHITECTURE
INSCRIT À L'ORDRE DES ARCHITECTES AUVERGNE-RHONES-ALPES N°504332

4, RUE ROGER LORISSON BP.107
42163 ANDRÉZIEUX-BOUTHÉON
TEL : 04 77 55 53 01
E-MAIL : PBARCHIT@CLUB-INTERNET.FR

CÉLINE COIFFET
ARCHITECTE DE/HMONP
PASCAL BOUCHET
ARCHITECTE DESA



MAÎTRE D'OUVRAGE

SCI HEPHAISTOS

PROJET

Réhabilitation d'une Usine
en Cellules Commerciales

LIEU

SCIONZIER

DOSSIER N°

25 036

PC 02
MASSE EDL

☐ APS

☒ PC

☐ PE

☐ DOE

DATE

02/09/2026

ÉCHELLE

1/500

N°

RESPONSABLE
DESSIN

Celine COIFFET

DESSIN

Lilian PERRIN

CE PLAN EST LA PROPRIÉTÉ DU MAÎTRE D'ŒUVRE. TOUTE COPIE OU MODIFICATION SANS AUTORISATION EST INTERDITE.