



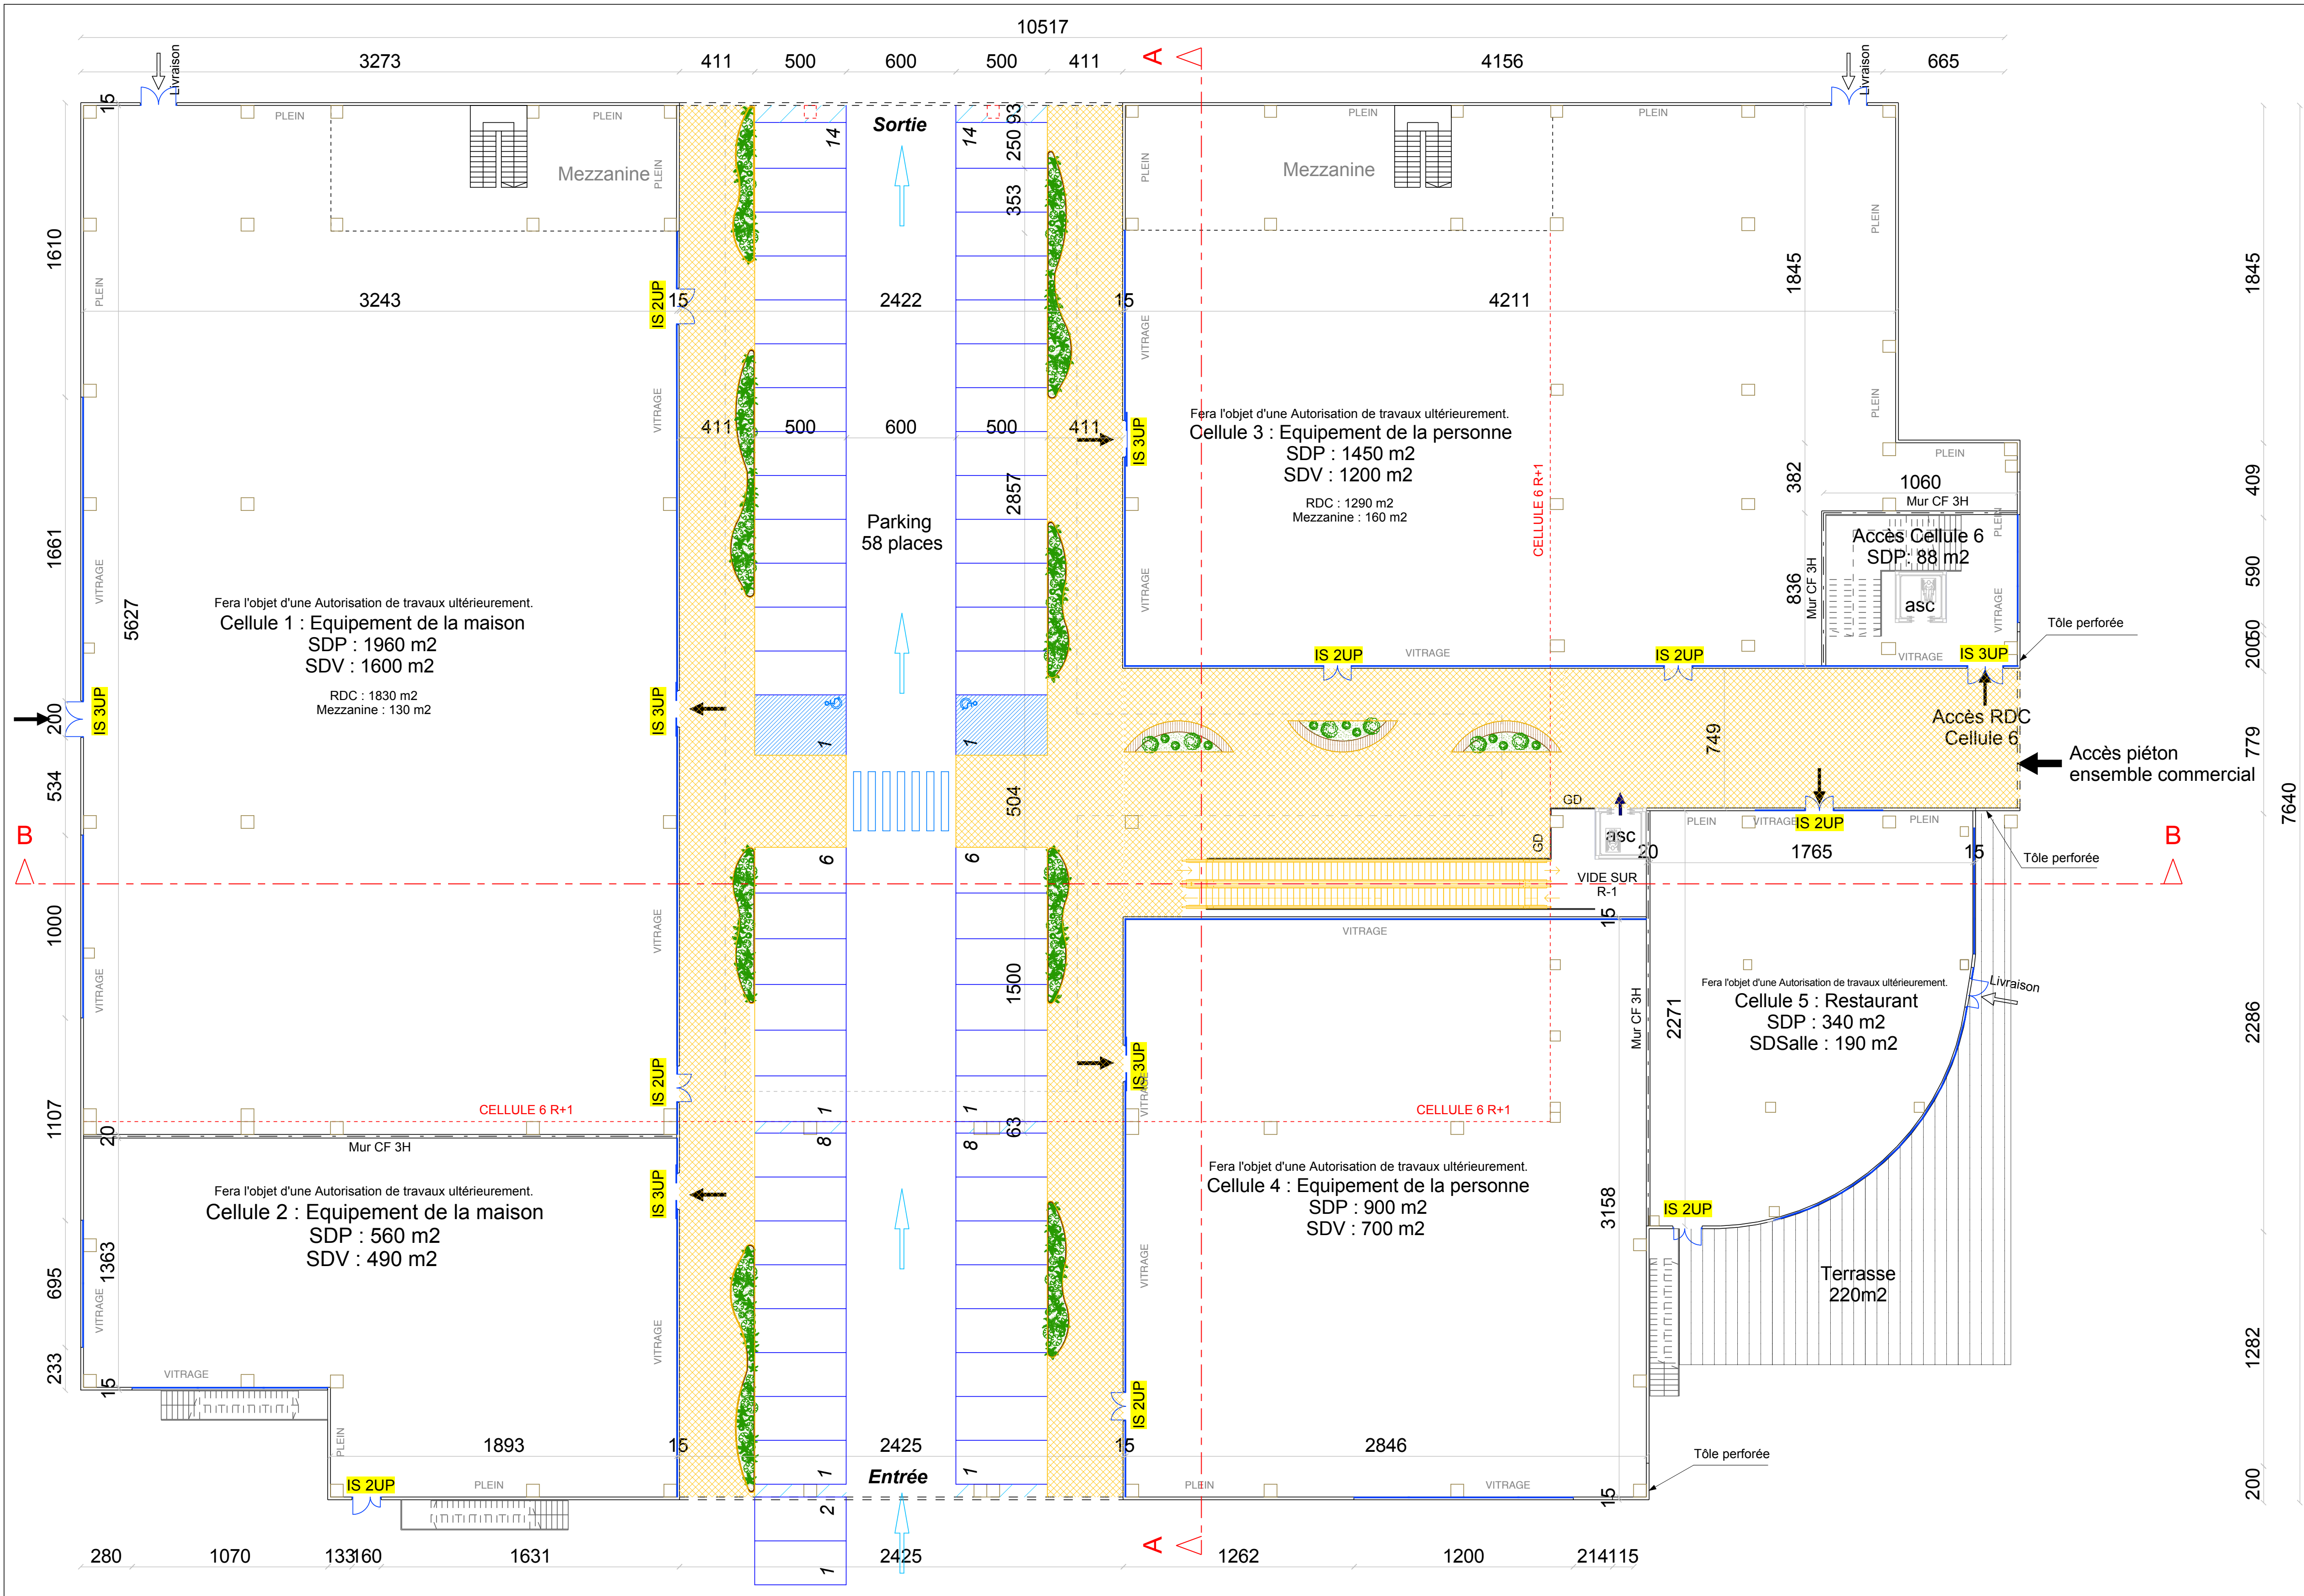

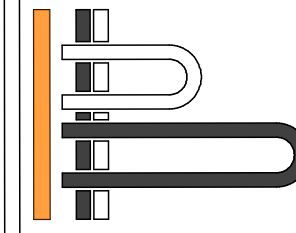


BOUCHET ARCHITECTURE
INSCRIT À L'ORDRE DES ARCHITECTES AUVERGNE-RHONES-ALPES N°SD4332

4, RUE ROGER LORISSON BP.107
42163 ANDRÉZIEUX-BOUTHÉON
TEL : 04 77 55 53 01
E-MAIL : PBARCHIT@CLUB-INTERNET.FR

CÉLINE COIFFET
ARCHITECTE DE/HMONP

PASCAL BOUCHET
ARCHITECTE DESA

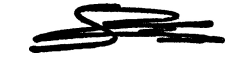

MAÎTRE D'OUVRAGE		☐ APS	
SCI HEPHAISTOS		☒ PC	
		☐ PE	
		☐ DDE	
PROJET		DATE	ÉCHELLE
Rénovation d'une Usine en Cellules Commerciales		09/09/2026	1/200
LIEU		RESPONSABLE	
SCIONZIER		DESSIN	Celine COIFFET
DOSSIER N°		Lilian PERRIN	
25 036			

DE PLAN EST LA PROPRIÉTÉ DU MAÎTRE D'OUVRAGE. TOUTE COPIE OU MODIFICATION SANS AUTORISATION EST INTERDITE.