


Déconstruction et reconstruction partielle du pont n°PON035 du Vallon de Valescure, chemin de Valescure Commune de Fréjus (83600)


Demande d'examen au cas par cas


Annexe 3 – Plans du projet

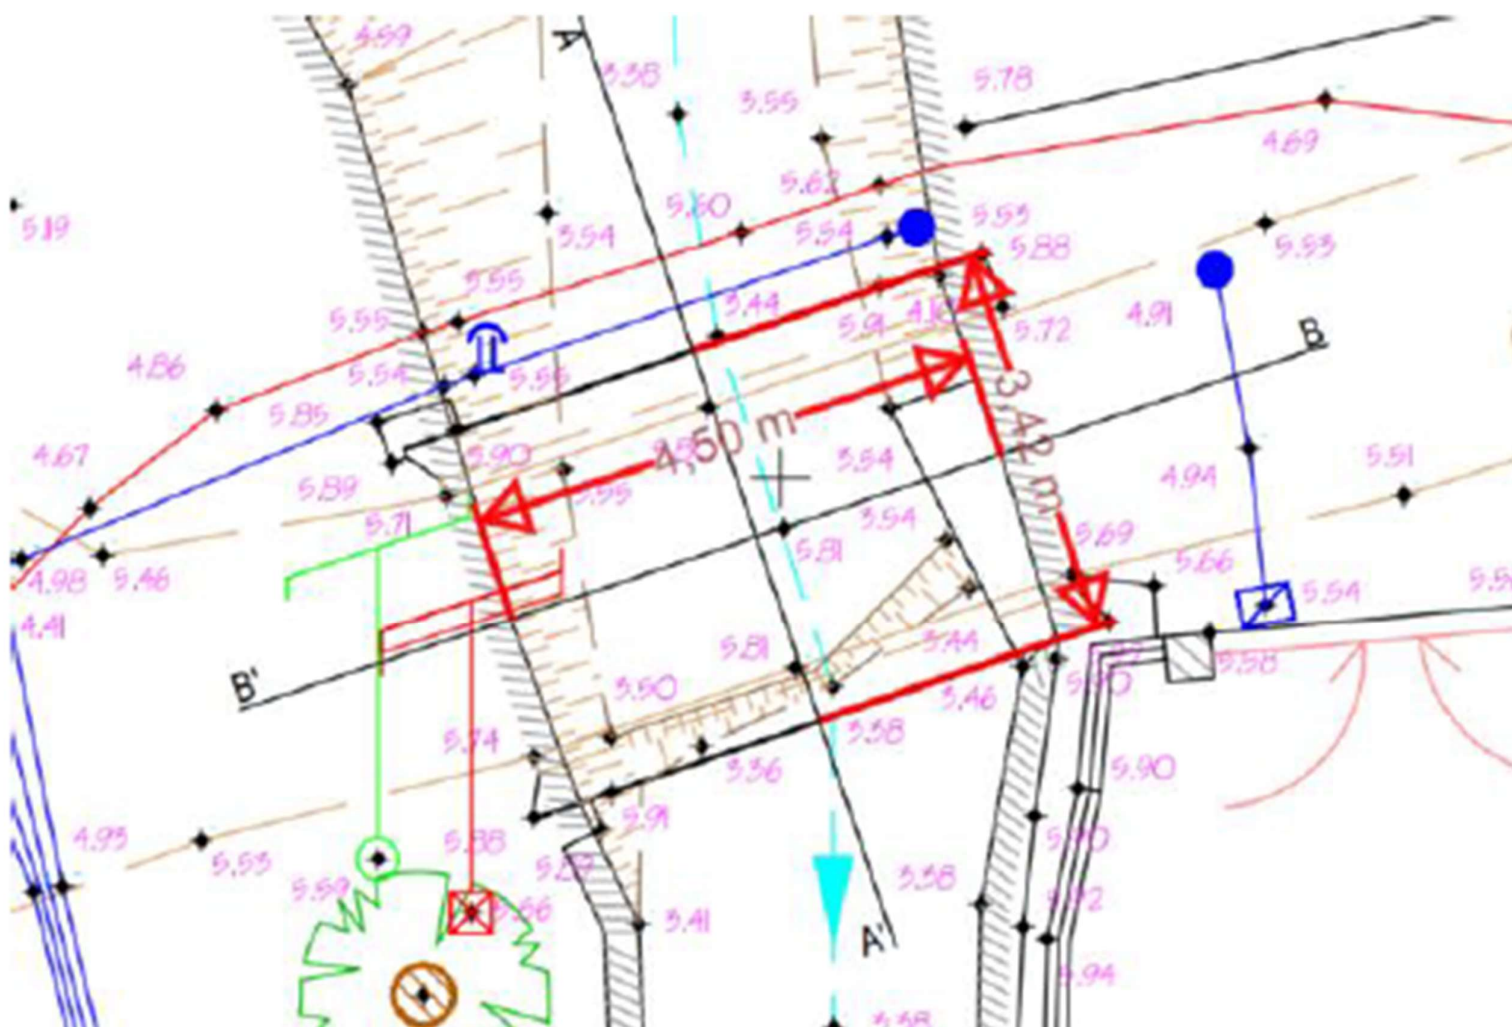

Vue en plan de l'ouvrage existant

Vue en plan de l'ouvrage projeté

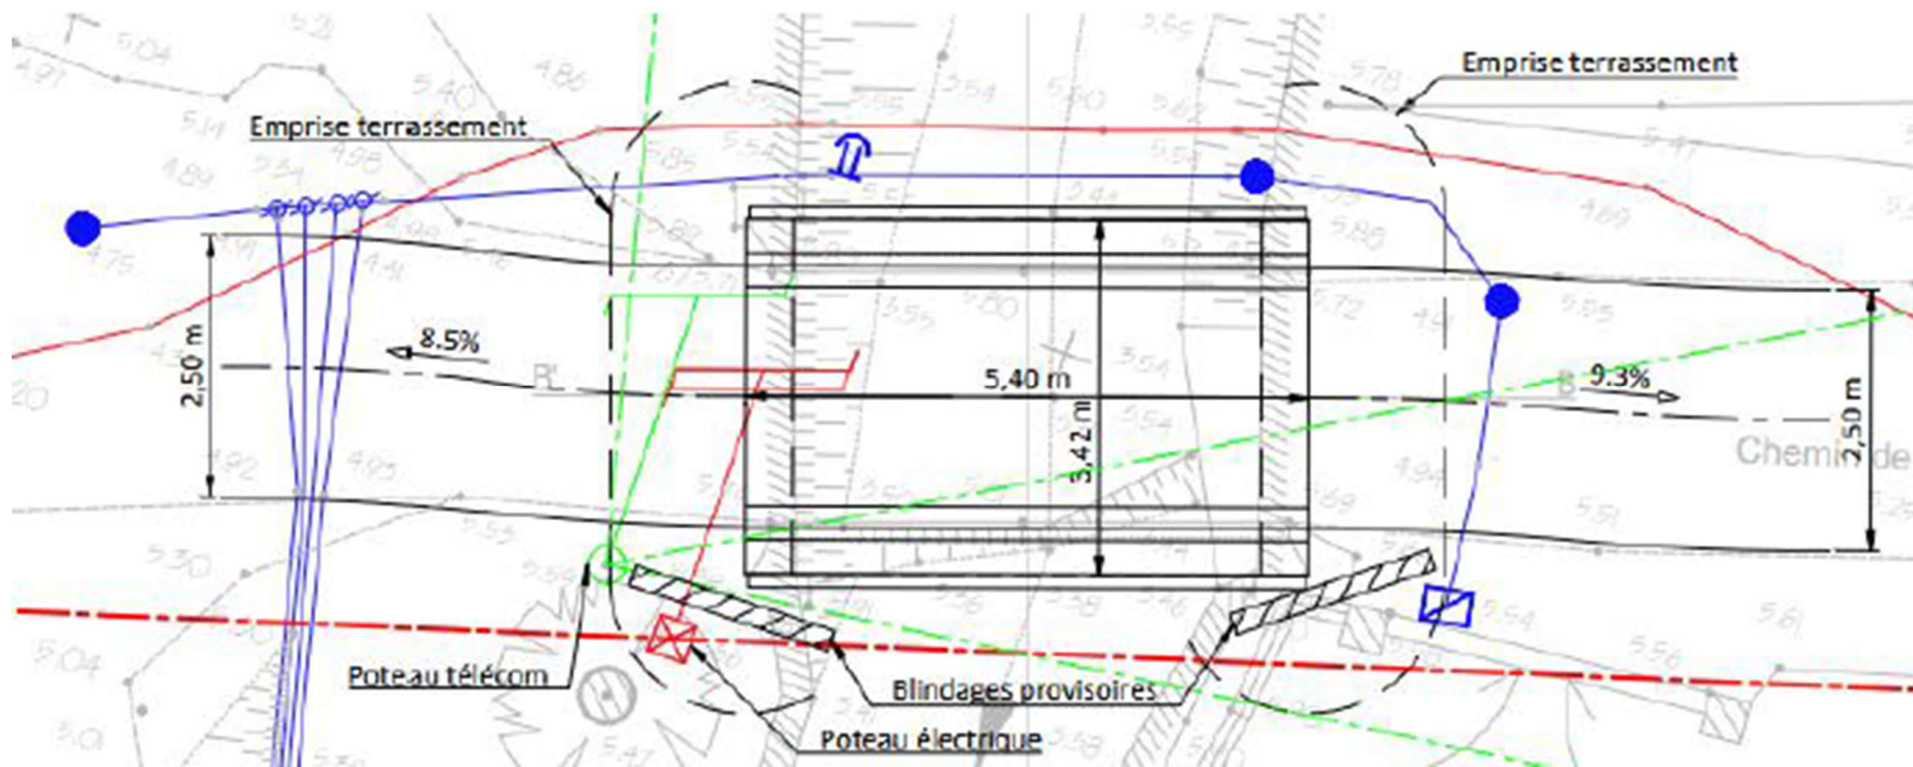

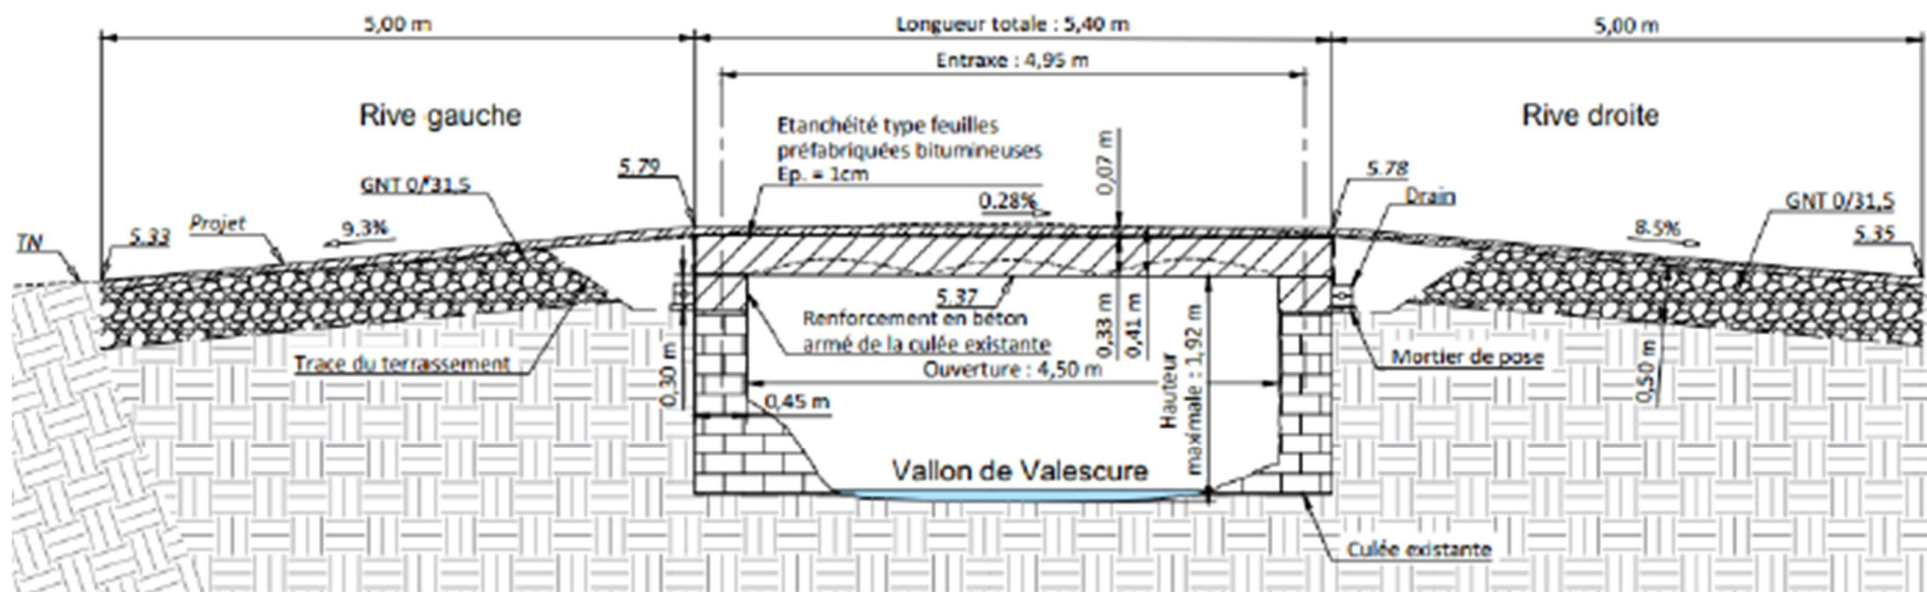Coupe longitudinale de l'ouvrage projeté

Coupe transversale de l'ouvrage projeté

