



Camping Domaine de Chaussy : Défrichage pour la gestion des eaux usées

Annexe n° 5 : Plan cadastral avec emprise des tranchées d'infiltration (1/4 000) [AGGRA Concept, 2026]

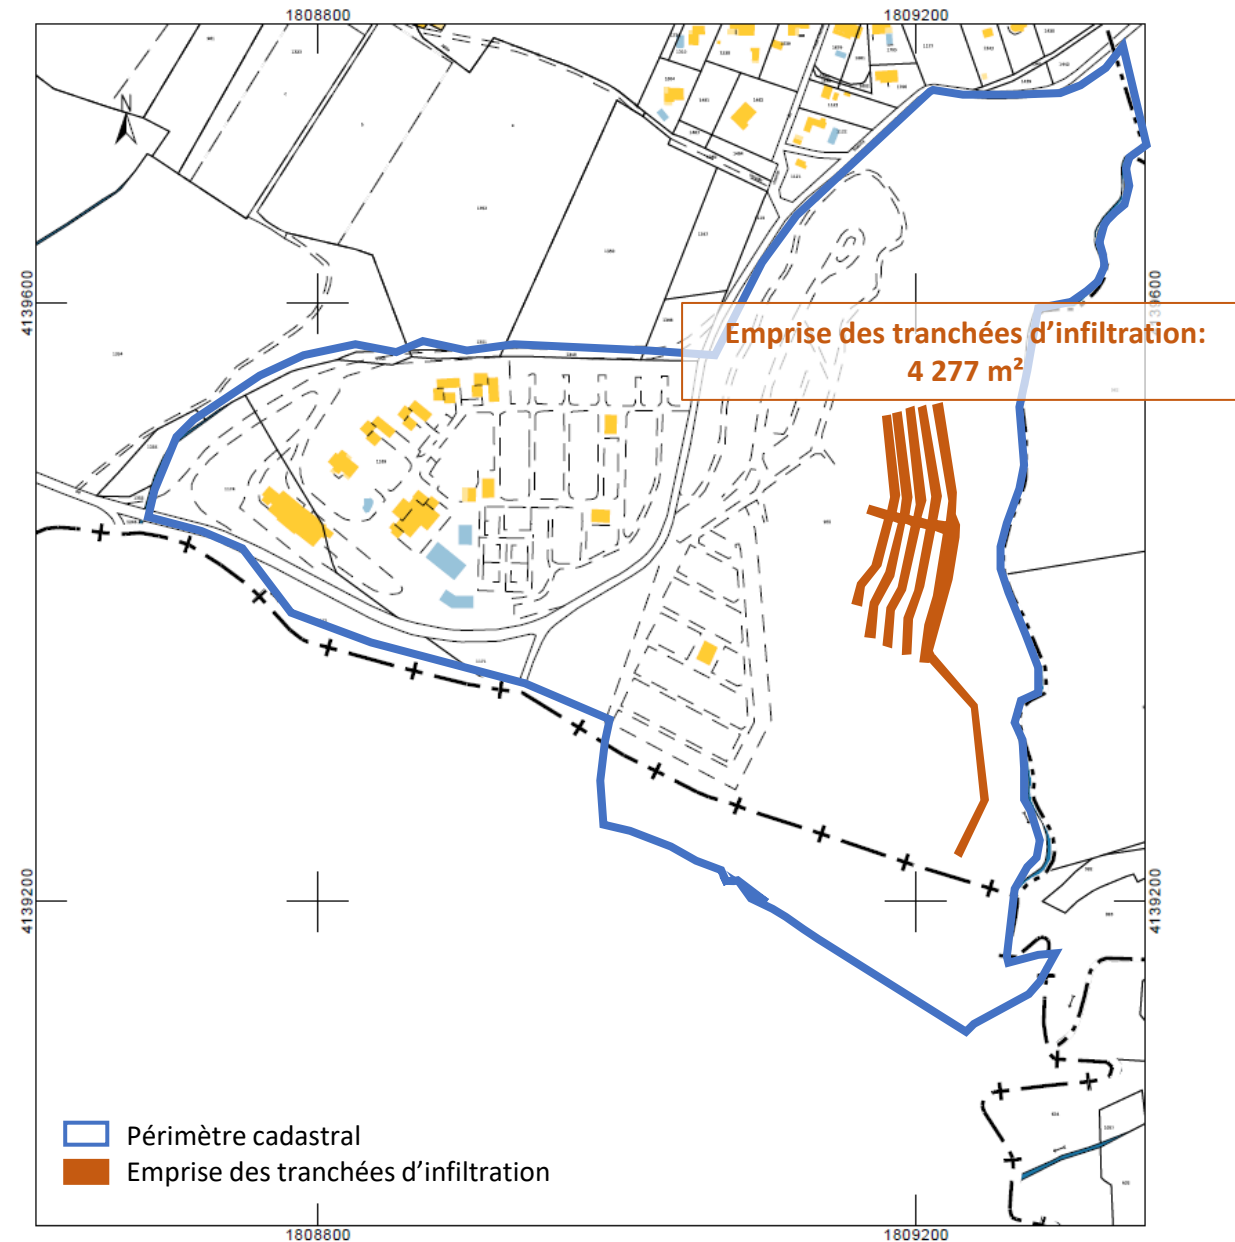


Camping Domaine de Chaussy : Défrichement pour la gestion des eaux usées

Annexe n° 5 : Plan cadastral avec emprise des tranchées d'infiltration (1/2 500) [AGGRA Concept, 2026]

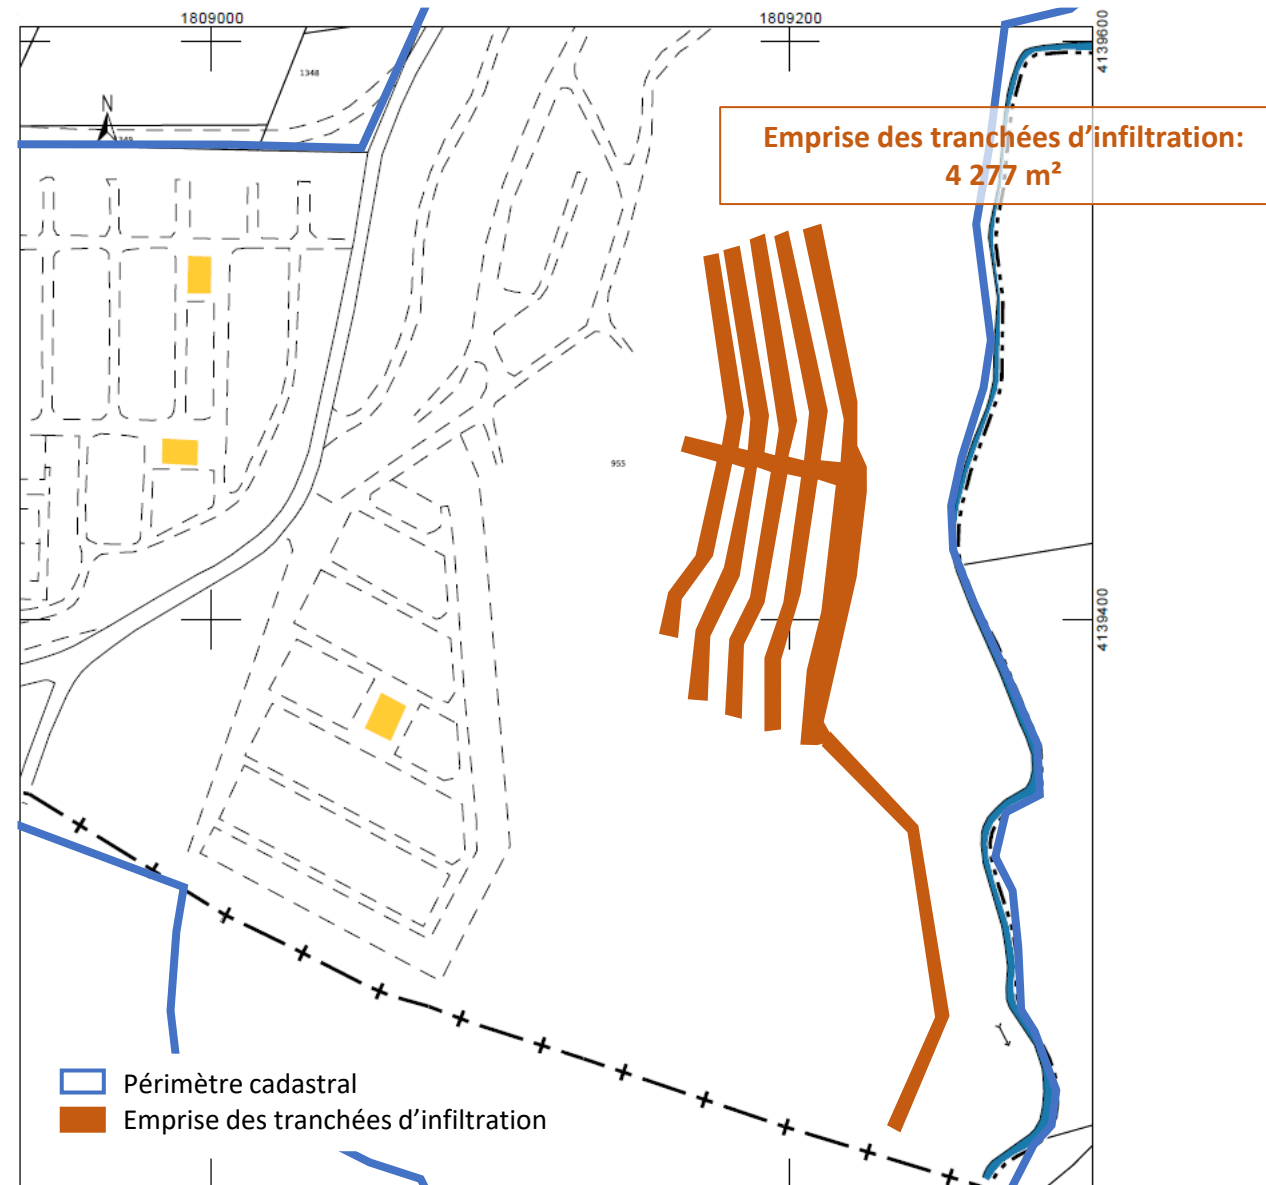


Camping Domaine de Chaussy : Défrichement pour la gestion des eaux usées

Annexe n° 5 ter : Plan avec emprise des surfaces à défricher (1/500) [AGGRA Concept, 2026]

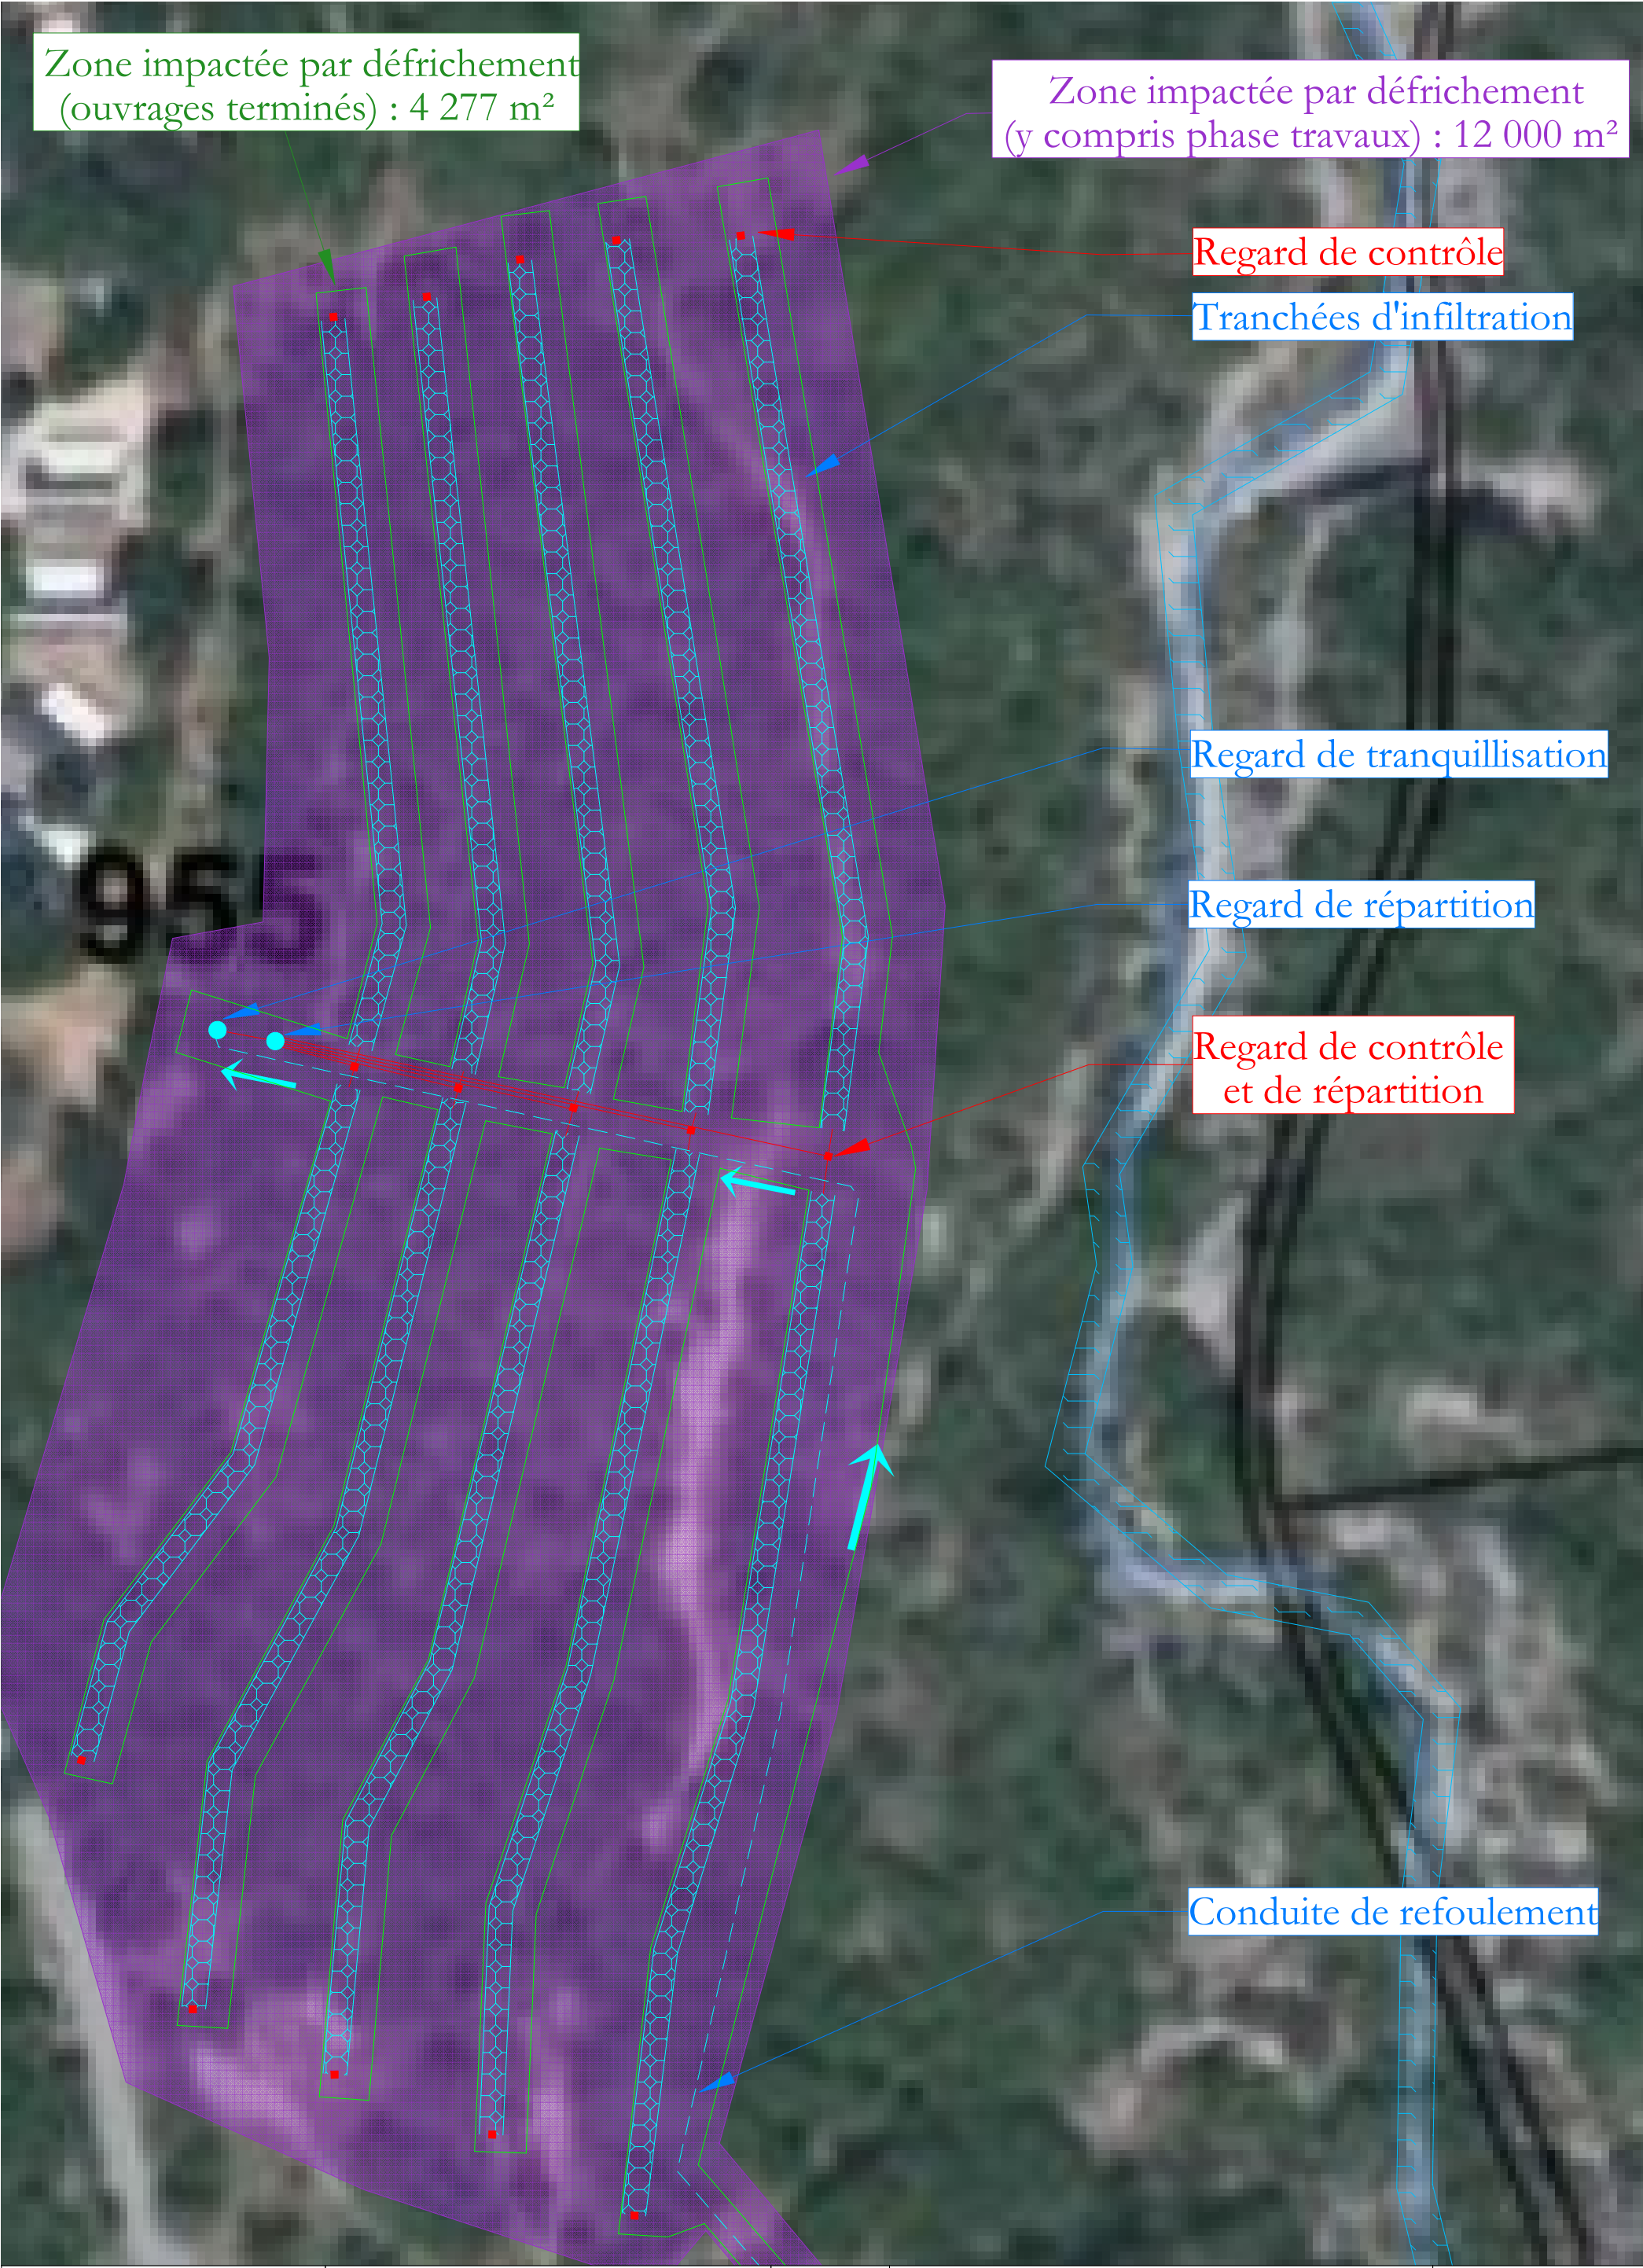

Camping Domaine de Chaussy : Défrichement pour la gestion des eaux usées

Annexe n° 5 quater : Plan de principe avant et après projet (1/2000 et 1/1000) [AGGRA Concept, 2026]

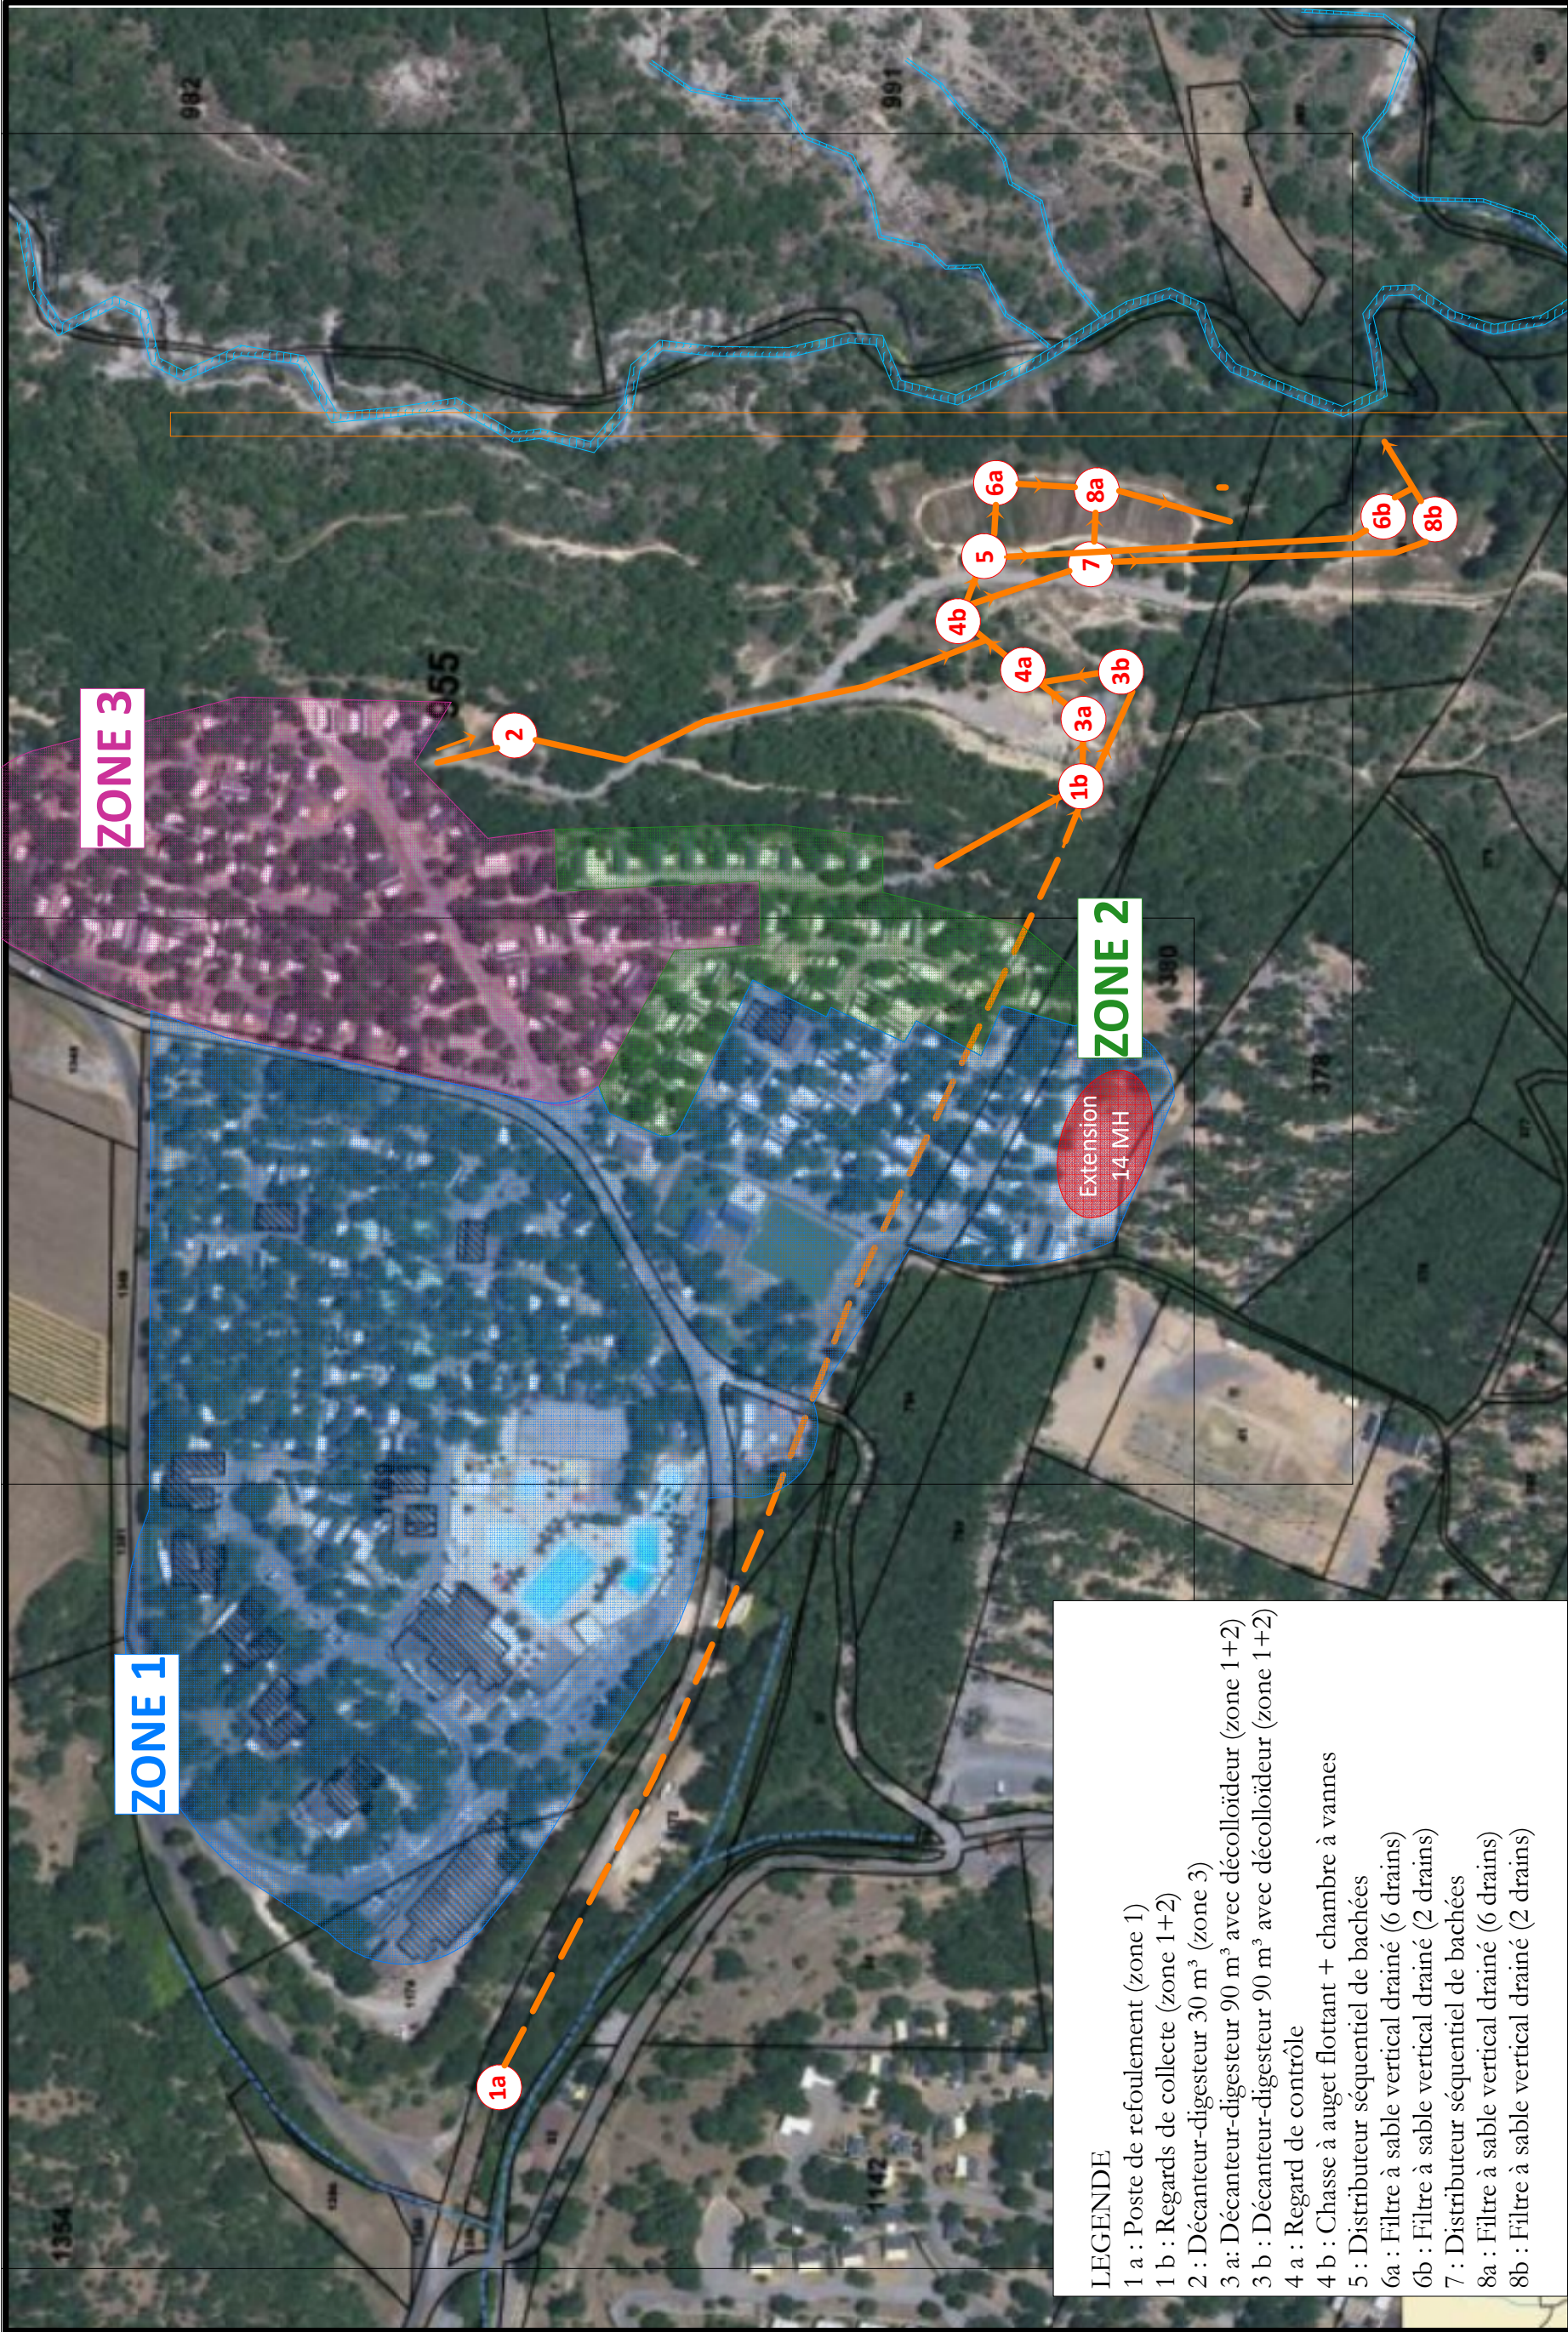



AGGRACONCEPT


Bureau d'études

Camping Domaine de Chaussy

5885 Route de Ruoms

07150 LAGORCE

Plan de principe

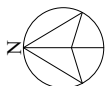




Zones raccordées à la Station de traitement EU



Ouvrage d'assainissement



Réseau gravitaire existant (tracé supposé)
Réseau en refoulement existant (tracé supposé)

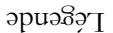

SL - 08/10/25

Echelle 1:2000

Format d'impression : A3

