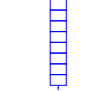
 
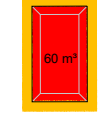


Annexe n°6

LEGENDE	
	Poste de livraison et poste de transformation
	Poteau de la structure
	Table de 8 modules
	Limite parcelle
	Zone témoin
	Piste légère
	Piste lourde
	Lignes électriques d'ENEDIS à dévoyer
	PlateForme de Grutage (10m * 10m)
	Citerne 60m3




Project name: Pxxxx_Plan_110_C_Ceret.dwg					
No.	tracker table 1V8x1 - 645Wc - TOPCon	tracker table 3V8x1 - 645Wc - TOPCon	Modules	Module power, Wp	Capacity, kWp
1	14	83	2104	645	1357.080
2	54	89	2568	645	1656.360
Total	68	172	4672		3013.440

Surface projet 1 : 24 501 m²
Surface projet 2 : 46 474 m²
Surface couverte 1: 15 245 m²
Surface couverte 2: 18 100 m²
Surface témoin 1: 2 167 m²
Surface témoin 2: 15 504 m²

Nombre poteaux : 332
Nombre poteaux zone 1 : 149
Nombre poteaux zone 2 : 183

Coordonnées GPS (DD) :
42.49261 , 2.772772
66400 Céret
Projection CC43

Parcelle : 000 / AS / 0080
Parcelle : 000 / AS / 0087
Parcelle : 000 / AS / 0083
Parcelle : 000 / AS / 0131
Altitude : 141.5 m

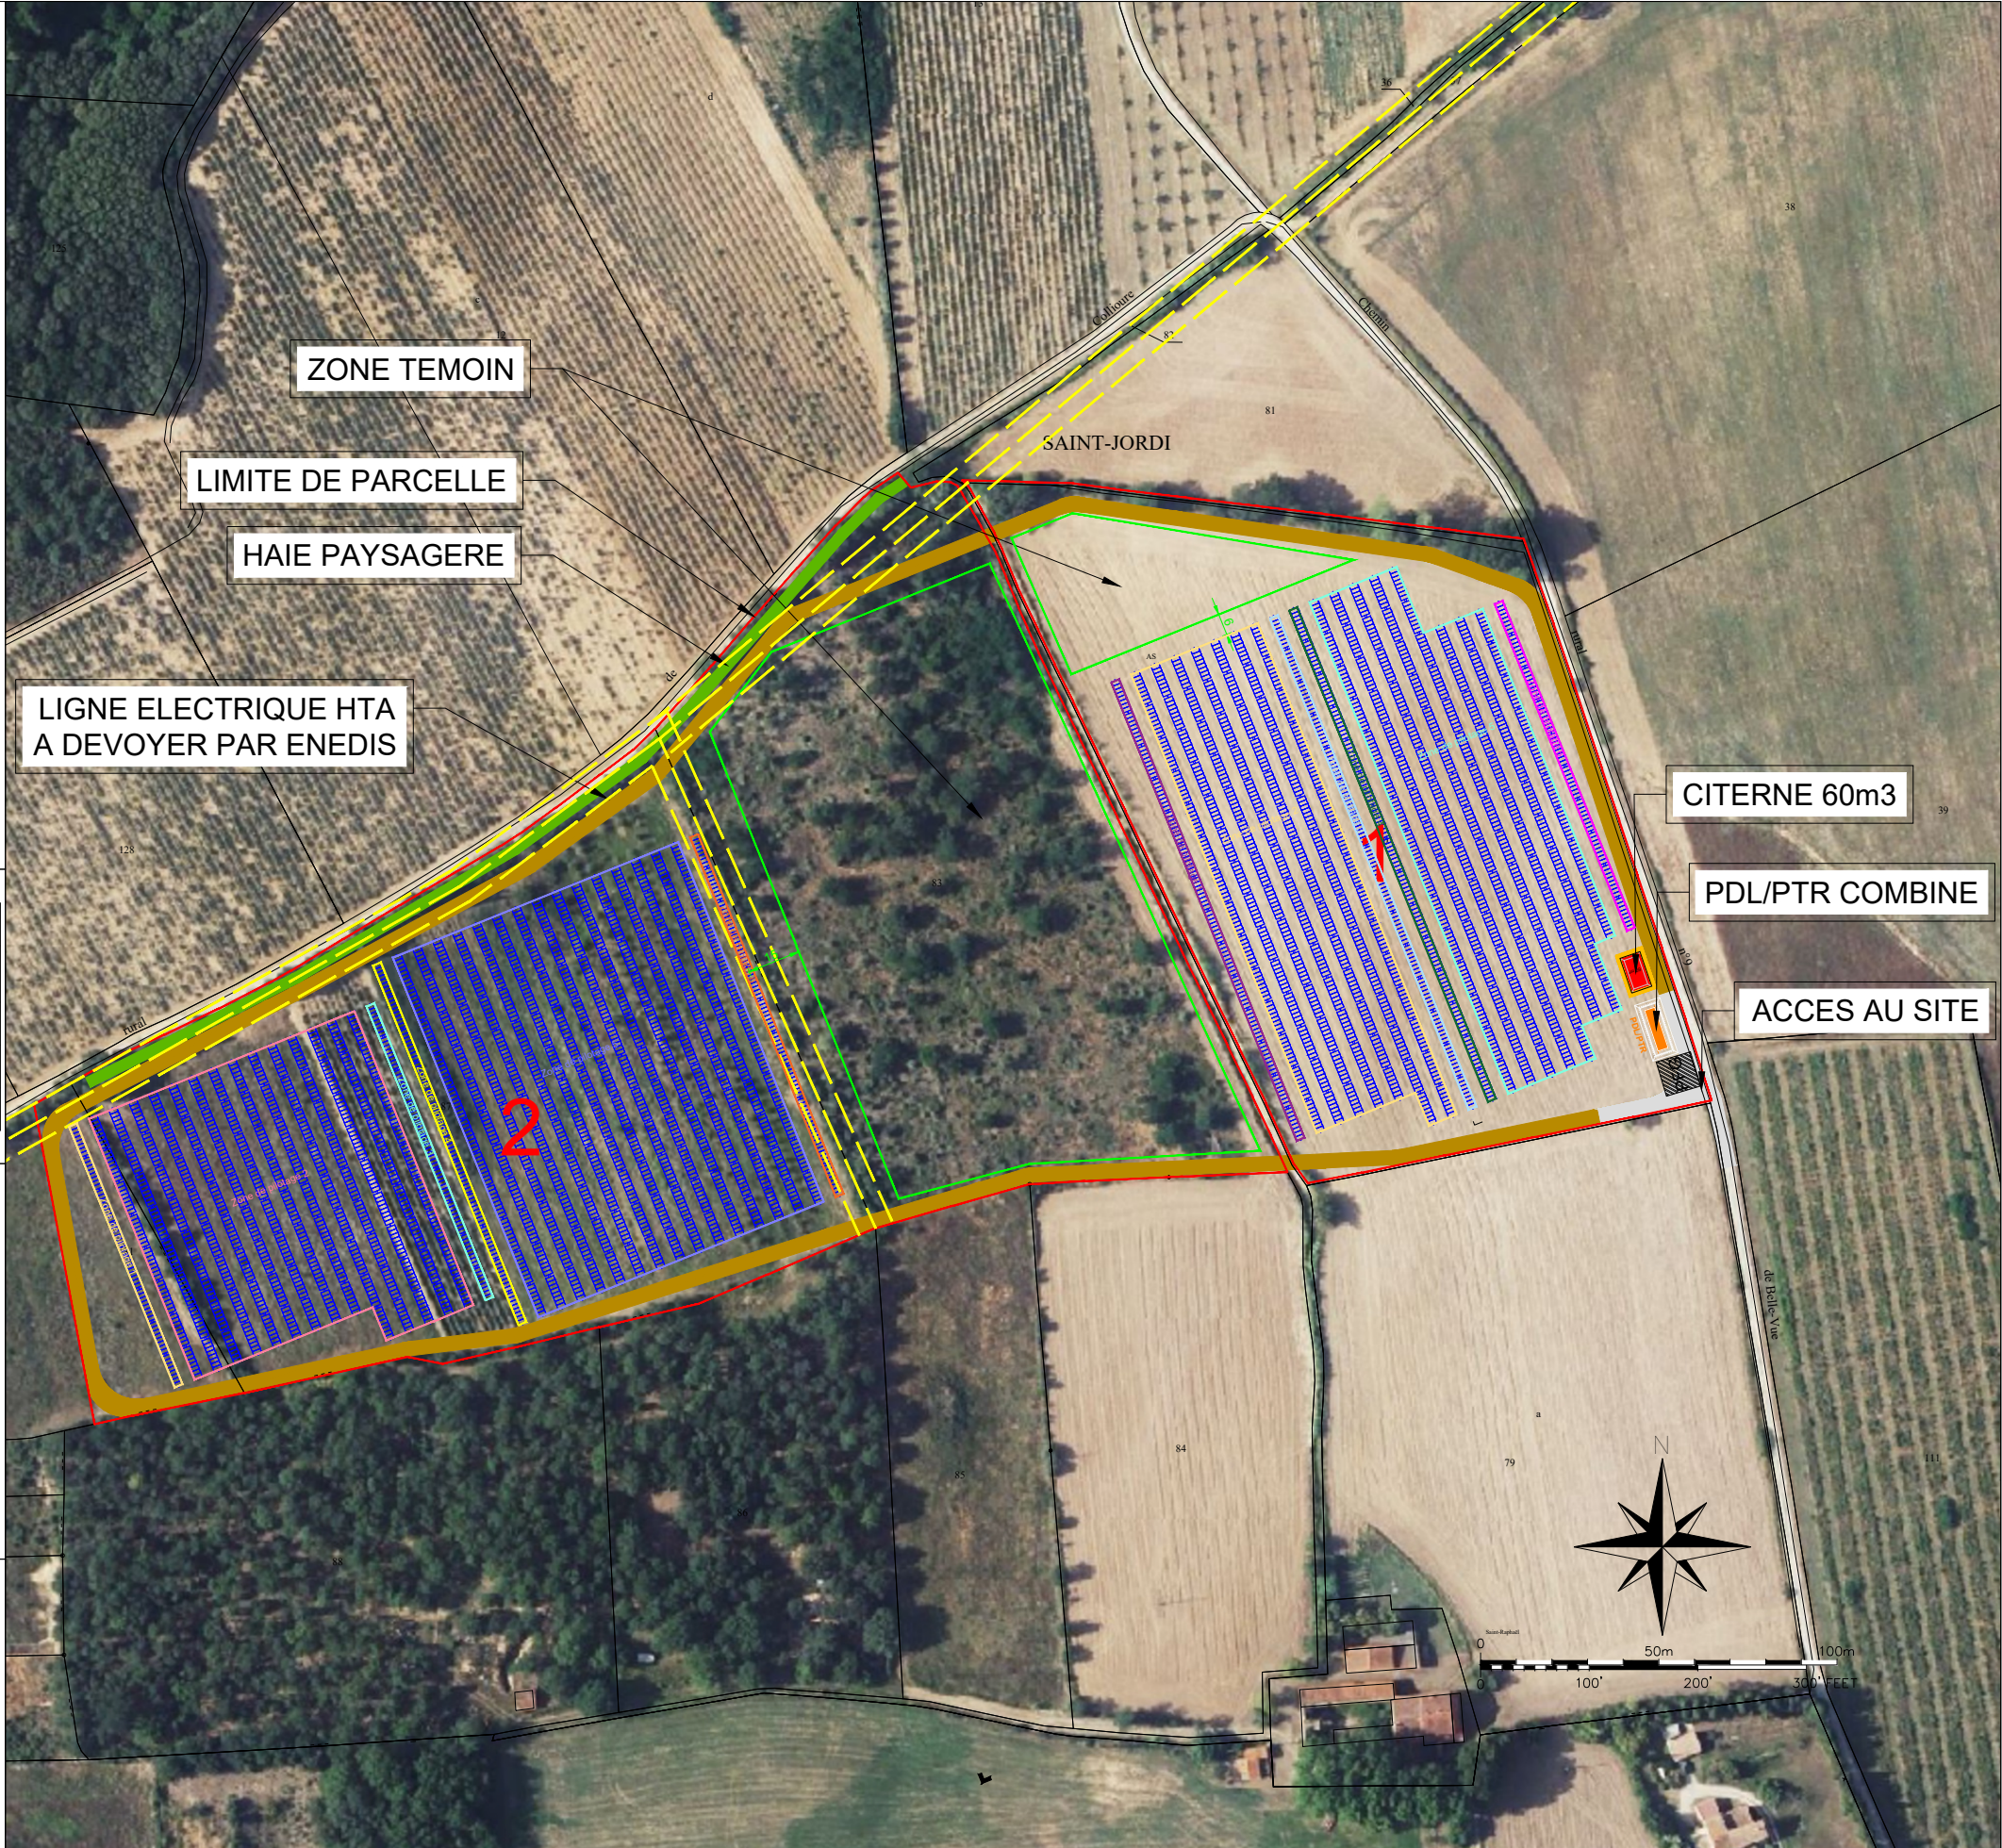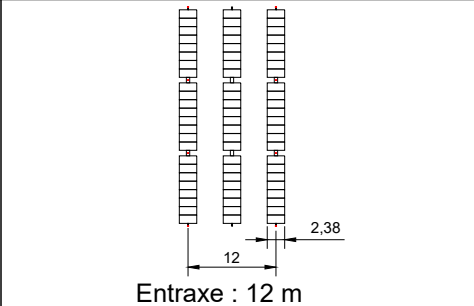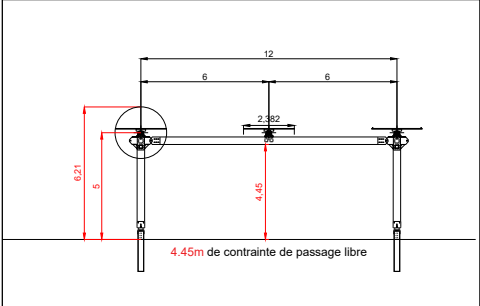



Sun'R
36, rue Brunel
75017 - Paris

Sun'R
4, Quai des Etroits
69005 - Lyon

Centrale AVD
IPP CEVENNES - CERET

Phase d'études : APD

C	24/10/2025	MAJ Plan - Suppression de la zone pilotage 3	ZAT	
B	24/10/2025	MAJ Extension parcelle 81 - Optimisation plan	ZAT	
Ind.	Date	Description	Réalisé par :	Vérifié par :

Format :	A3	Echelle :	1/2000
Fichier :	Pxxxx_Plan_110_C_Ceret.dwg		
N° Projet	N° Plan	INDICE	
P00XXXX	110	C	