Maîtrise d'ouvrage :

S.C.A Teillage du Plateau du Neubourg
BP 19 | Route de Louviers
27110 LE NEUBOURG

Maîtrise d'oeuvre :

Efficience Conception Ingenierie
72B, Avenue des bains
59140 DUNKERQUE
Tél : 09 - 51 - 95 - 05 - 18
contact@ec-ingenierie.com

Construction d'une usine de teillage de lin
Route de Cuverville
27070 FRENELLES EN VEXIN

Plan d'assainissement

Echelle : 1/500e

N° Plan : 20260109001

FAI	ESQ	APD	PA/PC	DCE	DM
				◯	
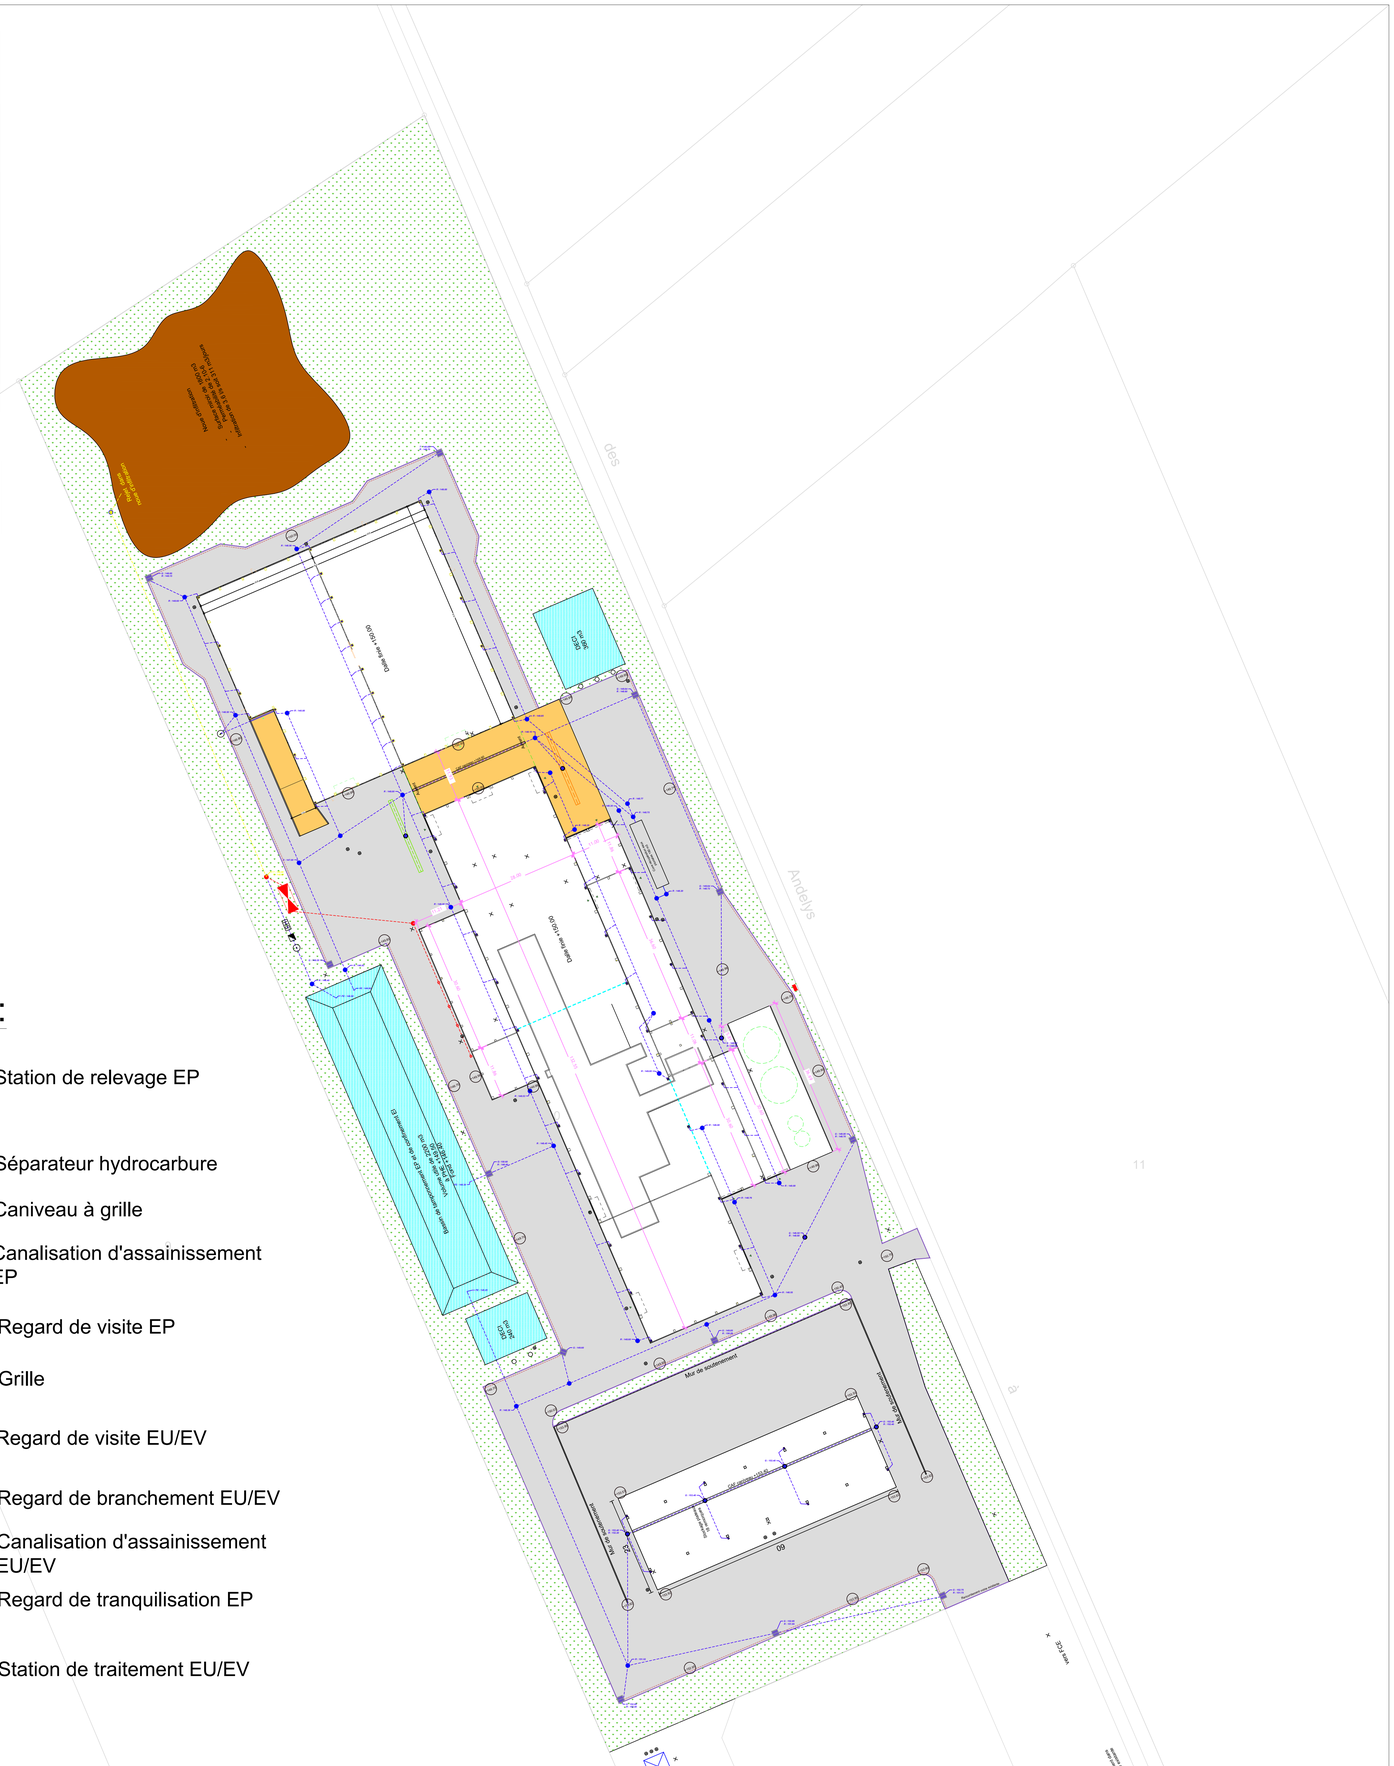
Indice	Phase	Date	Modification
A	FAI	30/01/2026	Création du plan
B	ESQ	03/04/2026	Màj du plan
C	ESQ	23/04/2026	Màj du plan
E	DCE	30/04/2026	Créations des VRD et EP/EU/EV
F	DCE	07/05/2026	Màj du plan