

DIRECTION GÉNÉRALE DES
FINANCES PUBLIQUES

EXTRAIT DU PLAN CADASTRAL

Département :
SEINE MARITIME

Commune :
YERVILLE

Section : AA
Feuille : 000 AA 01

Échelle d'origine : 1/2000
Échelle d'édition : 1/2000


Date d'édition : 01/09/2026
(fuseau horaire de Paris)

Coordonnées en projection : RGF93CC50

Le plan visualisé sur cet extrait est géré par le
centre des impôts foncier suivant :
SDIF - PTGC 76
38 Cours Clémenceau CS 81002 76037
76037 ROUEN CEDEX
tél. 02.32.18.93.02. -fax
sdif76.ptgc@dgif.finances.gouv.fr

Cet extrait de plan vous est délivré par :

cadastre.gouv.fr
©2017 Ministère de l'Action et des Comptes
publics

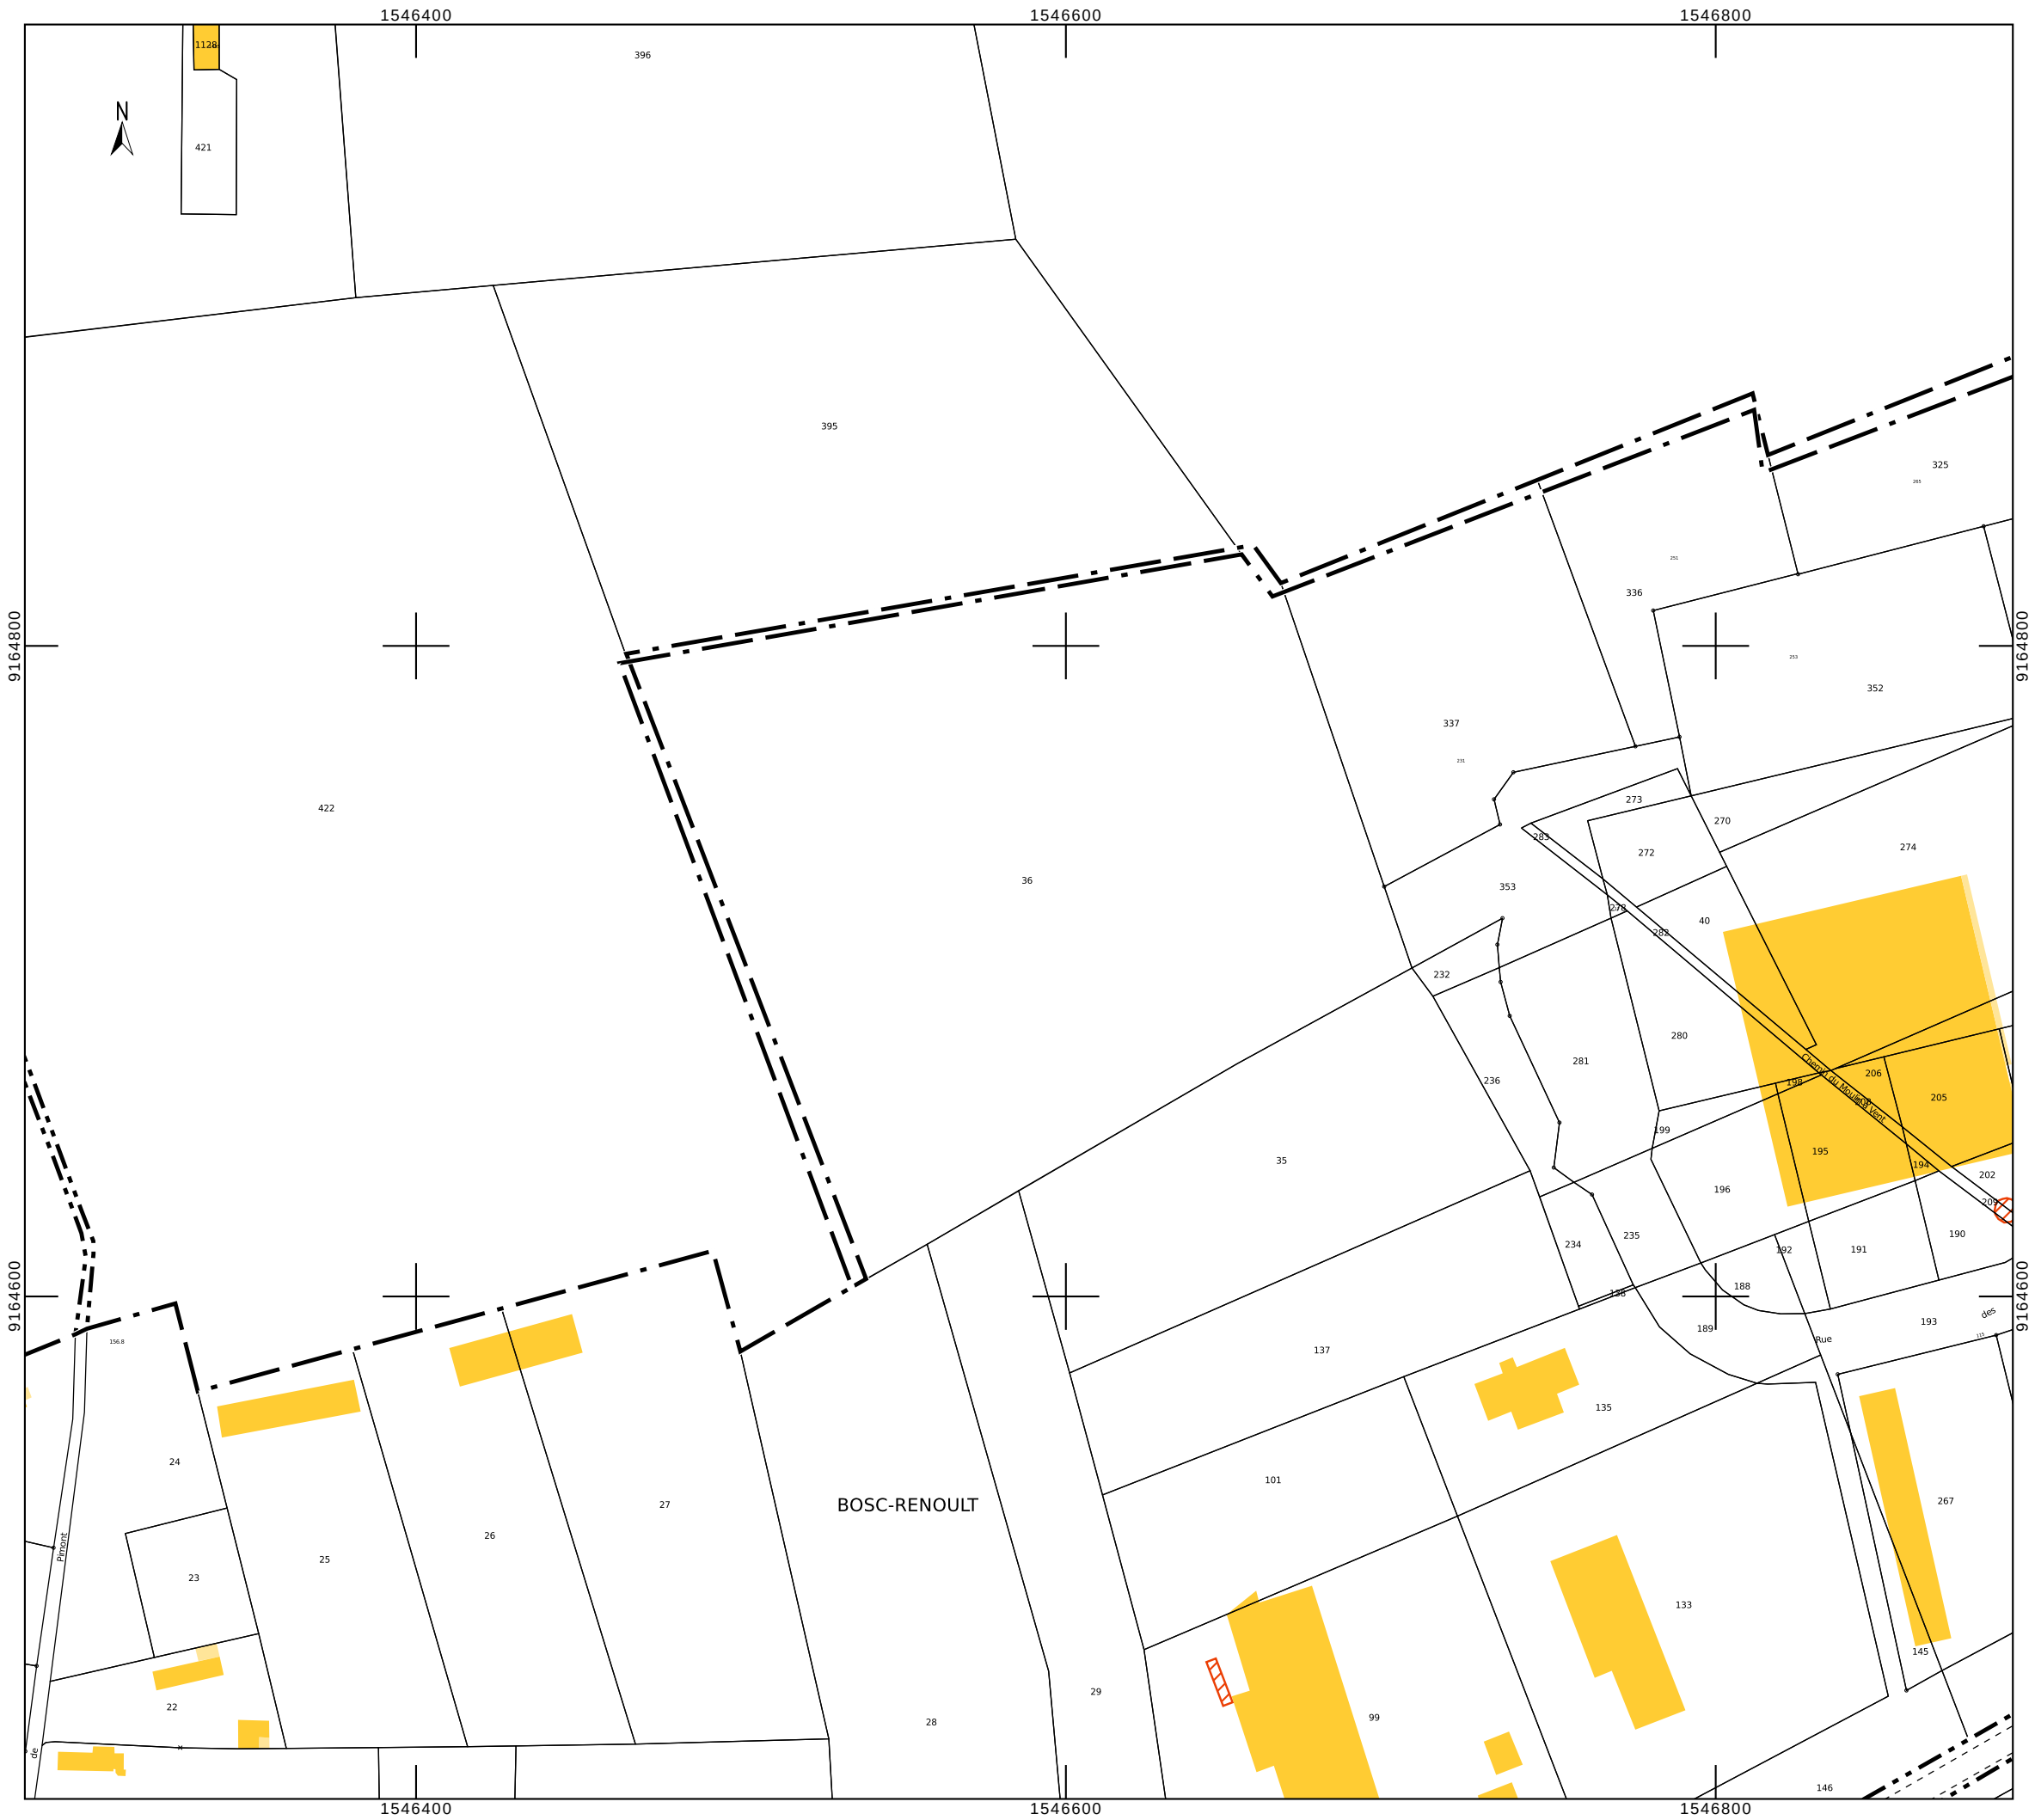



Bâtiment technique (7.3m²)

4 pods de stockage (11.3 m²)

Portail métallique à créer (Largeur 5m - Hauteur 1.8m)

ACCES

Borne d'incendie

Zone d'aspiration SDIS

Citerne souple SDIS 120m3 (Dimension : 11.7x8.8x1.60m)

3 armoires divisionnaires (1.3m²)

DP7

DP8

161.3 NGF

162.1 NGF

161.2 NGF

166.8 NGF

164.3 NGF

422






40.83

91.86

102.06

102.06

112.27

112.27

112.27

112.27

102.06

102.06

102.06

102.06

163.3

142.89

112.27

91.86

71.44

40.83

20.41

6.97

31.01

14.9

5.3

161.2 NGF

166.8 NGF

164.3 NGF



















PLAN DE MASSE Vue rapprochée
--

TABLE DES MATIERES

DPC2 - PLAN DE MASSE
DPC3 - PLANS DE COUPE
DPC4 - PLAN DE FACADE ET DE TOITURE
DPC5 - ASPECT EXTERIEUR
DPC6 - INSERTION PAYSAGERE
DPC7 - PHOTOGRAPHIE DU SITE (vue proche)
DPC8 - PHOTOGRAPHIE DU SITE (vue de loin)
DPC11 - NOTICE DESCRIPTIVE

INFORMATION GENERALE


Adresse : Lieu dit Parcelle AA36, 76760 YERVILLE
Références cadastrales de l'unité foncière :
AA 0036 : 33233 m²

TOTAL UNITE FONCIERE : 33233 m²
SURFACE PROJET : 33233 m²
EMPRISE CLOTUREE : 32184 m²
LONGUEUR DE CLOTURE : 720 m

Panneaux : 4590 unités - DMEGC 650 Wc
 Puissance nominale $\leq 3\text{MWc}$ (projection actuelle : 2983.5 kWc)
 Surface des panneaux : 11989.5 m²

LEGENDE

- | | |
|---|--|
|  | LIMITE DE PROPRIÉTÉ |
|  | CLOTURE – GRILLAGE MAILLE RIGIDE 1.8M |
|  | CHEMIN PÉRIPHÉRIQUE – LARGEUR 3M |
|  | MODULES PHOTOVOLTAÏQUES |
|  | ARMOIRES DIVISIONNAIRES (1.3m ²) |
|  | AIRE D'ASPIRATION SDIS – 8M x 4M |
|  | ANGLE DE PRISE DE VUE |
|  | VEGETATIONS EXISTANTES |
|  | PORTAIL MÉTALLIQUE À CRÉER |
|  | BÂTIMENT TECHNIQUE (7.3m ²) |
|  | BÂTIMENTS EXISTANTS |
|  | CITERNE SOUPLE SDIS – 120M ³ |
|  | ZONE DE RETOURNEMENT – SDIS (795m ²) |
|  | PODS DE STOCKAGE (11.3m ²) |

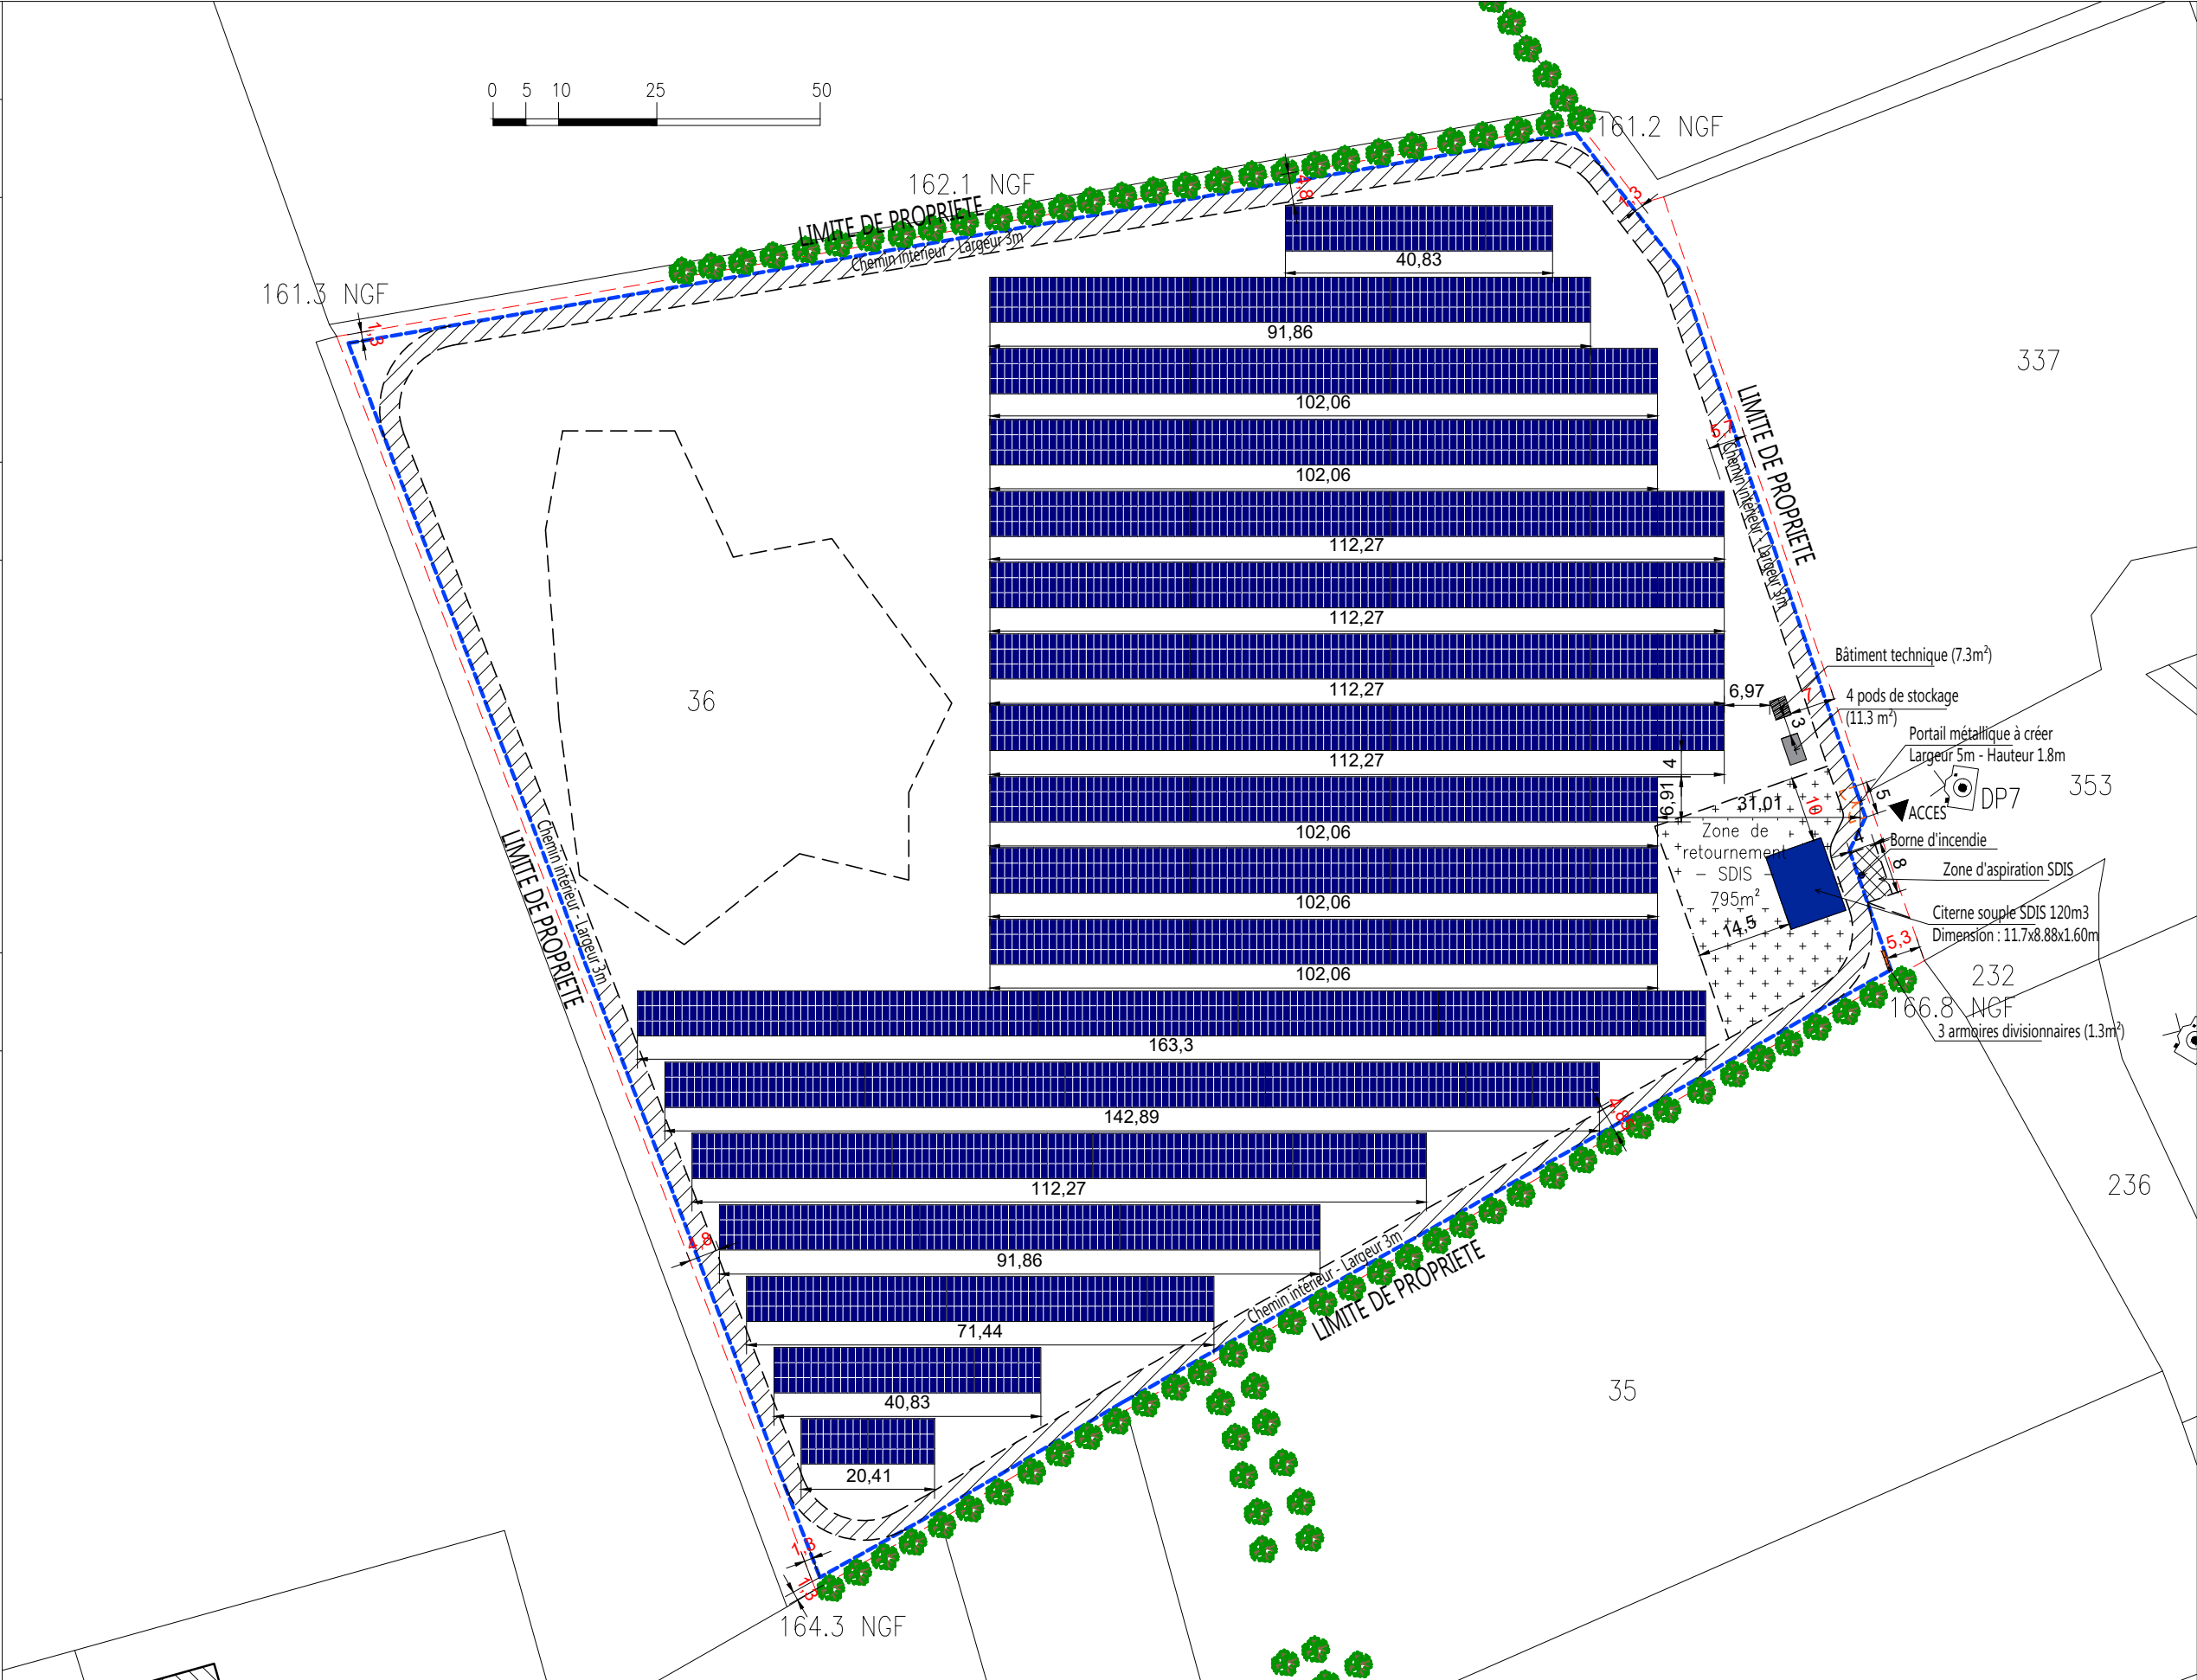

Le présent dossier est un dossier constitutif d'une déclaration préalable. Il regroupe un ensemble de plans plus ou moins précis et détaillés selon les pièces.

Il n'est pas un dossier de plans d'exécutions. En aucun cas, celui-ci peut être utilisé pour le chantier. Chaque entreprise avant toute commande, toute réalisation de travaux et durant le chantier devra reprendre les mesures et devra s'assurer de leur réalisation dans les règles de la construction.

Construction d'une centrale photovoltaïque au sol

Date	Echelle	Phase	Format
16/09/2026	1:1000	DPC	A3

PLAN DE MASSE
Raccordement

TABLE DES MATIERES

DPC1 - PLAN DE SITUATION
DPC2 - **PLAN DE MASSE**
DPC3 - PLANS DE COUPE
DPC4 - PLAN DE FACADE ET DE TOITURE
DPC5 - ASPECT EXTERIEUR
DPC6 - INSERTION PAYSAGERE
DPC7 - PHOTOGRAPHIE DU SITE (vue proche)
DPC8 - PHOTOGRAPHIE DU SITE (vue de loin)
DPC11 - NOTICE DESCRIPTIVE

INFORMATION GENERALE

Adresse : Lieu dit Parcelle AA36, 76760 YERVILLE
Références cadastrales de l'unité foncière :
AA 0036 : 33233 m²

TOTAL UNITE FONCIERE : 33233 m²
SURFACE PROJET : 33233 m²
EMPRISE CLOTUREE : 32184 m²
LONGUEUR DE CLOTURE : 720 m

Panneaux : 4590 unités - DMEGC 650 Wc
Puissance nominale ≤ 3MWc (projection actuelle : 2983.5 kWc)
Surface des panneaux : 11989.5 m²

LEGENDE

LIMITE DE PROPRIETE

CLOTURE – GRILLAGE MAILLE RIGIDE 1.8M

CHEMIN PERIPHERIQUE – LARGEUR 3M

MODULES PHOTOVOLTAIQUES

ARMOIRES DIVISIONNAIRES (1.3m²)

AIRE D'ASPIRATION SDIS – 8M x 4M

ANGLE DE PRISE DE VUE

VEGETATIONS EXISTANTES

PORTAIL METALLIQUE A CREEER

BATIMENT TECHNIQUE (7.3m²)

BATIMENTS EXISTANTS

CITERNE SOUPLE SDIS – 120M3

ZONE DE RETOURNEMENT – SDIS (795m²)

PODS DE STOCKAGE (11.3m²)

Date	Echelle	Phase	Format
16/09/2026	1:2500	DPC	A3

Le présent dossier est un dossier constitutif d'une déclaration préalable. Il regroupe un ensemble de plans plus ou moins précis et détaillés selon les pièces. Il n'est pas un dossier de plans d'exécutions. En aucun cas, celui-ci peut être utilisé pour le chantier. Chaque entreprise avant toute commande, toute réalisation de travaux et durant le chantier devra reprendre les mesures et devra s'assurer de leur réalisation dans les règles de la construction.

Construction d'une centrale photovoltaïque au sol