

Maître d'ouvrage:

BERTIN ENR

19 AVENUE DE LA GRANDE ARMEE – 75016 PARIS

D E M A N D E D ' E X A M E N C A S P A R C A S

CONSTRUCTION D'UNE CENTRALE AGRIVOLTAÏQUE

SUR LE BANC – 52000 EUFFIGNEIX


DATE : 24/09/2026

PLAN DE SITUATION	Ech: 1/25 000 – 1/10 000	ANNEXE 3.1
PLAN CADASTRAL	Ech: 1/2500	ANNEXE 3.2
PHOTOGRAPHIES	Ech: SANS	ANNEXE 4
PLAN DE MASSE PROJET	Ech: 1/1500	ANNEXE 5.1
FAÇADES ABRIS	Ech: 1/100	ANNEXE 5.2
FAÇADES TRANSFORMATEUR	Ech: 1/100	ANNEXE 5.3
ELEVATION CLÔTURE ET PORTAIL	Ech: 1/50	ANNEXE 5.4
PLAN DES ABORDS	Ech: 1/2500	ANNEXE 6
DISTANCE NATURA 2000	Ech: 1/2500	ANNEXE 7



1/25 000 – 1 cm = 250 m

1/10 000 – 1 cm = 100 m

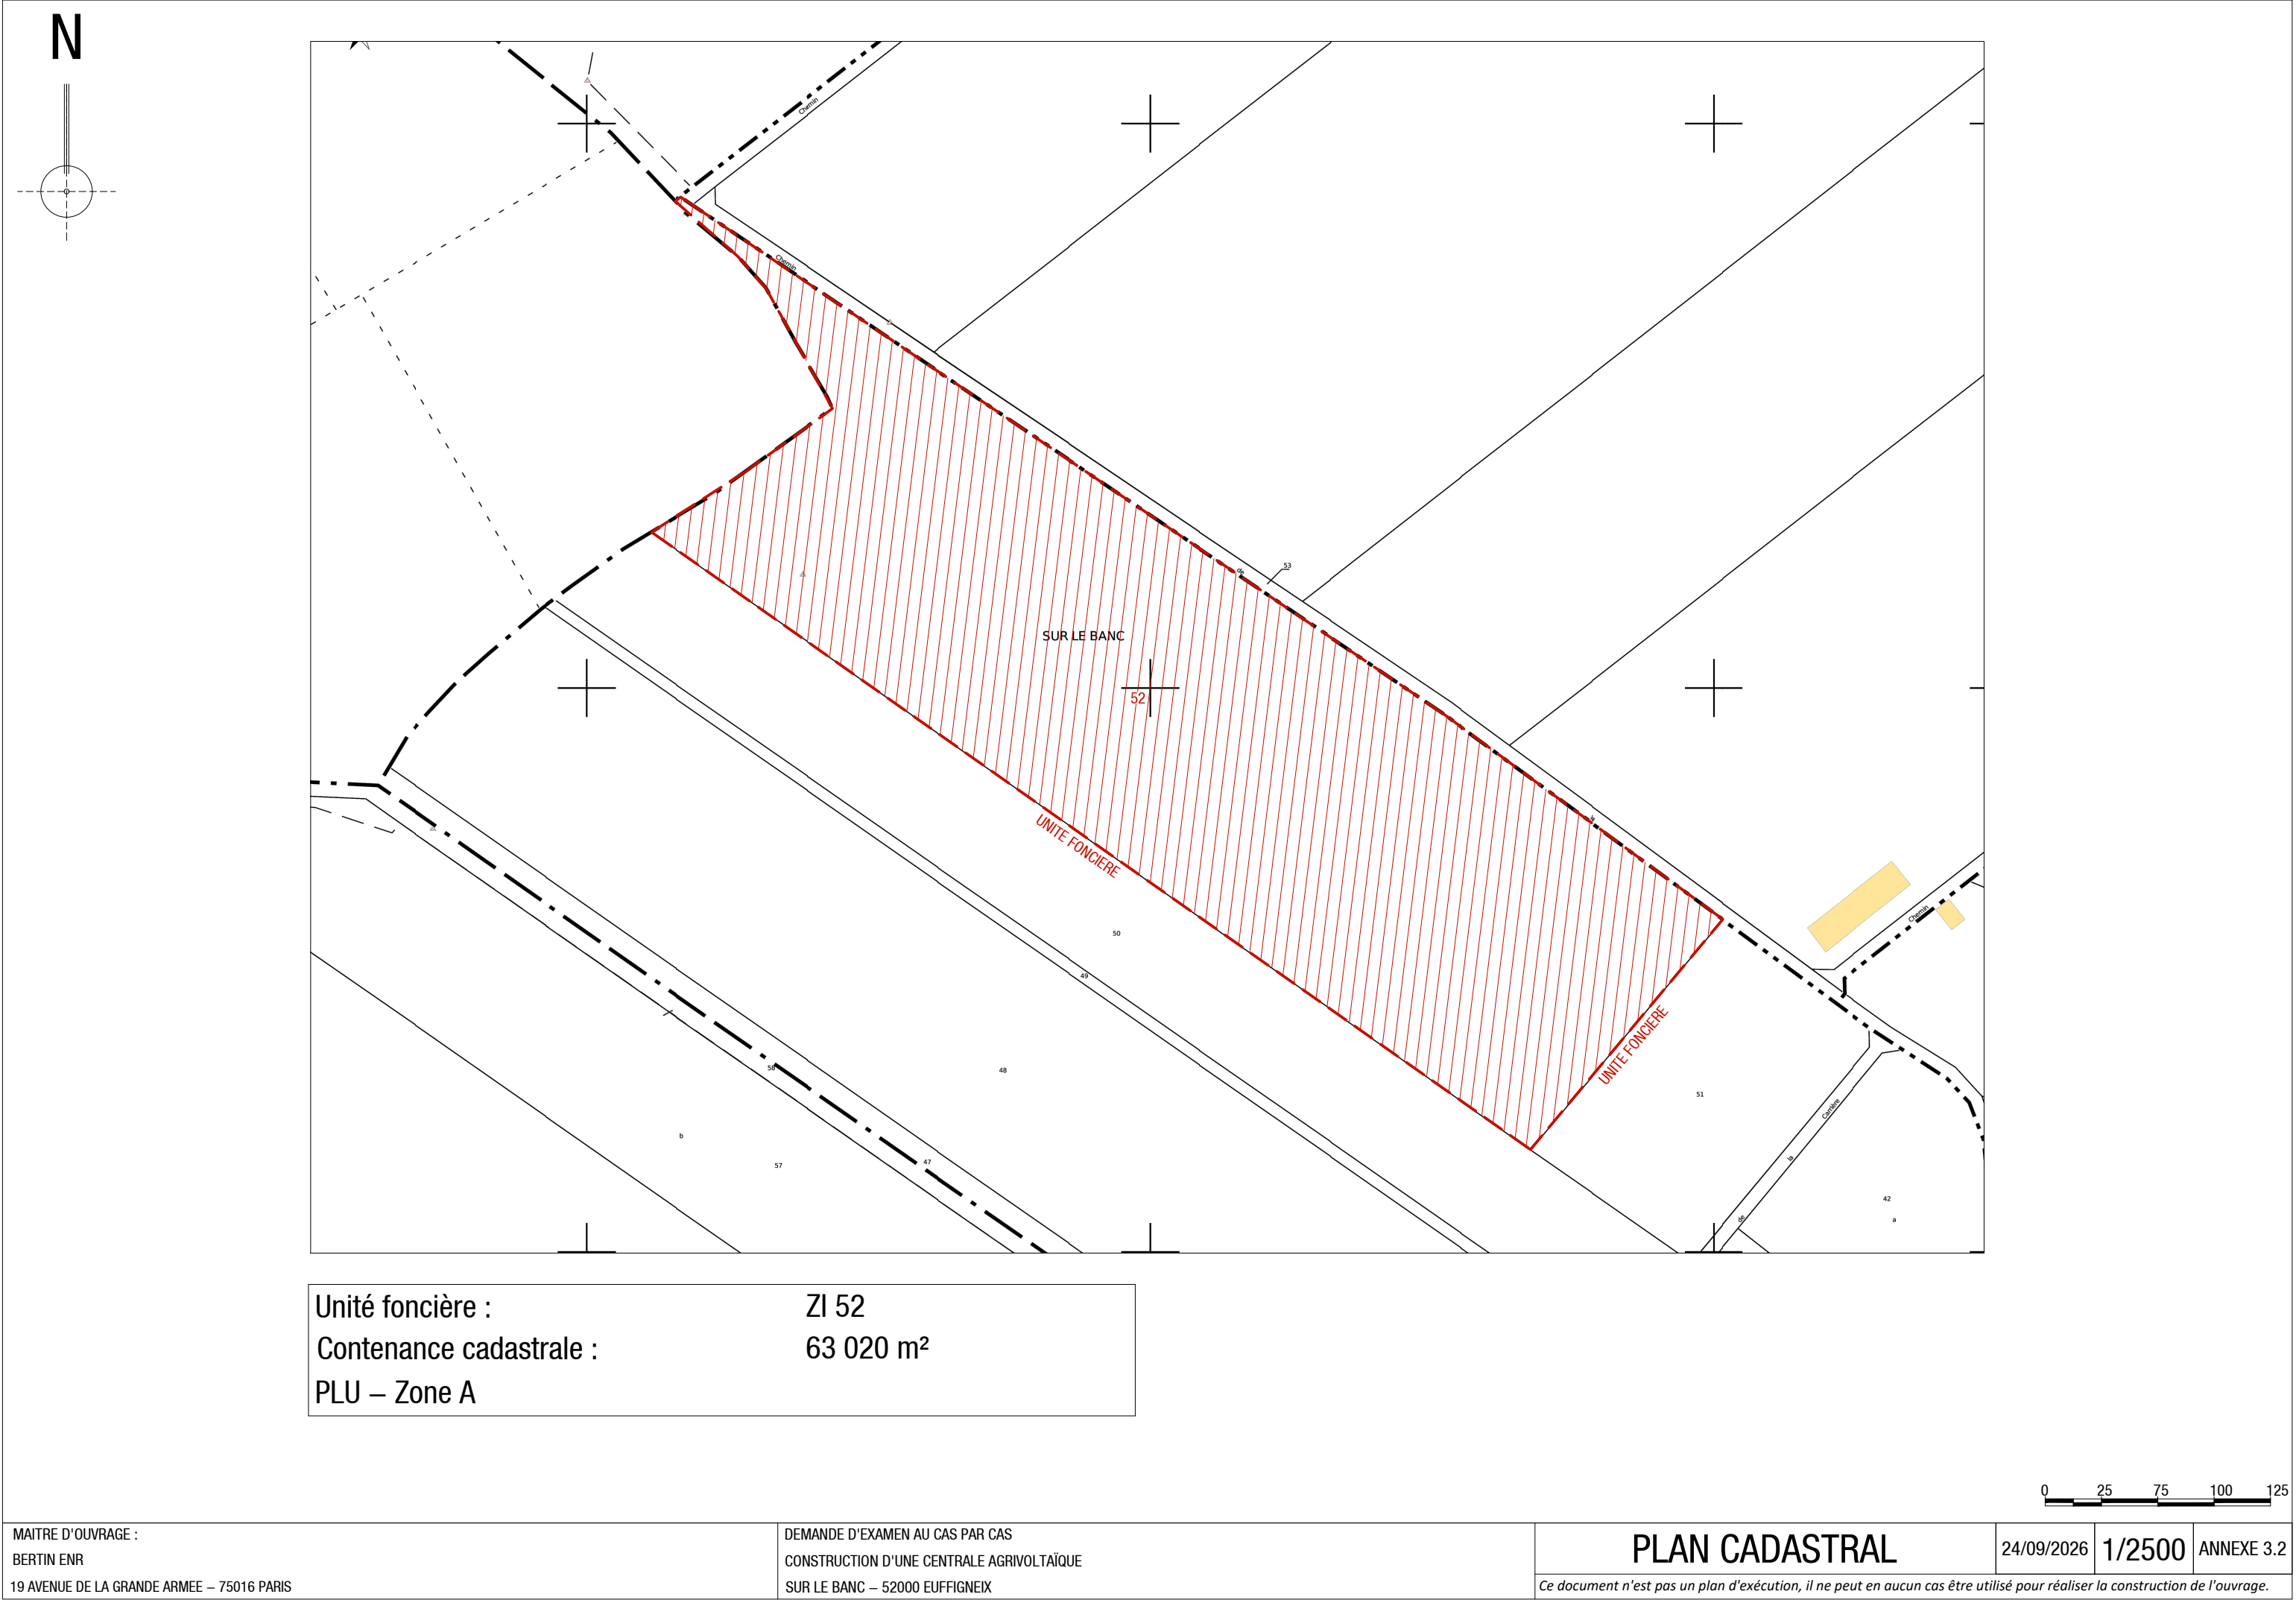




Photographie 1



Photographie 2

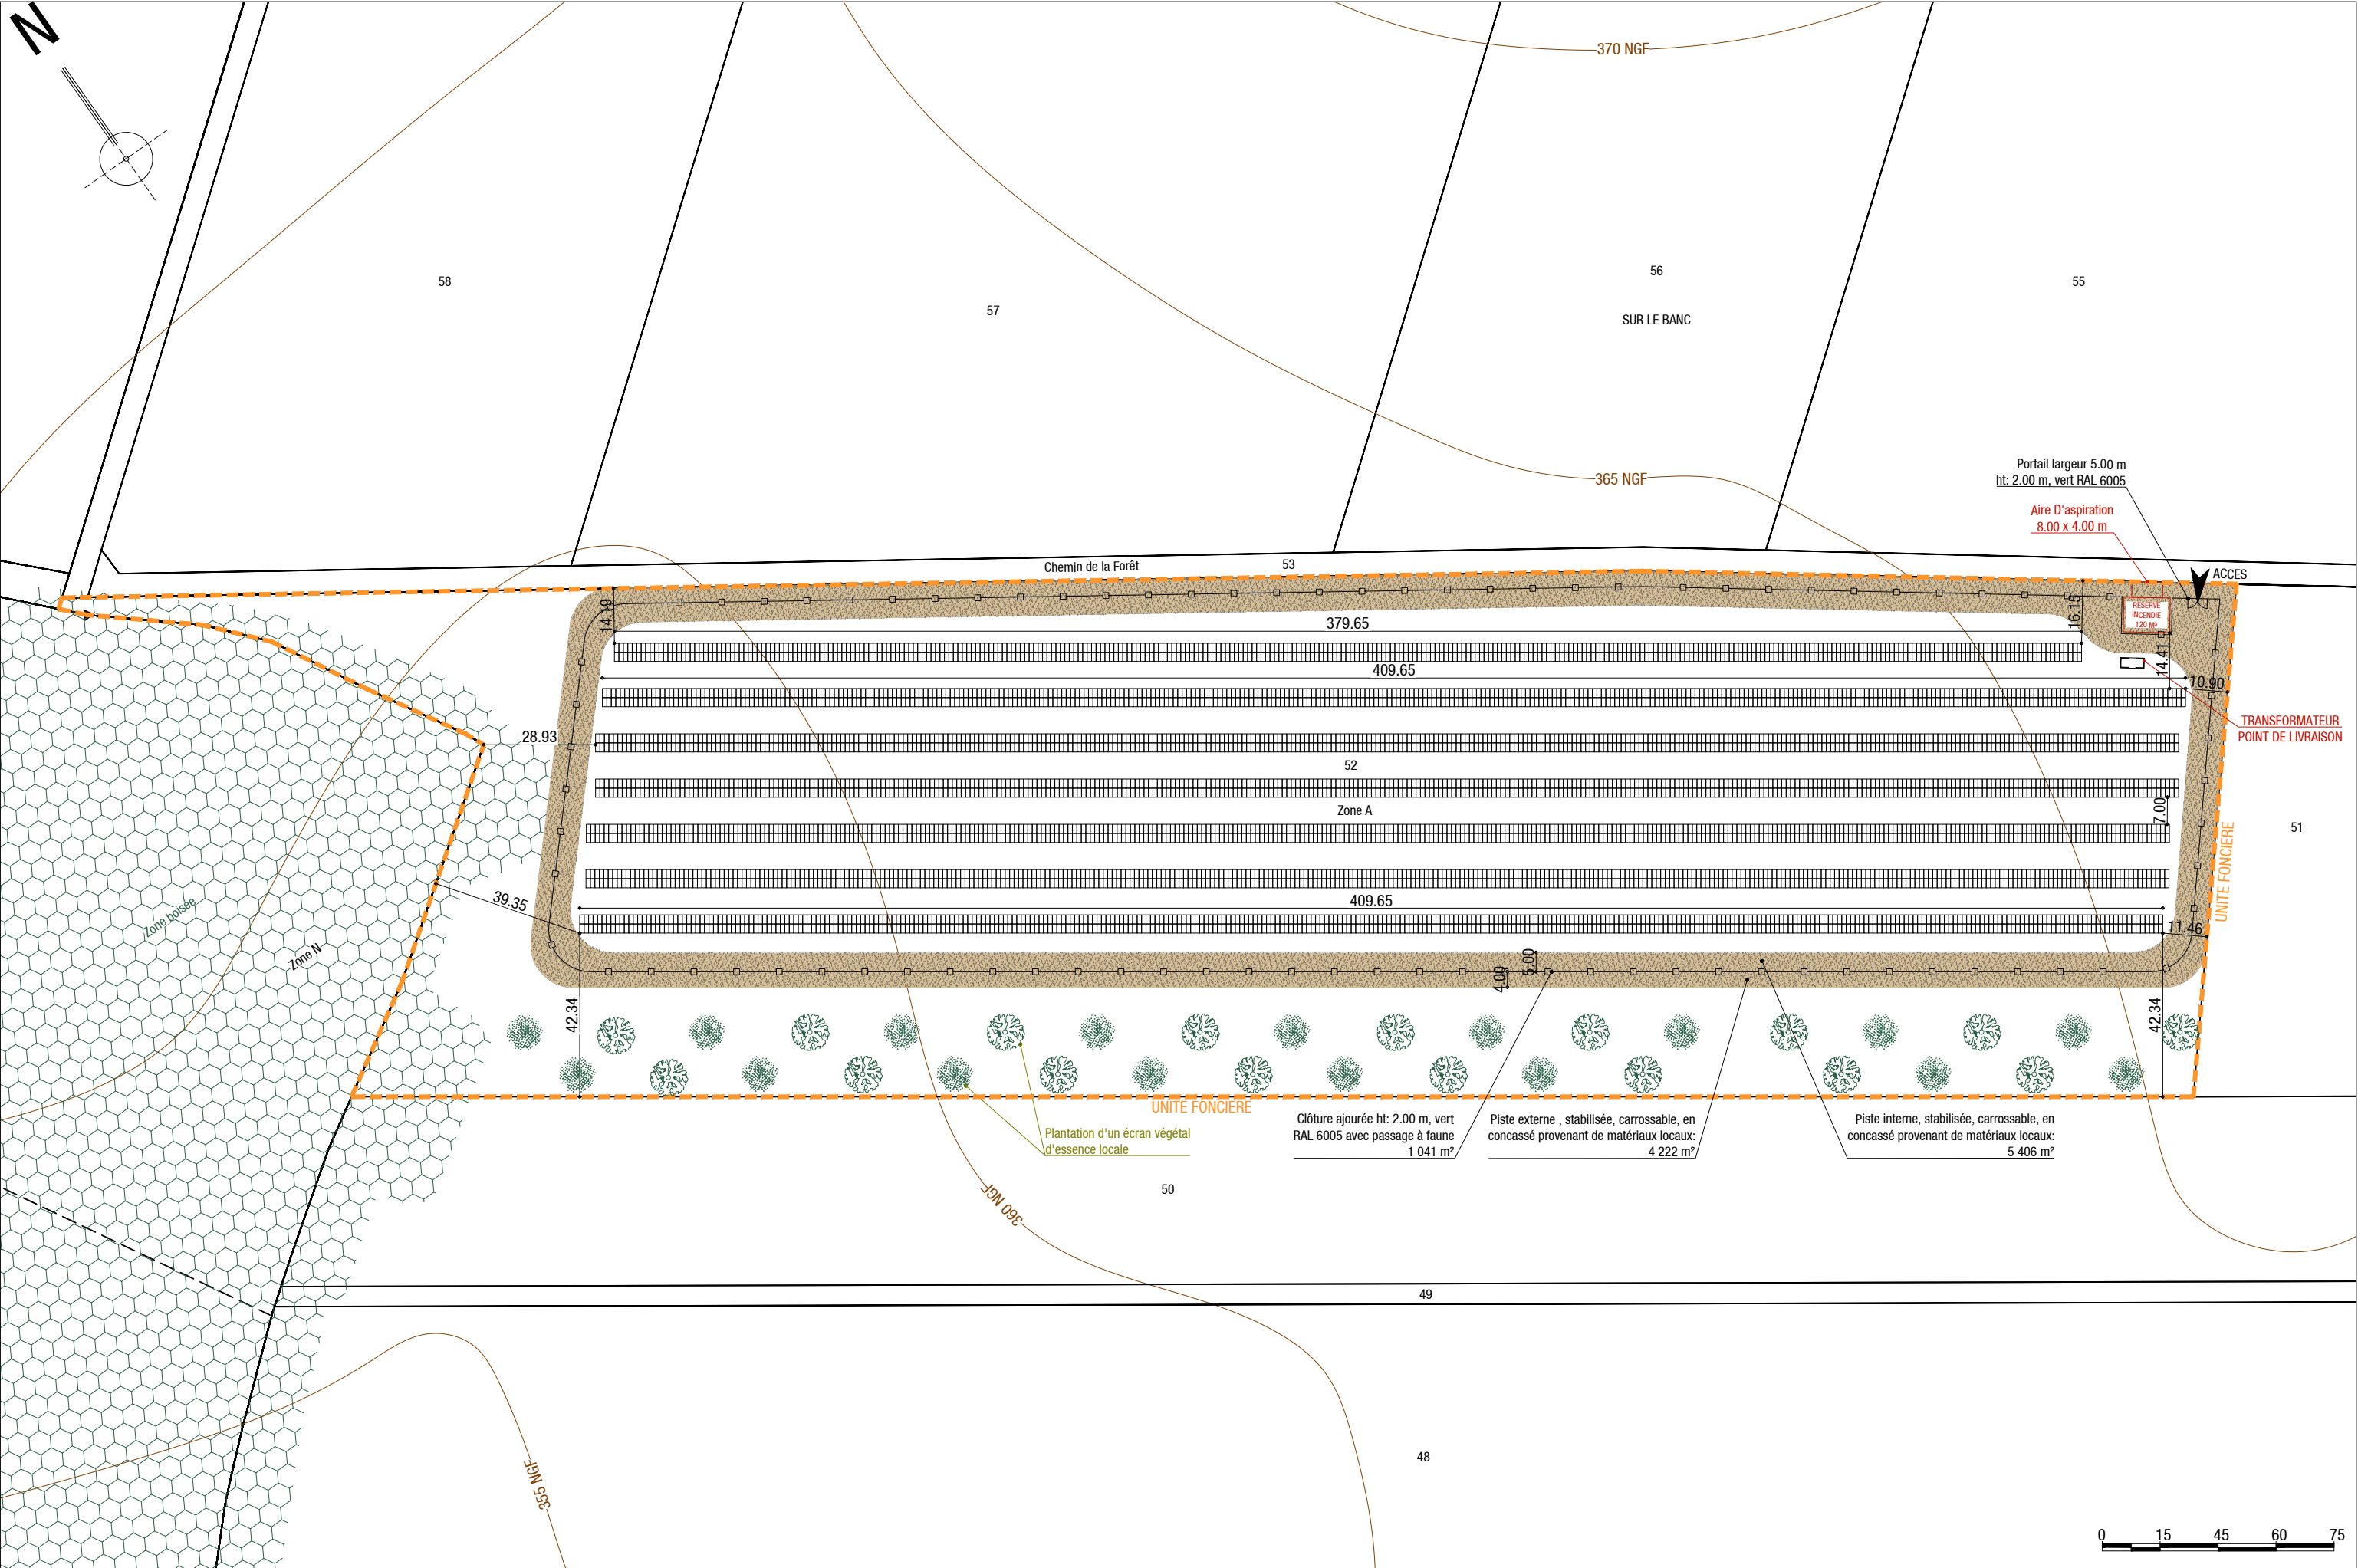

MAÎTRE D'OUVRAGE :
BERTIN ENR
19 AVENUE DE LA GRANDE ARMÉE – 75016 PARIS

DEMANDE D'EXAMEN AU CAS PAR CAS
CONSTRUCTION D'UNE CENTRALE AGRIVOLTAÏQUE
SUR LE BANC – 52000 EUFFIGNEIX


PLAN DE MASSE PROJET

Ce document n'est pas un plan d'exécution, il ne peut en aucun cas être utilisé pour réaliser la construction de l'ouvrage.


24/09/2026

1/1500


ANNEXE 5.1

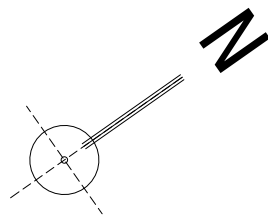


Emprise au sol totale:	13 365 m ²
Nombre de modules:	4918
Puissance centrale:	2.90 MWc

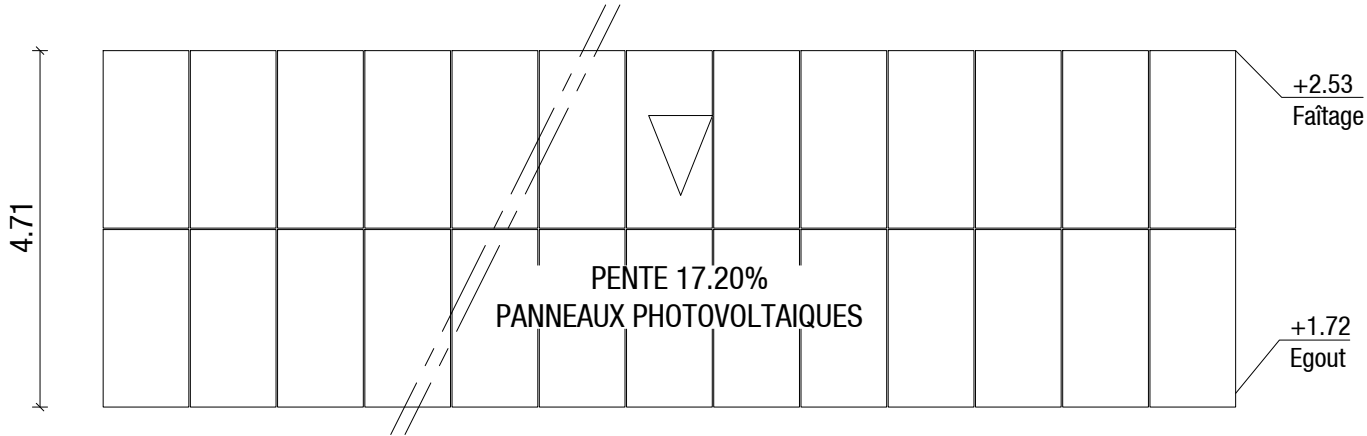


VUE DE DESSUS

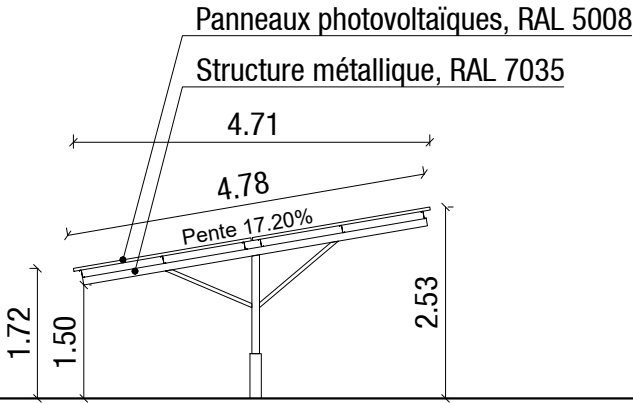


FAÇADE OUEST

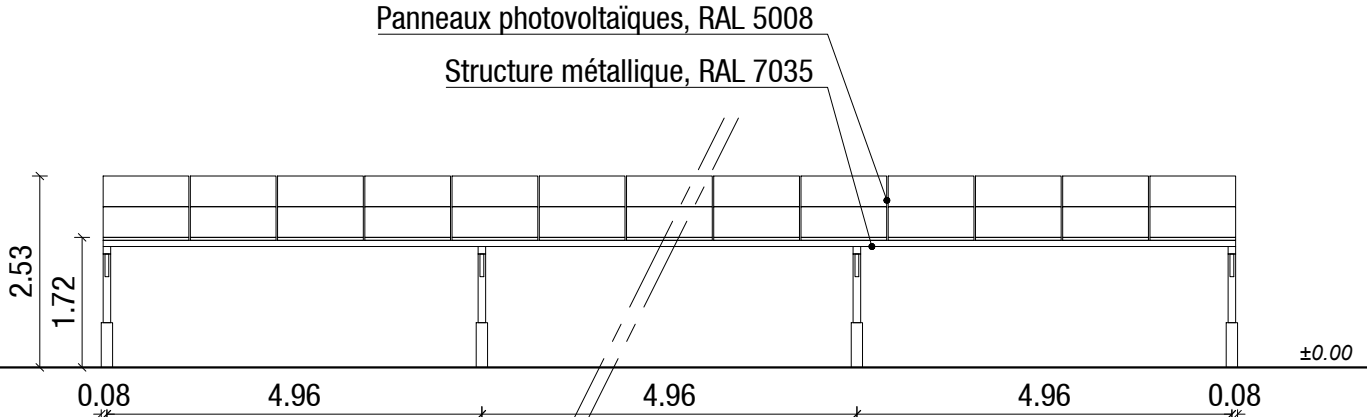


FAÇADE SUD


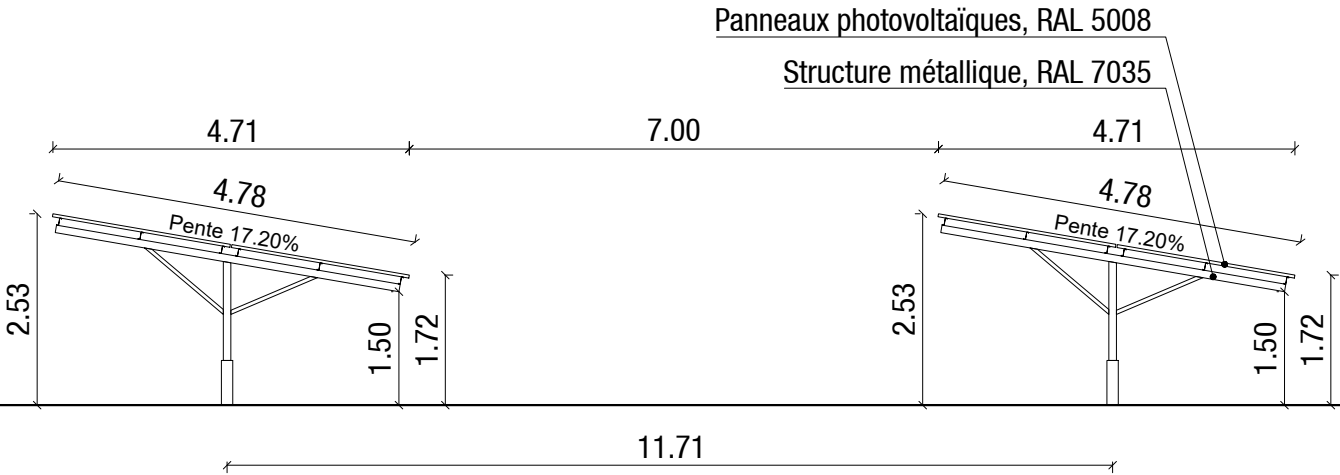


FAÇADE EST

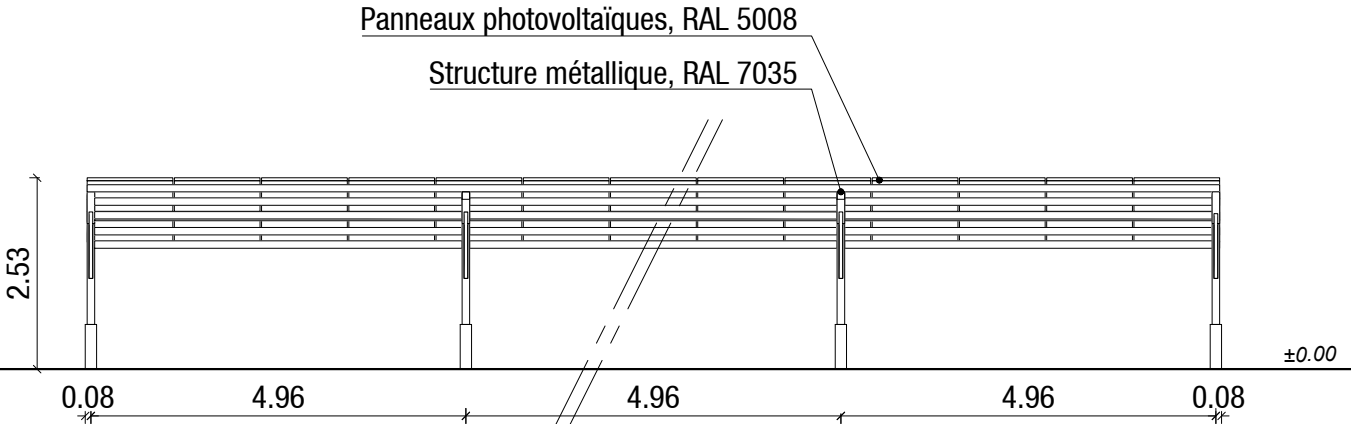


FAÇADE NORD

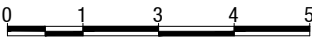


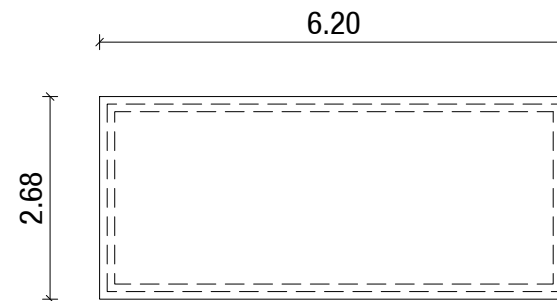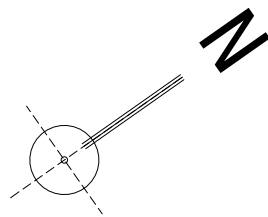


Emprise au sol: 15 m²

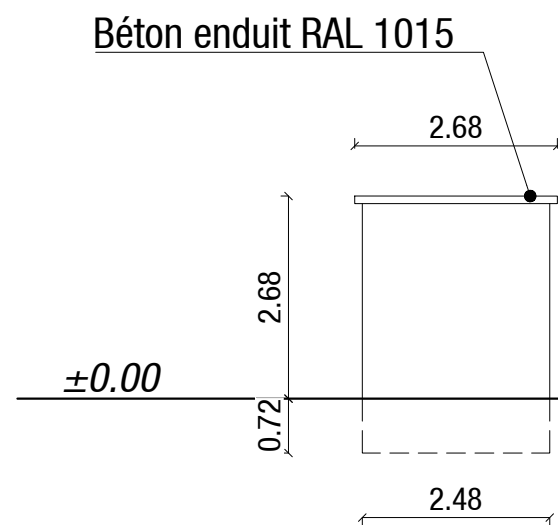


FAÇADE SUD

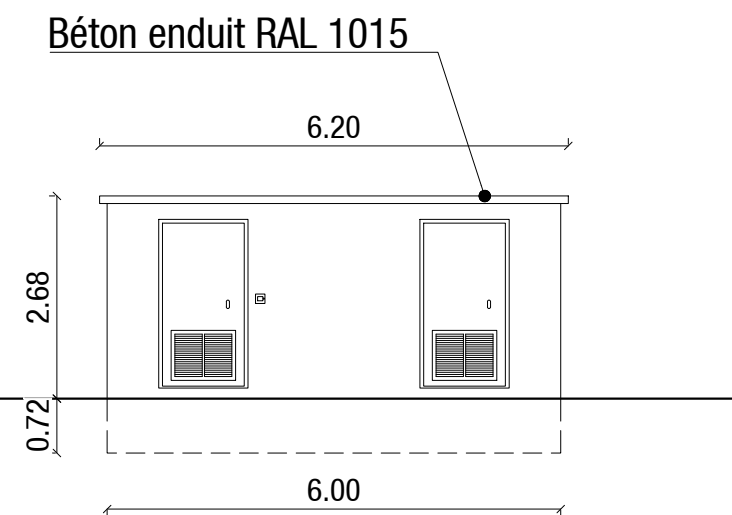


FAÇADE OUEST

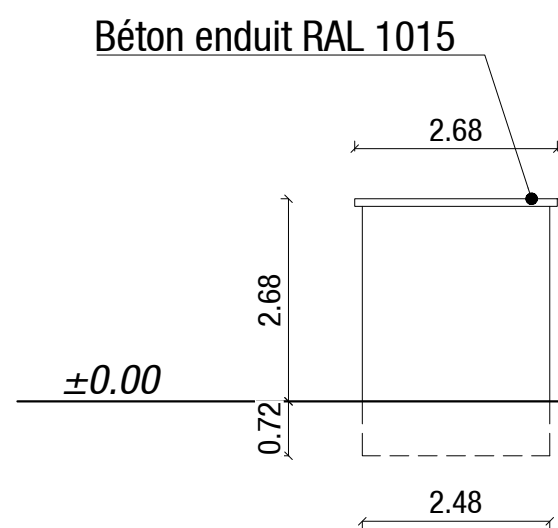



FAÇADE NORD

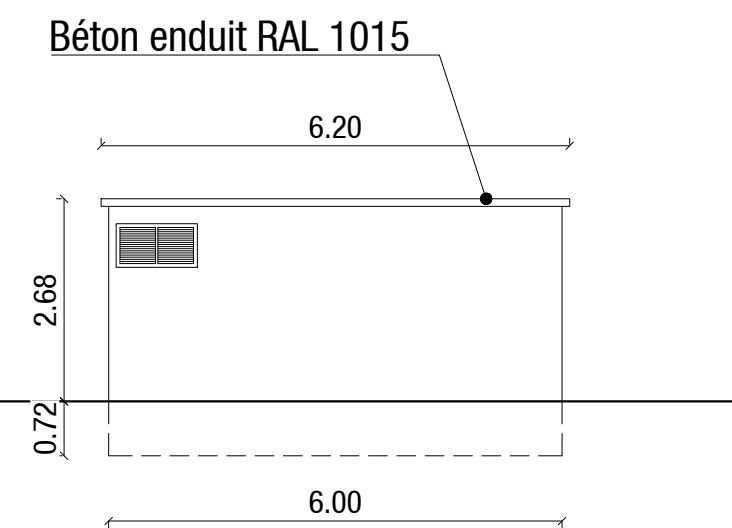

FAÇADE EST

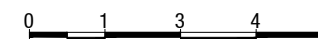


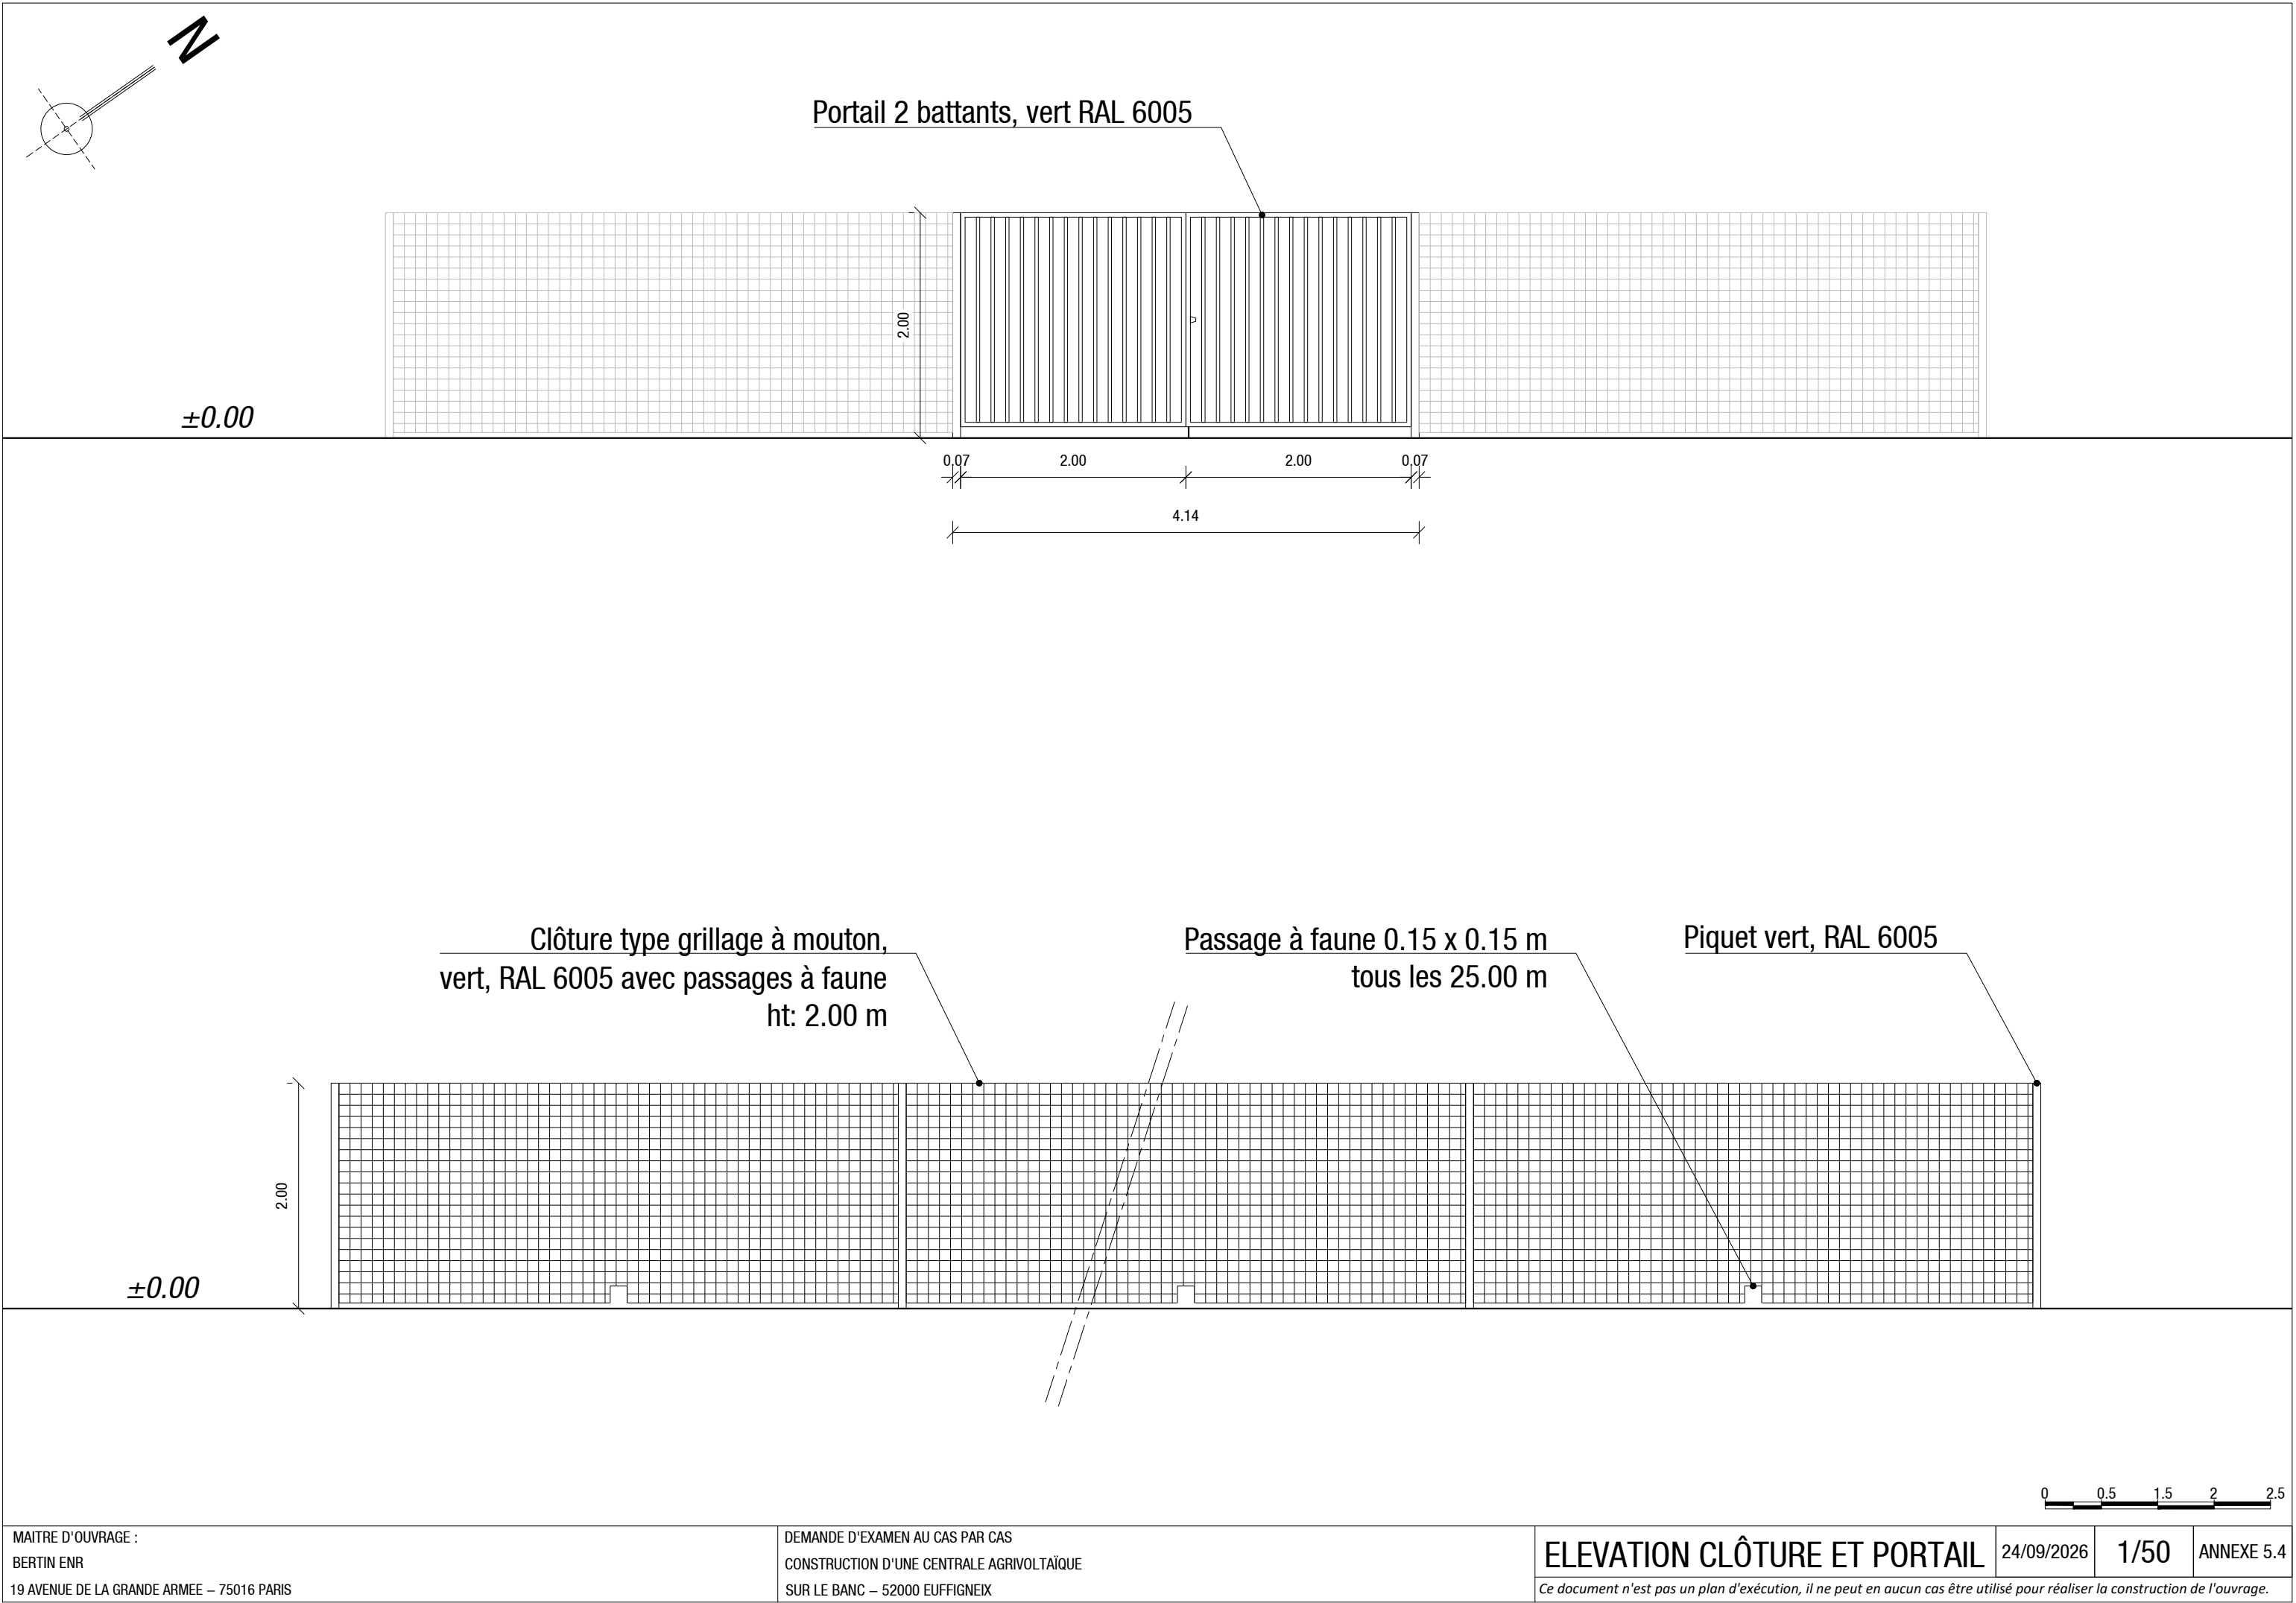


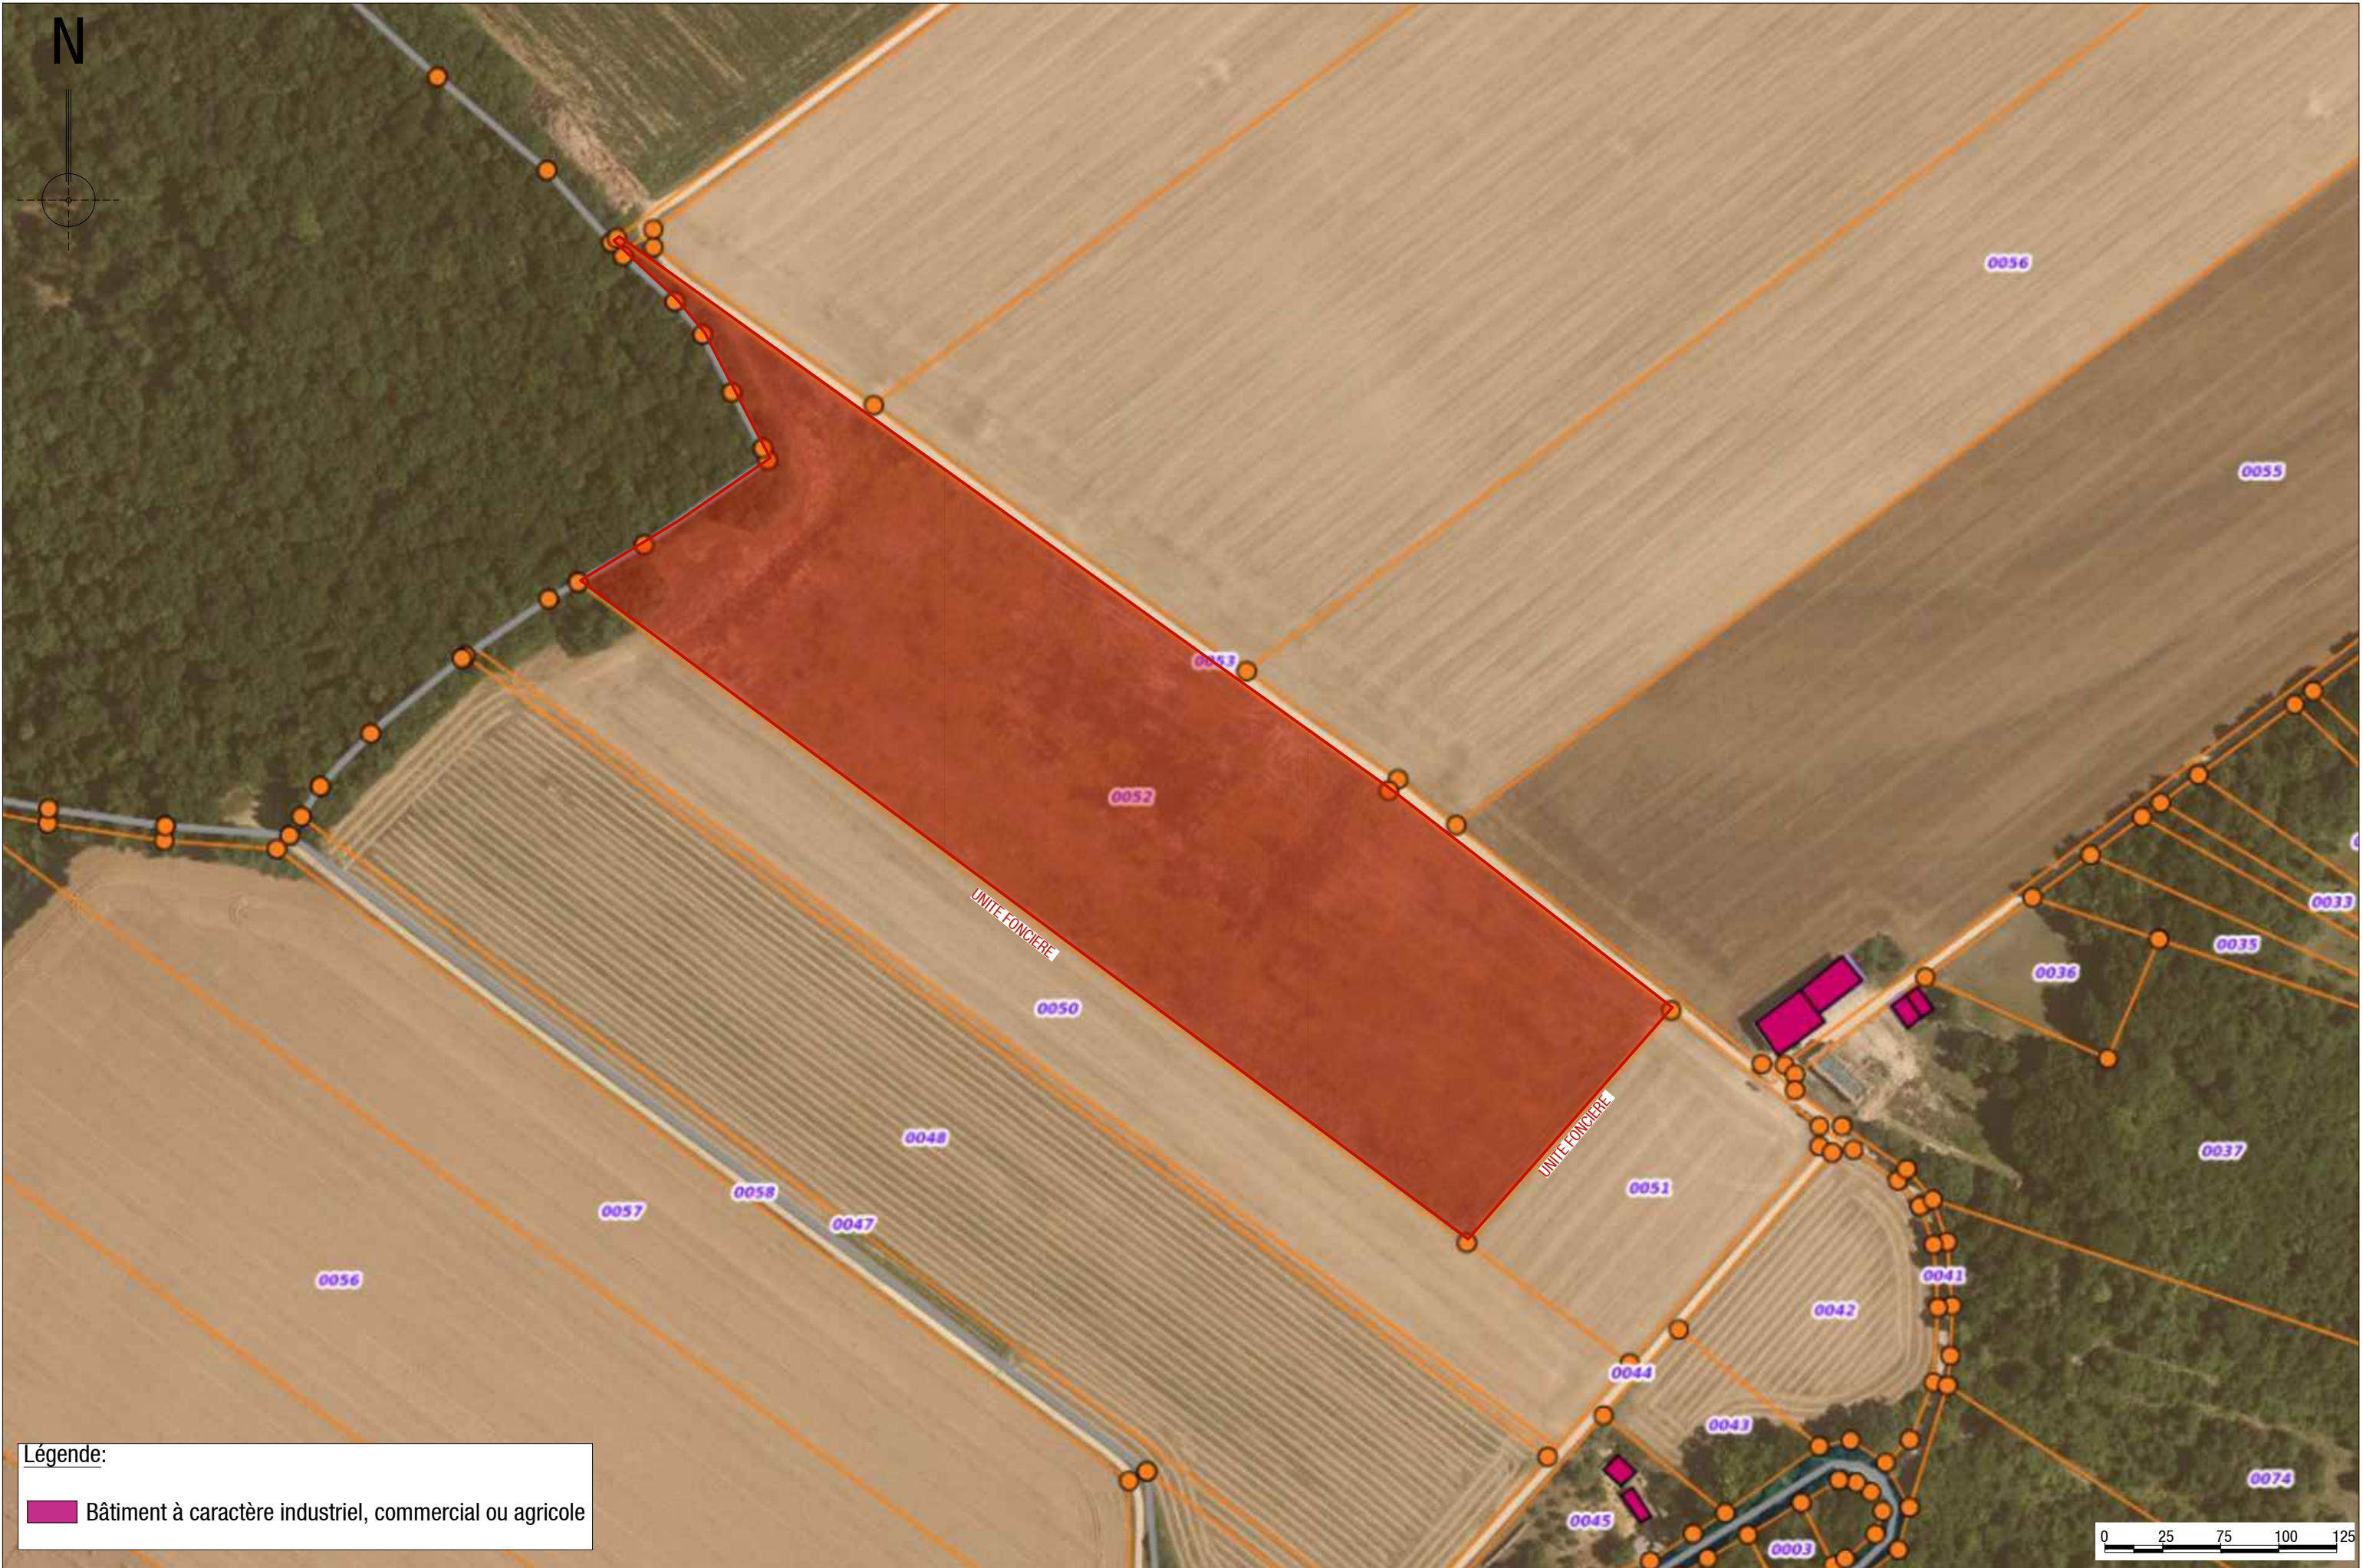

Légende:

Bâtiment à caractère industriel, commercial ou agricole

N

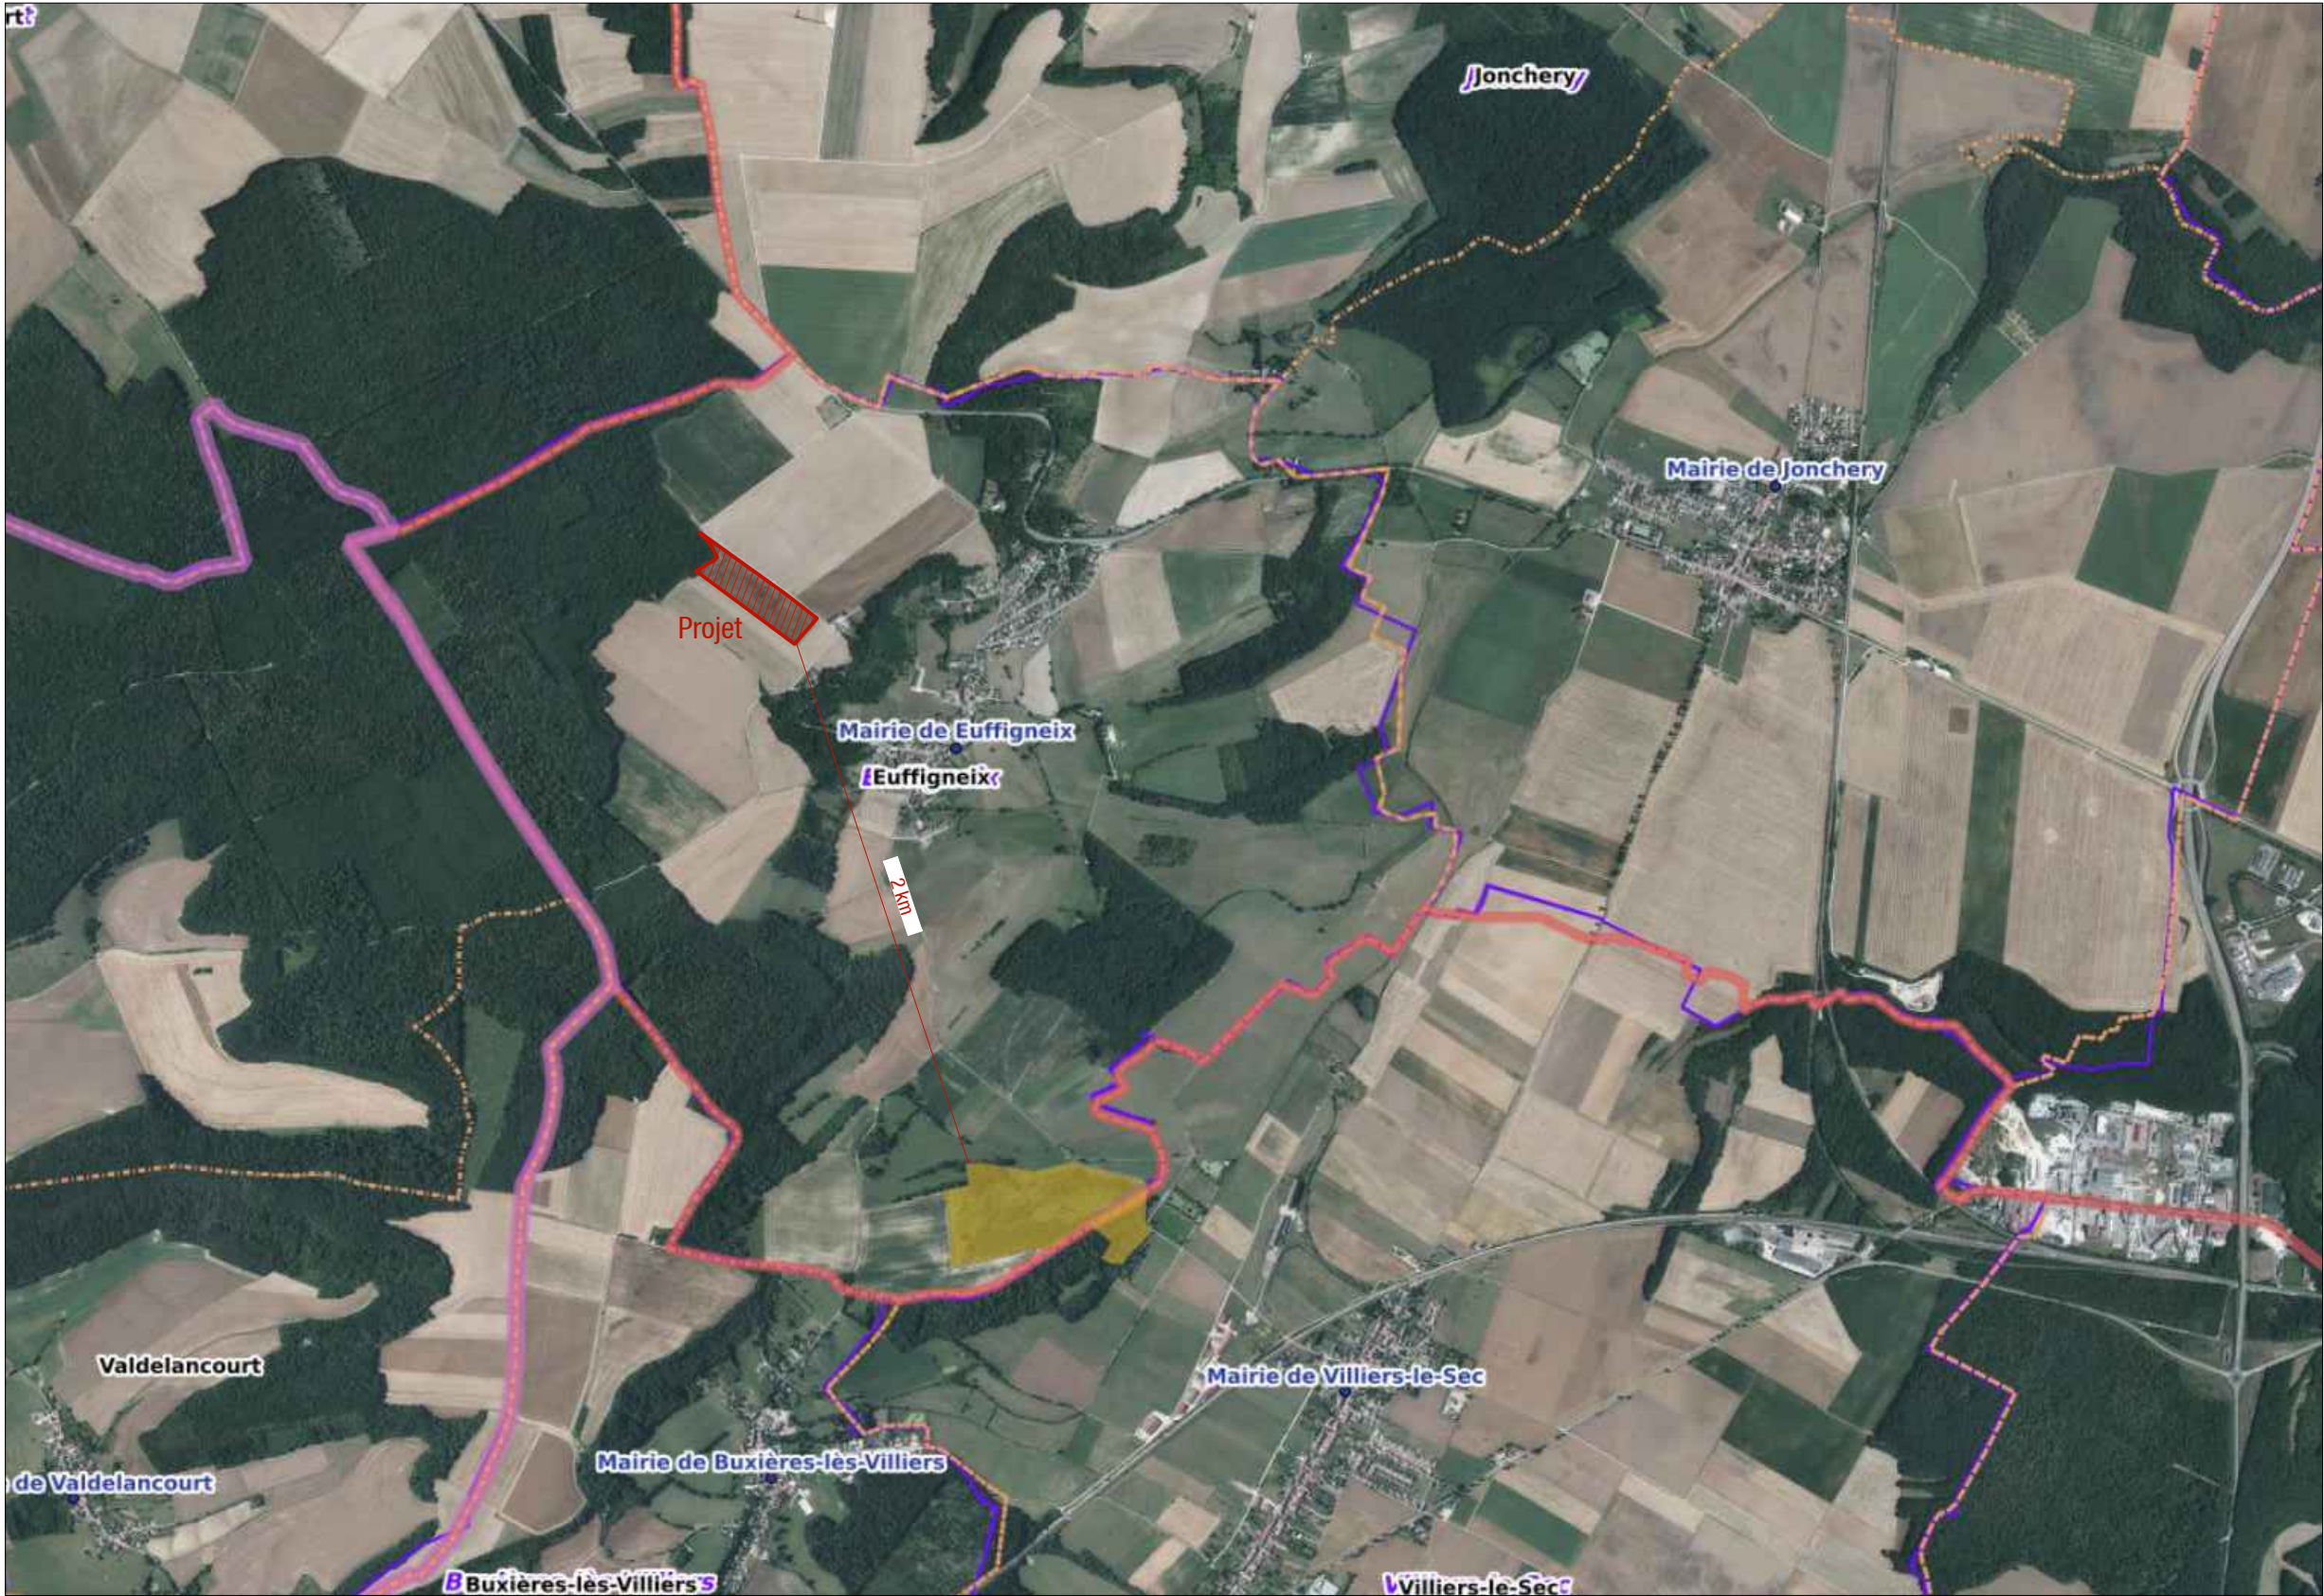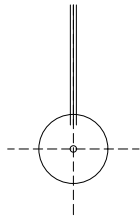

Légende:

 Natura 2000 au titre de la Directive Habitats