


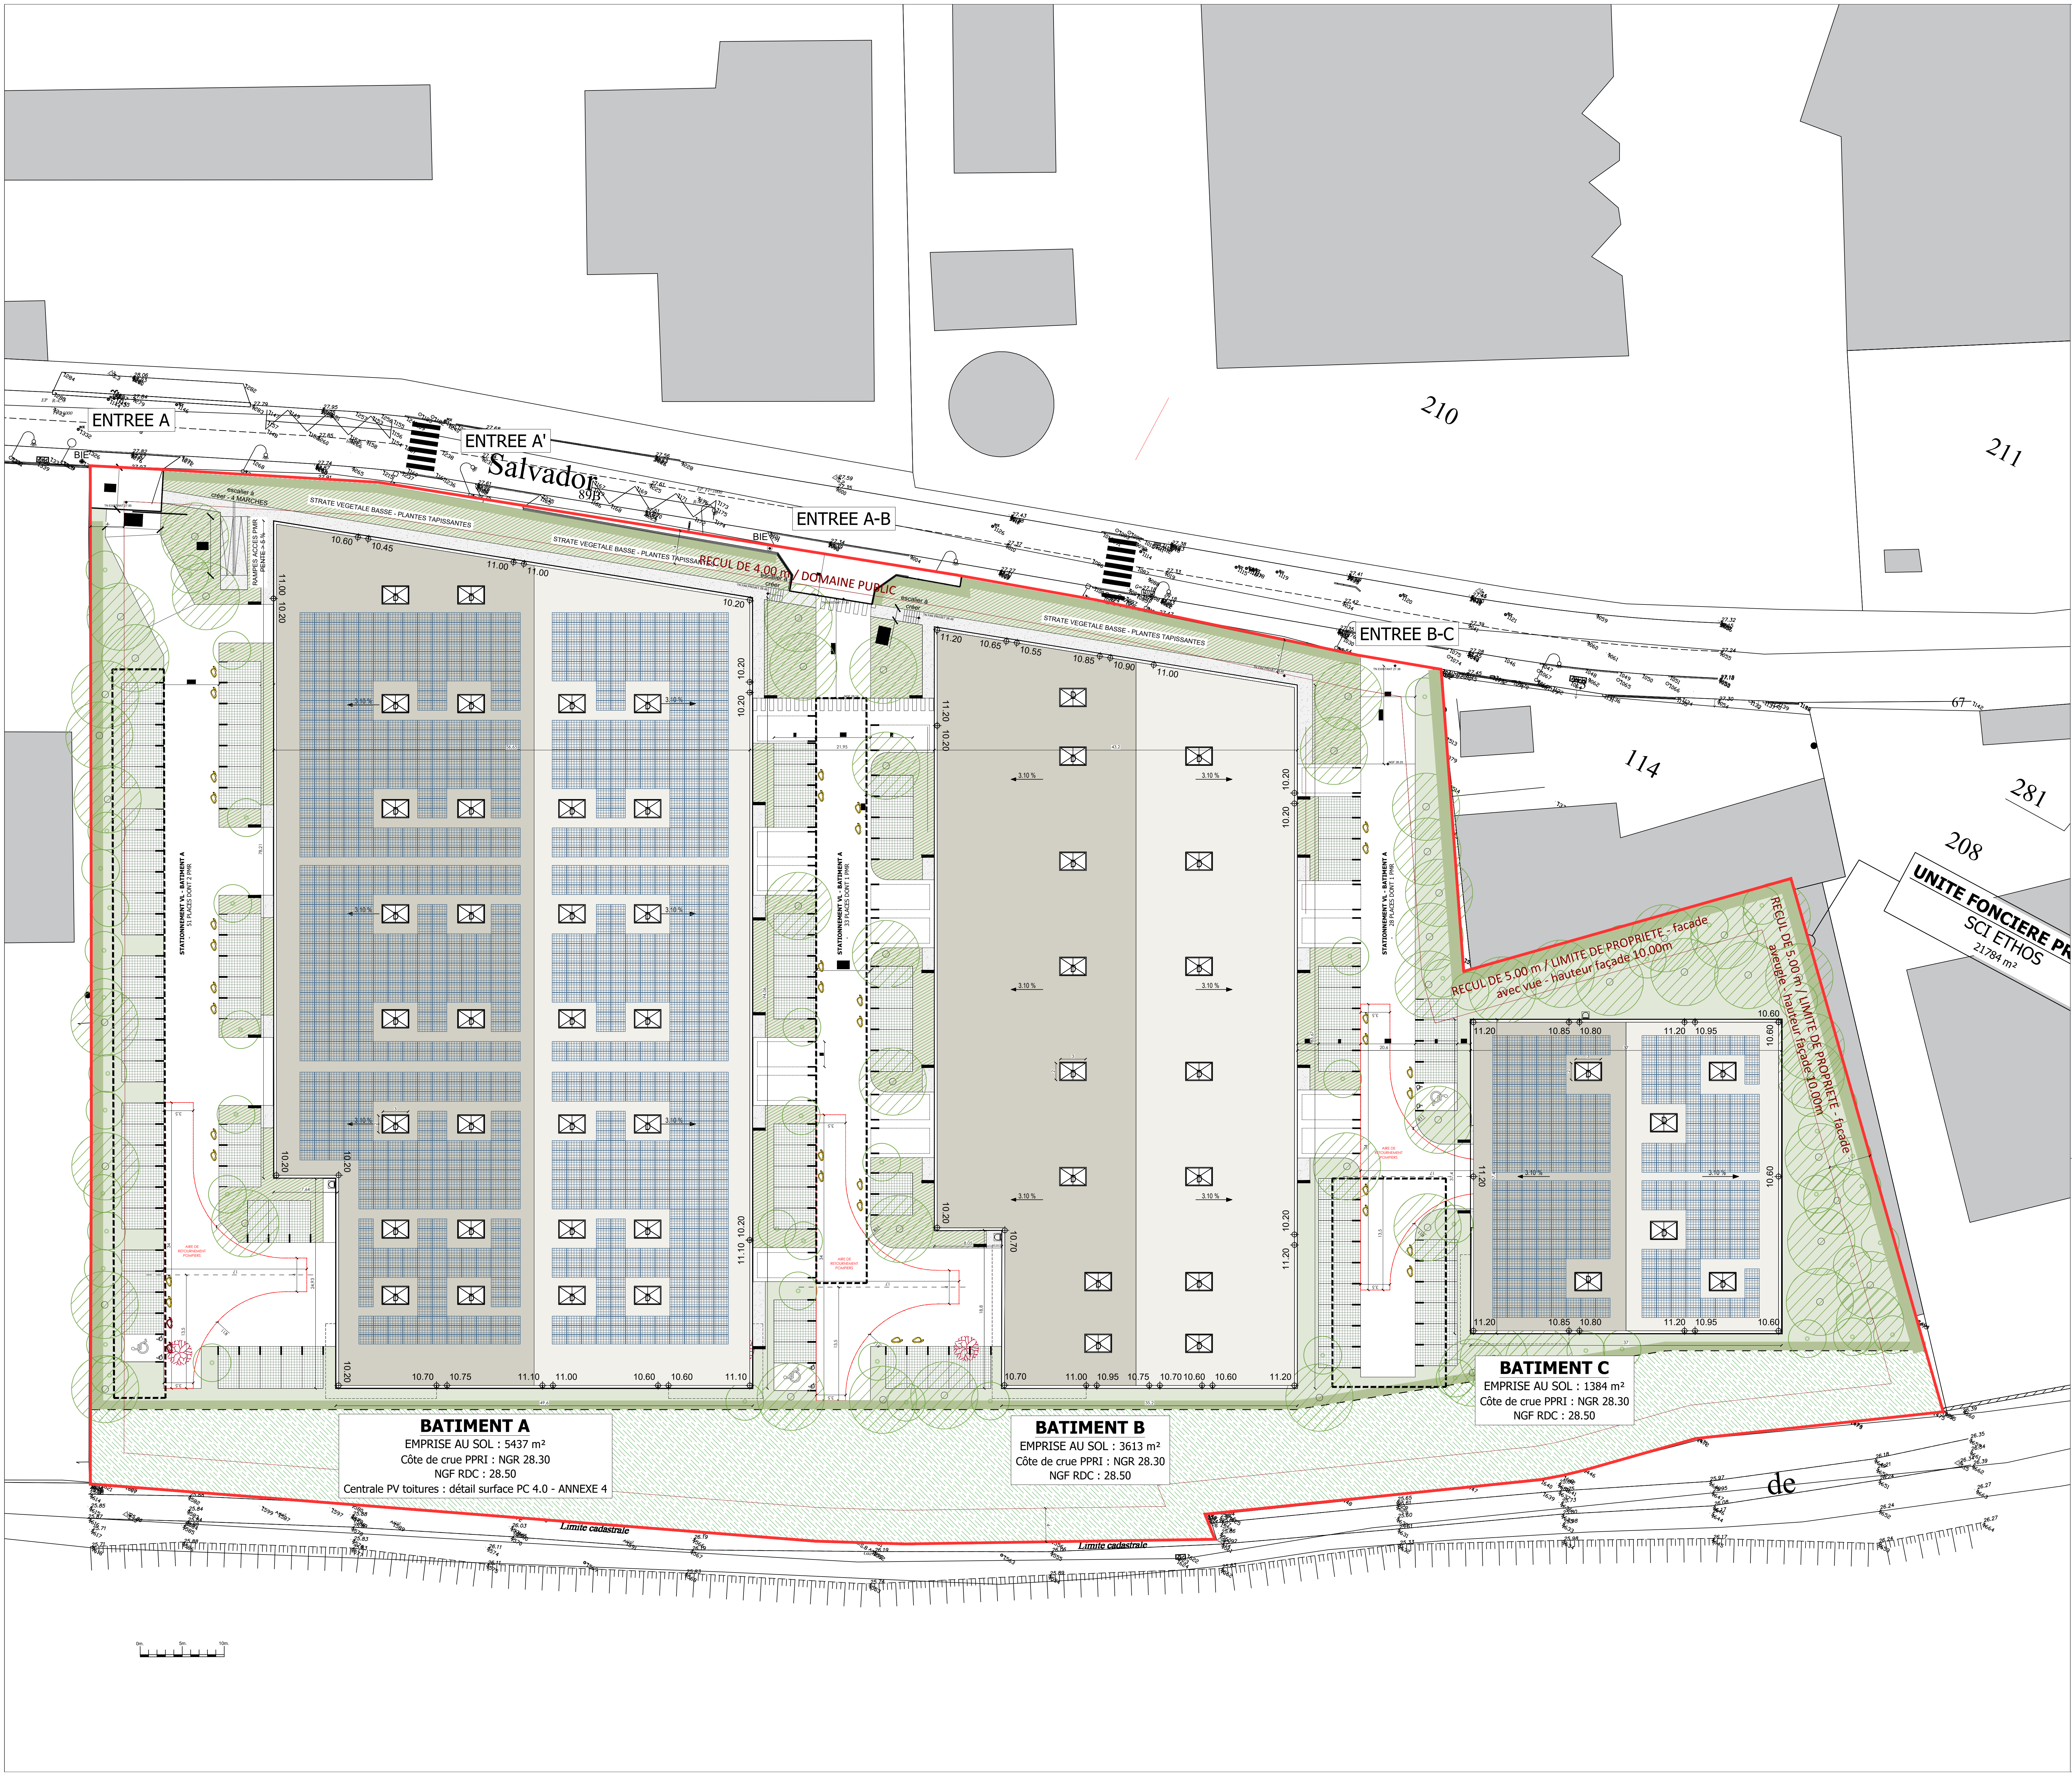

- LEGENDE
- REVETEMENTS et EQUIPEMENT
- BORNE DE RECHARGE - quantité selon PC 4.0 ANNEXE 1 - CONFORMITE PLU
  - Equipement des places (bureau, câble, massif et borne RVE)
  - Pré-Equipement des places (bureau, câble, massif) - quantité selon PC 4.0 ANNEXE 1 - CONFORMITE PLU
  - STATIONNEMENT VL - STATIONNEMENT PERMEABLE
  - STATIONNEMENT VL PMR - ENROBE
  - STATIONNEMENT VEHICULES UTILITAIRES - ENROBE
  - CHEMINEMENT PIETONS - BETON DESACTIVE
  - ESPACE VERT DE PLEINE TERRE - STRATES BASSE, VIVACES ET GRAMINEES
  - ESPACE VERT DE PLEINE TERRE - TYPE PRAIRIE FLEURIE
  - ESPACE VERT DE PLEINE TERRE - BANDE A RETROCCER AMENAGEMENT PARTICULIER A GERER PAR LA VILLE APRES RETROCESSION
  - MASSIF DRAINANT
  - MAURET TECHNIQUE COFFRETS CONCESSIONNAIRES
  - BORNE INCENDIE EXISTANTES SUR LE DOMAINE PUBLIC

- PLANTATION
- ARBRES EXISTANTS SUPPRIMES - 3 unités
  - ARBRES A GRAND DEVELOPPEMENT - 114 arbres réglementaires (1 titre de grand développement par hectare de 100 m² d'espace libre de toute construction)
  - HAIE CHAMPETRE PERIPHERIQUE - LARGEUR 1.00m

CONSTRUCTION D'UN PARC D'ACTIVITE

89B, rue Salvador ALLENDE  
BEZONS (95870)

| MAITRISE D'OUVRAGE                                |                                                                                         |
|---------------------------------------------------|-----------------------------------------------------------------------------------------|
| MAITRE D'OUVRAGE<br>DEPOSITAIRE                   | SCI<br>ETHOS                                                                            |
| MAITRISE D'OEUVRE                                 |                                                                                         |
| ARCHITECTE                                        | AGENCE FRANC<br>7 RUE BAYARD<br>75008 PARIS<br>Tél : 01 42 25 26 07                     |
| BUREAU D'ETUDE VRD<br>GESTION<br>HYDRAULIQUE      | MOLINE INGENIERIE<br>30 CHEMIN DES CORNUS<br>74000 PERES JUSSEY<br>Tél : 06 03 35 78 51 |
| BUREAU D'ETUDE<br>ENVIRONNEMENT<br>(CAD PAIR CAD) | EVOLUTUS<br>424 RUE ETIENNE LENOR<br>30000 NIMES<br>Tél : 06 09 55 95 91                |
| GEOMETRE                                          | BENOIT DUVAL<br>8194, Rue de la Haye<br>78120 LES MUREAUX<br>Tél : 01 34 74 18 44       |
| BUREAU D'ETUDE<br>THERMIQUE                       | FLUXEX INGENIERIE<br>1, ALLEE EMILE COH<br>77200 TORCY<br>Tél : 01 60 06 85 28          |

DEMANDE DE PERMIS DE CONSTRUIRE

| PC            |  | PLAN MASSE - EXISTANT |  |
|---------------|--|-----------------------|--|
| modifications |  | référence             |  |
| 2.10          |  | 1365                  |  |
| Date :        |  | juillet 26            |  |
| Ech :         |  | 1-250                 |  |