


Annexe 4 : Plans du projet

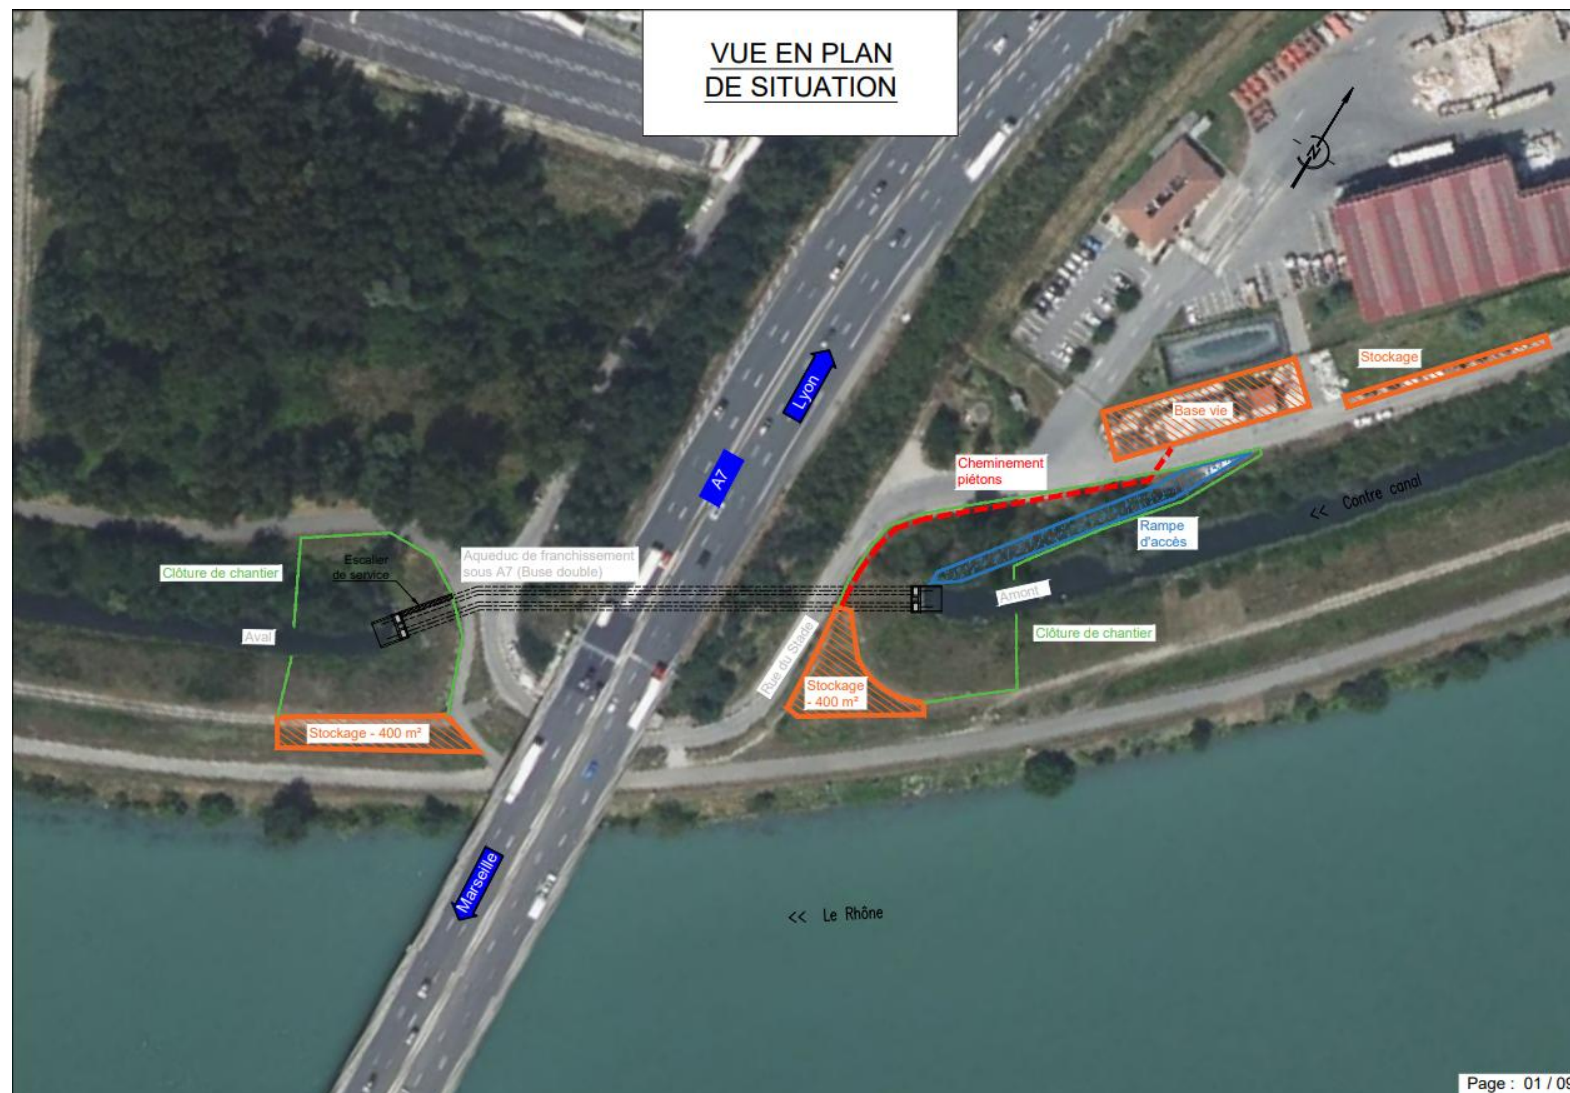


SOLUTION BFUP PROJETE

COUPE LONGITUDINALE

(Buse A)



éch:1/350

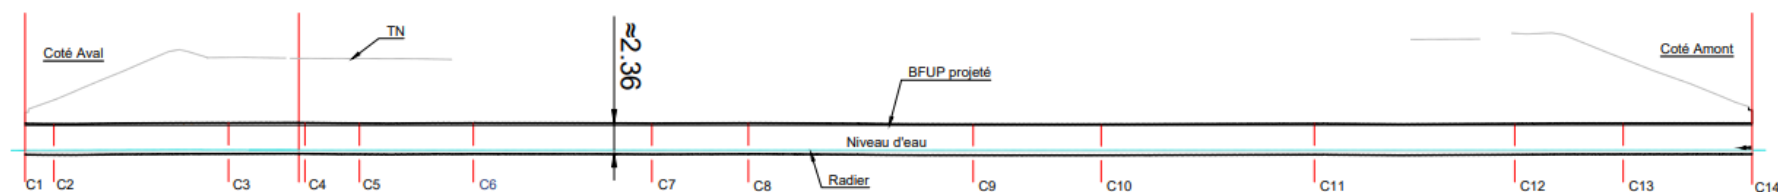

COUPES TRANSVERSALES TYPES

(Profil C6)


éch:1/20

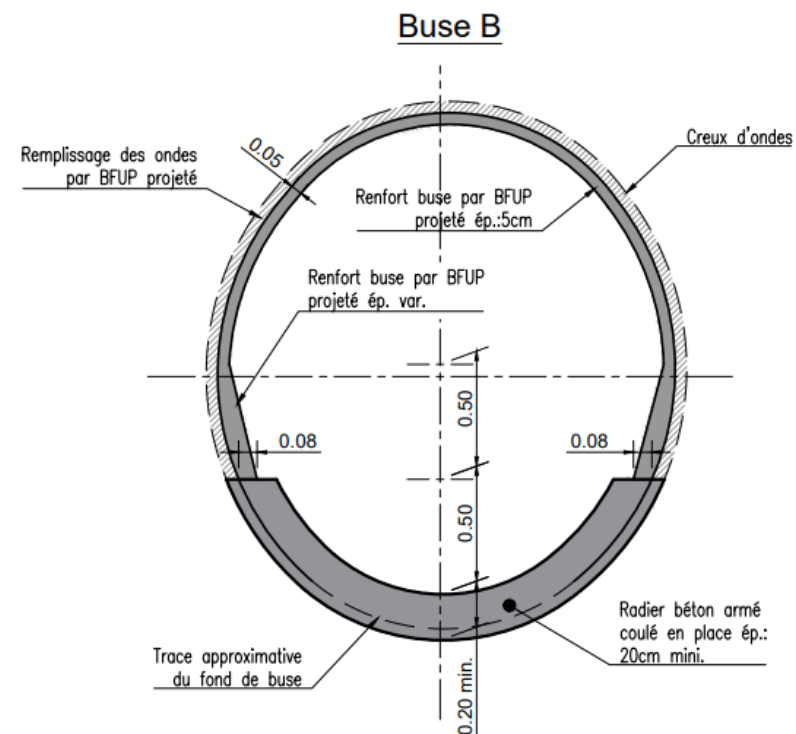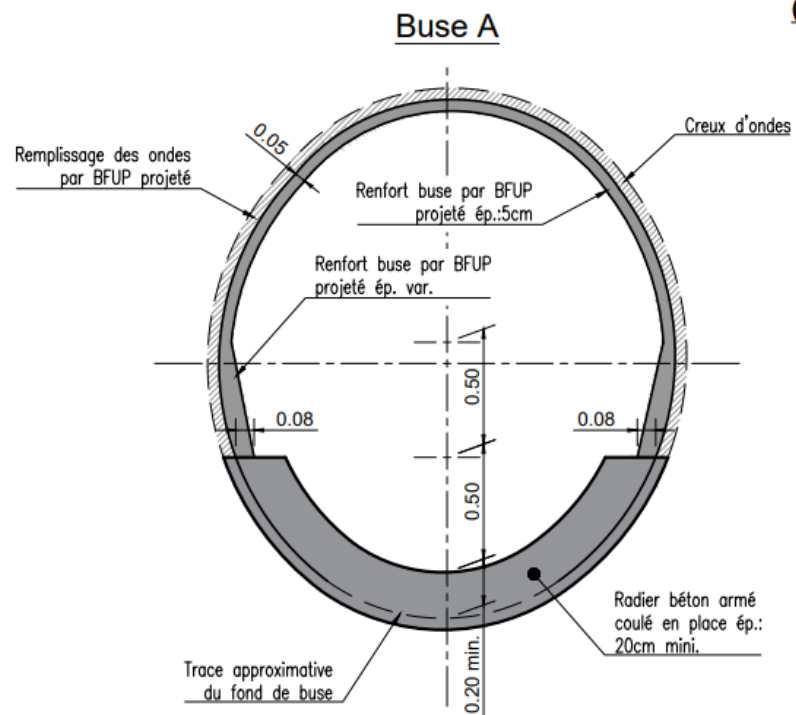

SOLUTION PRV



COUPE LONGITUDINALE (Buse A)

éch:1/350

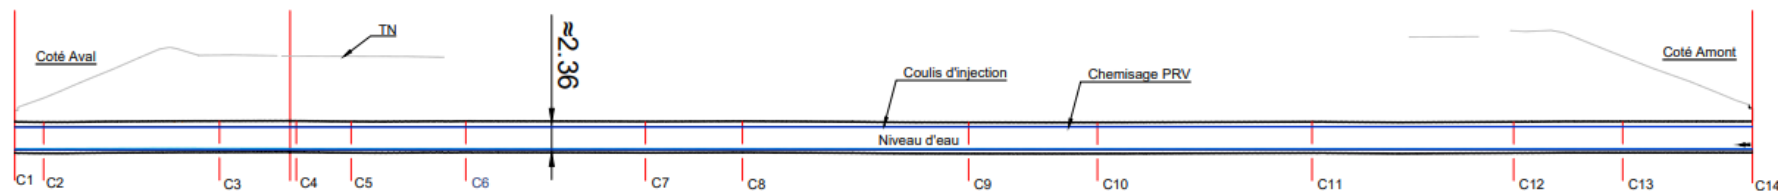


COUPES TRANSVERSALES TYPES (Profil C6)

éch:1/20

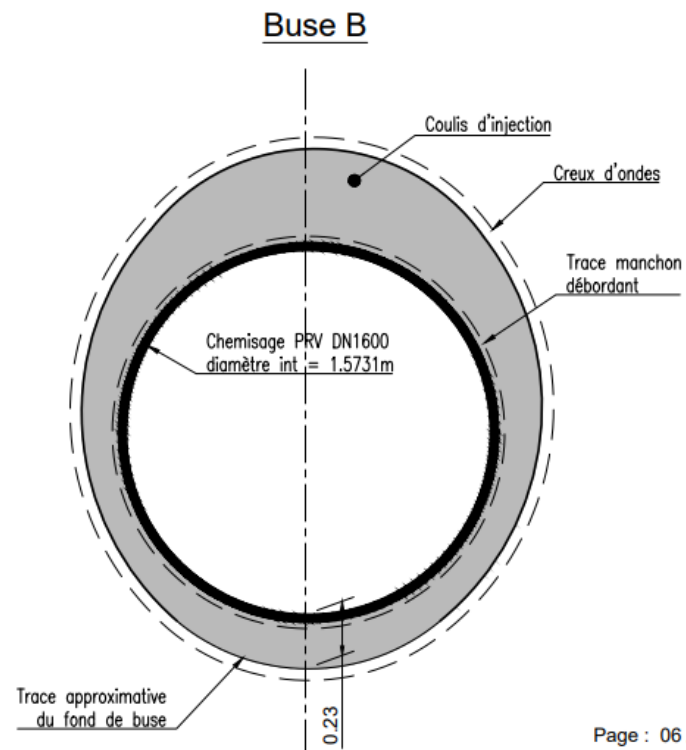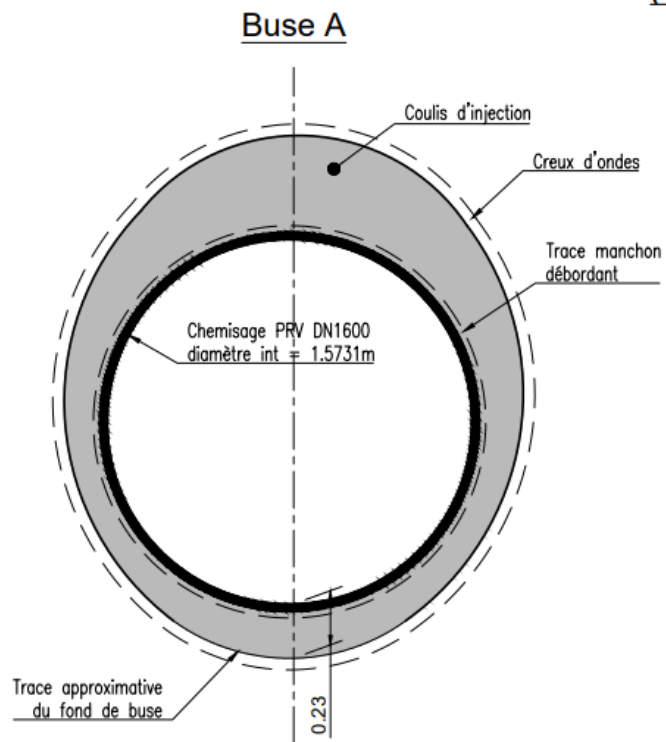


ABOUTS
ETAT PROJETE

Coupe longitudinale tête aval
(Principe identique pour côté amont)
éch:1/50

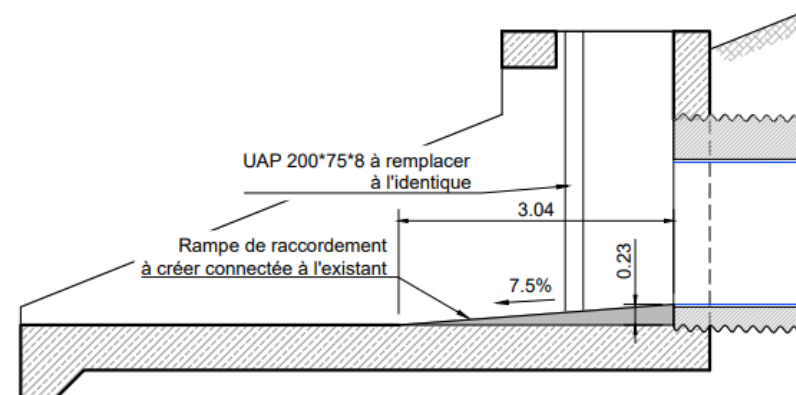

Vue en plan tête aval
(Principe identique pour côté amont)
éch:1/50

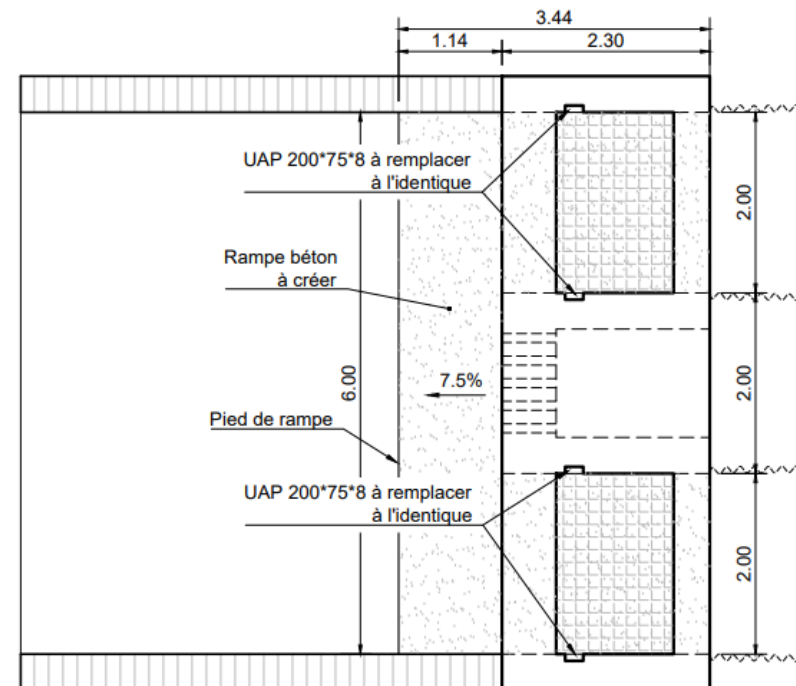


**PHASAGE
TRAVAUX**

VUE EN PLAN - PHASE I

Travaux Buse A

éch:1/500

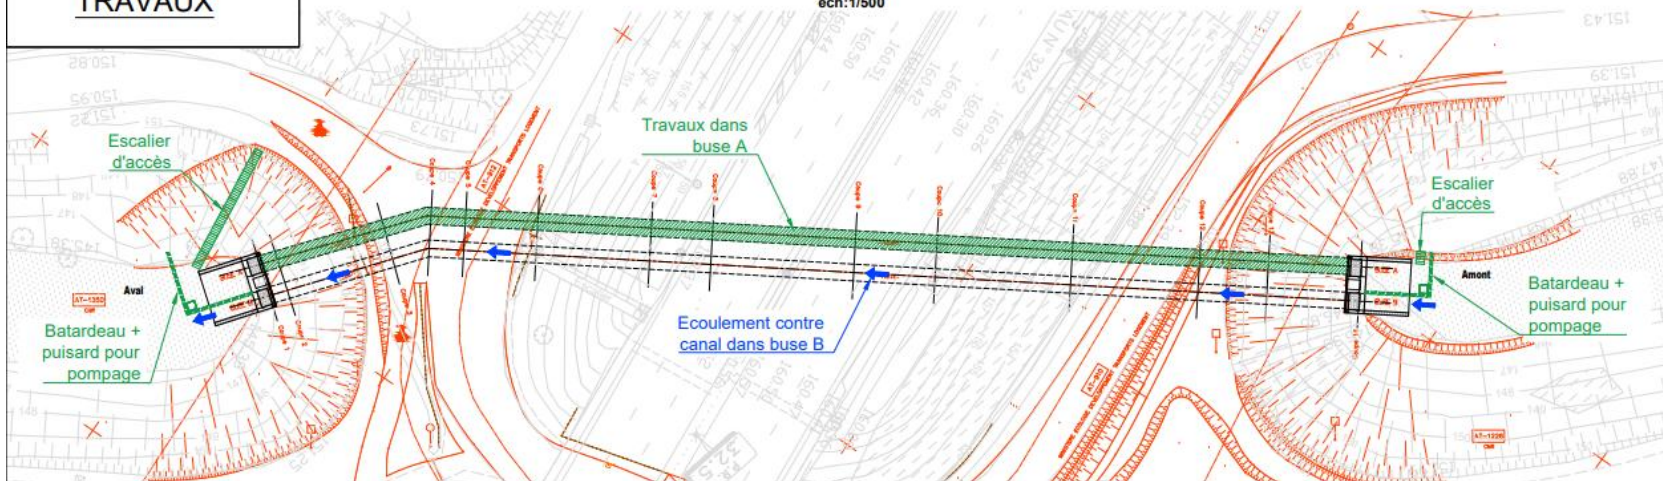

VUE EN PLAN - PHASE II

Travaux Buse B

éch:1/500

