


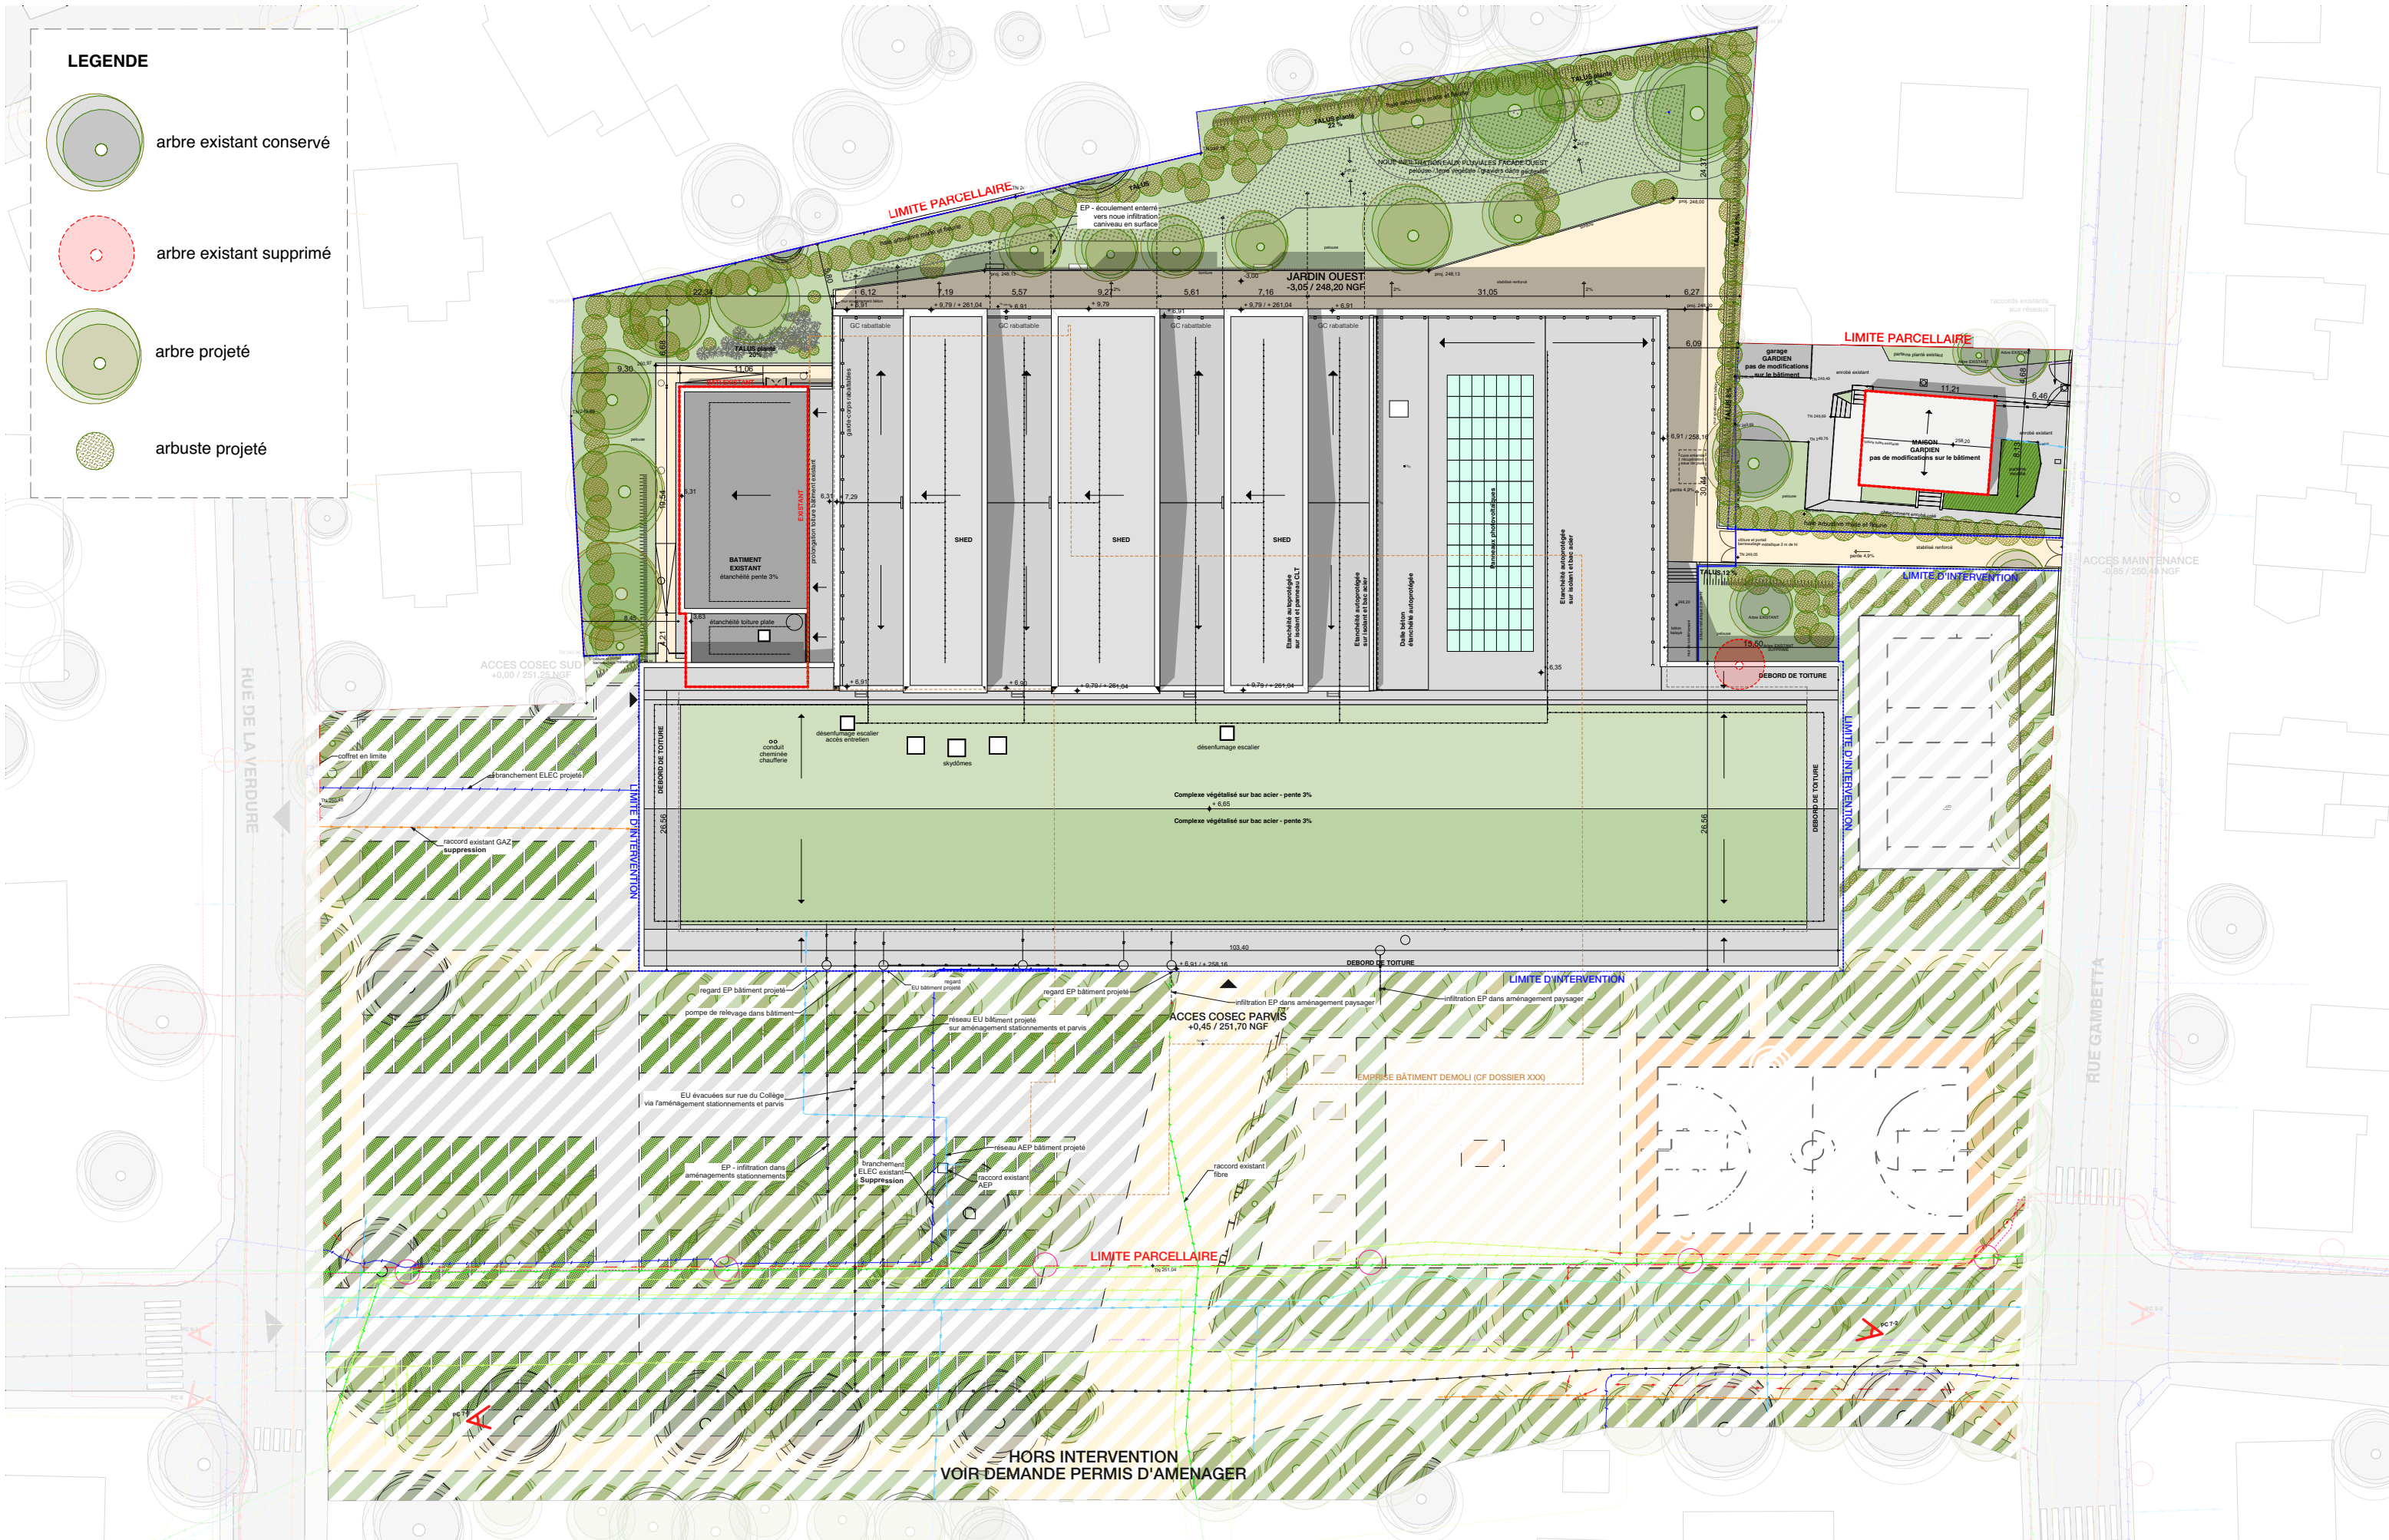

MAITRISE D'OUVRAGE		MAITRISE D'OEUVRE		NOMENCLATURE	PHASE	FORMAT	INDICE	ÉCHELLE	NORD
Construction d'un nouveau COSEC	Ville de Riedisheim 10 rue du Général de Gaulle 68400 Riedisheim	RHB Architecte 13 rue du Général de Castelnau 67000 Strasbourg T : 09 81 43 57 36 M : agence@rhb-architectes.com web : rhb-architectes.com	AJEANCE 2A rue du Général Gouraud 67600 SELESTAT T : 09 60 36 98 47 M : info@ajeance.fr web : www.ajeance.fr	4 - Plan de masse	PC	A3	N° PIECE	1:500	
					DATE				
Riedisheim 68400					05/03/2025		8.1 - Annexes obligatoires		