


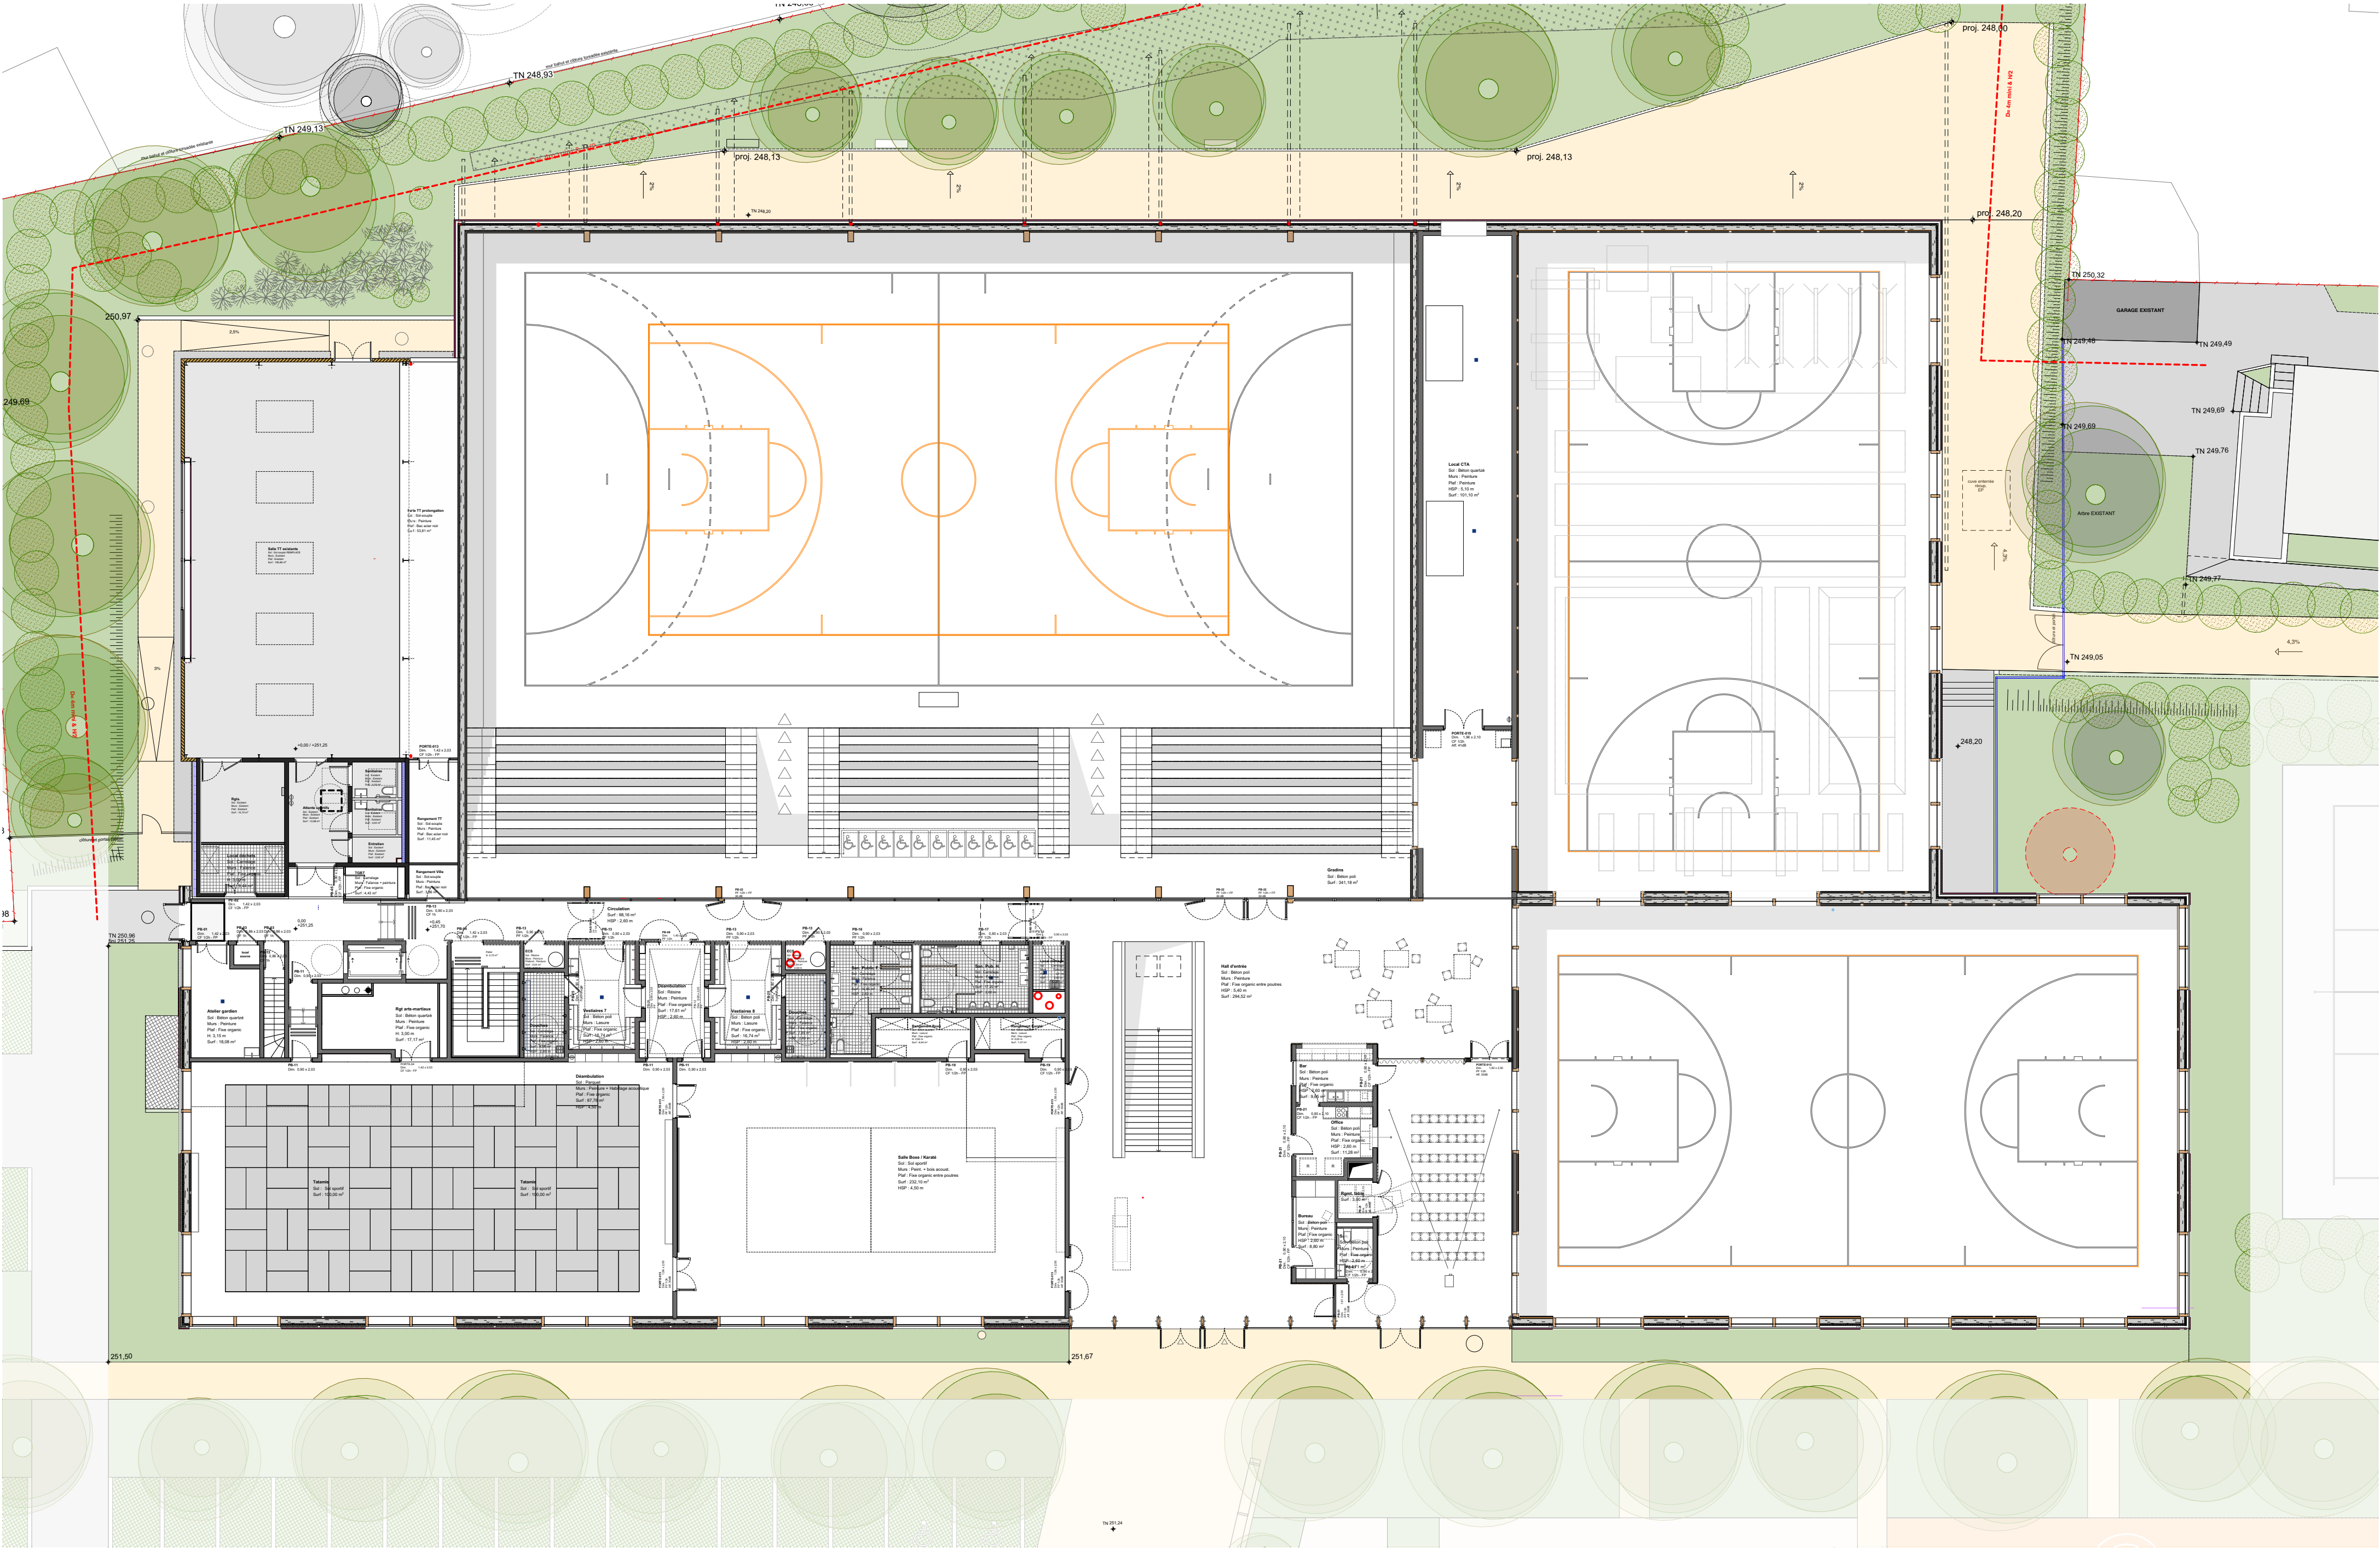

CONSTRUCTION D'UN NOUVEAU COSEC		MAITRISE D'OUVRAGE	MAITRISE D'OEUVRE		LÉGENDE	NOMENCLATURE		PHASE	FORMAT	INDICE	ÉCHELLE	NORD
Riedisheim 68400		Ville de Riedisheim 10 rue du Général de Gaulle 68400 Riedisheim	RHB Architecte 13 rue du Général de Castelnau 67000 Strasbourg T : 09 81 43 57 36 M : agence@rhb-architectes.com web : rhb-architectes.com	AJEANCE 2A rue du Général Gouraud 67000 SELESTAT T : 09 60 36 98 47 M : info@ajeance.fr web : www.ajeance.fr		4 - Plan du RDC		PC DATE 05/03/2025	A2	N° PIECE 8.1 - Annexes Obligatoires	1:200	