


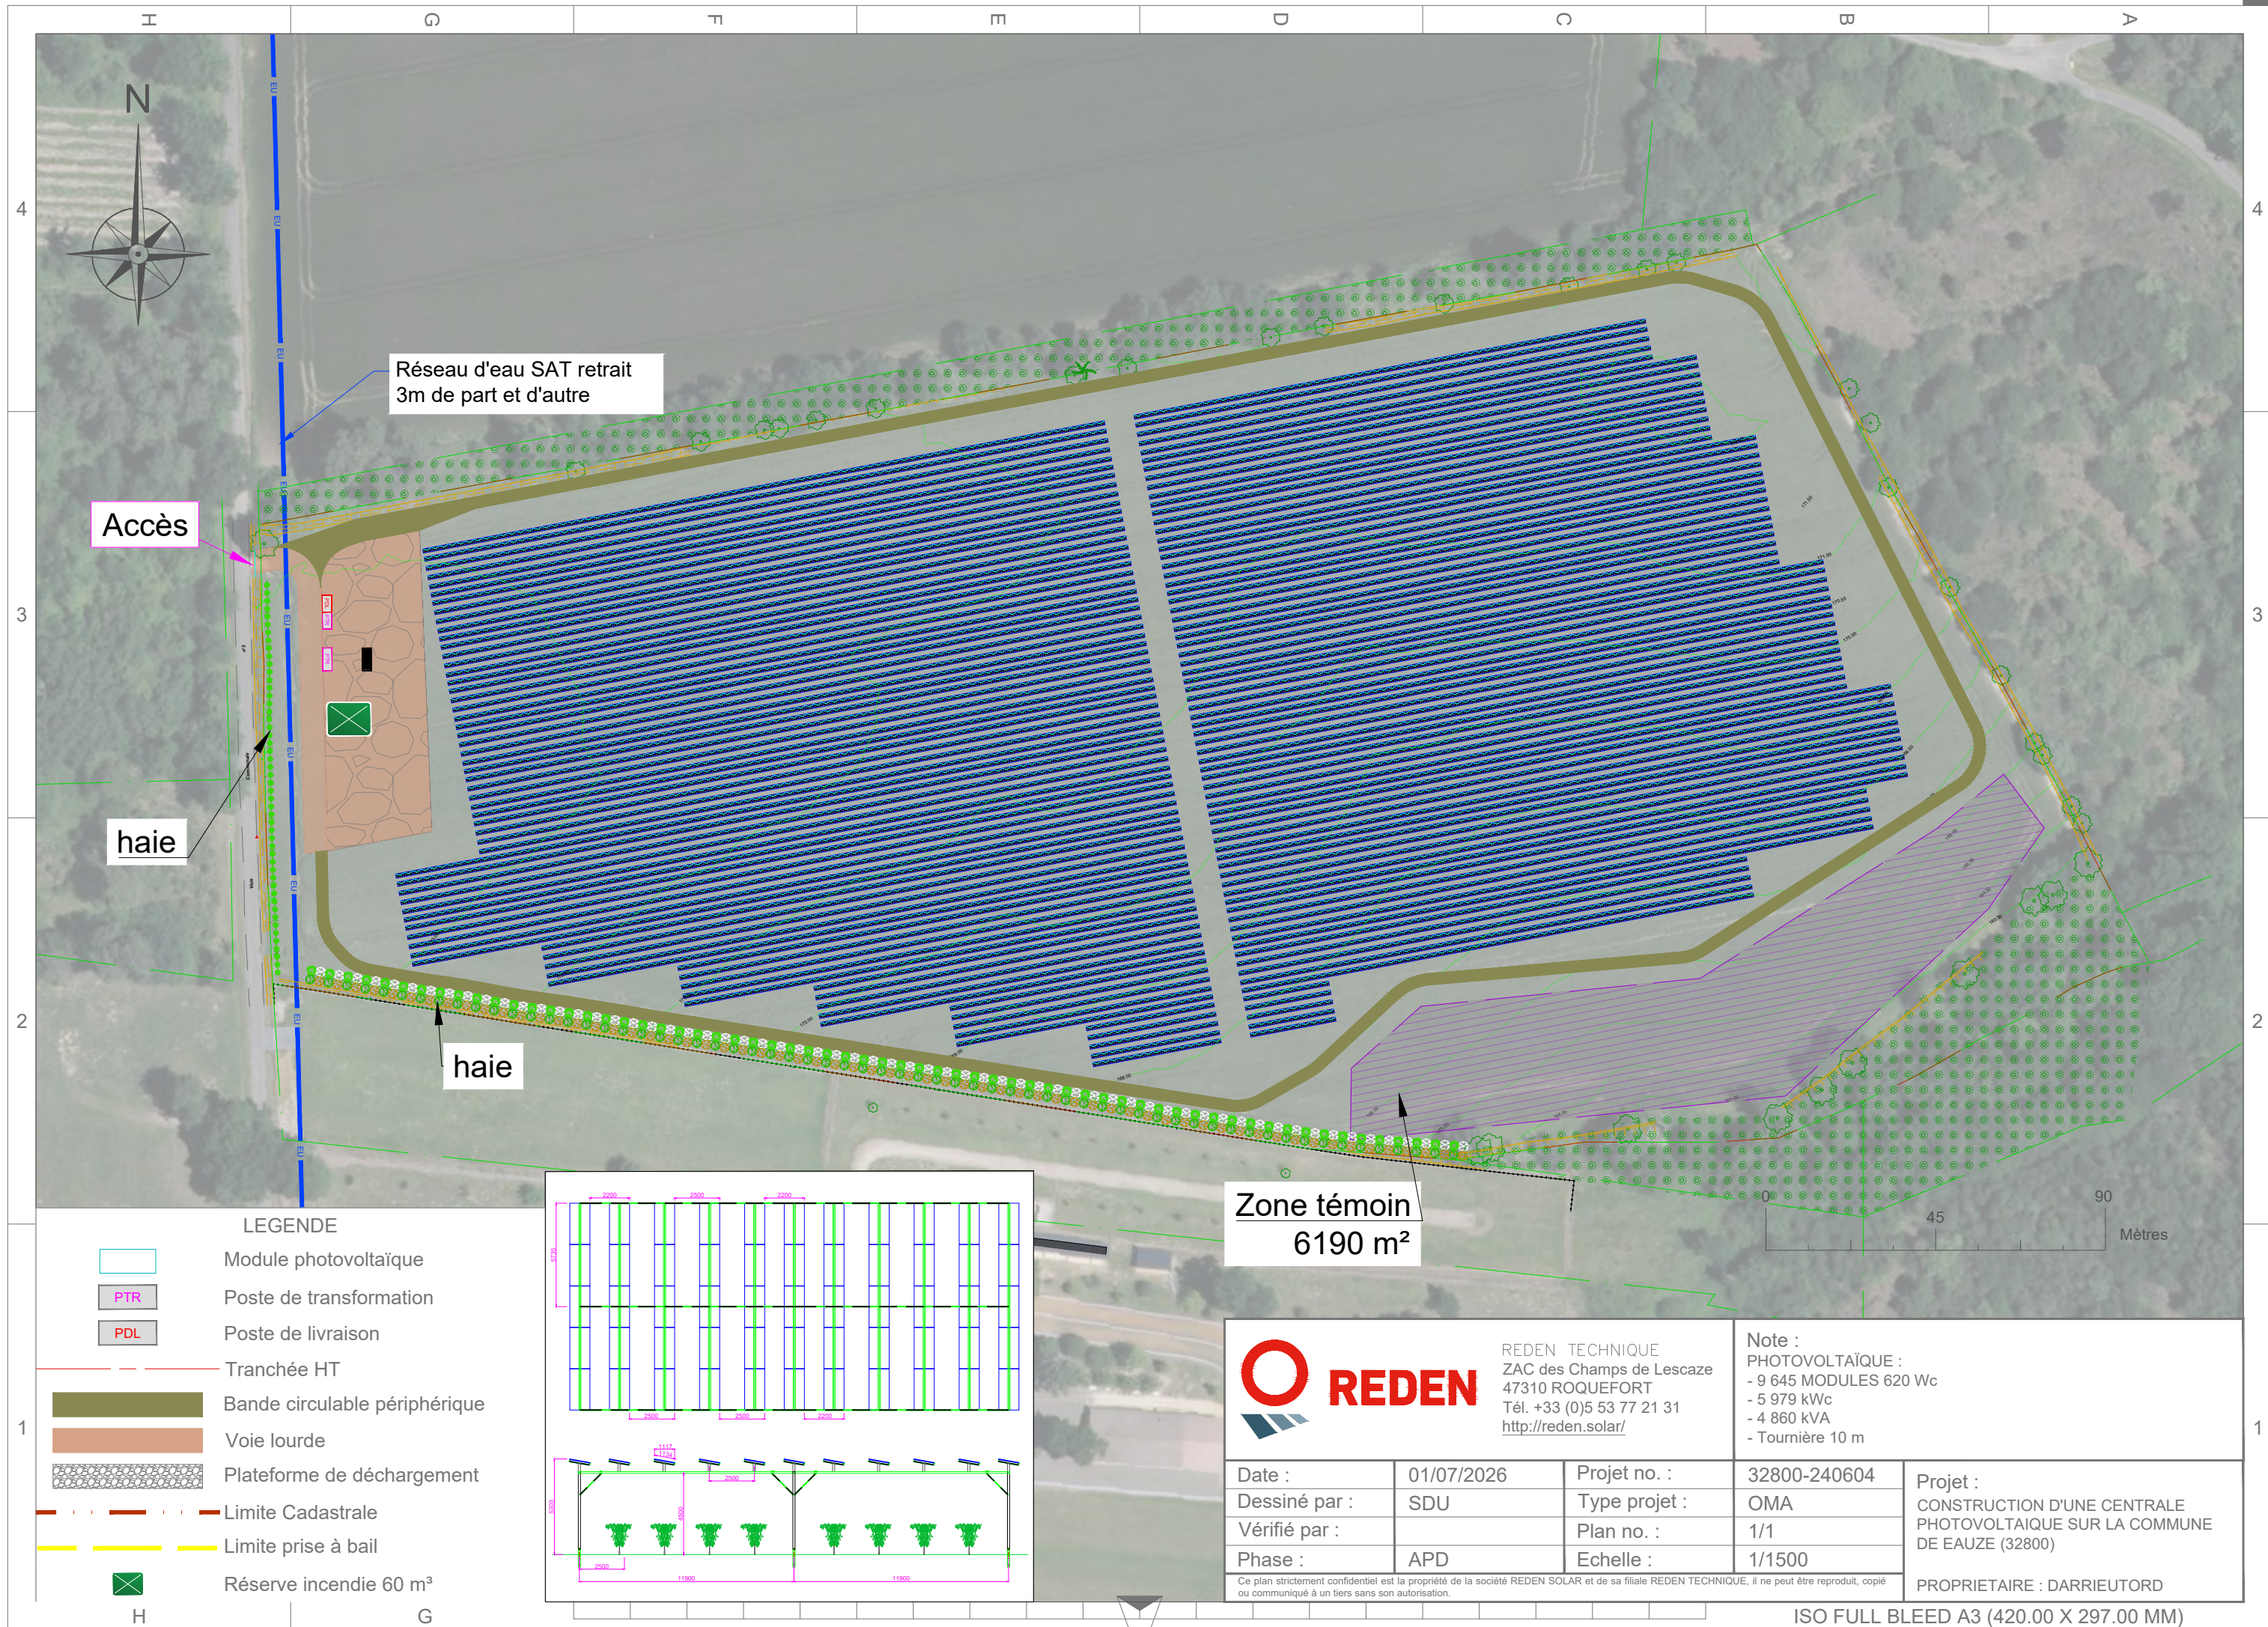

Zone témoin
6190 m²



REDEN TECHNIQUE
ZAC des Champs de Lescaze
47310 ROQUEFORT
Tél. +33 (0)5 53 77 21 31
<http://reden.solar/>

Note :
PHOTOVOLTAÏQUE :
- 9 645 MODULES 620 Wc
- 5 979 kWc
- 4 860 kVA
- Tournière 10 m

Date :	01/07/2026	Projet no. :	32800-240604	Projet : CONSTRUCTION D'UNE CENTRALE PHOTOVOLTAÏQUE SUR LA COMMUNE DE EAUZE (32800) PROPRIETAIRE : DARRIEUTORD
Dessiné par :	SDU	Type projet :	OMA	
Vérifié par :	SDU	Plan no. :	1/1	
Phase :	APD	Echelle :	1/1500	

Ce plan strictement confidentiel est la propriété de la société REDEN SOLAR et de sa filiale REDEN TECHNIQUE, il ne peut être reproduit, copié ou communiqué à un tiers sans son autorisation.