

1



2



3



4



5




6



DEPARTEMENT DU VAR  
COMMUNE DU THORONET  
LIEU-DIT : PUIITS DU CROS  
SECTION BC n°384, 1018, 1021 et 1022

## LOTISSEMENT "LES TERRES DU PUIITS"

SITUATION CADASTRALE AU 1/1000

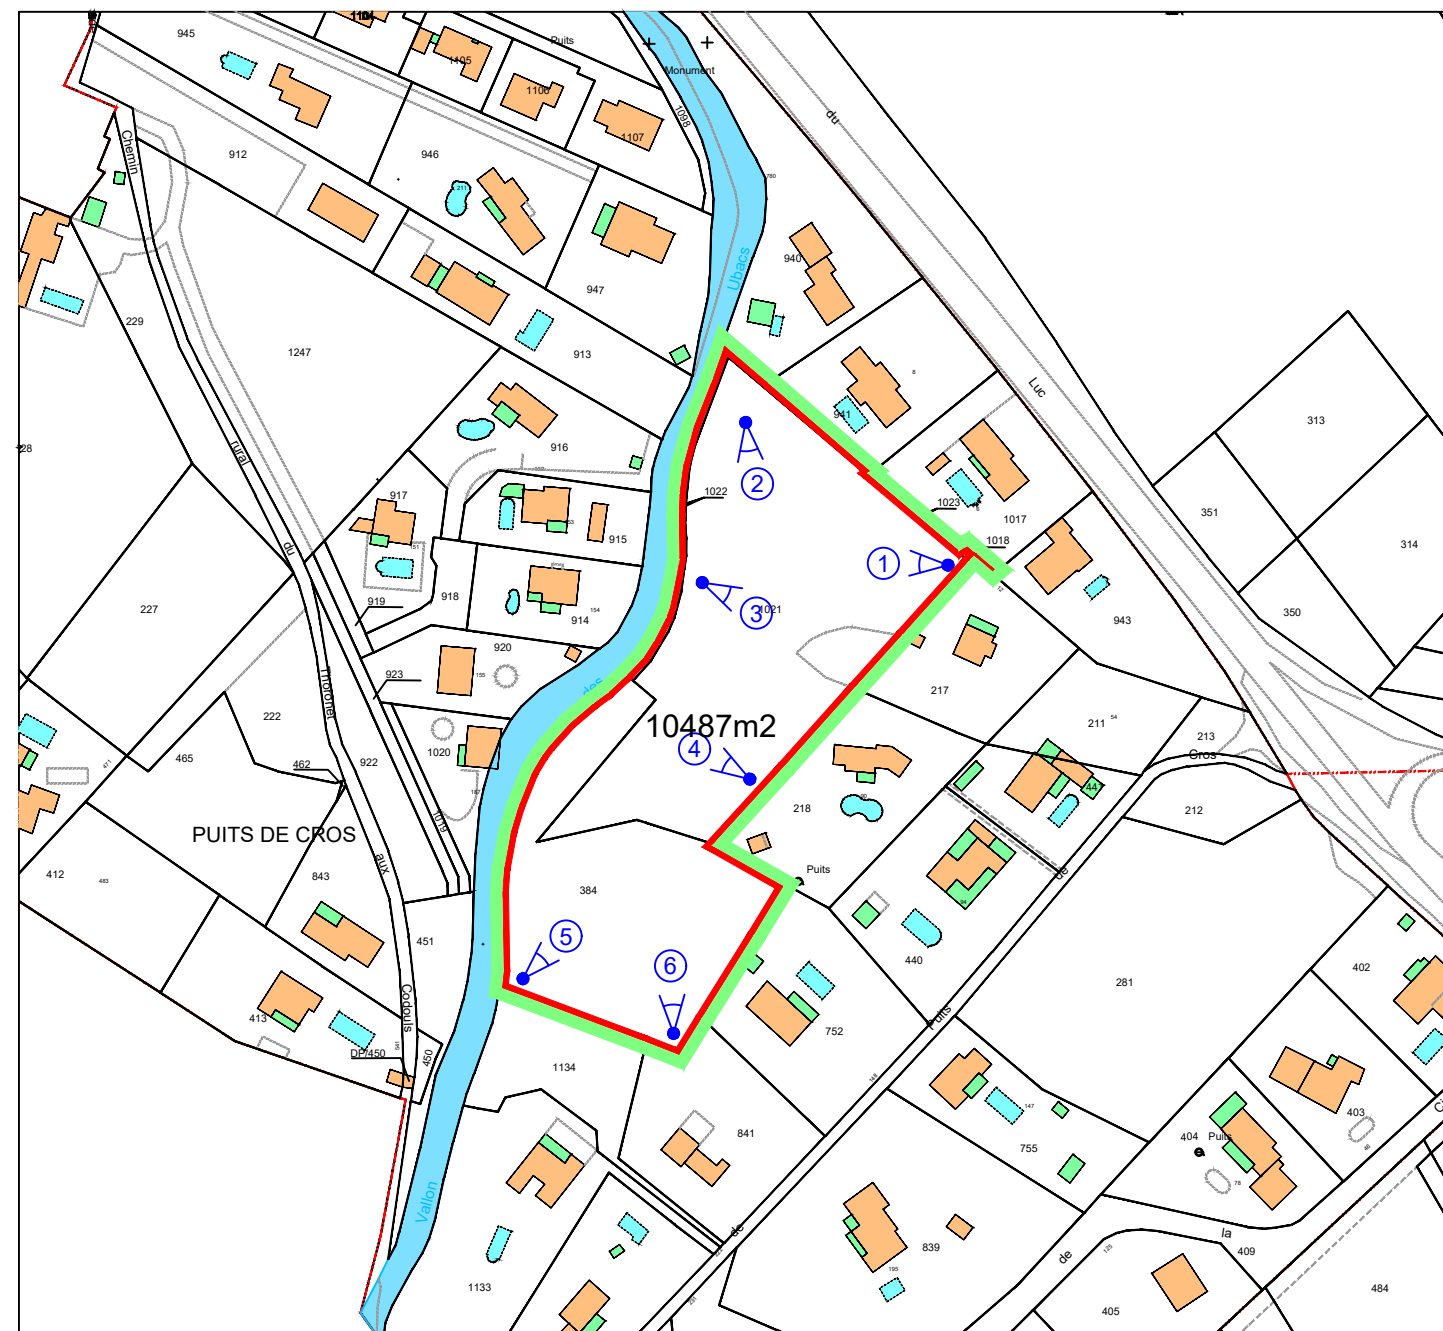

### LEGENDE :



*Orientation de la prise de vue*

①

*Numéro de la prise de vue*



*Contour de l'unité foncière*



*Contour de la zone à défricher*



Dressé le : 28 Septembre 2026  
**Dossier 2026-113DEF Photo**

**Cabinet ROCHE et Associés**  
S.A.R.L. de Géomètres Experts  
Inscription numéro 23603  
70, ZAC de La Gueiranne - 83340  
**LE CANNET-DES-MAURES**  
TEL: 04.94.60.70.59  
laurent.roche@geometre-expert.fr