




MDP CONSULTING
12 avenue Jean Kuntzmann
38330 MONTBONNOT - FR
Tel : +33 (0)4 76 90 20 60
mdp@consultingbymdp.com

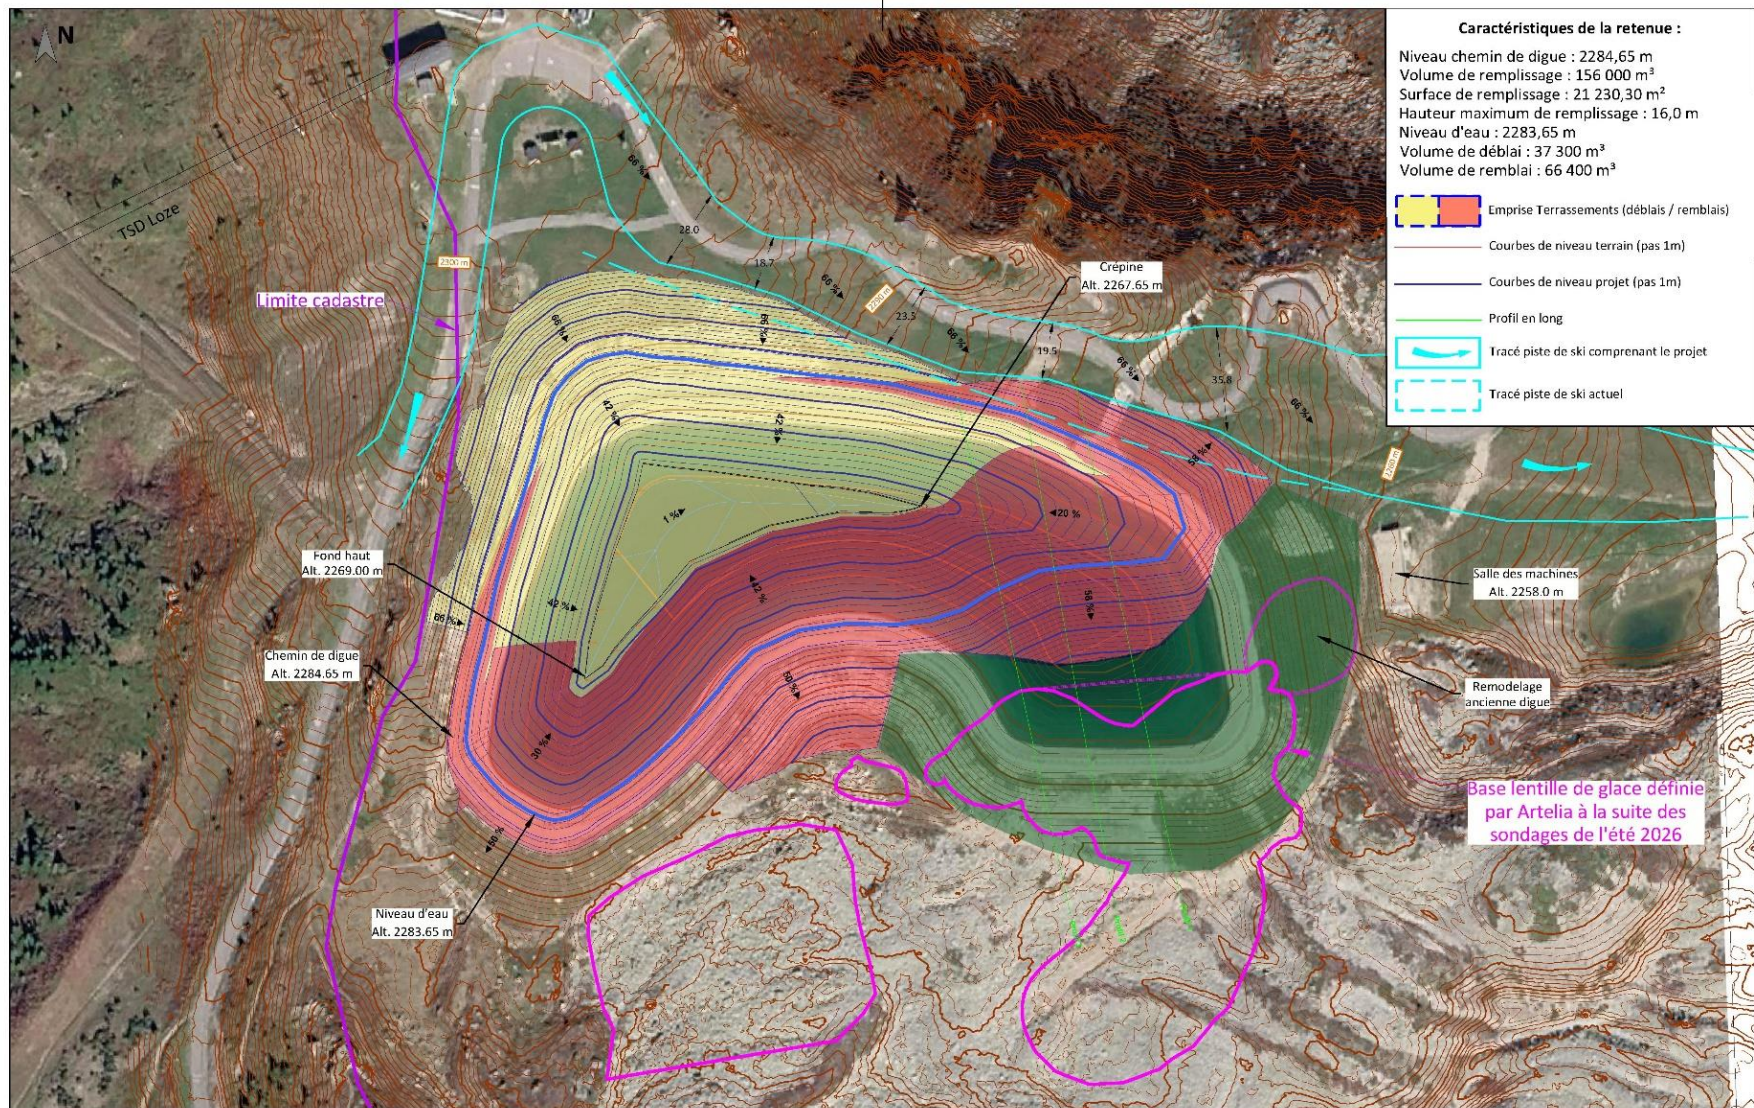


Maître d'ouvrage :
S3V
Station :
Courchevel

Retenue de la Loze

Plan masse projet reprise 2026

Ce document est la propriété de MDP et ne peut être copié ou communiqué à des tiers ou à des concurrents.

Dessin : MG	Phase : —	Echelle : 1 / 1500	Affaire MDP : 20262546	
VISA : AM	Date : 23/09/2026	Format : A3	N° de plan : 26PLN0710	Ind. K

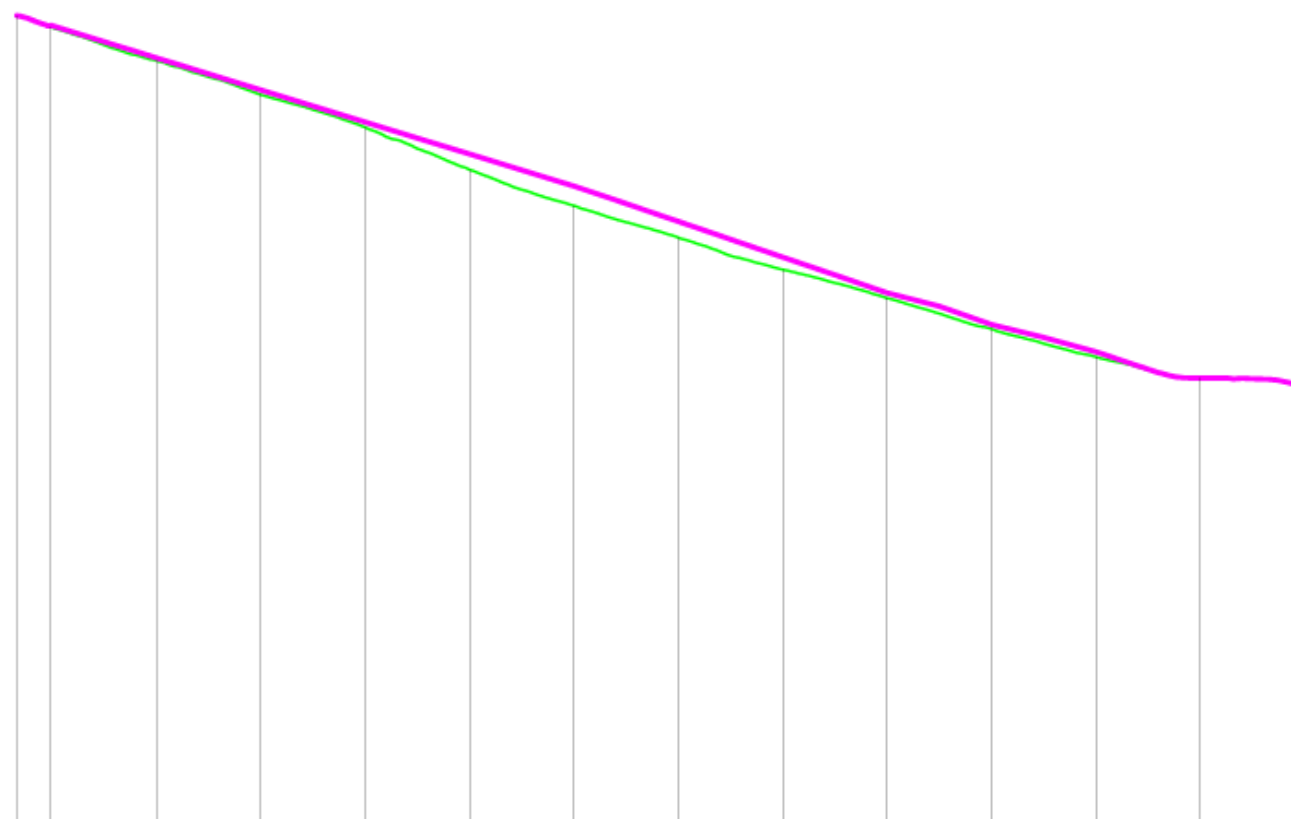



vue 3D

