



PRO

TRAVAUX DE RENFORCEMENT
DU POSTE DE RELEVAGE DE L'EPERVIERE
& CANALISATION DE TRANSFERT



Marché :
Démolition, défrichage, PR & canalisations.

A	28/05/26	Elaboration du plan PRO	LDE	CCA	CCA
Ind.	Date	Description	Etabli	Vérifié	Approuvé


PLANS D'INSTALLATION DE CHANTIER

Echelle :	Format :	N° de plan :				
-	A3	1-105.0				
SUD PROJ.	EGI EMET.	PRO PHASE	- SITU.	EU DOM.	- SS-DOM.	- Discipline
			- Type			



BIL1008405_P1 eperviere_PRO DCE-V0.dwg

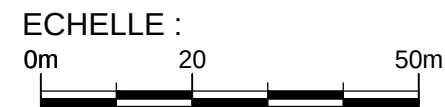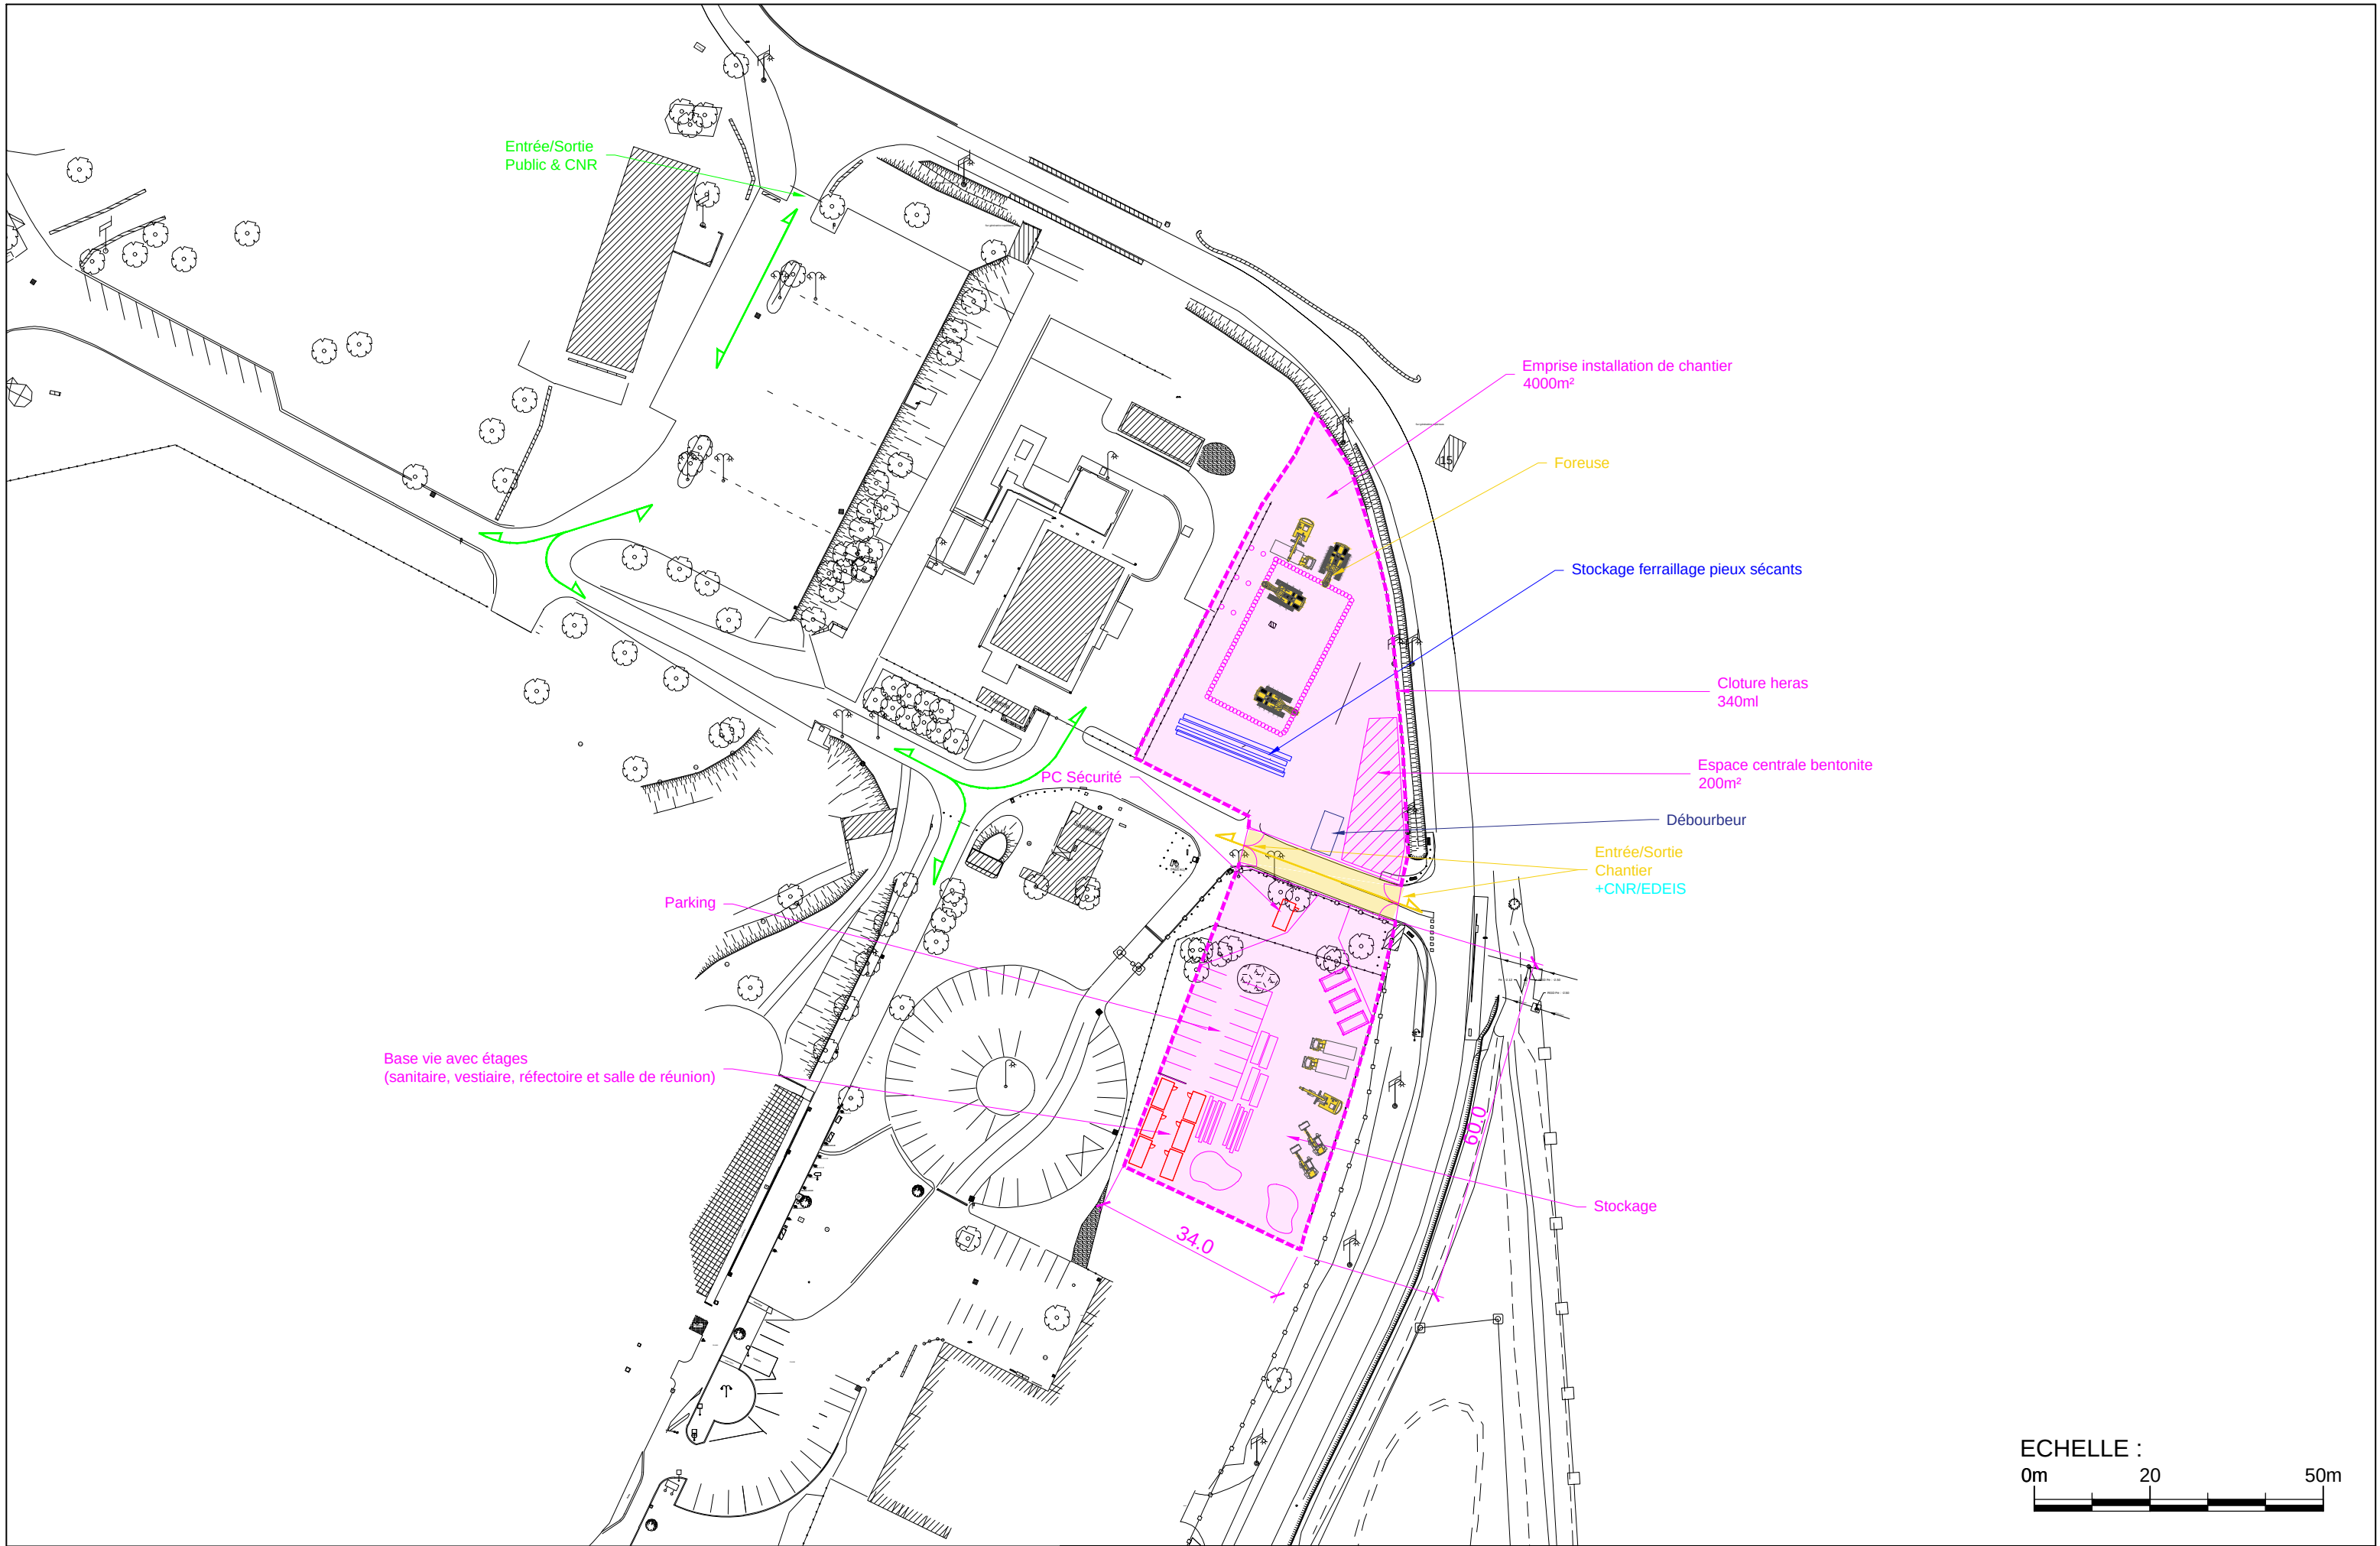

			Indice	Date	Description	Etabli	Vérifié	Approuvé	Echelle:	TRAVAUX DE RENFORCEMENT DU POSTE DE RELEVAGE DE L'EPERVIERE & CANALISATION DE TRANSFERT PIC : PR - Pieux secant					
			A	28/05/26	Première édition	LDE	CCA	CCA	1/1000						
									Format:						
									A3	Phase	Marché	Spécialité	Type	Numéro	Ind
										PRO	PR	EU	PM	1-105.1	A

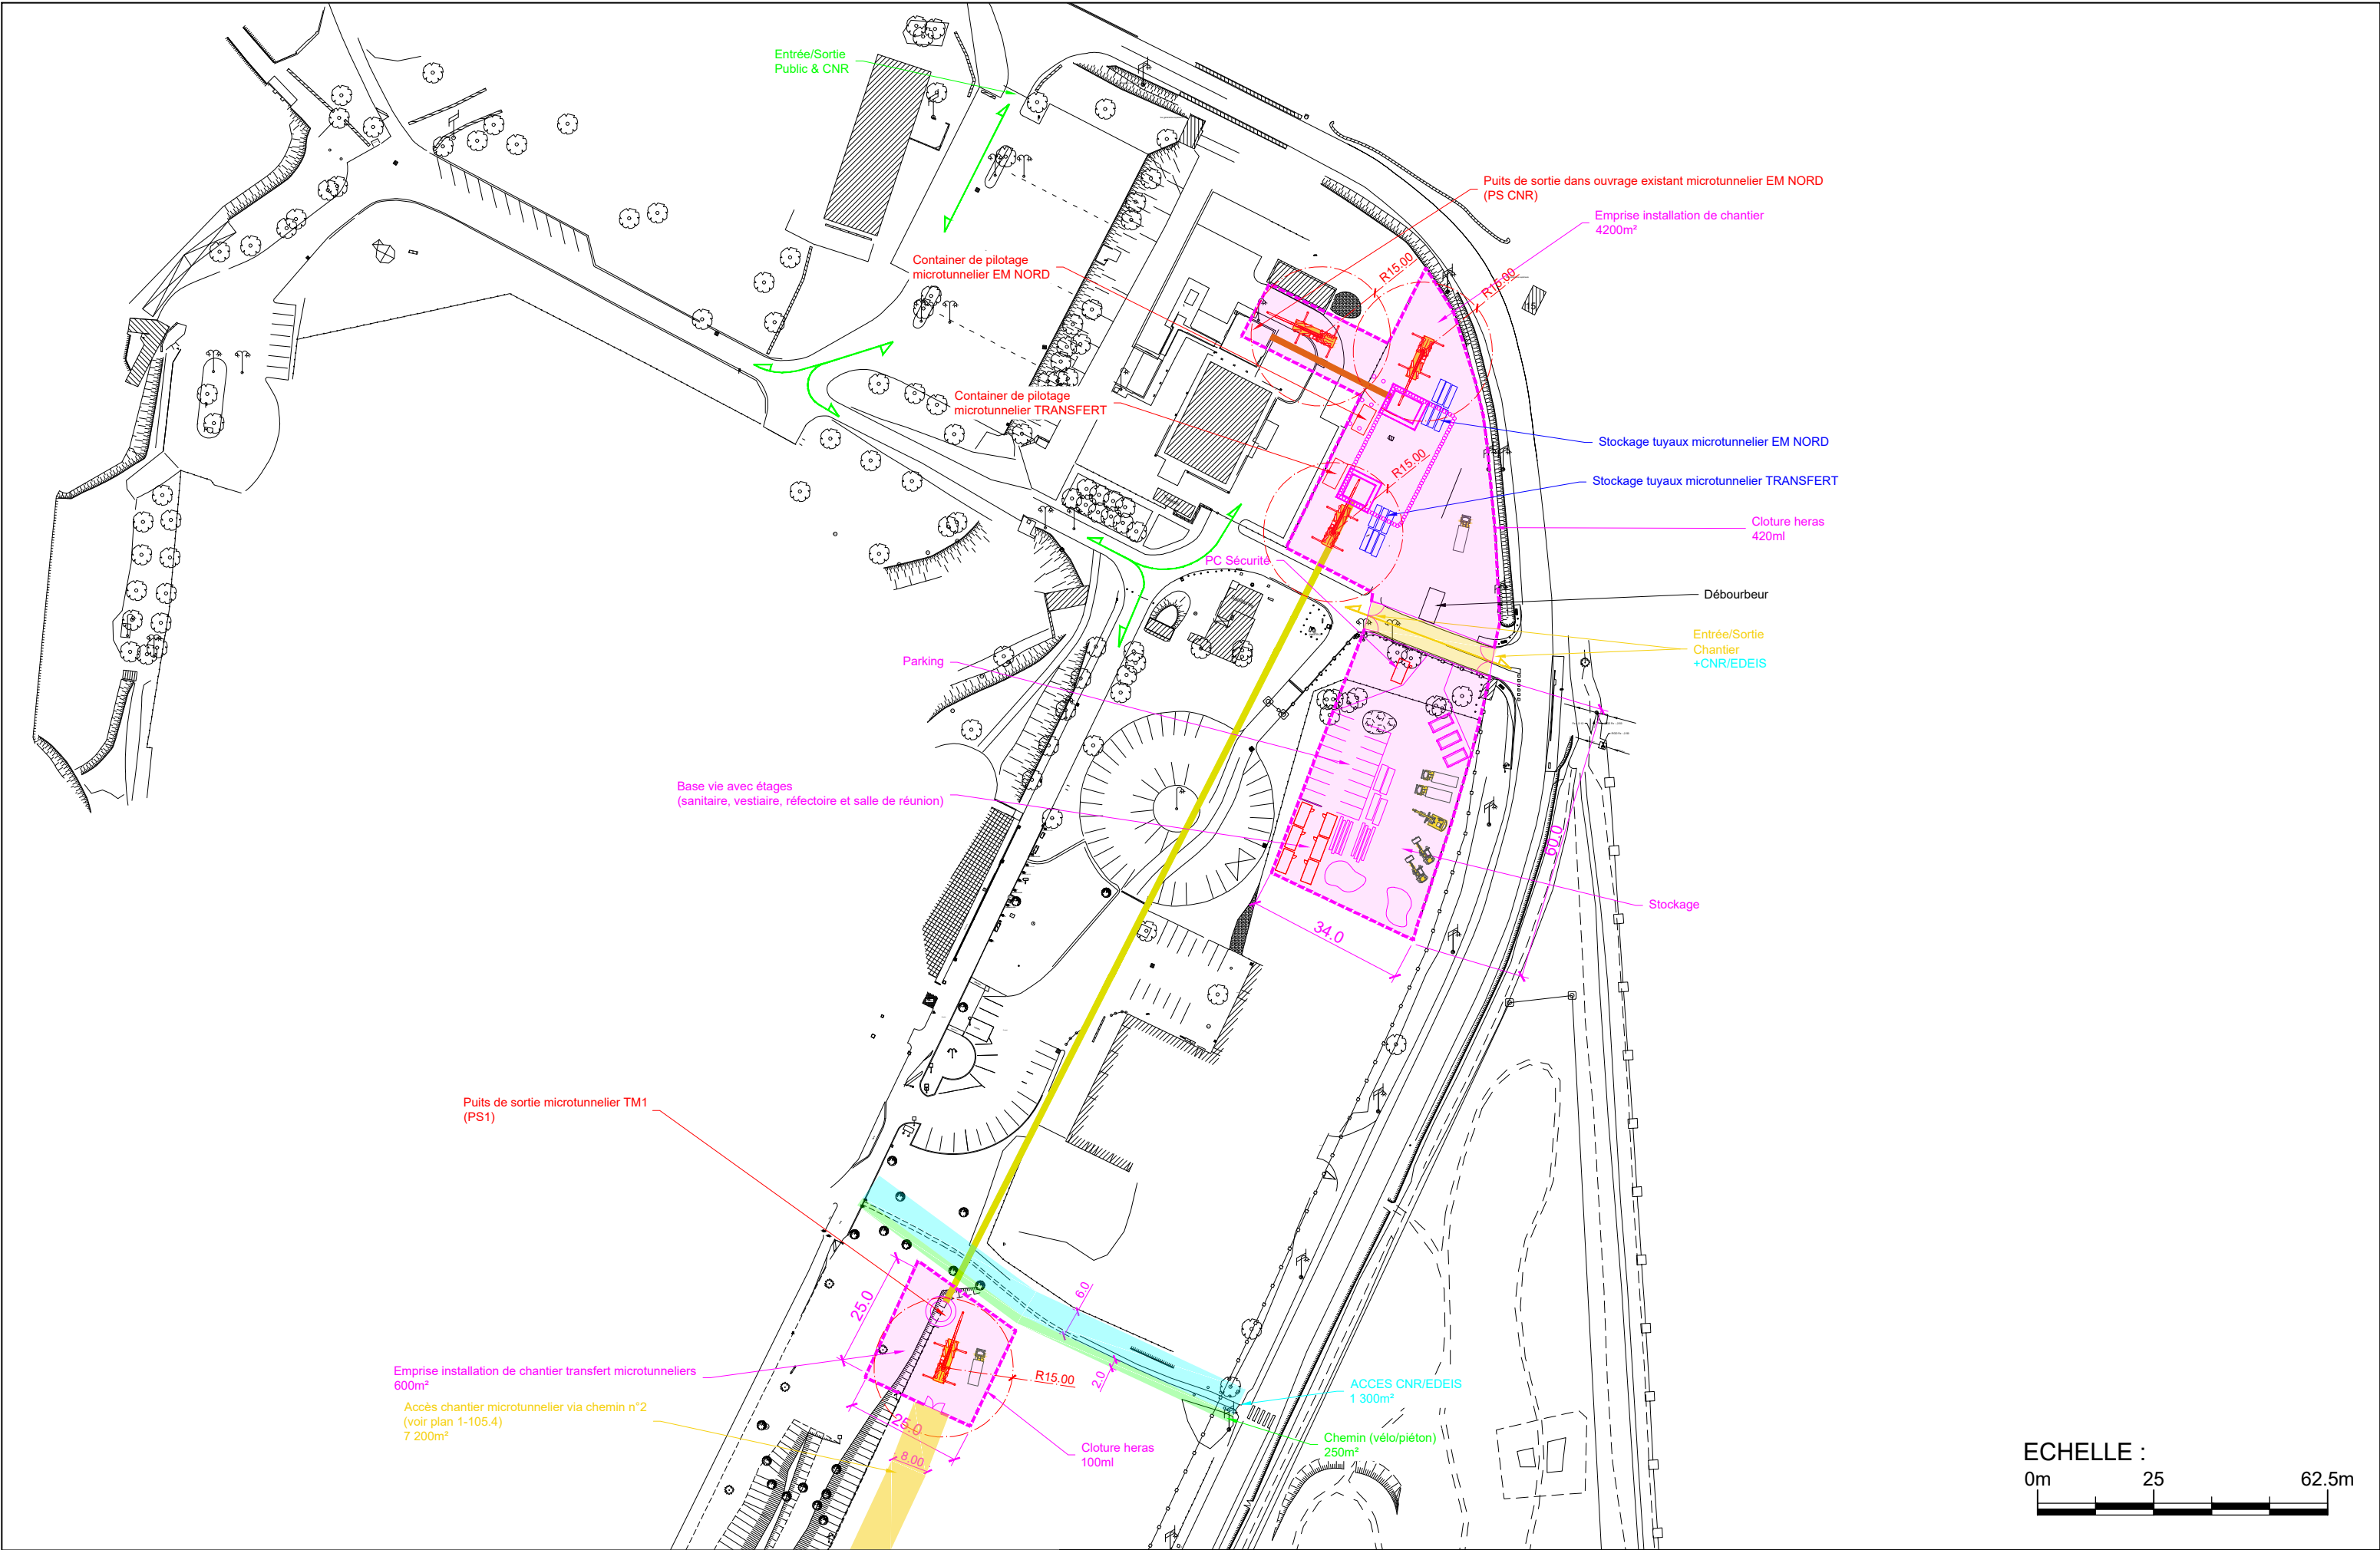

			Indice	Date	Description	Etabli	Vérifié	Approuvé	Echelle:	TRAVAUX DE RENFORCEMENT DU POSTE DE RELEVAGE DE L'EPERVIERE & CANALISATION DE TRANSFERT					
			A	28/05/26	Première édition	LDE	CCA	CCA	1/1250	PIC : PR - Microtunneliers TM1 - EM Nord					
									Format:						
									A3	Phase	Marché	Spécialité	Type	Numéro	Ind
										PRO	PR	EU	PM	1-105.2	A

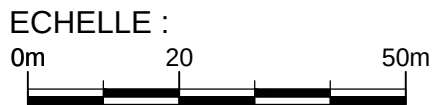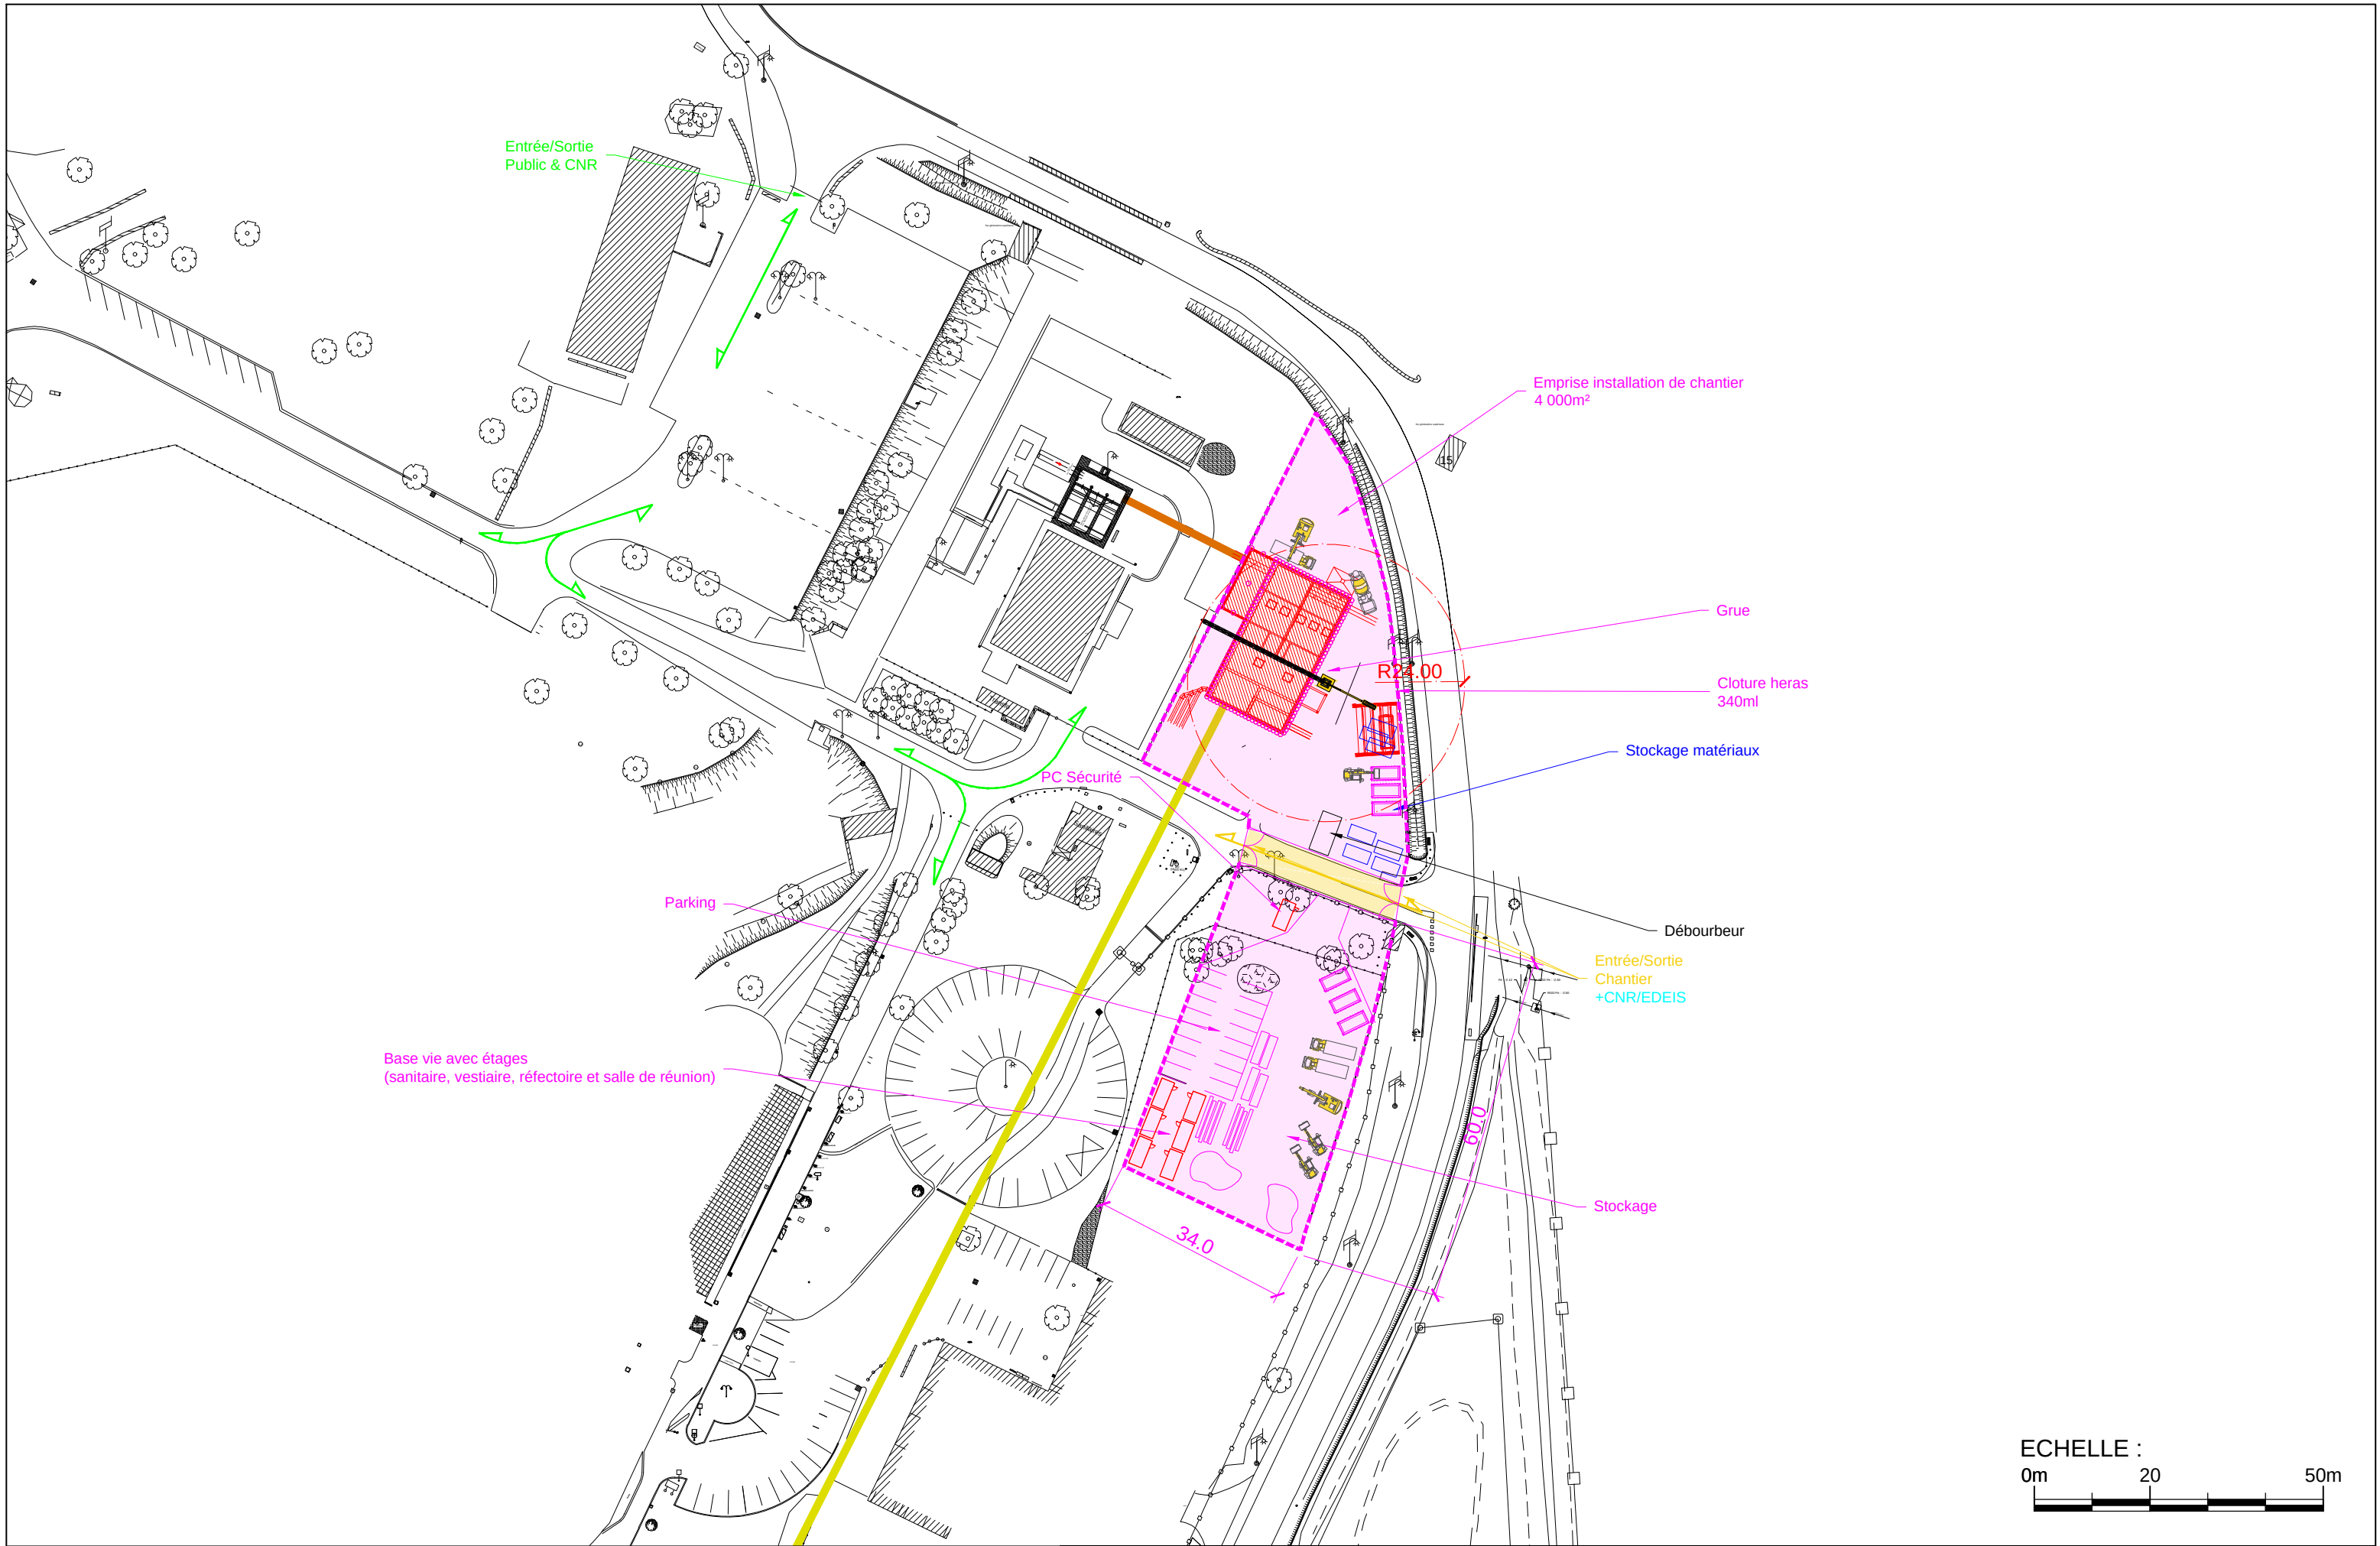

		Indice	Date	Description	Etabli	Vérifié	Approuvé	Echelle:	TRAVAUX DE RENFORCEMENT DU POSTE DE RELEVAGE DE L'EPERVIERE & CANALISATION DE TRANSFERT PIC : PR - GC & équipements											
		A	28/05/26	Première édition	LDE	CCA	CCA	1/1000												
								Format: A3												
								<table><tr><td>Phase</td><td>Marché</td><td>Spécialité</td><td>Type</td><td>Numéro</td><td>Ind</td></tr><tr><td>PRO</td><td>PR</td><td>EU</td><td>PM</td><td>1-105.3</td><td>A</td></tr></table>	Phase	Marché	Spécialité	Type	Numéro	Ind	PRO	PR	EU	PM	1-105.3	A
Phase	Marché	Spécialité	Type	Numéro	Ind															
PRO	PR	EU	PM	1-105.3	A															

Air de retournement des véhicules de chantier
(= ancienne emprise chantier puis de sortie TM1)
600m²

8.00

Piste pose pour pose
canalisation de transfert gravitaire
7 200m²

Terrain de Foot

8.00

3.00

Zone Boisée

Accès piste cyclable condamnée

PISTE ACCES N°2 CHANTIER
DEFRICHEMENT-CANALISATION
330m²

6.0


Cheminée d'équilibre

Zone Boisée





Indice	Date	Description	Etabli	Vérifié	Approuvé
A	28/05/26	Première édition	LDE	CCA	CCA

TRAVAUX DE RENFORCEMENT DU POSTE DE RELEVAGE DE L'EPERVIERE & CANALISATION DE TRANSFERT					
PIC : Transfert 1/2					
Format:	Phase	Marché	Spécialité	Type	Numéro
A3	PRO	CANA	EU	PM	1-105.4
					Ind
					A

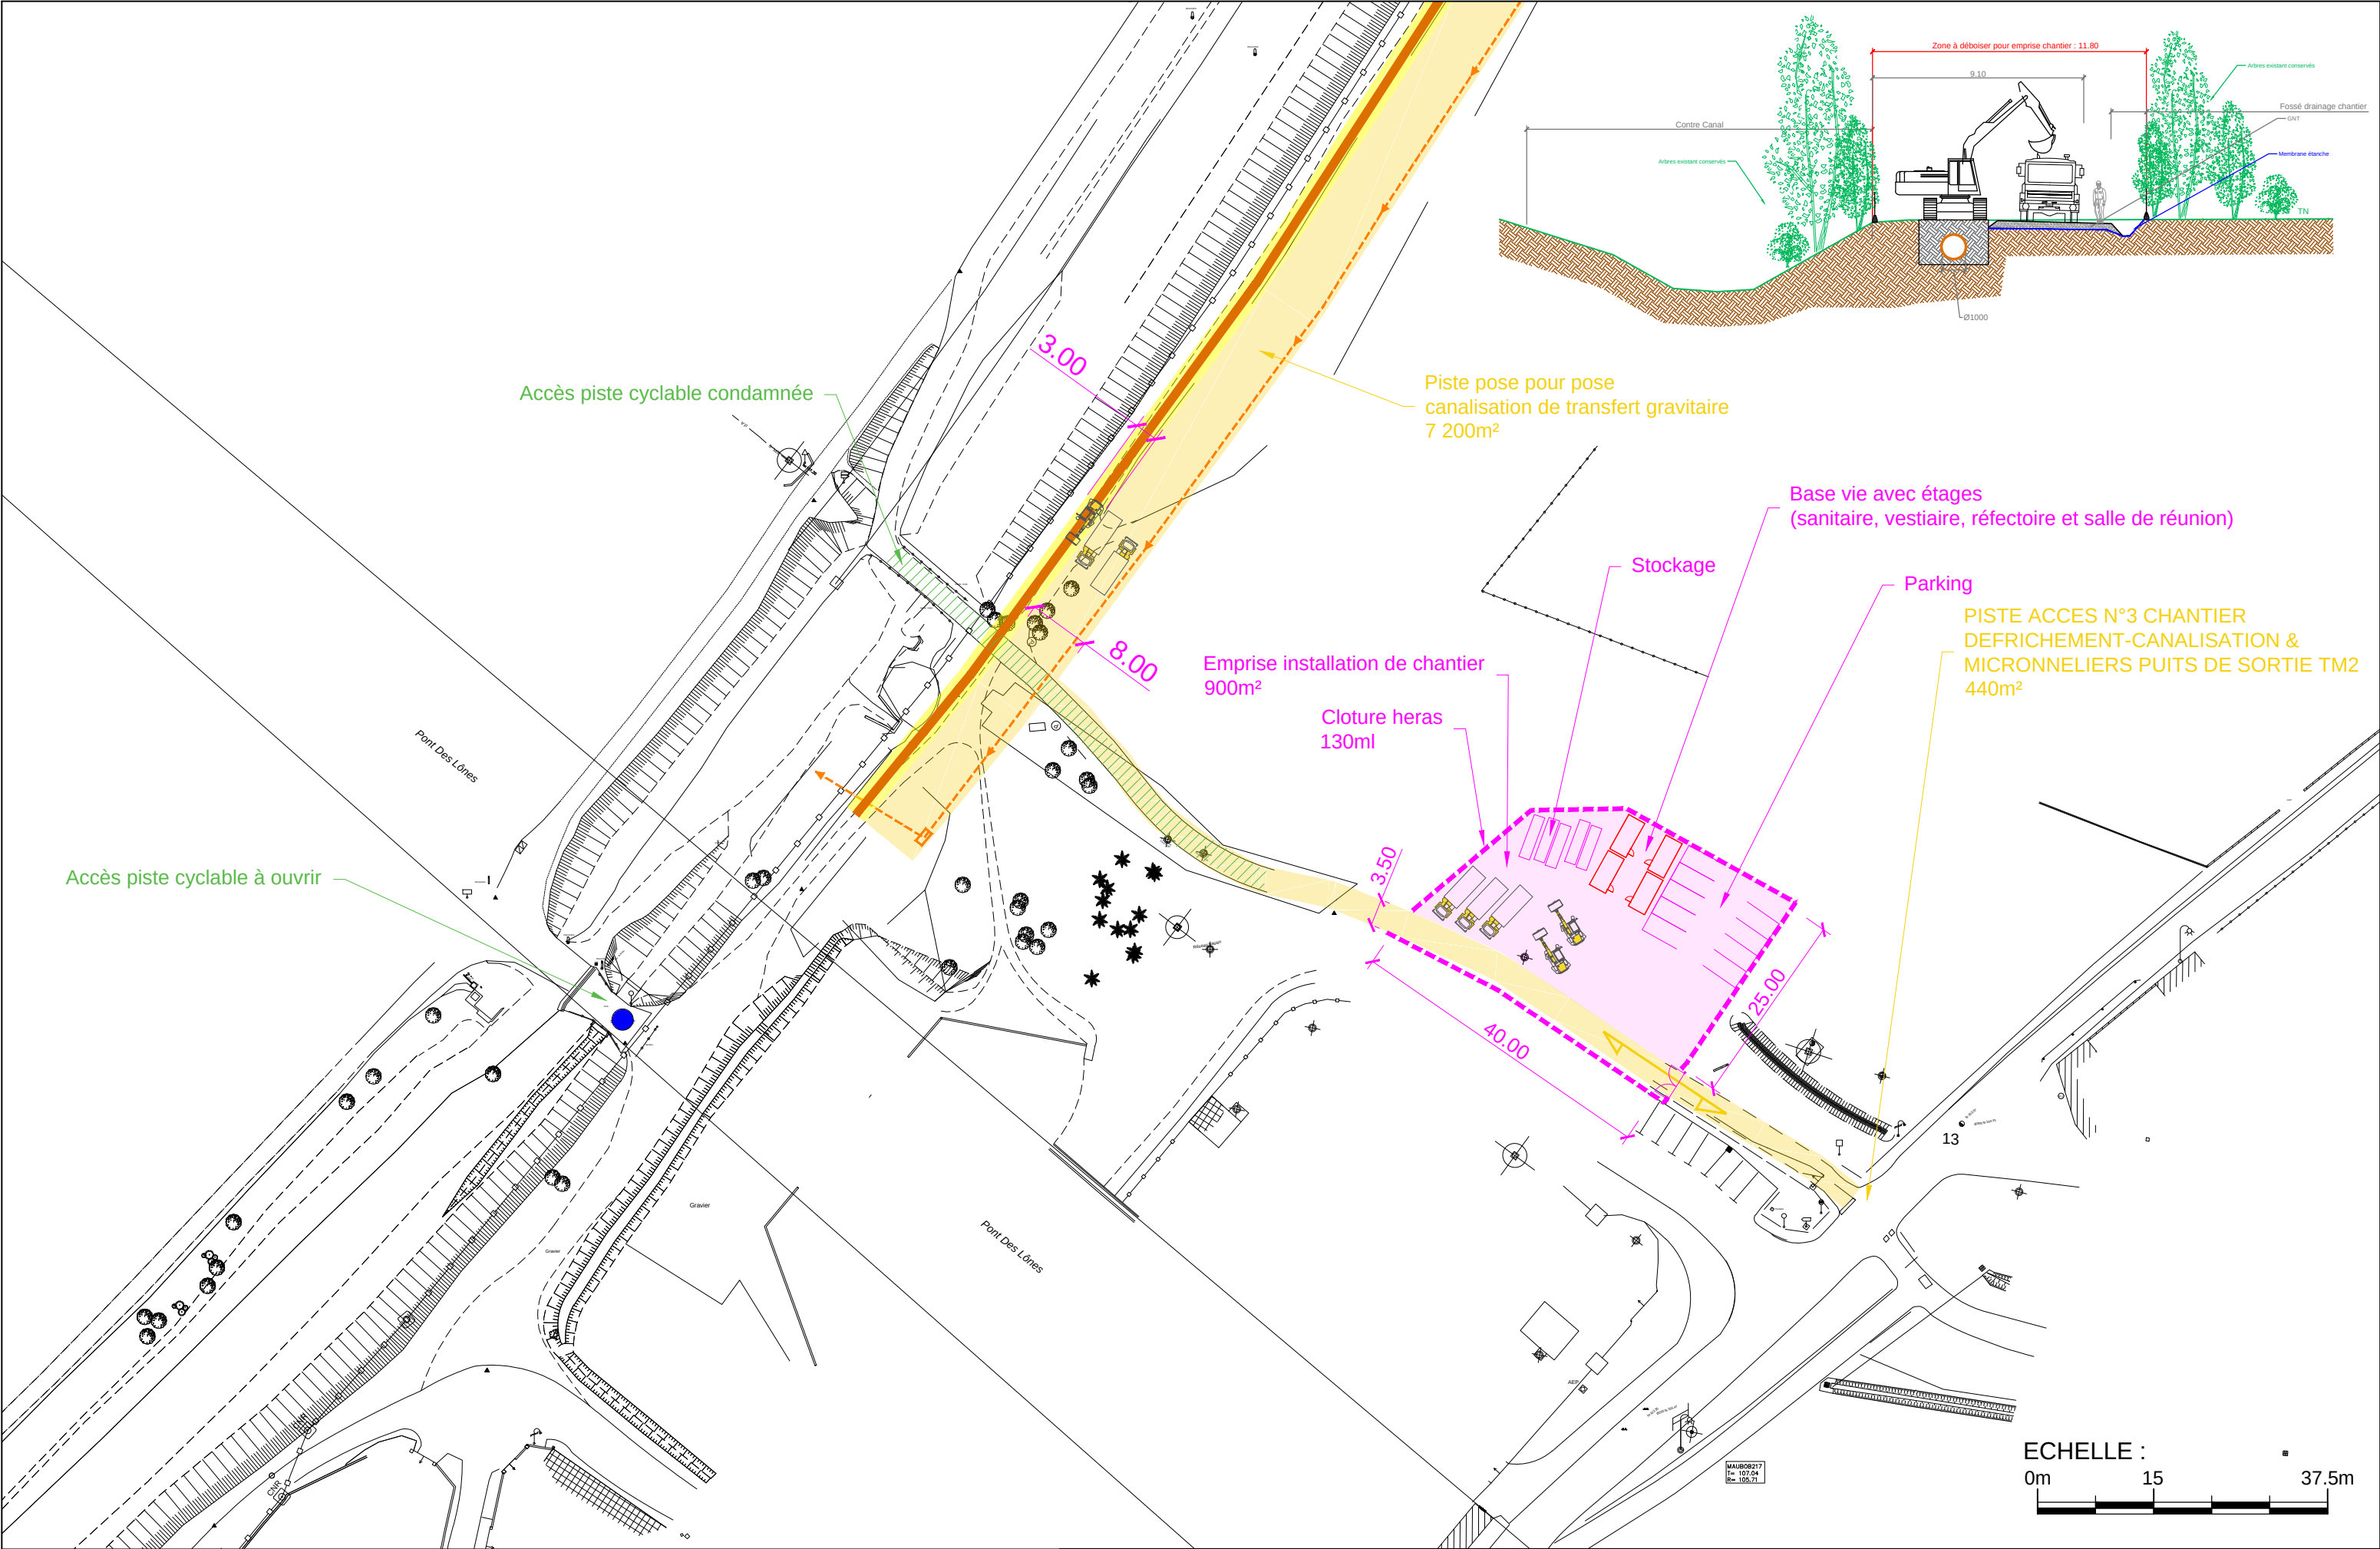


Indice	Date	Description	Etabli	Vérifié	Approuvé
A	28/05/26	Première édition	LDE	CCA	CCA

Echelle: 1/750					
Format: A3					
TRAVAUX DE RENFORCEMENT DU POSTE DE RELEVAGE DE L'EPERVIERE & CANALISATION DE TRANSFERT					
PIC : Transfert 2/2					
Phase	Marché	Spécialité	Type	Numéro	Ind
PRO	CANA	EU	PM	1-105.5	A

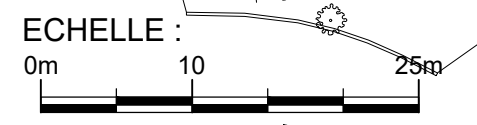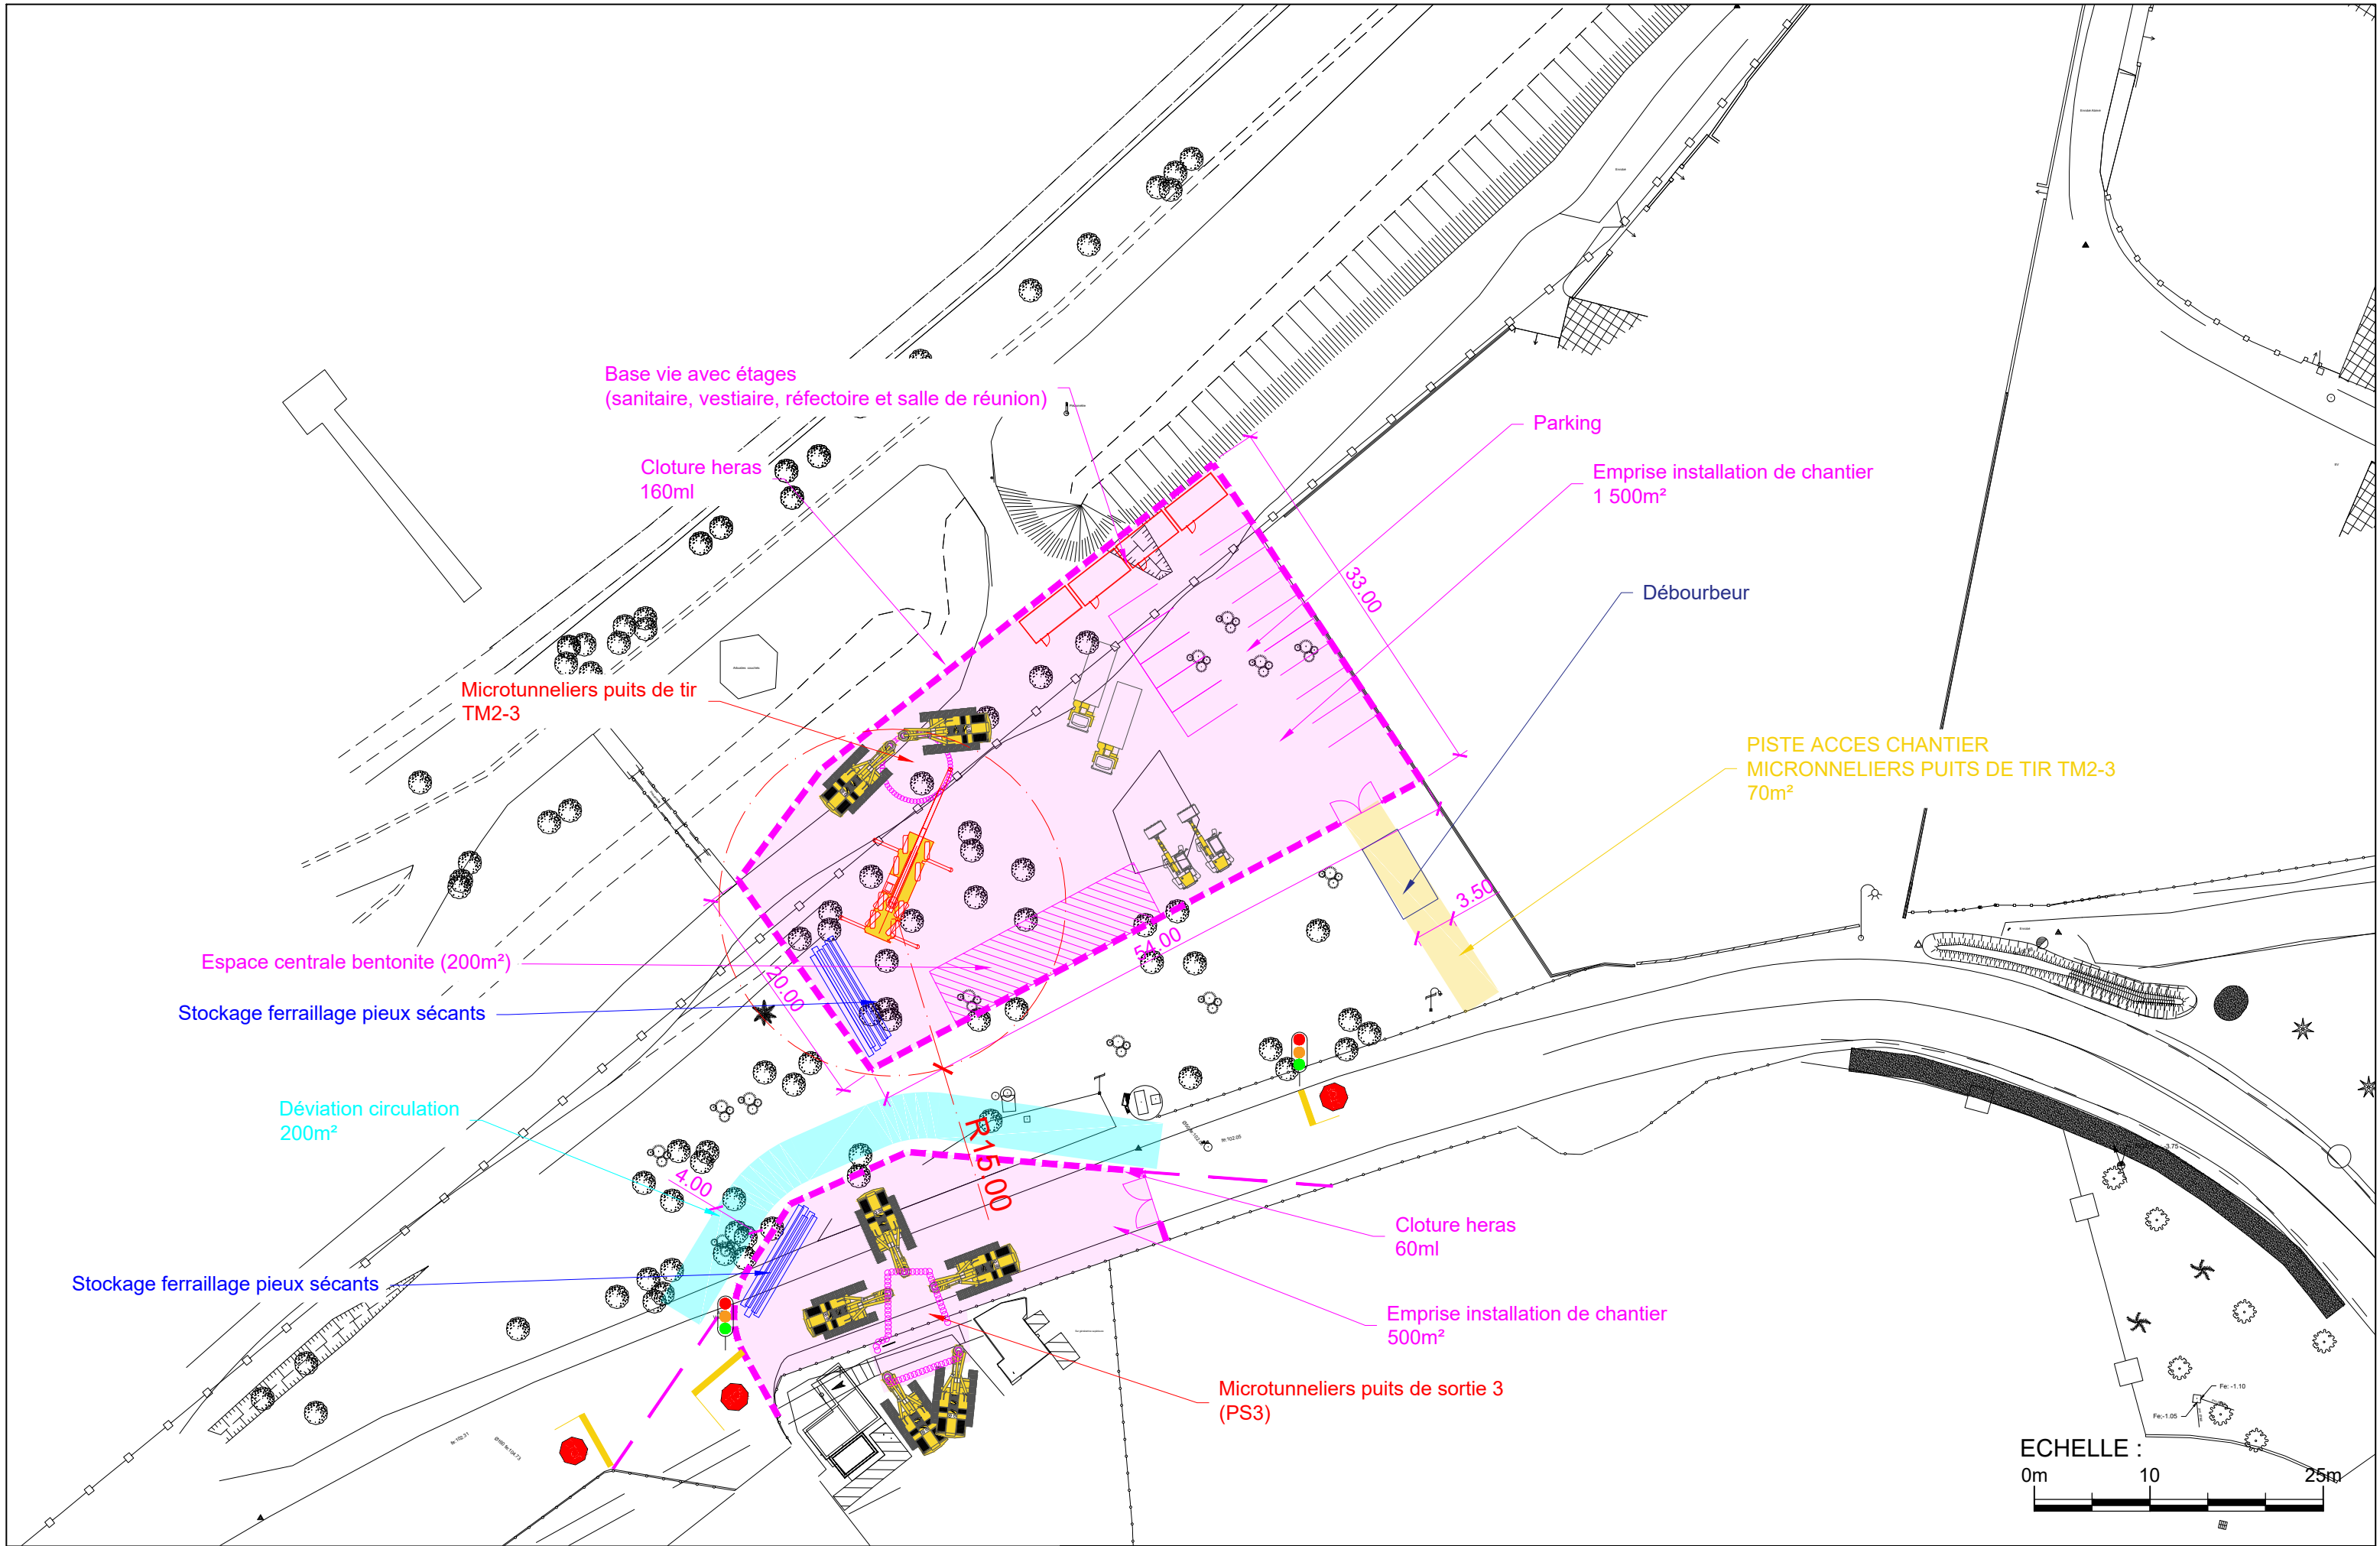


Indice	Date	Description	Etabli	Vérifié	Approuvé
A	28/05/26	Première édition	LDE	CCA	CCA

Echelle: 1/500	TRAVAUX DE RENFORCEMENT DU POSTE DE RELEVAGE DE L'EPERVIERE & CANALISATION DE TRANSFERT					
	PIC : Pieux sécants microtunneliers TM2-3 (1/2)					
Format: A3	Phase	Marché	Spécialité	Type	Numéro	Ind
	PRO	PR	EU	PM	1-105.6	A

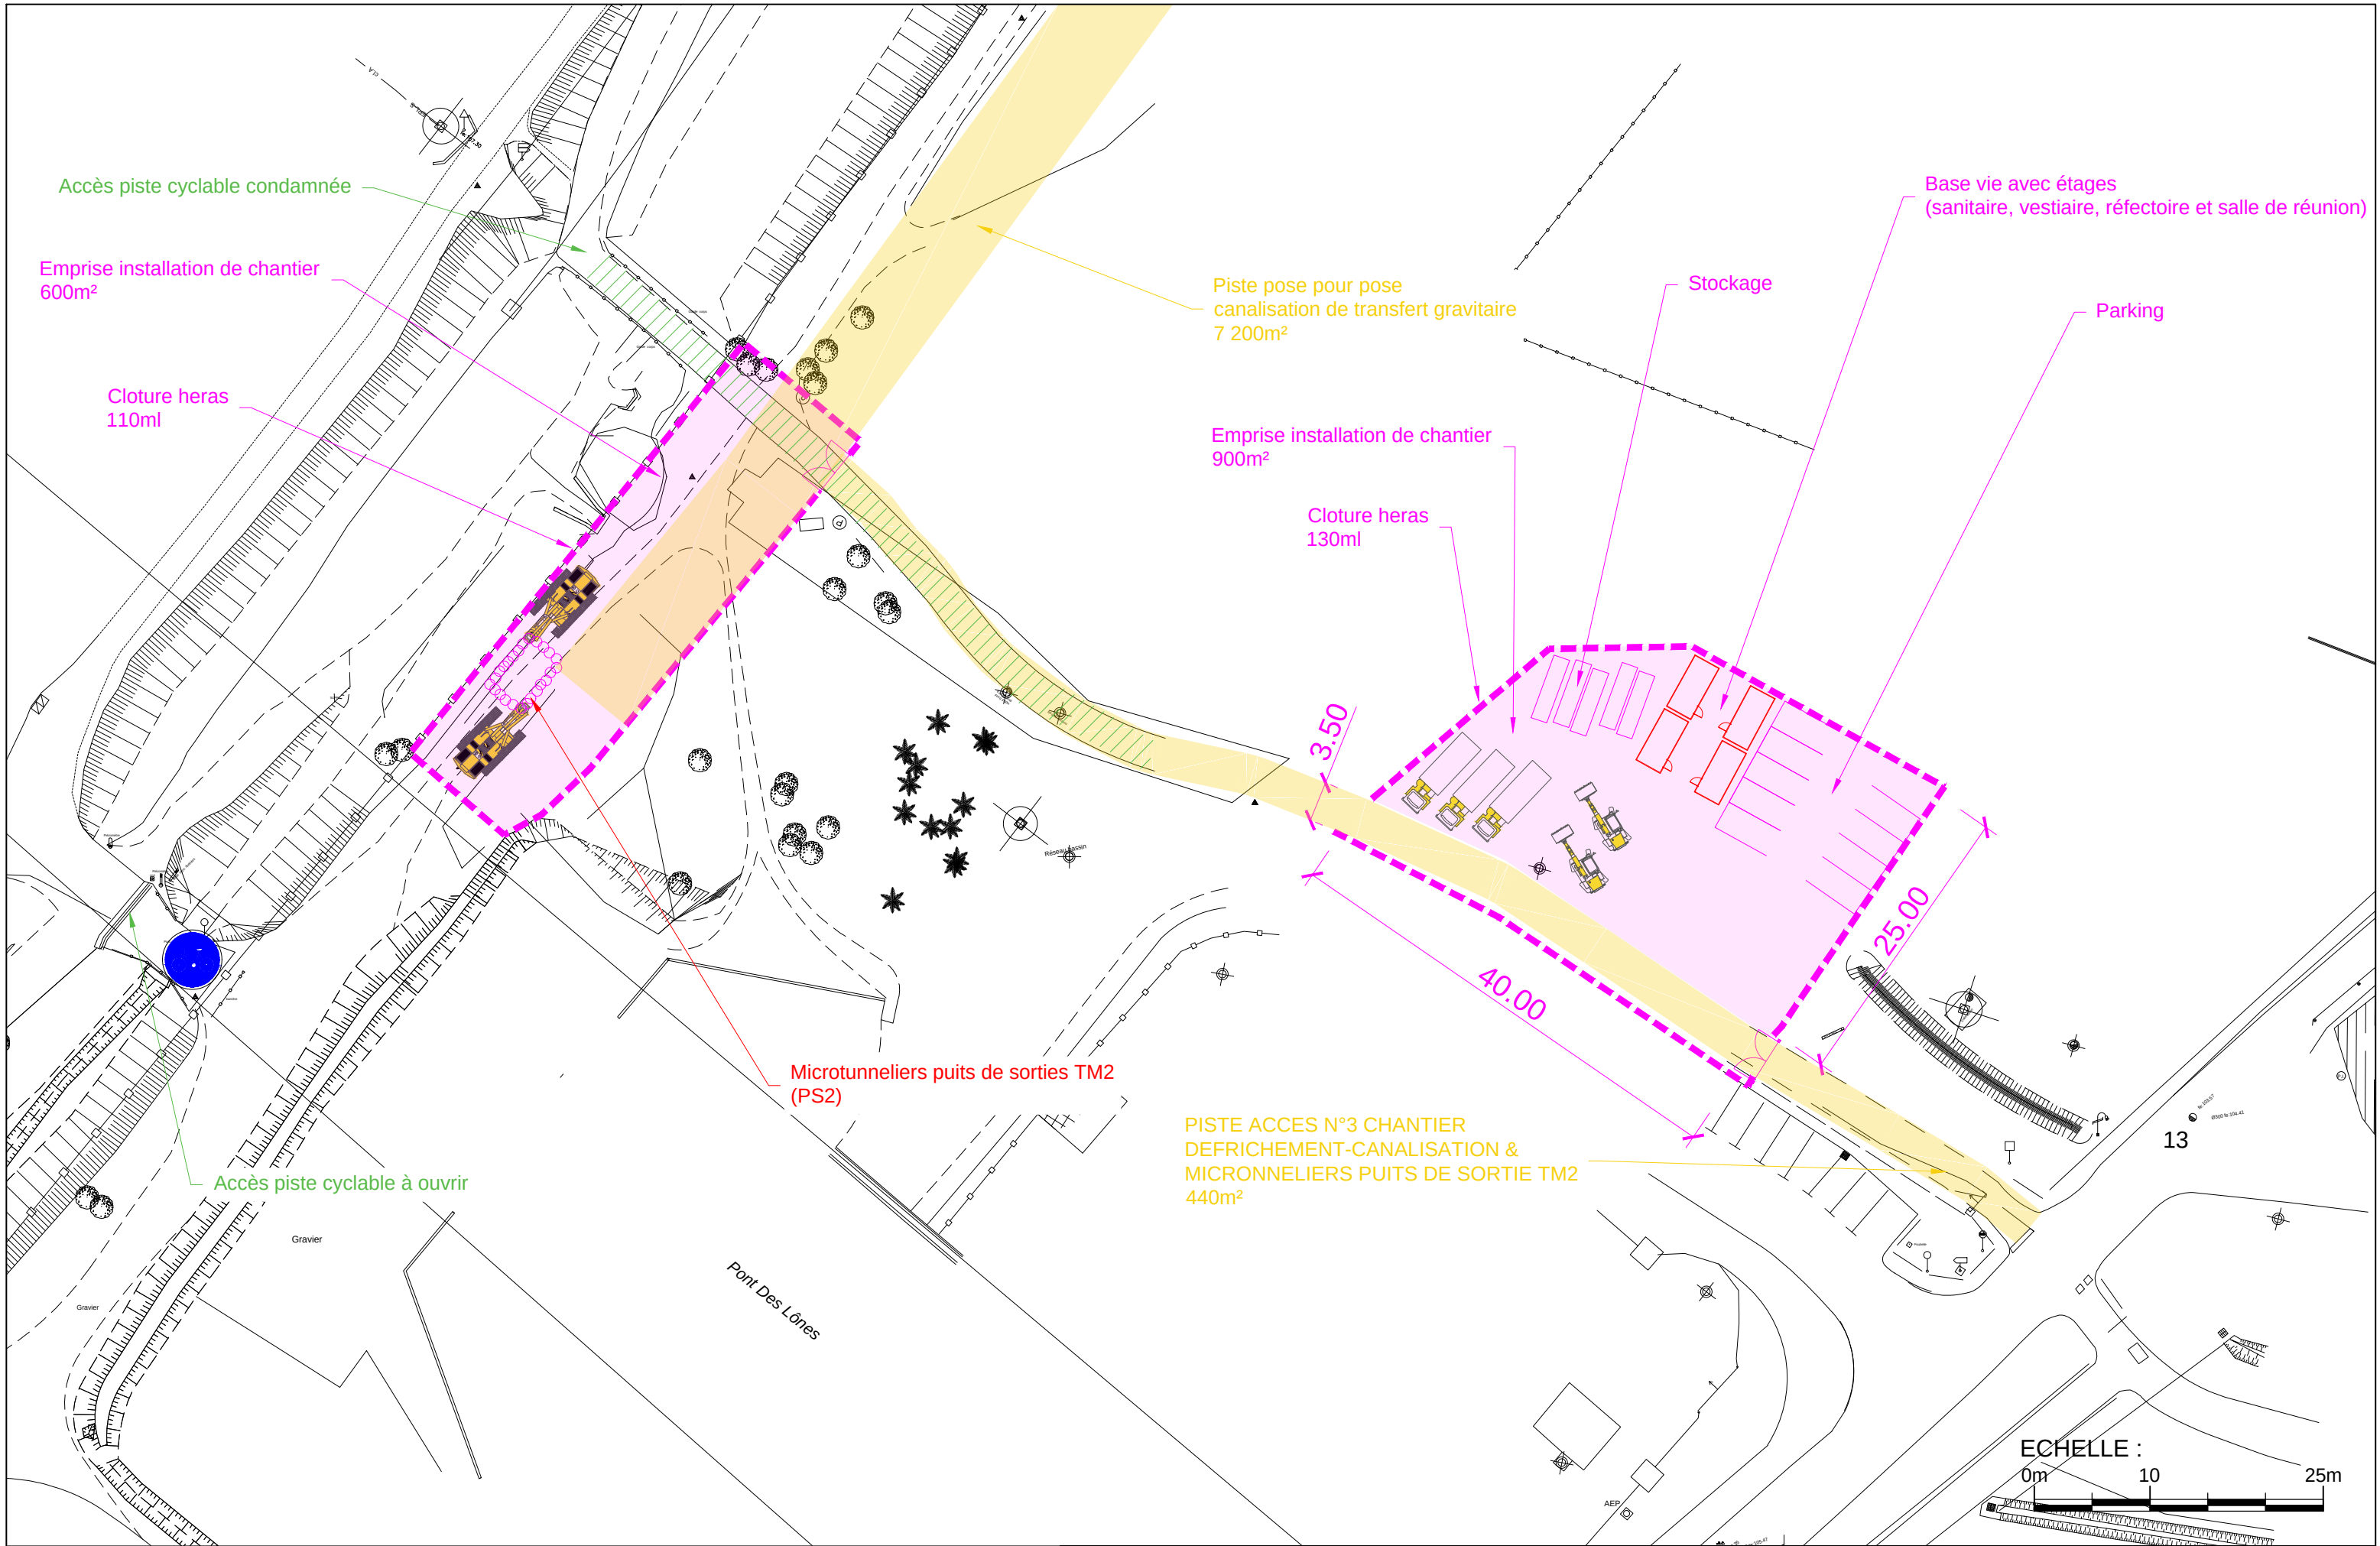

		Indice	Date	Description	Etabli	Vérifié	Approuvé	Echelle: 1/500 Format: A3	TRAVAUX DE RENFORCEMENT DU POSTE DE RELEVAGE DE L'EPERVIERE & CANALISATION DE TRANSFERT PIC : Pieux sécants microtunneliers TM2-3 (2/2)					
		A	28/05/26	Première édition	LDE	CCA	CCA		Phase	Marché	Spécialité	Type	Numéro	Ind
									PRO	PR	EU	PM	1-105.7	A

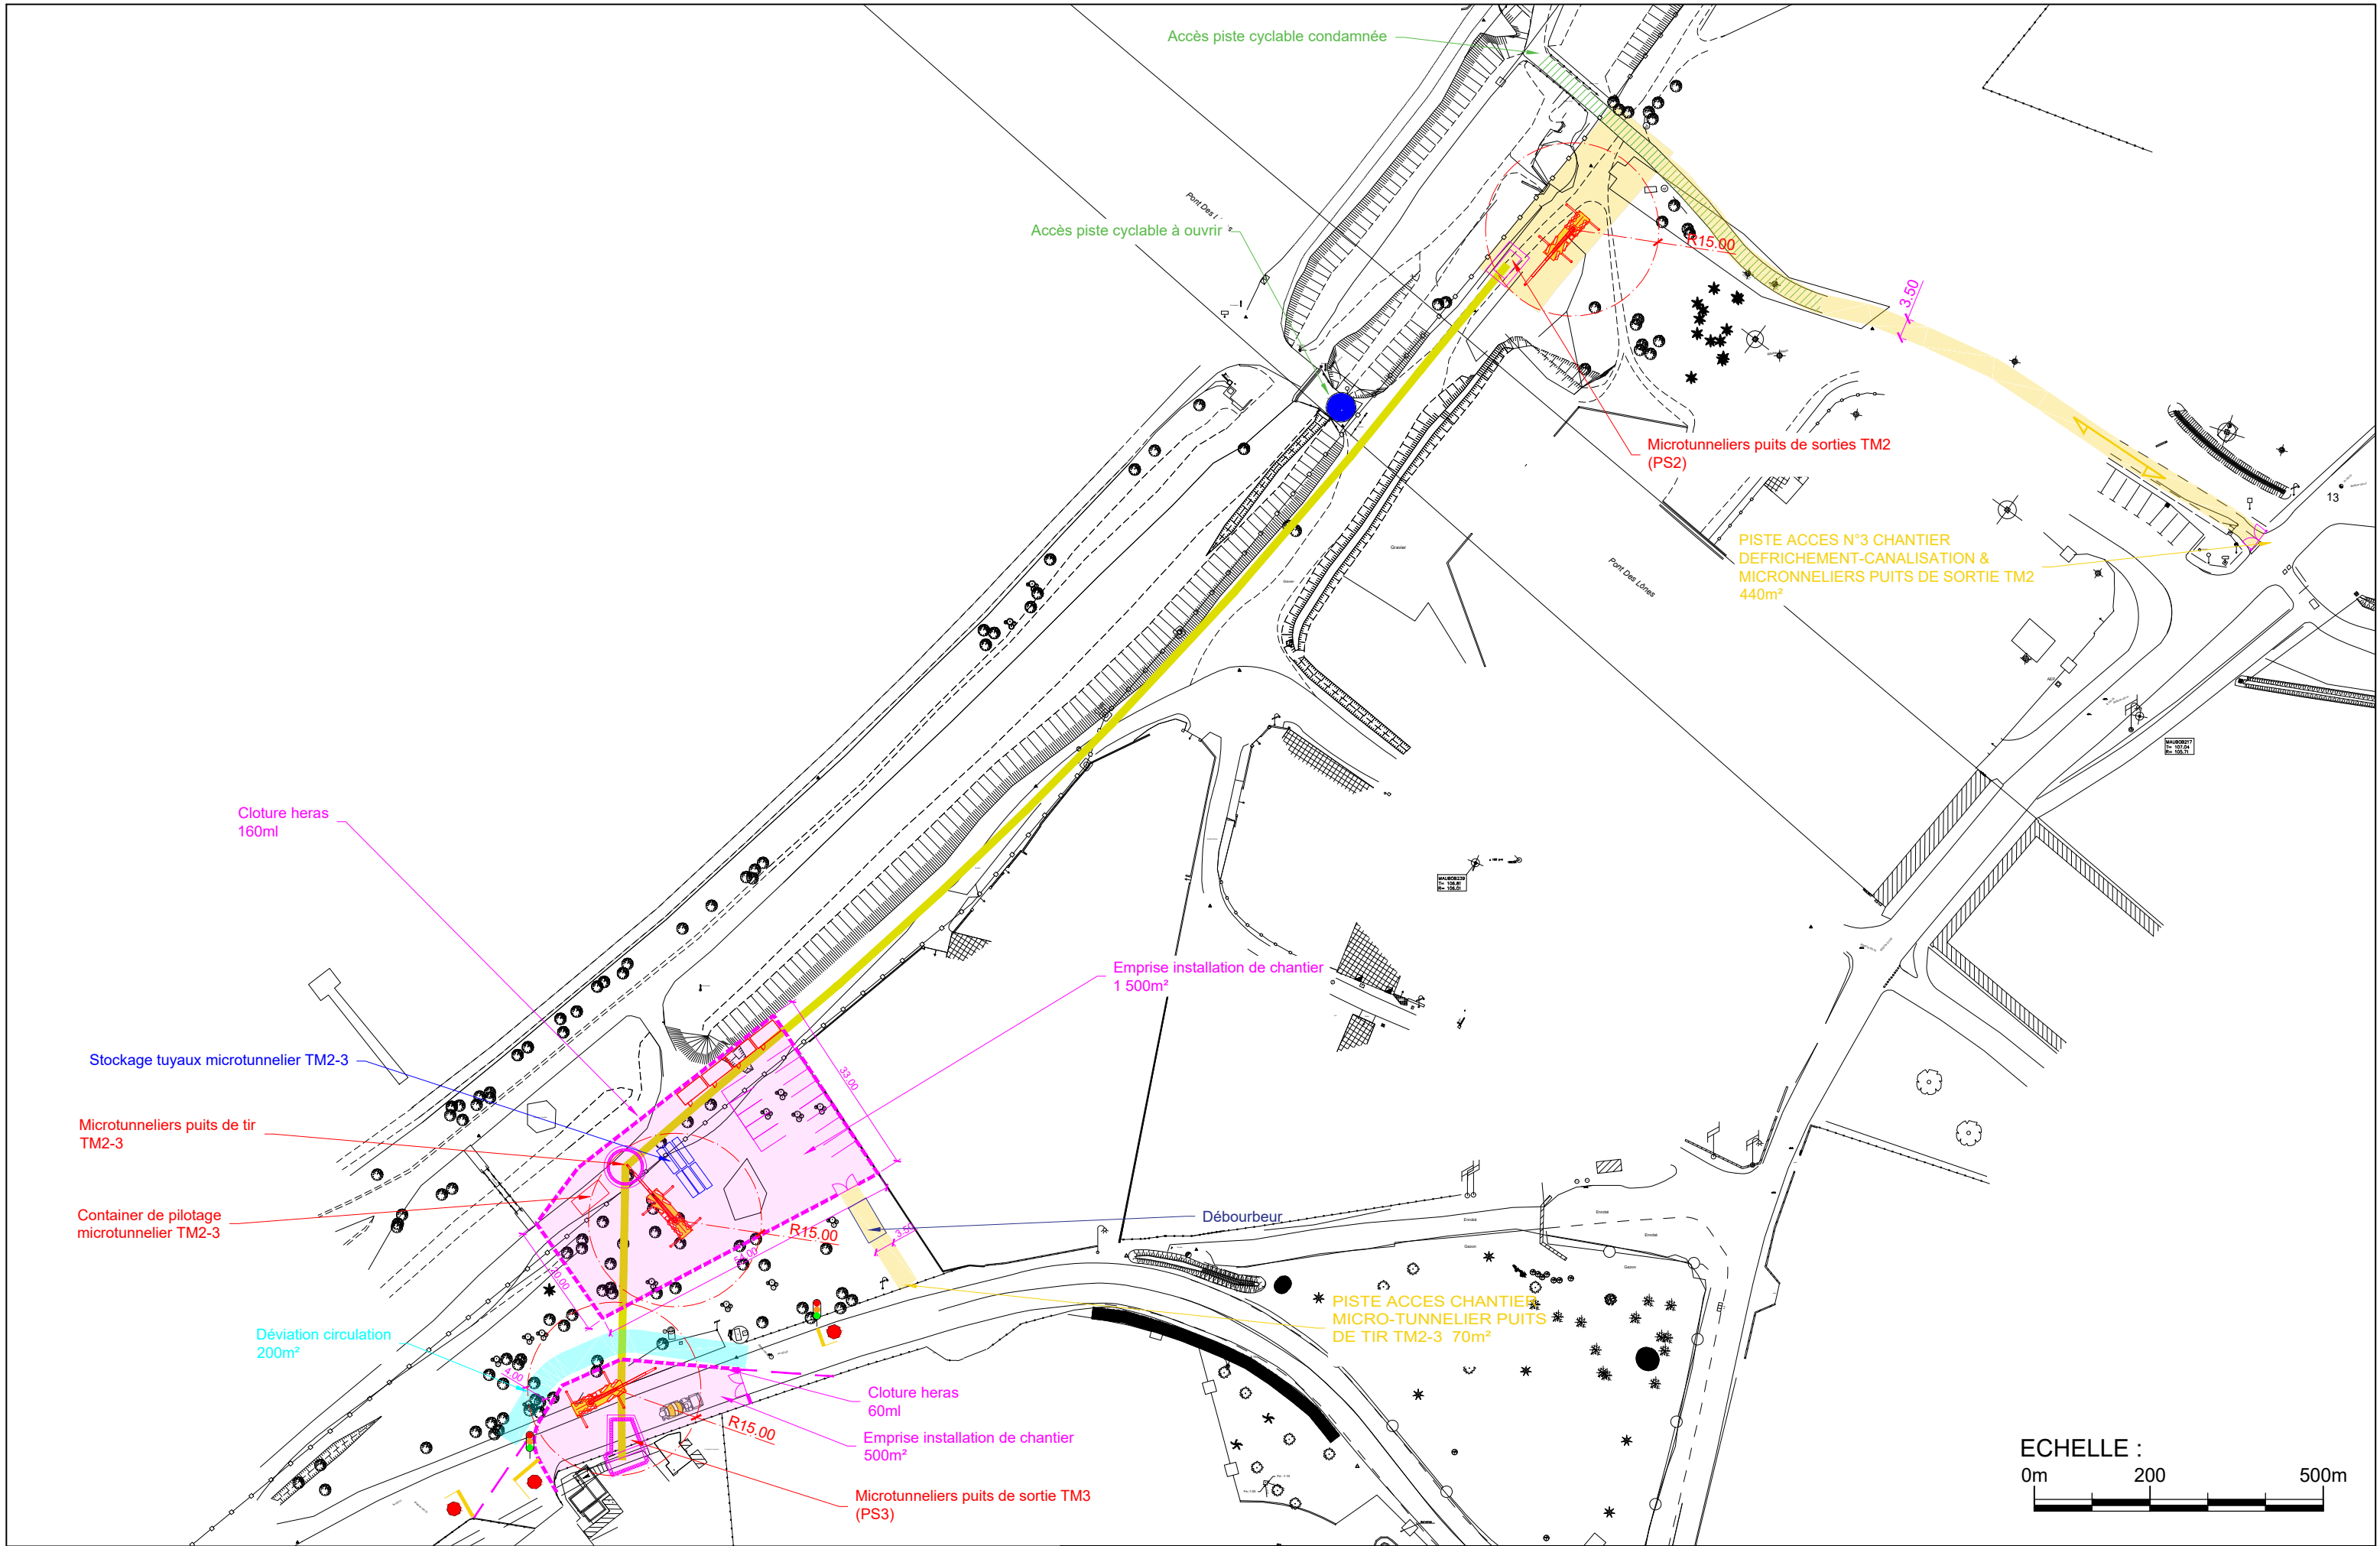

  	Indice	Date	Description	Etabli	Vérifié	Approuvé	Echelle:	TRAVAUX DE RENFORCEMENT DU POSTE DE RELEVAGE DE L'EPERVIERE & CANALISATION DE TRANSFERT PIC : Microtunneliers TM2-3						
	A	28/05/26	Première édition	LDE	CCA	CCA	1/1000							
							Format: A3	Phase	Marché	Spécialité	Type	Numéro	Ind	
								PRO	CANA	EU	PM	1-105.8	A	
								BIL1008405_P1 EPERVIERE_PRO DCE-V0.DWG						