


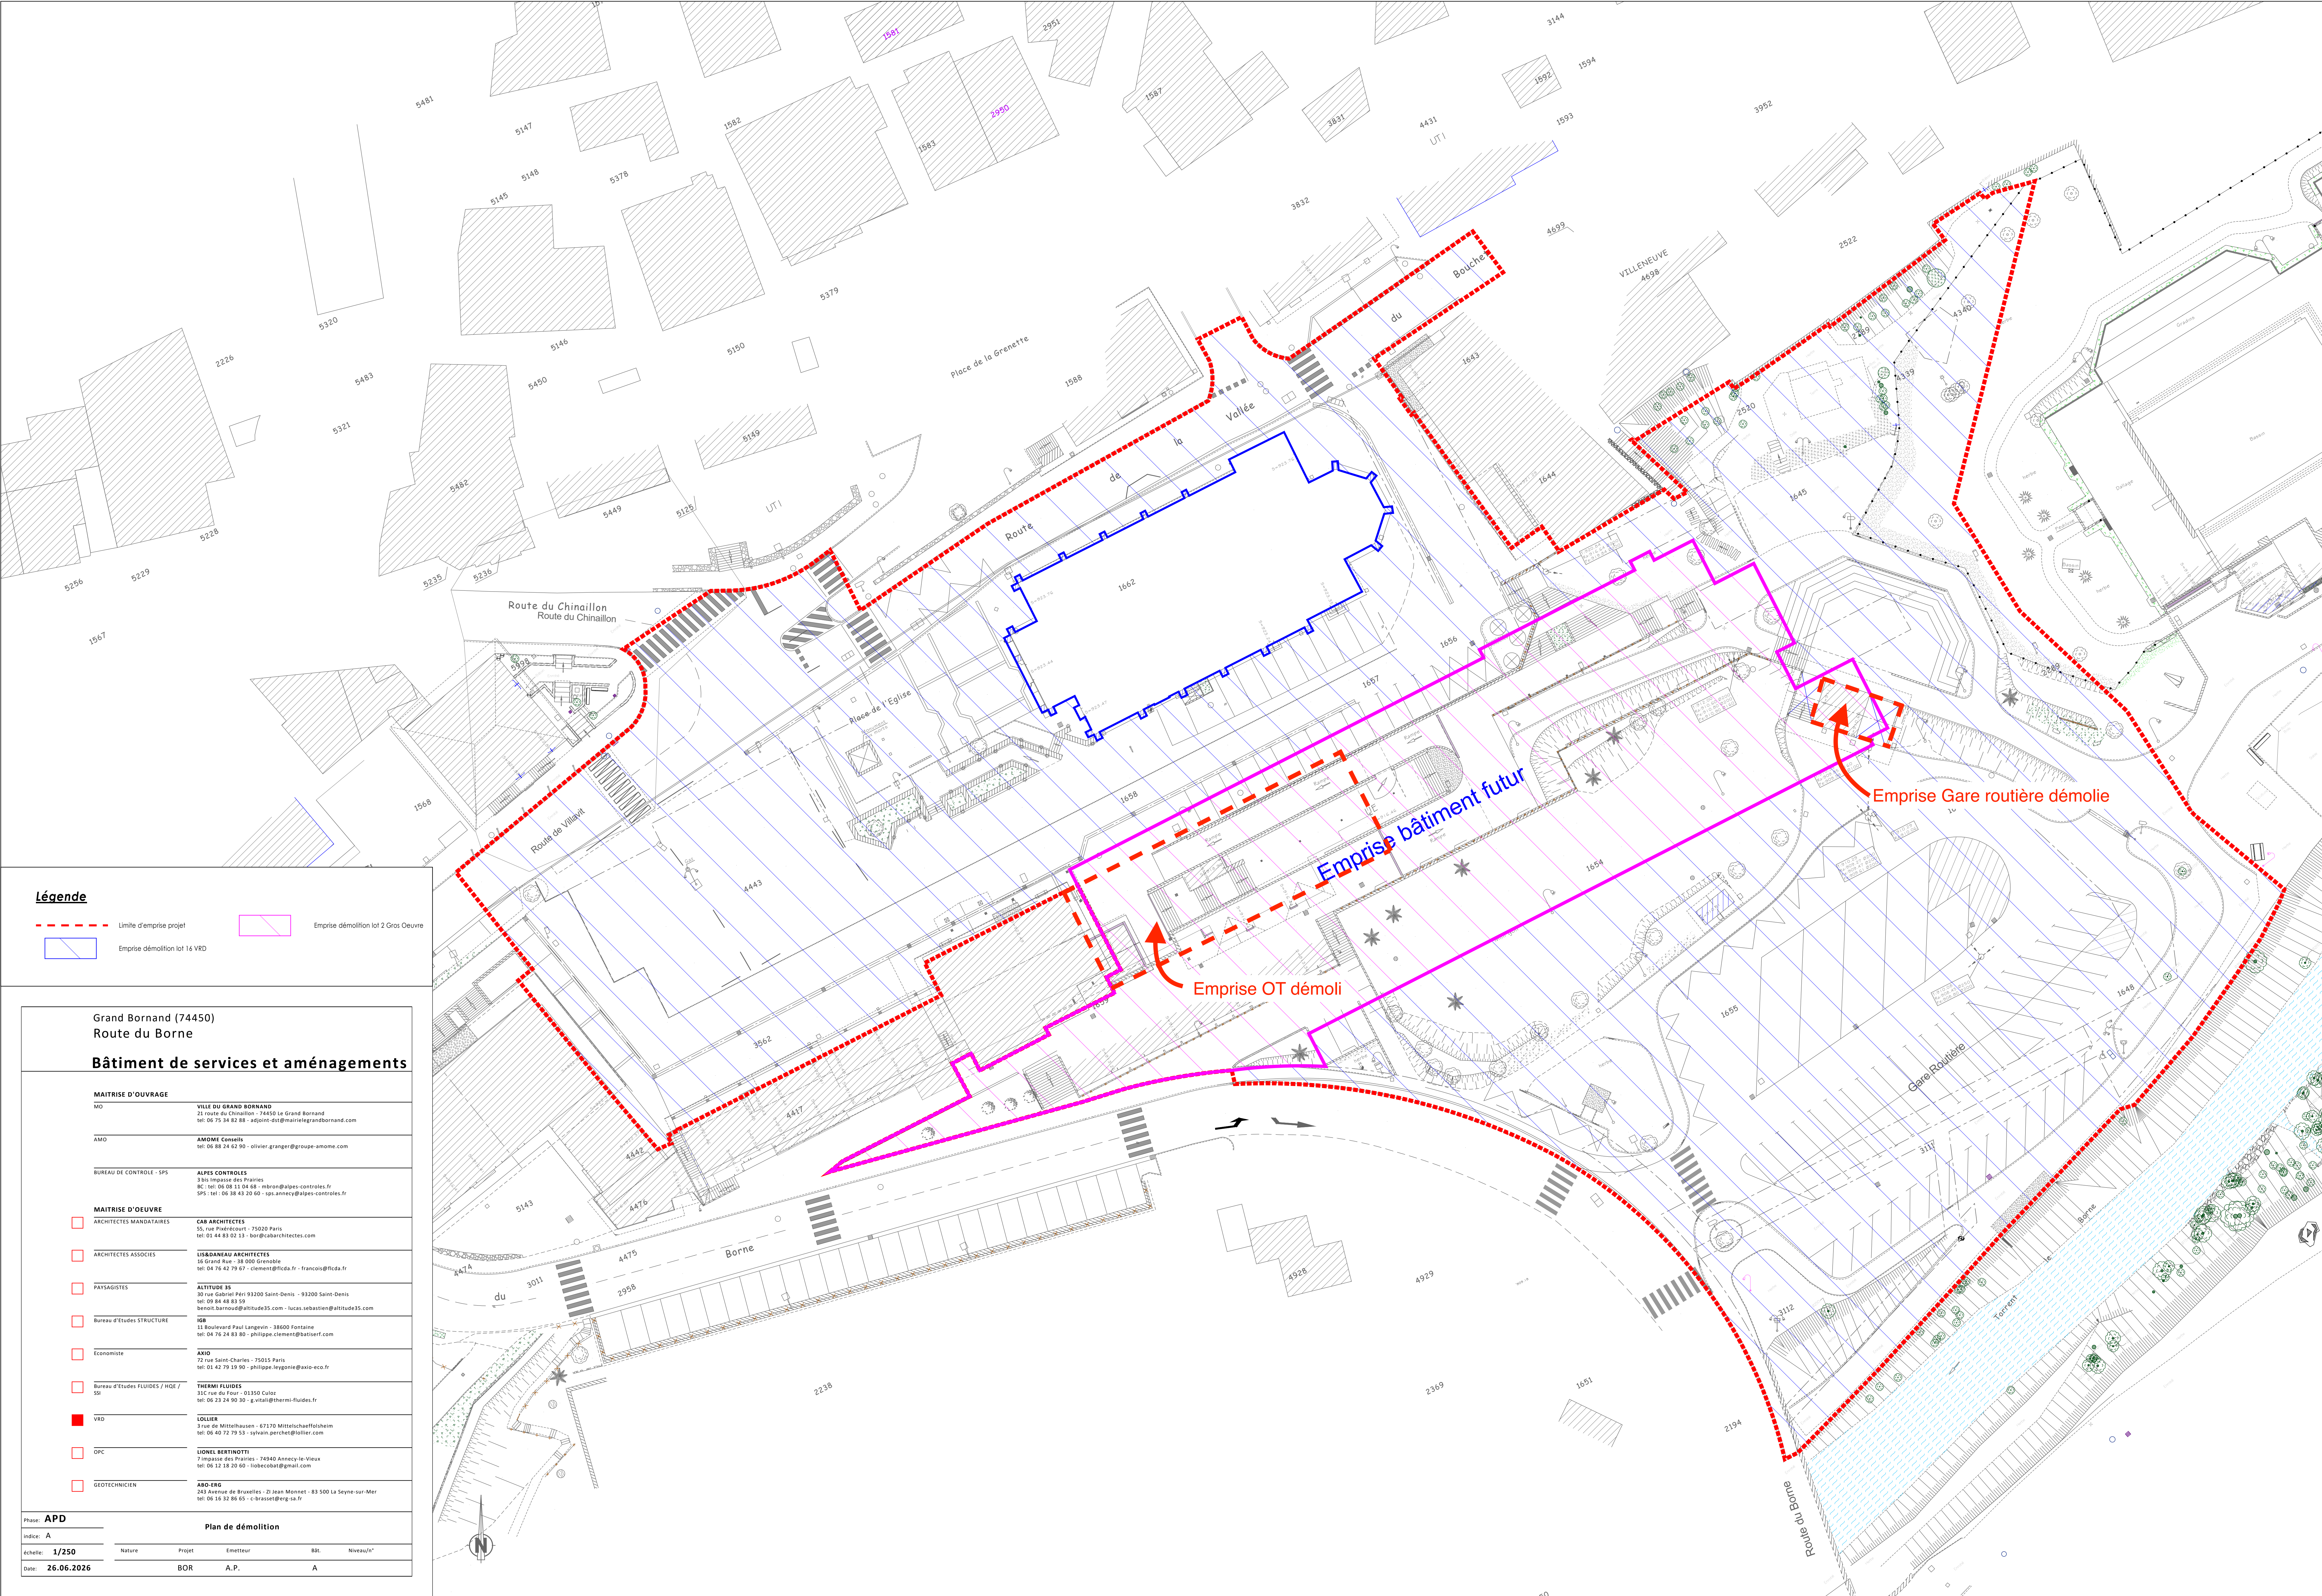

Légende

- Limite d'emprise projet
- Emprise démolition lot 2 Gros Oeuvre
- Emprise démolition lot 16 VRD

Grand Bornand (74450)  
Route du Borne

Bâtiment de services et aménagements

|   |   |
|---|---|
| MAÎTRISE D'OUVRAGE   |   |
| MO   | VILLE DU GRAND BORNAND<br>21 route du Chinallon - 74450 Le Grand Bornand<br>tel: 06 75 34 42 86 - sjoir@villegrandbornand.com                                     |
| AMO   | AMOMIE Conseil<br>tel: 06 88 24 42 90 - silvian.granger@amomie.com                                                                                                |
| BUREAU DE CONTRÔLE - SPS   |   |
| ALPES CONTRÔLES<br>3 bis Impasse des Prairies<br>80 - tel: 06 08 21 04 04 - marion@alpes-contrôles.fr<br>SPS - tel: 06 38 43 20 60 - sjoir@alpes-contrôles.fr |   |
| MAÎTRISE D'OEUVRE   |   |
| ARCHITECTES MANDATAIRES   | CAB ARCHITECTES<br>55, rue Prieuré - 75020 Paris<br>tel: 01 44 83 02 15 - ben@cabarchitectes.com                                                                  |
| ARCHITECTES ASSOCIÉS   | LIGANDAU ARCHITECTES<br>10 Grand Rue - 38100 Grenoble<br>tel: 04 76 42 79 67 - clement@ligandau.fr - francois@ligandau.fr                                         |
| PAYSAGISTES   | ALTITUDE 35<br>30 rue Gabriel Péri 93200 Saint-Denis - 93200 Saint-Denis<br>tel: 09 64 48 83 59<br>benoit.barnoud@altitude35.com - lucas.sebastien@altitude35.com |
| Bureau d'Etudes STRUCTURE   | IGB<br>11 Boulevard Paul Langevin - 38600 Fontaine<br>tel: 04 76 24 83 80 - philippe.clement@batiest.com                                                          |
| Economiste   | AXIO<br>72 rue Saint-Charles - 75015 Paris<br>tel: 01 42 78 38 50 - philippe.lengon@axio-eco.fr                                                                   |
| Bureau d'Etudes FLUIDES / HGE / SSI   | THERMI FLUIDES<br>35C rue du Four - 01350 Coloz<br>tel: 06 23 24 90 30 - g.vital@thermi-fluides.fr                                                                |
| VRD   | LOLLIER<br>3 rue de Mittelhausen - 67170 Mittelhausen<br>tel: 06 40 72 79 53 - sylvain.perrich@lollier.com                                                        |
| OPC   | LIONEL BERTINOTTI<br>7 Impasse des Prairies - 74440 Annecy-le-Vieux<br>tel: 06 12 18 20 60 - liobecobat@gmail.com                                                 |
| GEOTECHNIQUES   | ARD-ING<br>243 Avenue de Bruxelles - 21 Jean Monnet - 83 500 La Seyne-sur-Mer<br>tel: 06 10 31 88 65 - c.bruxel@ard-ing.fr                                        |

|                  |                    |        |          |      |           |
|------------------|--------------------|--------|----------|------|-----------|
| Phase: APD       | Plan de démolition |        |          |      |           |
| Indice: A        |                    |        |          |      |           |
| Arche: 1/250     | Nature             | Projet | Emetteur | Bât. | Niveau/nt |
| Date: 26.06.2026 | BOR                | A.P.   | A        |      |           |