


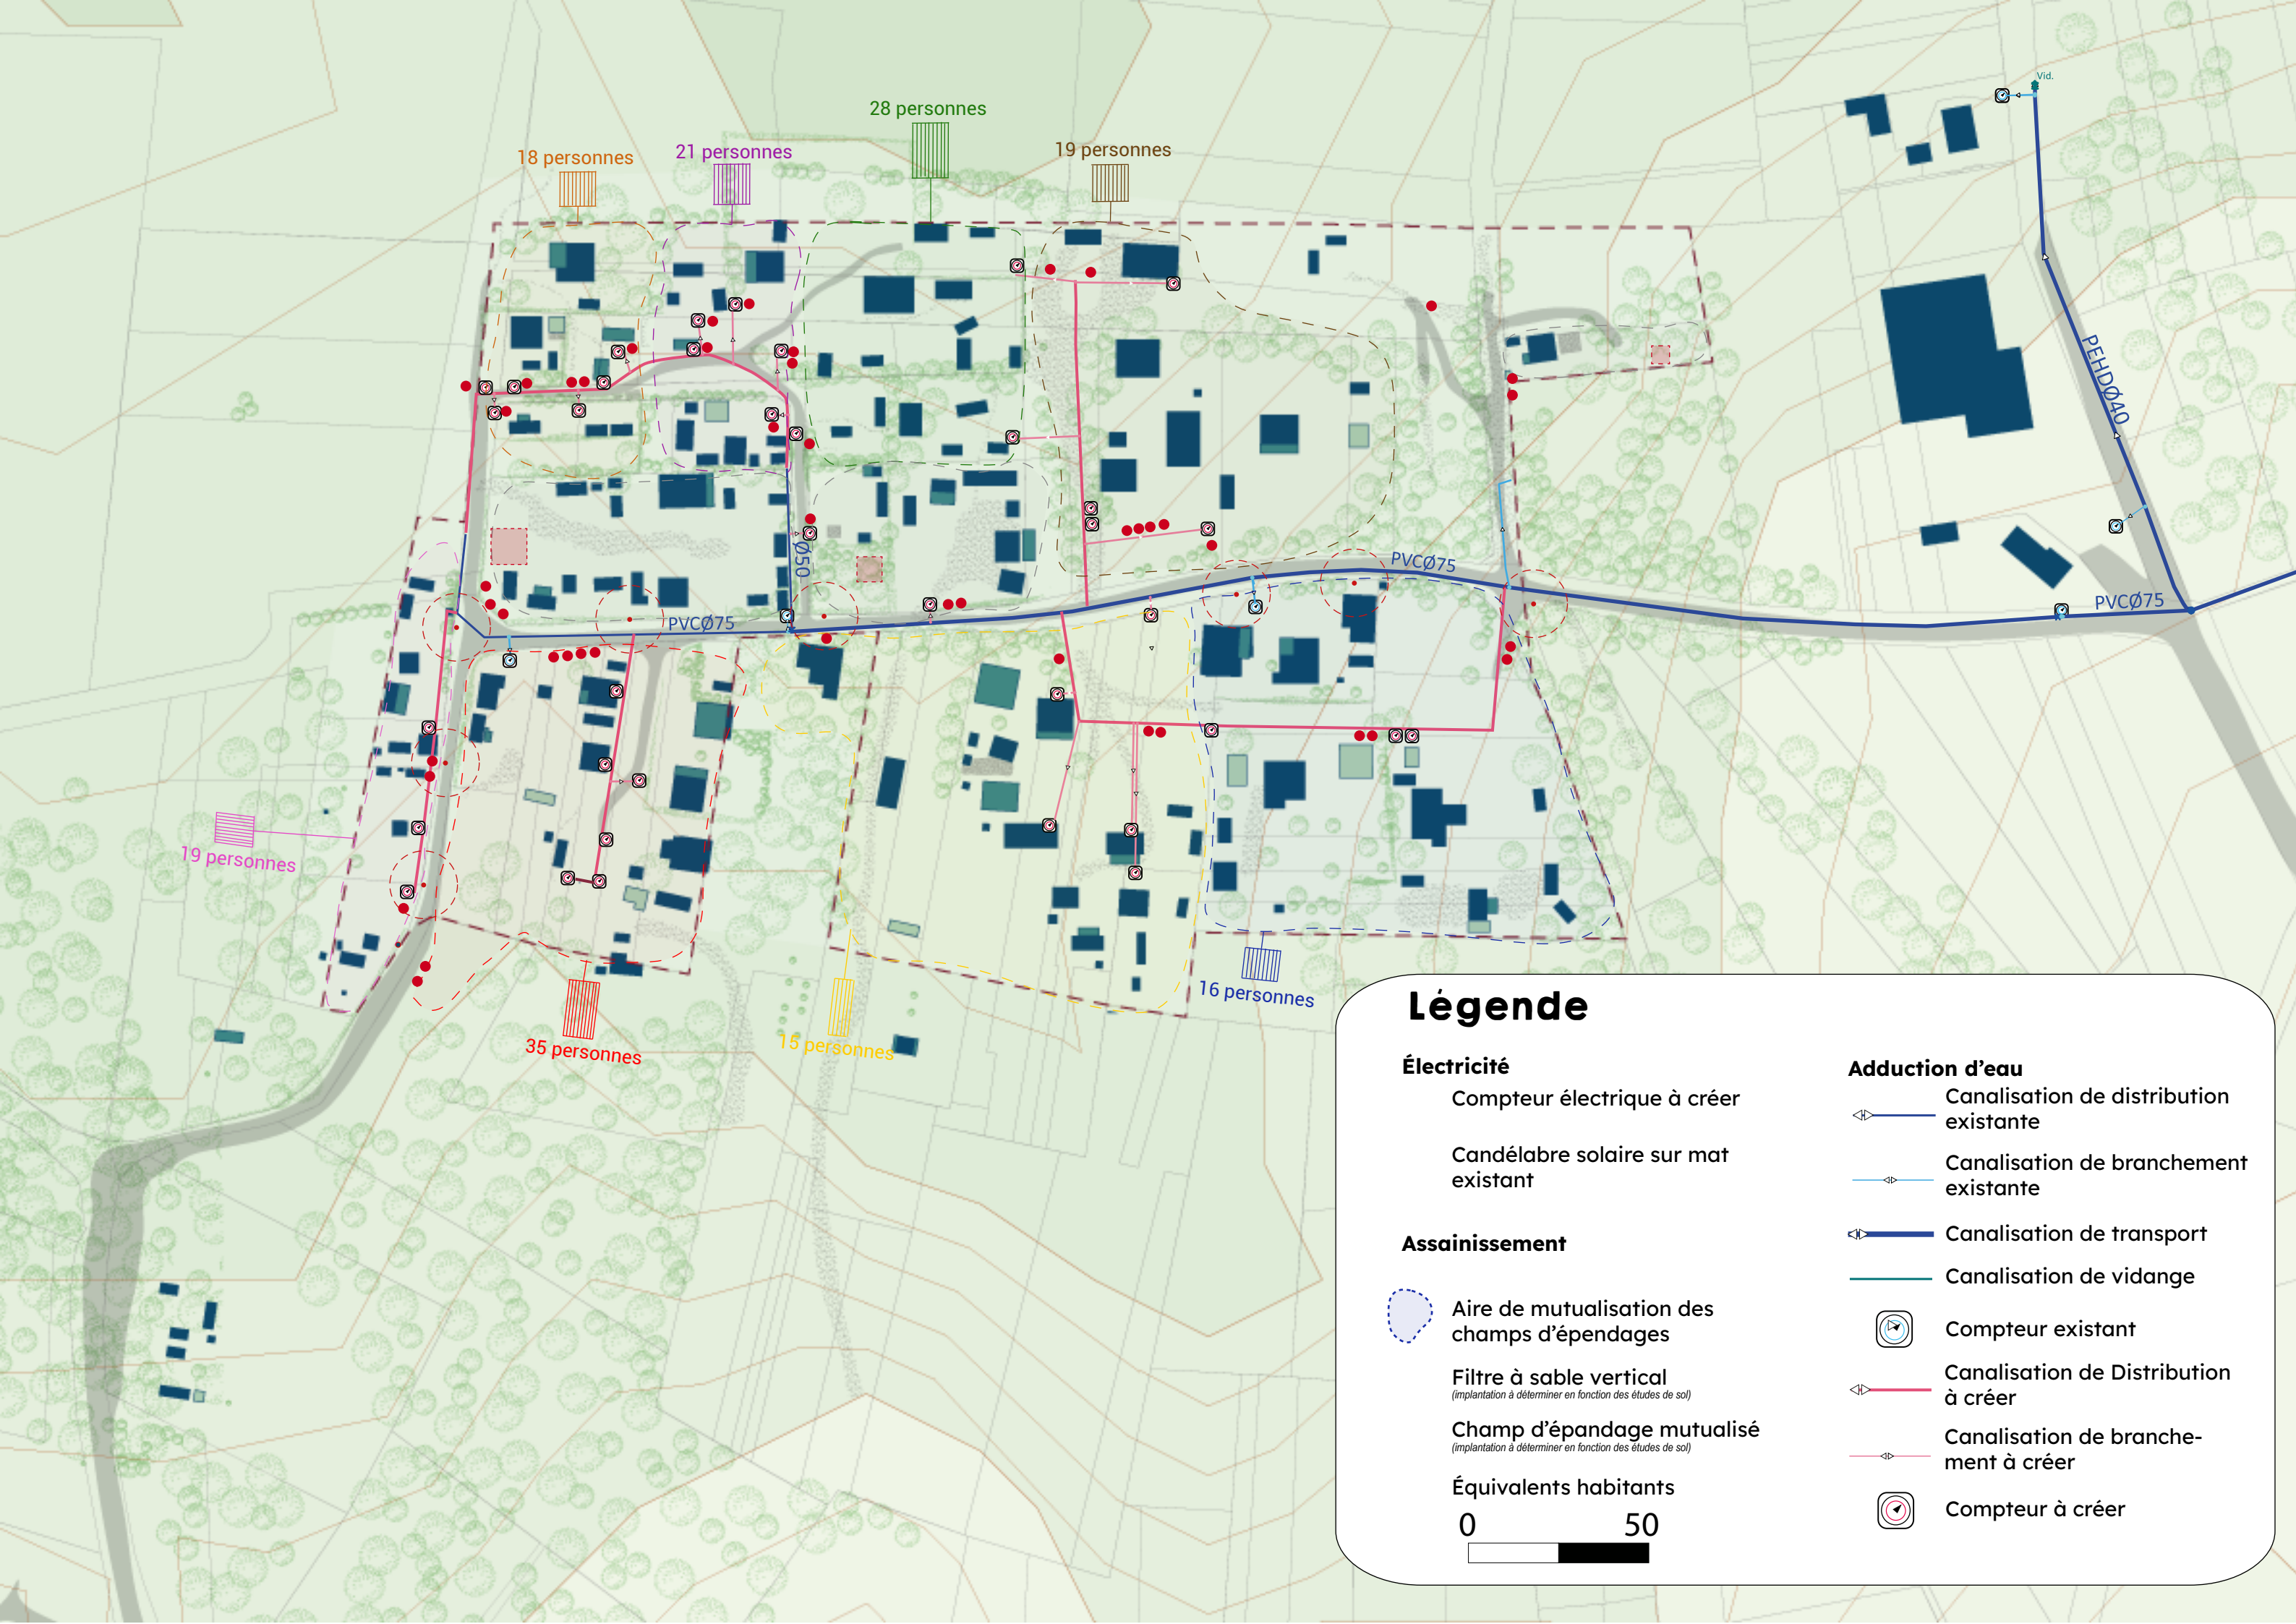

Légende

Électricité

Compteur électrique à créer

Candélabre solaire sur mat existant

Assainissement

Aire de mutualisation des champs d'épandages

Filtre à sable vertical
(implantation à déterminer en fonction des études de sol)

Champ d'épandage mutualisé
(implantation à déterminer en fonction des études de sol)

Équivalents habitants



Adduction d'eau

Canalisation de distribution existante

Canalisation de branchement existante

Canalisation de transport

Canalisation de vidange

Compteur existant

Canalisation de Distribution à créer

Canalisation de branchement à créer

Compteur à créer