

Déversoir sur le réseau après travaux

enne

Rue du Lienne

Rue de la Vilaine

Conduite à abandonner après travaux

Déversoir actuel sur le réseau


LEGENDE

Canalisation Eup générale à l'arrêt

Canalisation des Prop. Publics à l'arrêt

Canalisation à abandonner

104

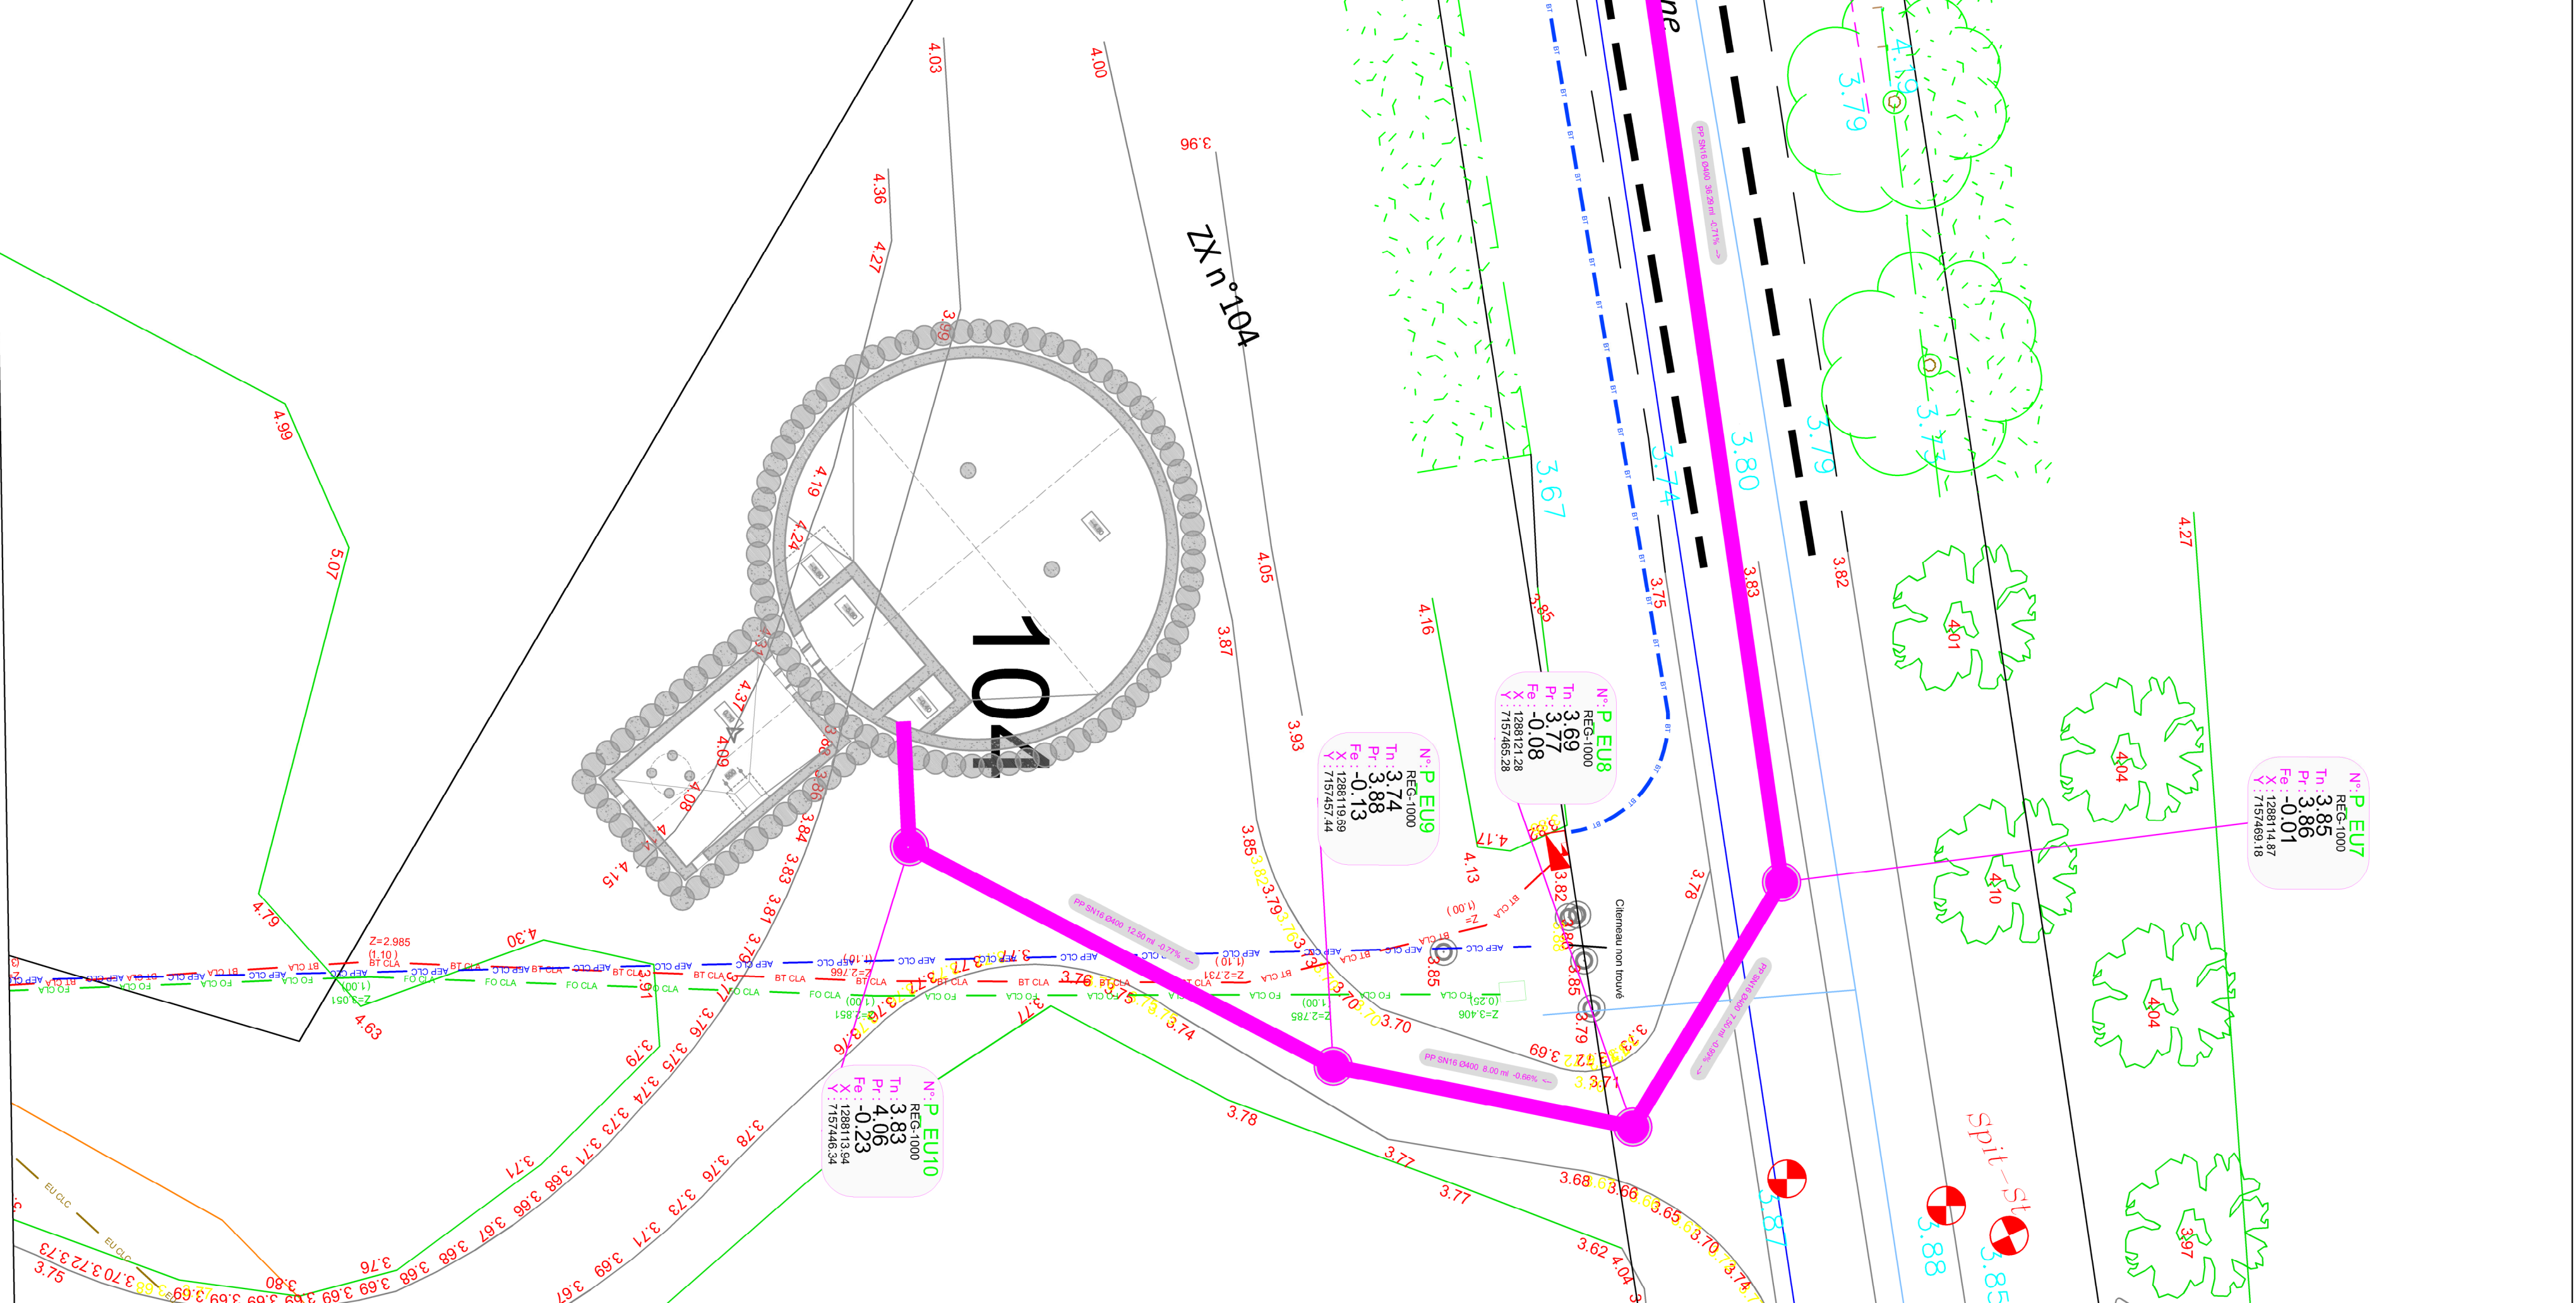

MATRISSE D'OUVRAGE

COMMUNAUTÉ D'AGGLOMÉRATION DE LA PRESQUÎLE DE GUÉRANDÉ ATLANTIQUE

COMMUNE DE PENESTIN

CRÉATION D'UN BASSIN TAMPON DES EAUX USEES EN AMONT DU POSTE DE RETOULEMENT LA VILAINE

MATRISSE D'ŒUVRE

MARCHÉ SUBSÉQUENT N° 1
PLAN PROJET

TITRE DU DOCUMENT		MARCHÉ SUBSÉQUENT N° 1	
PLAN PROJET			
B		B	
A		A	
C		C	
D		D	
