

Projet photovoltaïque de Genlis


Demande d'examen au cas par cas

Schéma en coupe des tables photovoltaïques



Vue de dessus*

*Projection dans le plan horizontal de panneaux de 2,38m par 1,134m inclinés à 15°

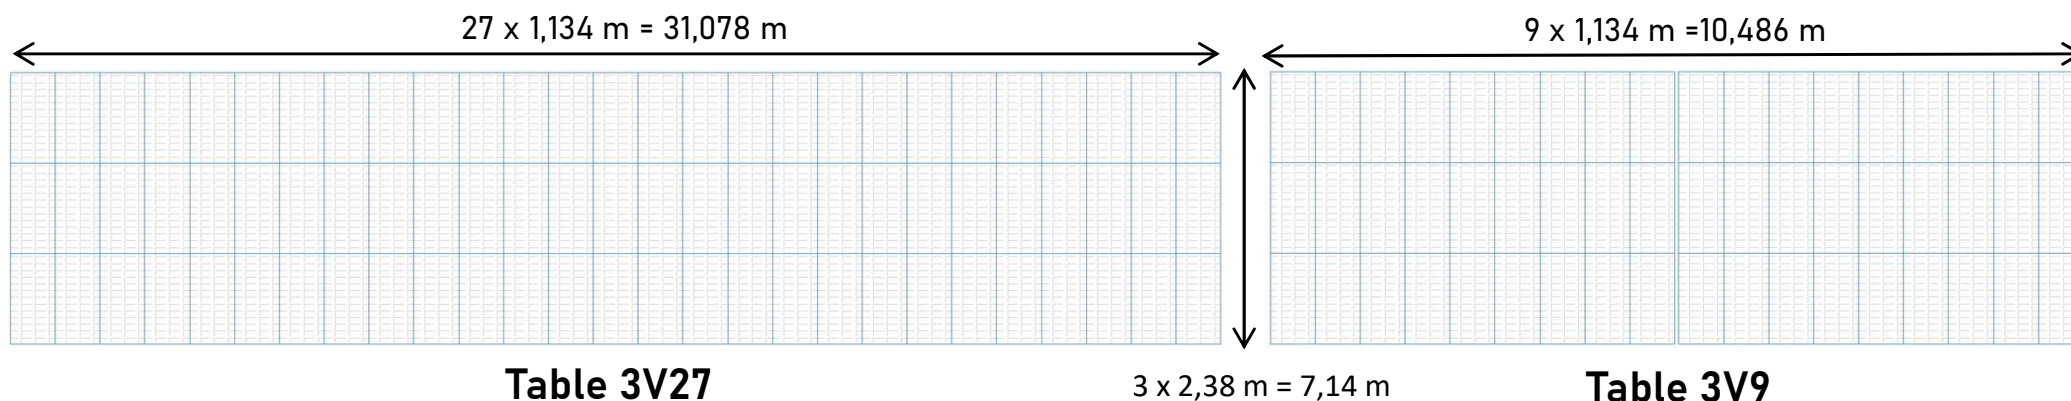

Vue de côté

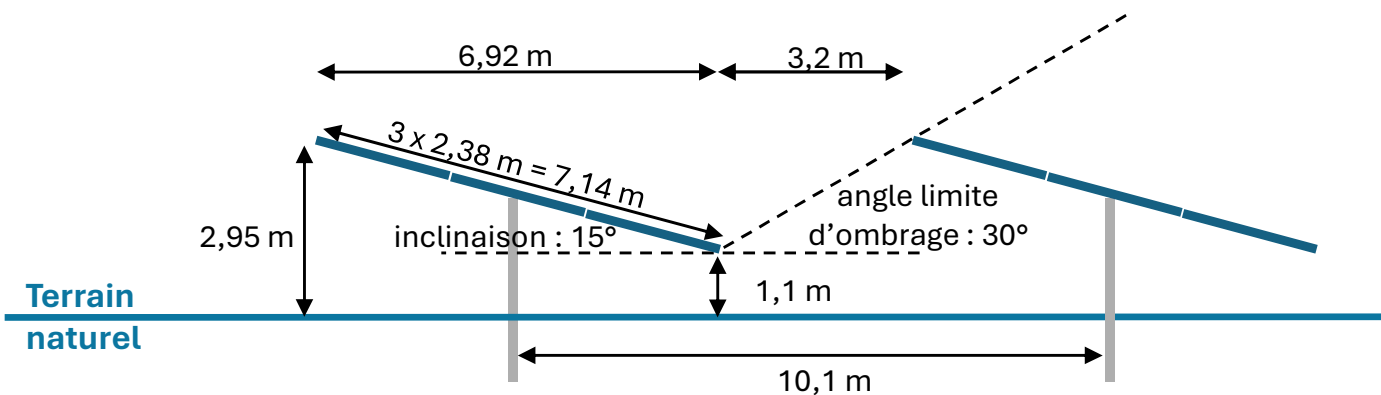


Illustration de panneau

