




PERMIS DE CONSTRUIRE

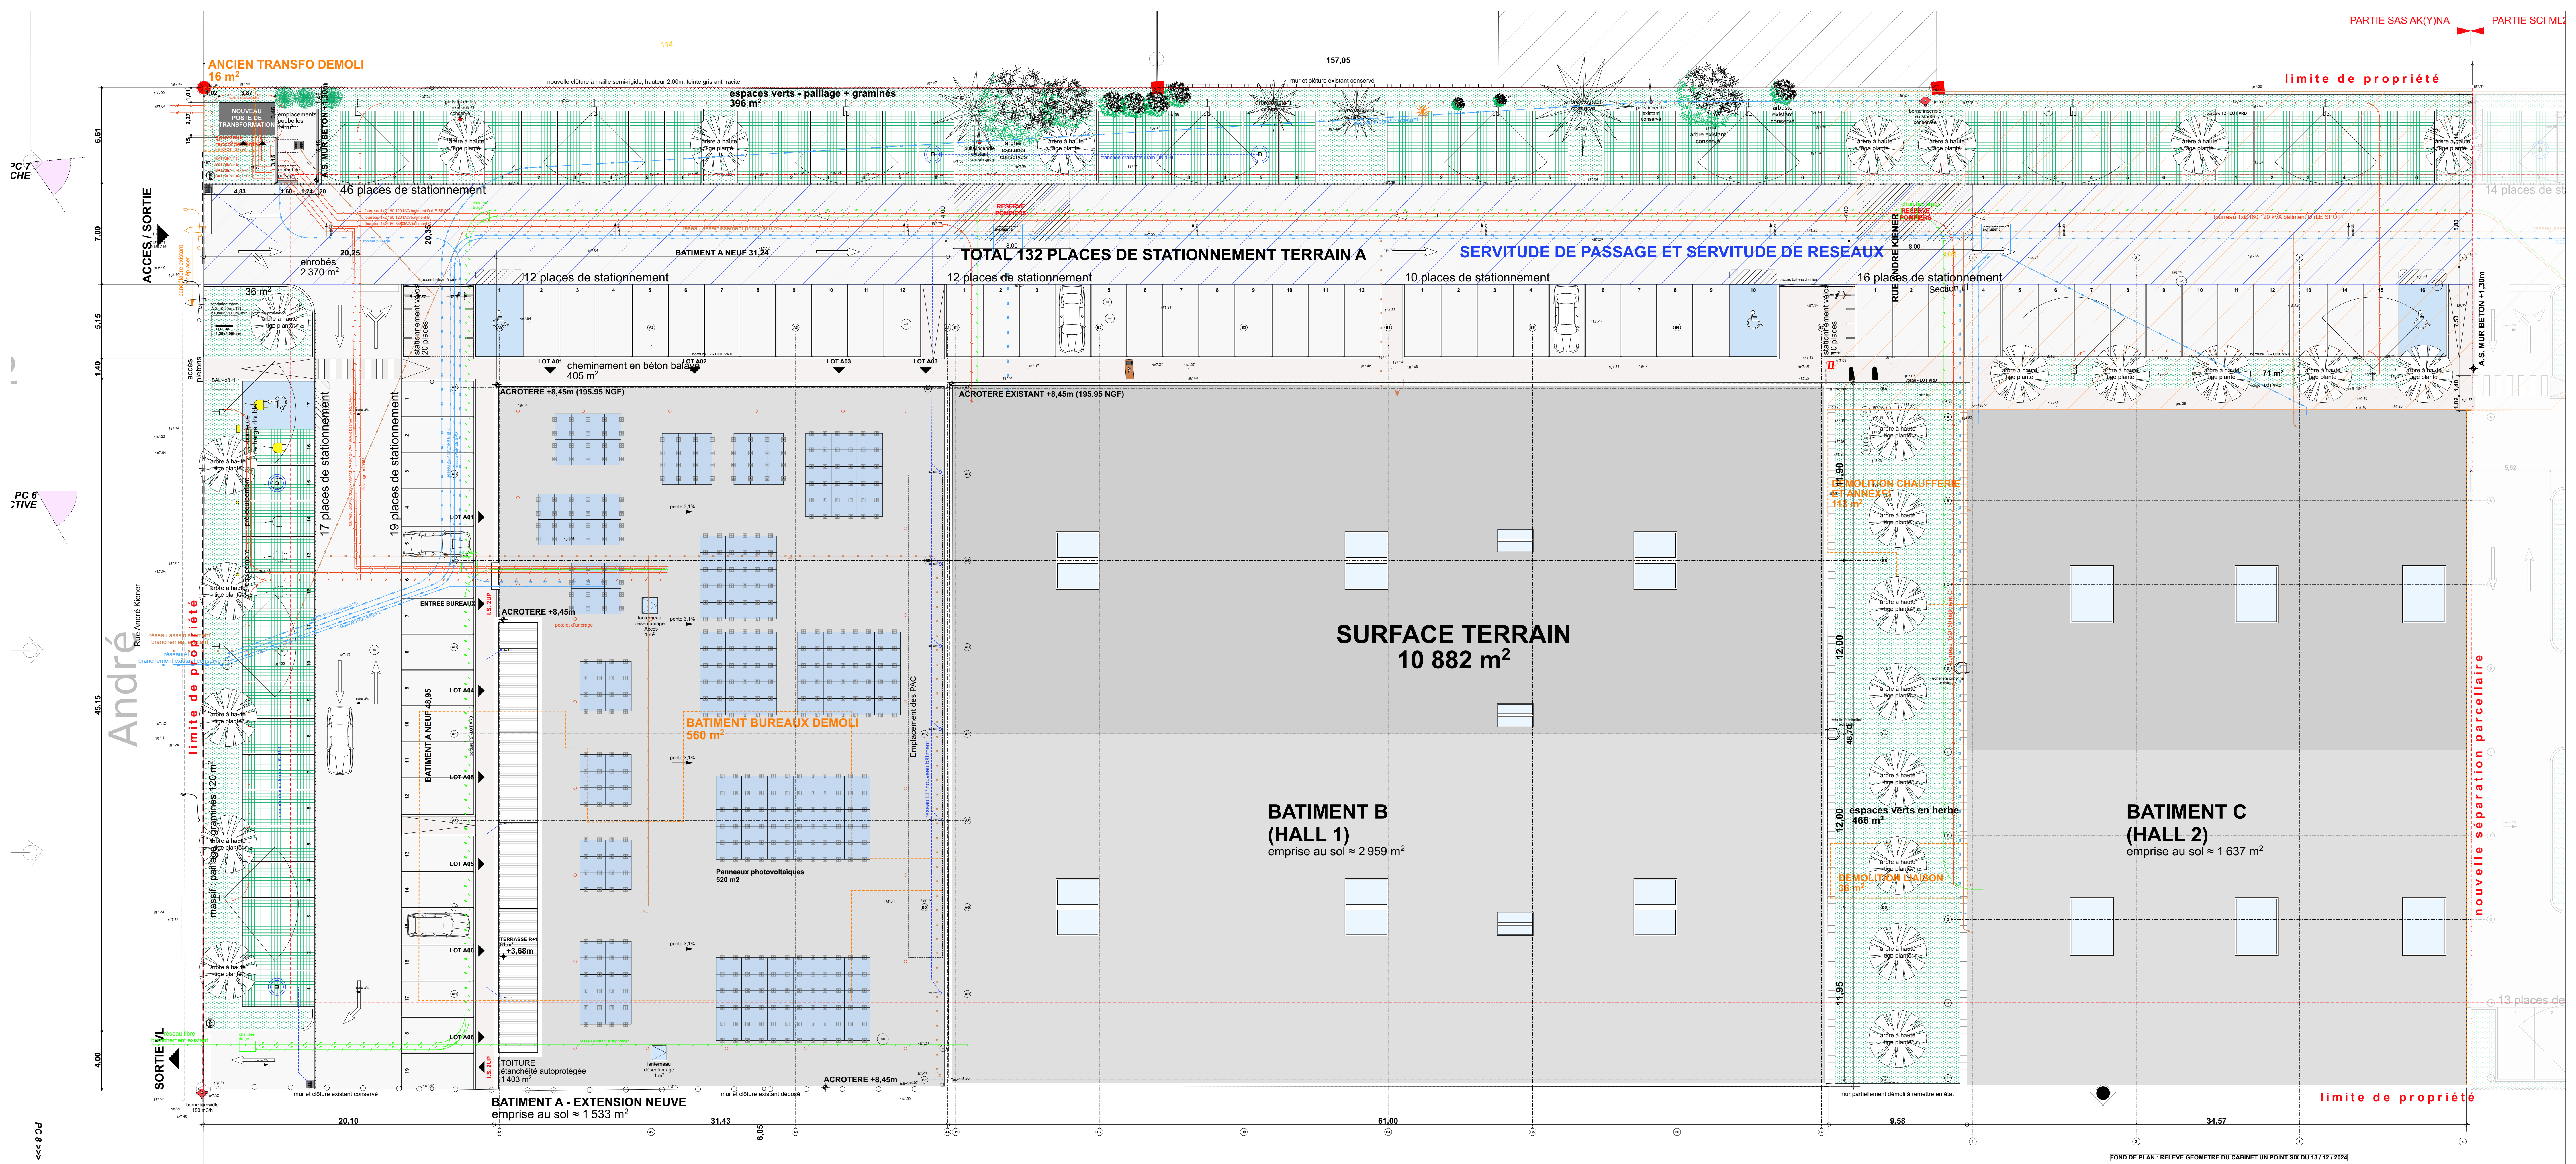

2&5
PC

RECONVERSION D'UN ANCIEN SITE LOGISTIQUE EN POLE MULTI-ACTIVITES
50, RUE ANDRE KIENER - 68 000 COLMAR — Préfixe 000 - Section LI - Parcelle n° 241 (ancien 109)

SEPTEMBRE 2026

PLAN DE MASSE PROJETE

n°03
DOCUMENT


1:150

Maître d'Ouvrage : SAS AK(Y)NA
Gérant : Monsieur Philippe BÖHRER
17, rue Raymond POINCARÉ BOUFFAUX
Mail: marc.pouan@aleascontravel.fr

Maître d'Oeuvre : STUDIO MARTINI ARCHITECTES
5, porte de Bâle - 68 100 MULHOUSE
Mail: lico-m@studiomartini.fr - Tel: 03 89 35 48 26

BET Thermique : B.E.T. WEST
5, rue des Voages - 68 620 BITSCHWILLER LES THANN
info@betwest.fr - Tel: 03 89 35 14 00

Bureau de contrôle & SPS : SOCOTEC
9, rue des Mèrriers - 68 820 WETTOLSHHEIM
delphine.reydon@socotec.com - Tel: 03 89 25 36 45

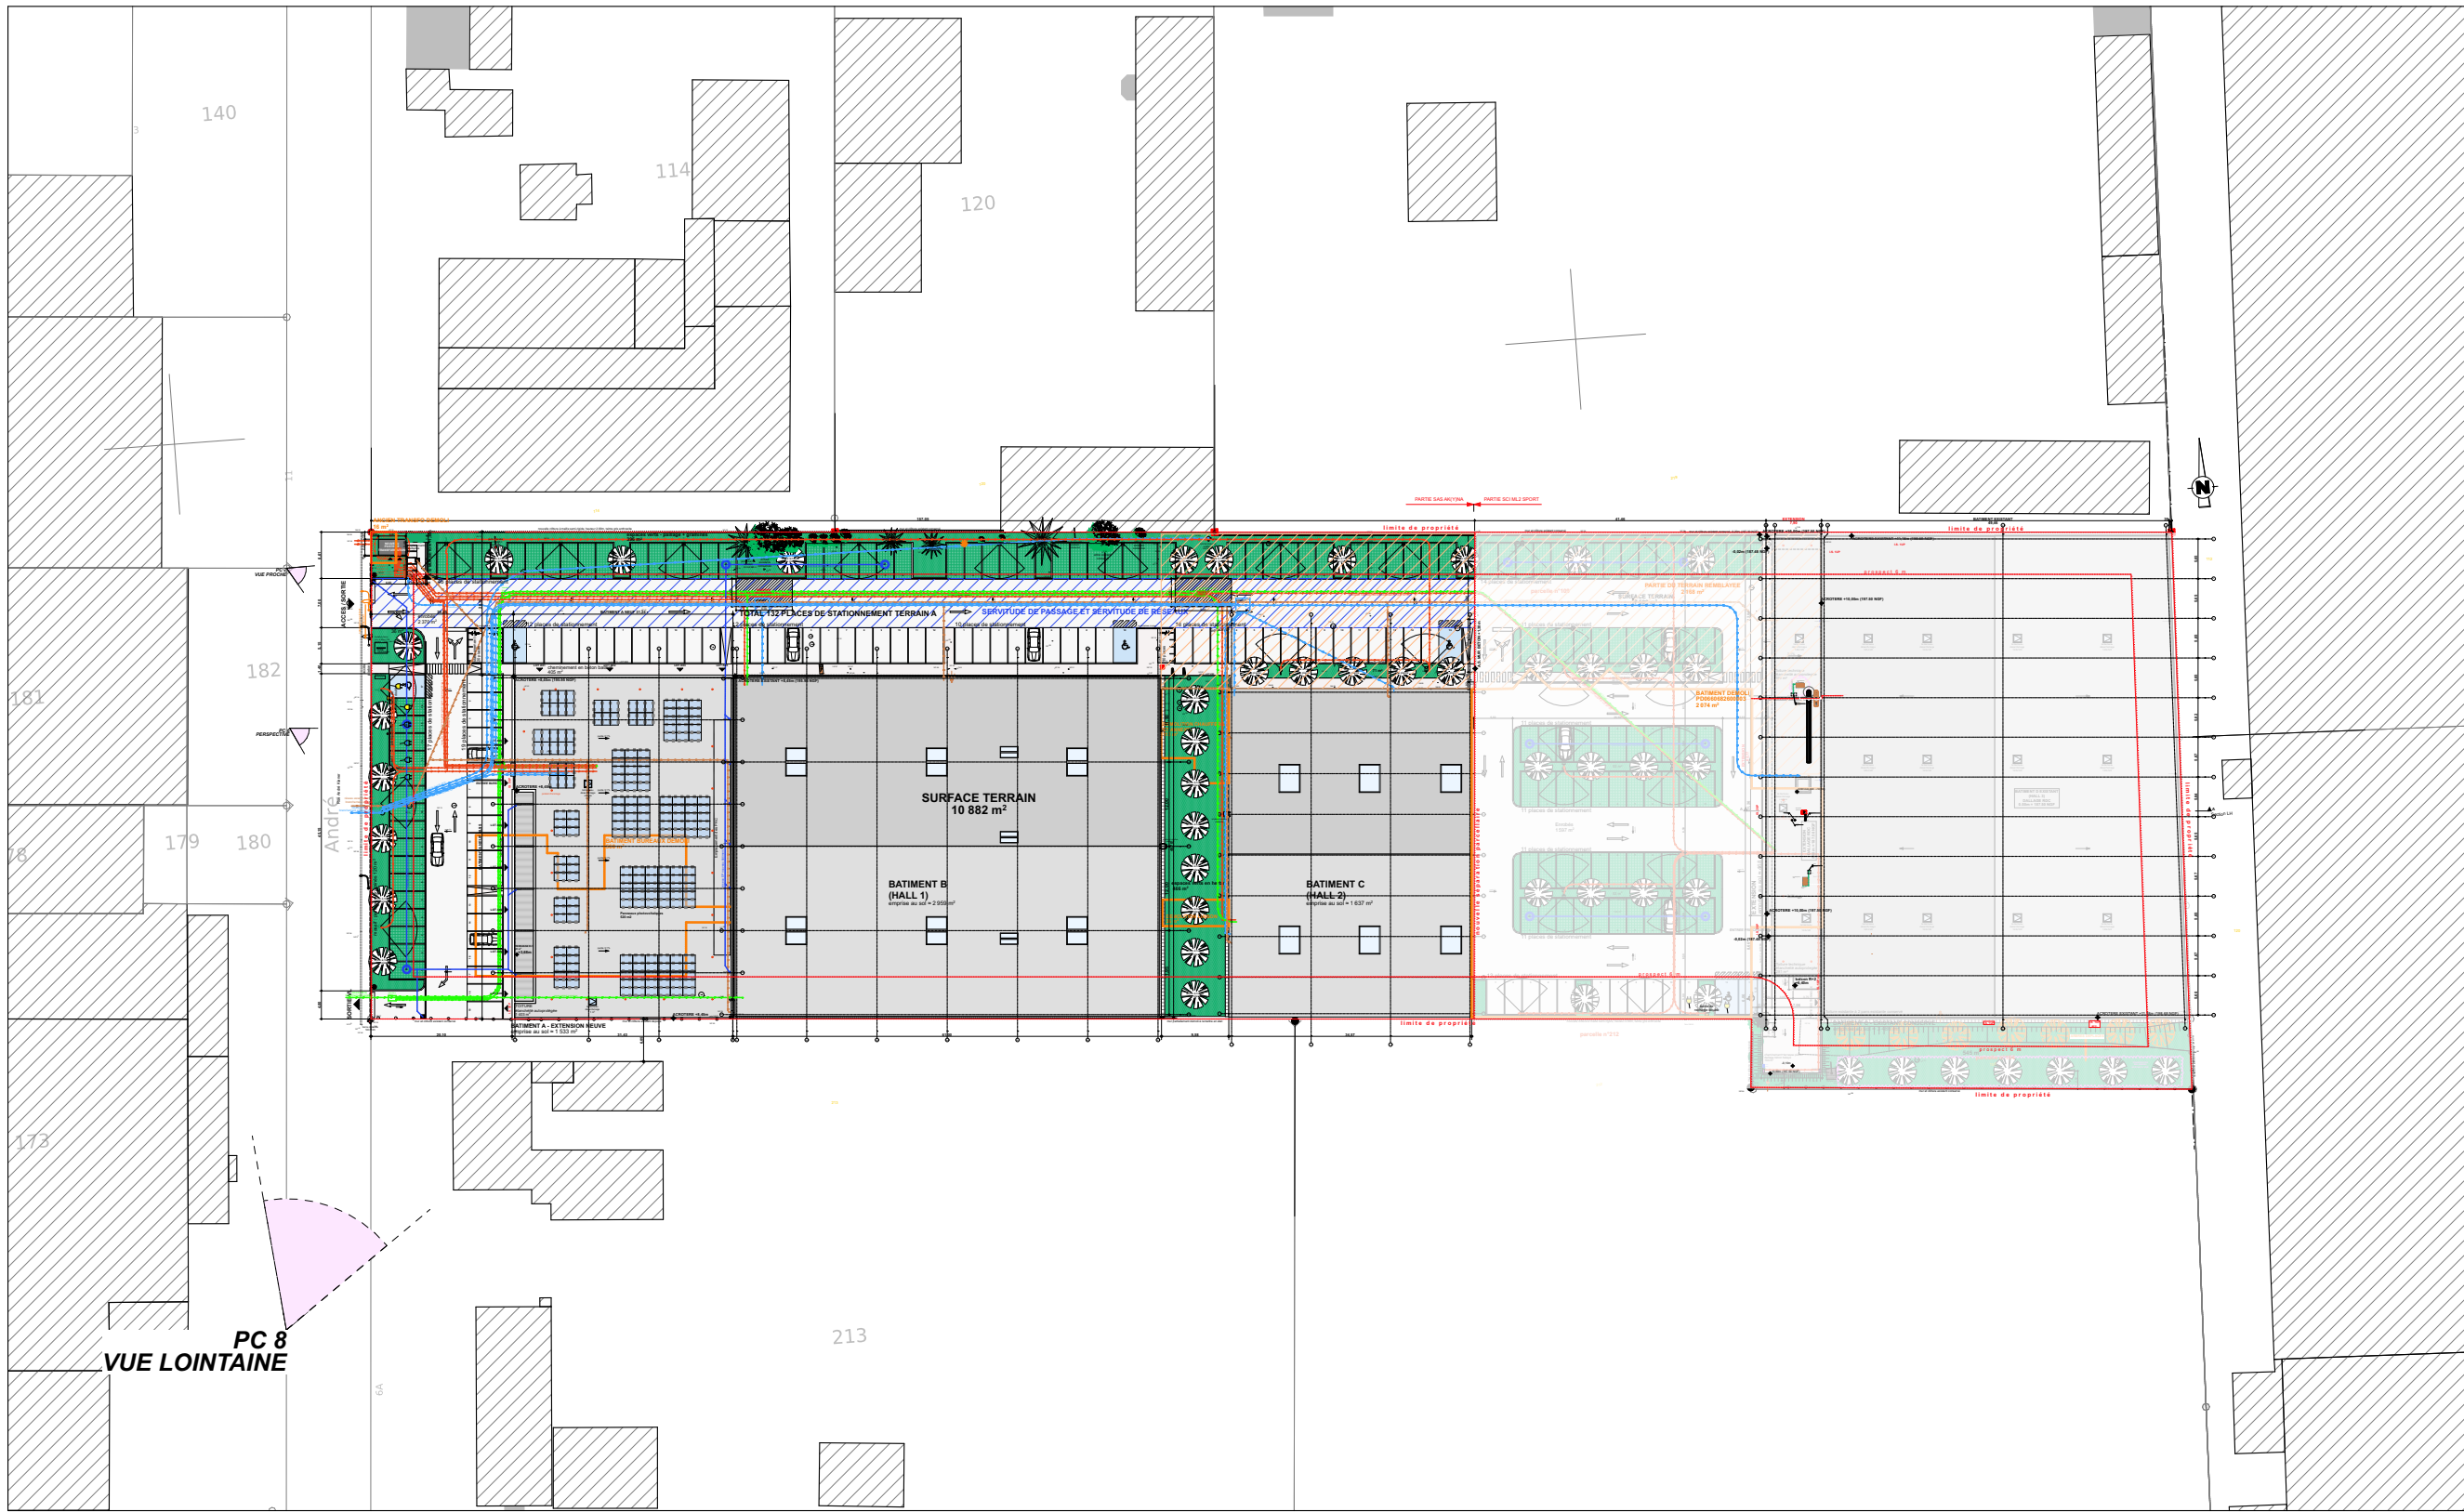

PLAN DE MASSE 1/1000°