


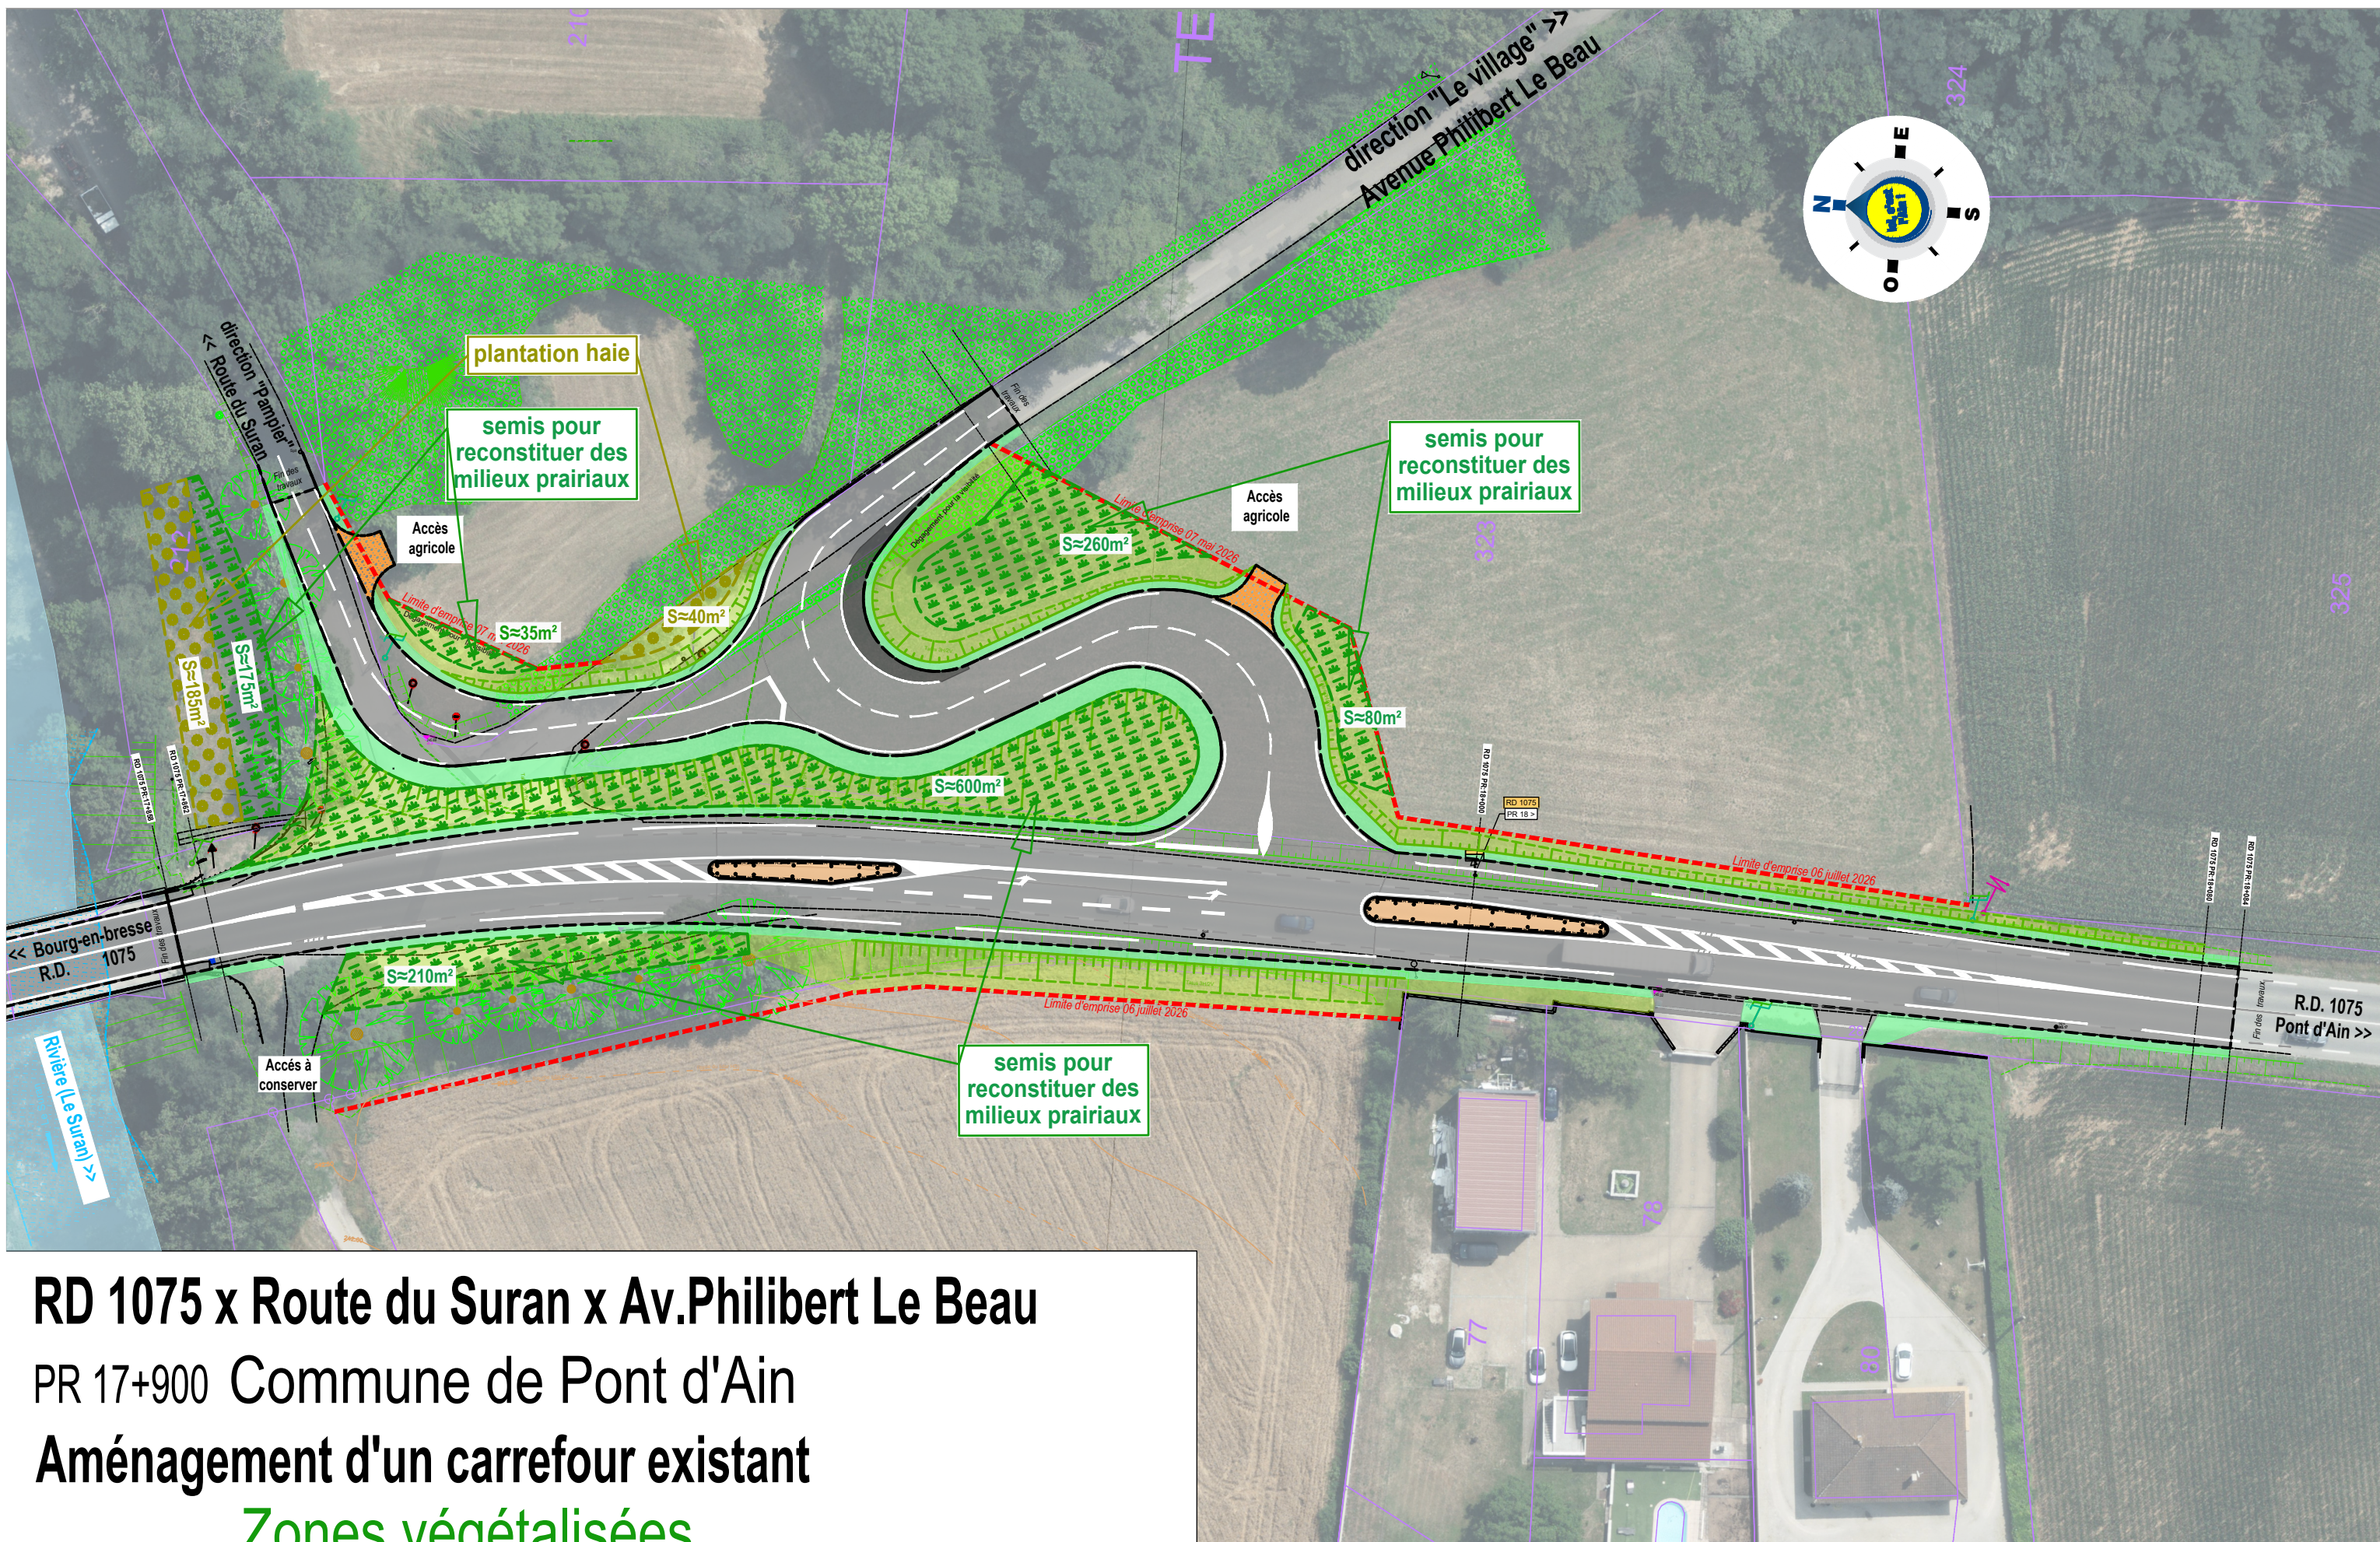

RD 1075 x Route du Suran x Av.Philibert Le Beau

PR 17+900 Commune de Pont d'Ain

Aménagement d'un carrefour existant

Zones végétalisées

07 septembre 2026 AVP ind0

NOTA:

Les emprises sont susceptibles d'évoluer en fonction de l'avancement du projet

RD1075_Pont d'Ain_Av Le

beau_TAG_AVP_ind0_2026-07-17_EP_Segic_proposition_modif_2026_09_07.dwg

