



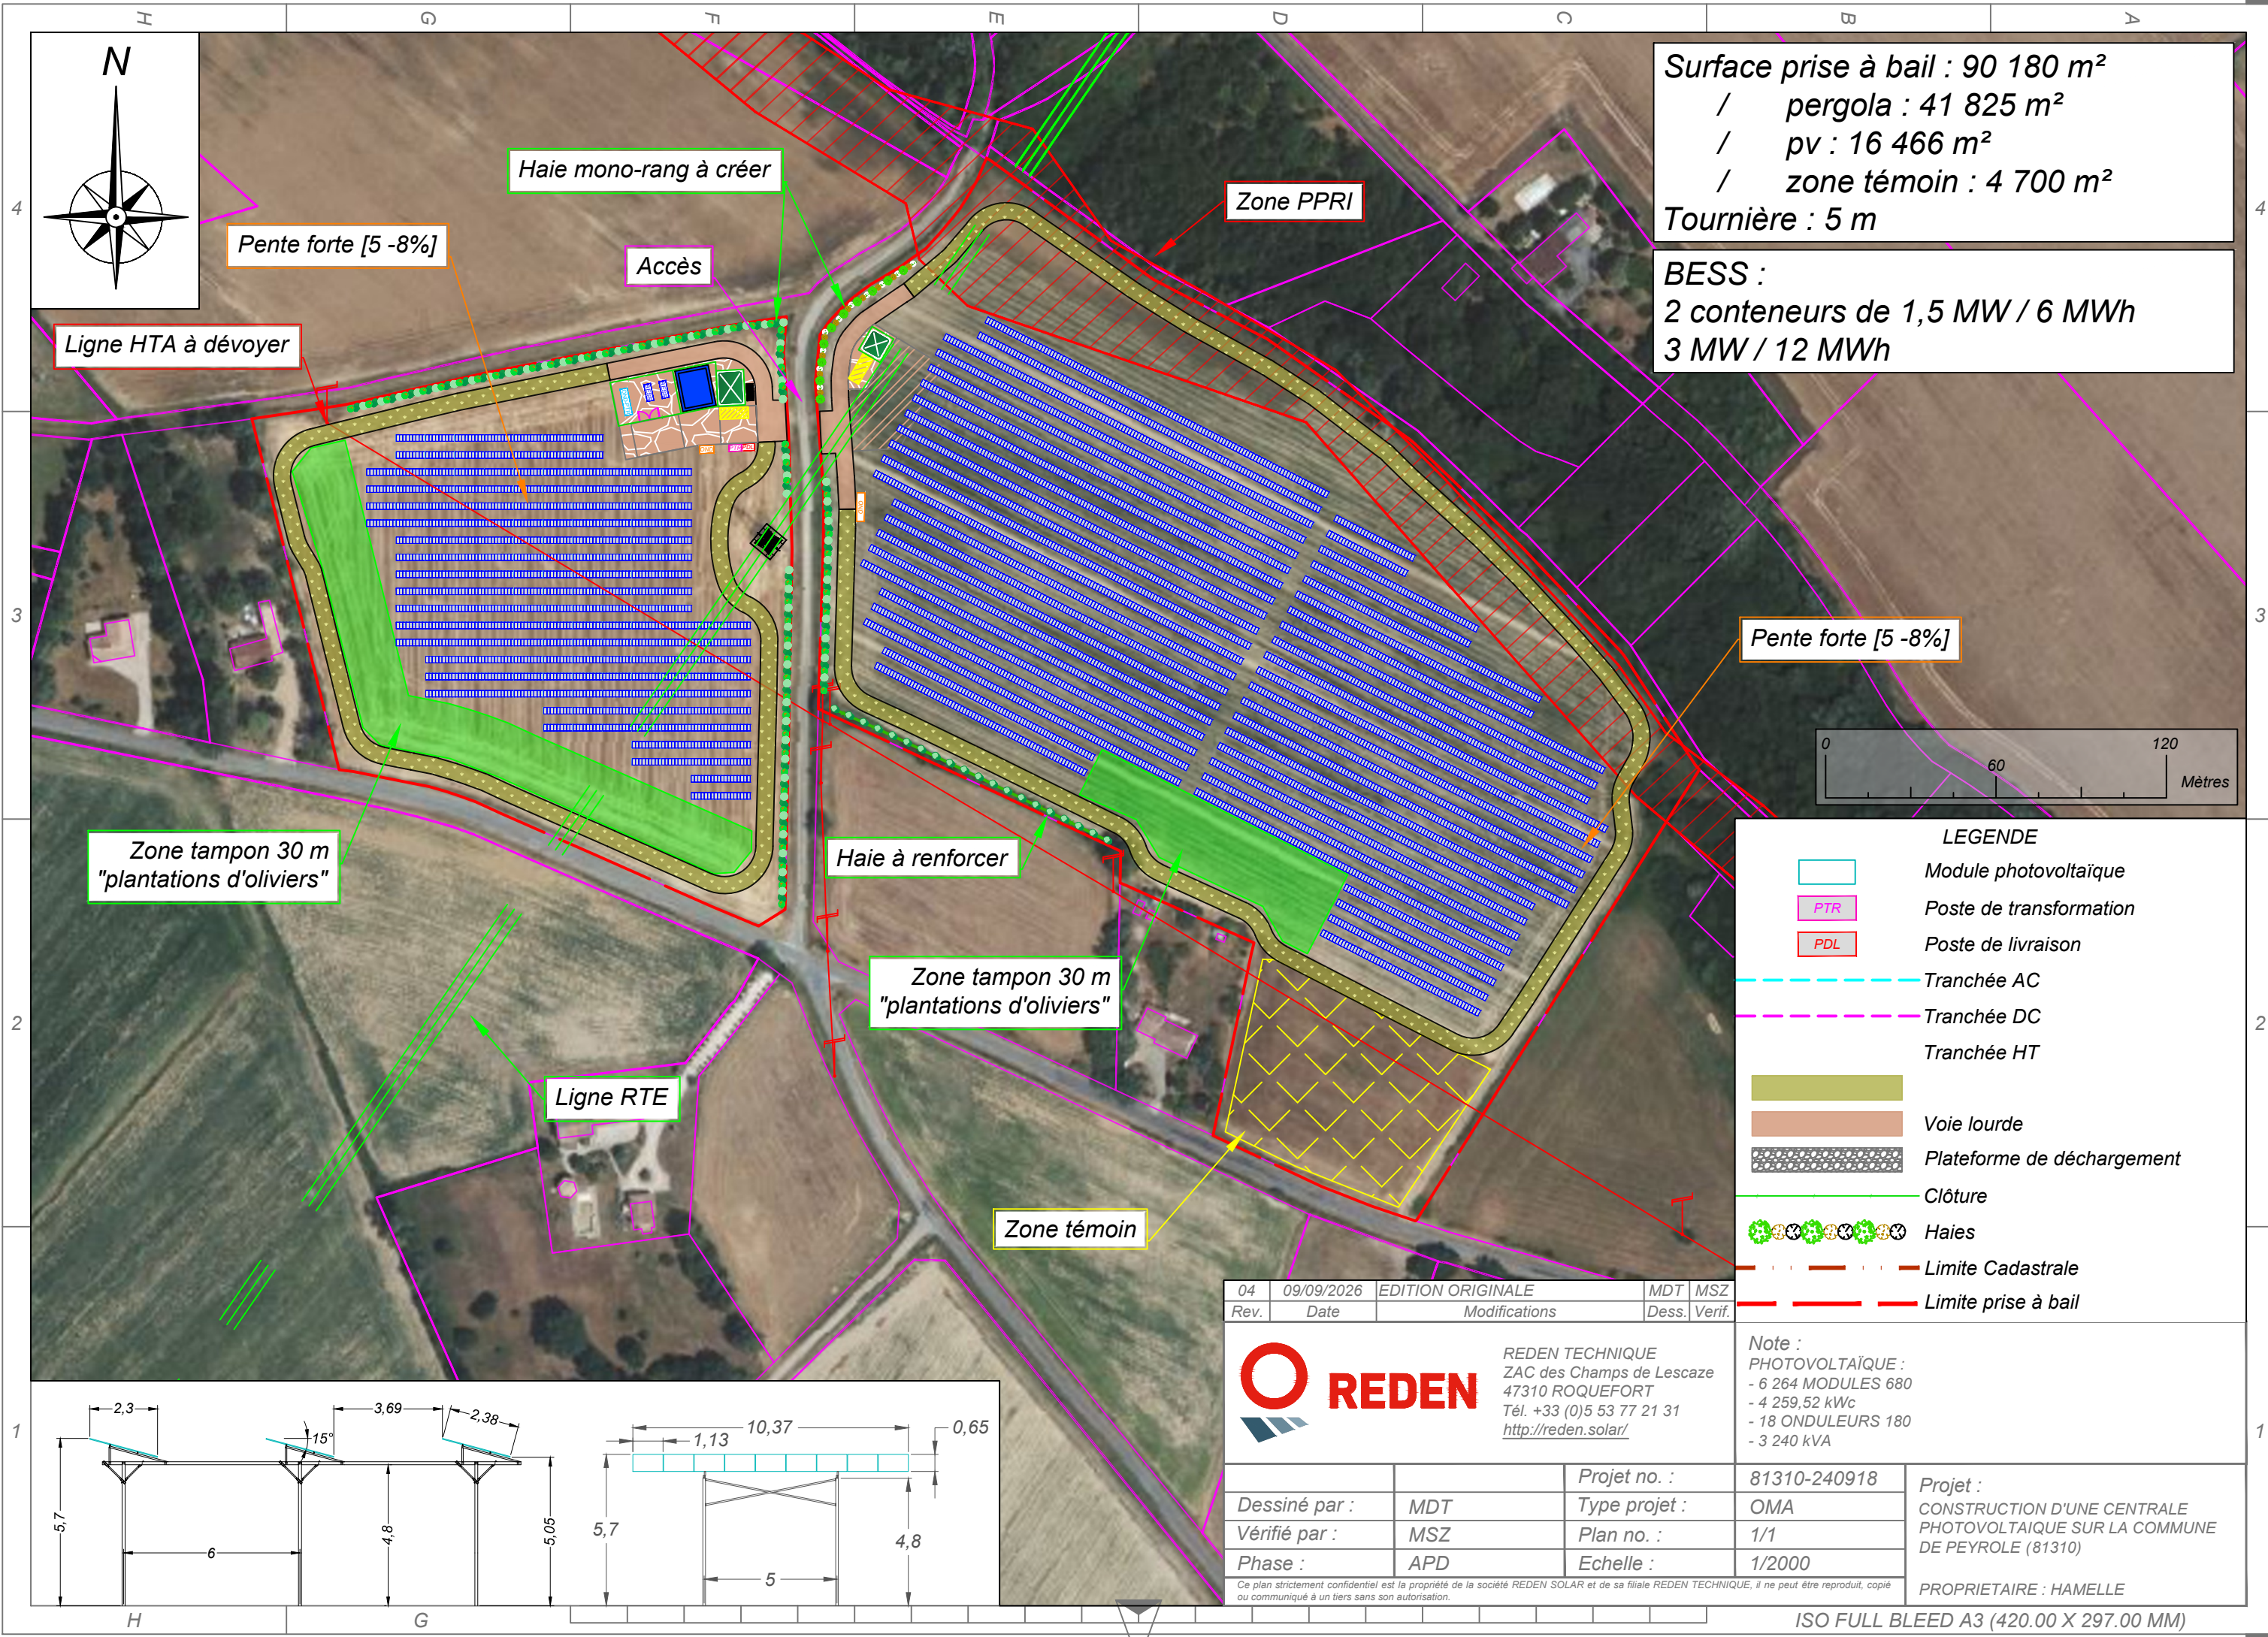

Surface prise à bail : 90 180 m²
/ pergola : 41 825 m²
/ pv : 16 466 m²
/ zone témoin : 4 700 m²
Tournière : 5 m

BESS :
2 conteneurs de 1,5 MW / 6 MWh
3 MW / 12 MWh

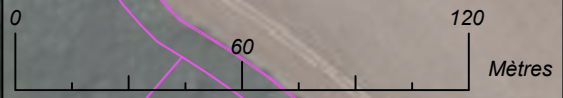

- LEGENDE
- Module photovoltaïque
 - PTR Poste de transformation
 - PDL Poste de livraison
 - Tranchée AC
 - Tranchée DC
 - Tranchée HT
 - Voie lourde
 - Plateforme de déchargement
 - Clôture
 - Haies
 - Limite Cadastreale
 - Limite prise à bail

04	09/09/2026	EDITION ORIGINALE	MDT	MSZ
Rev.	Date	Modifications	Dess.	Verif.



REDEN

REDEN TECHNIQUE
ZAC des Champs de Lescaze
47310 ROQUEFORT
Tél. +33 (0)5 53 77 21 31
<http://reden.solar/>

Note :
PHOTOVOLTAÏQUE :
- 6 264 MODULES 680
- 4 259,52 kWc
- 18 ONDULEURS 180
- 3 240 kVA

Dessiné par :	MDT	Projet no. :	81310-240918
Vérifié par :	MSZ	Type projet :	OMA
Phase :	APD	Plan no. :	1/1
		Echelle :	1/2000

Projet :
CONSTRUCTION D'UNE CENTRALE
PHOTOVOLTAÏQUE SUR LA COMMUNE
DE PEYROLE (81310)

PROPRIETAIRE : HAMELLE

Ce plan strictement confidentiel est la propriété de la société REDEN SOLAR et de sa filiale REDEN TECHNIQUE, il ne peut être reproduit, copié ou communiqué à un tiers sans son autorisation.