


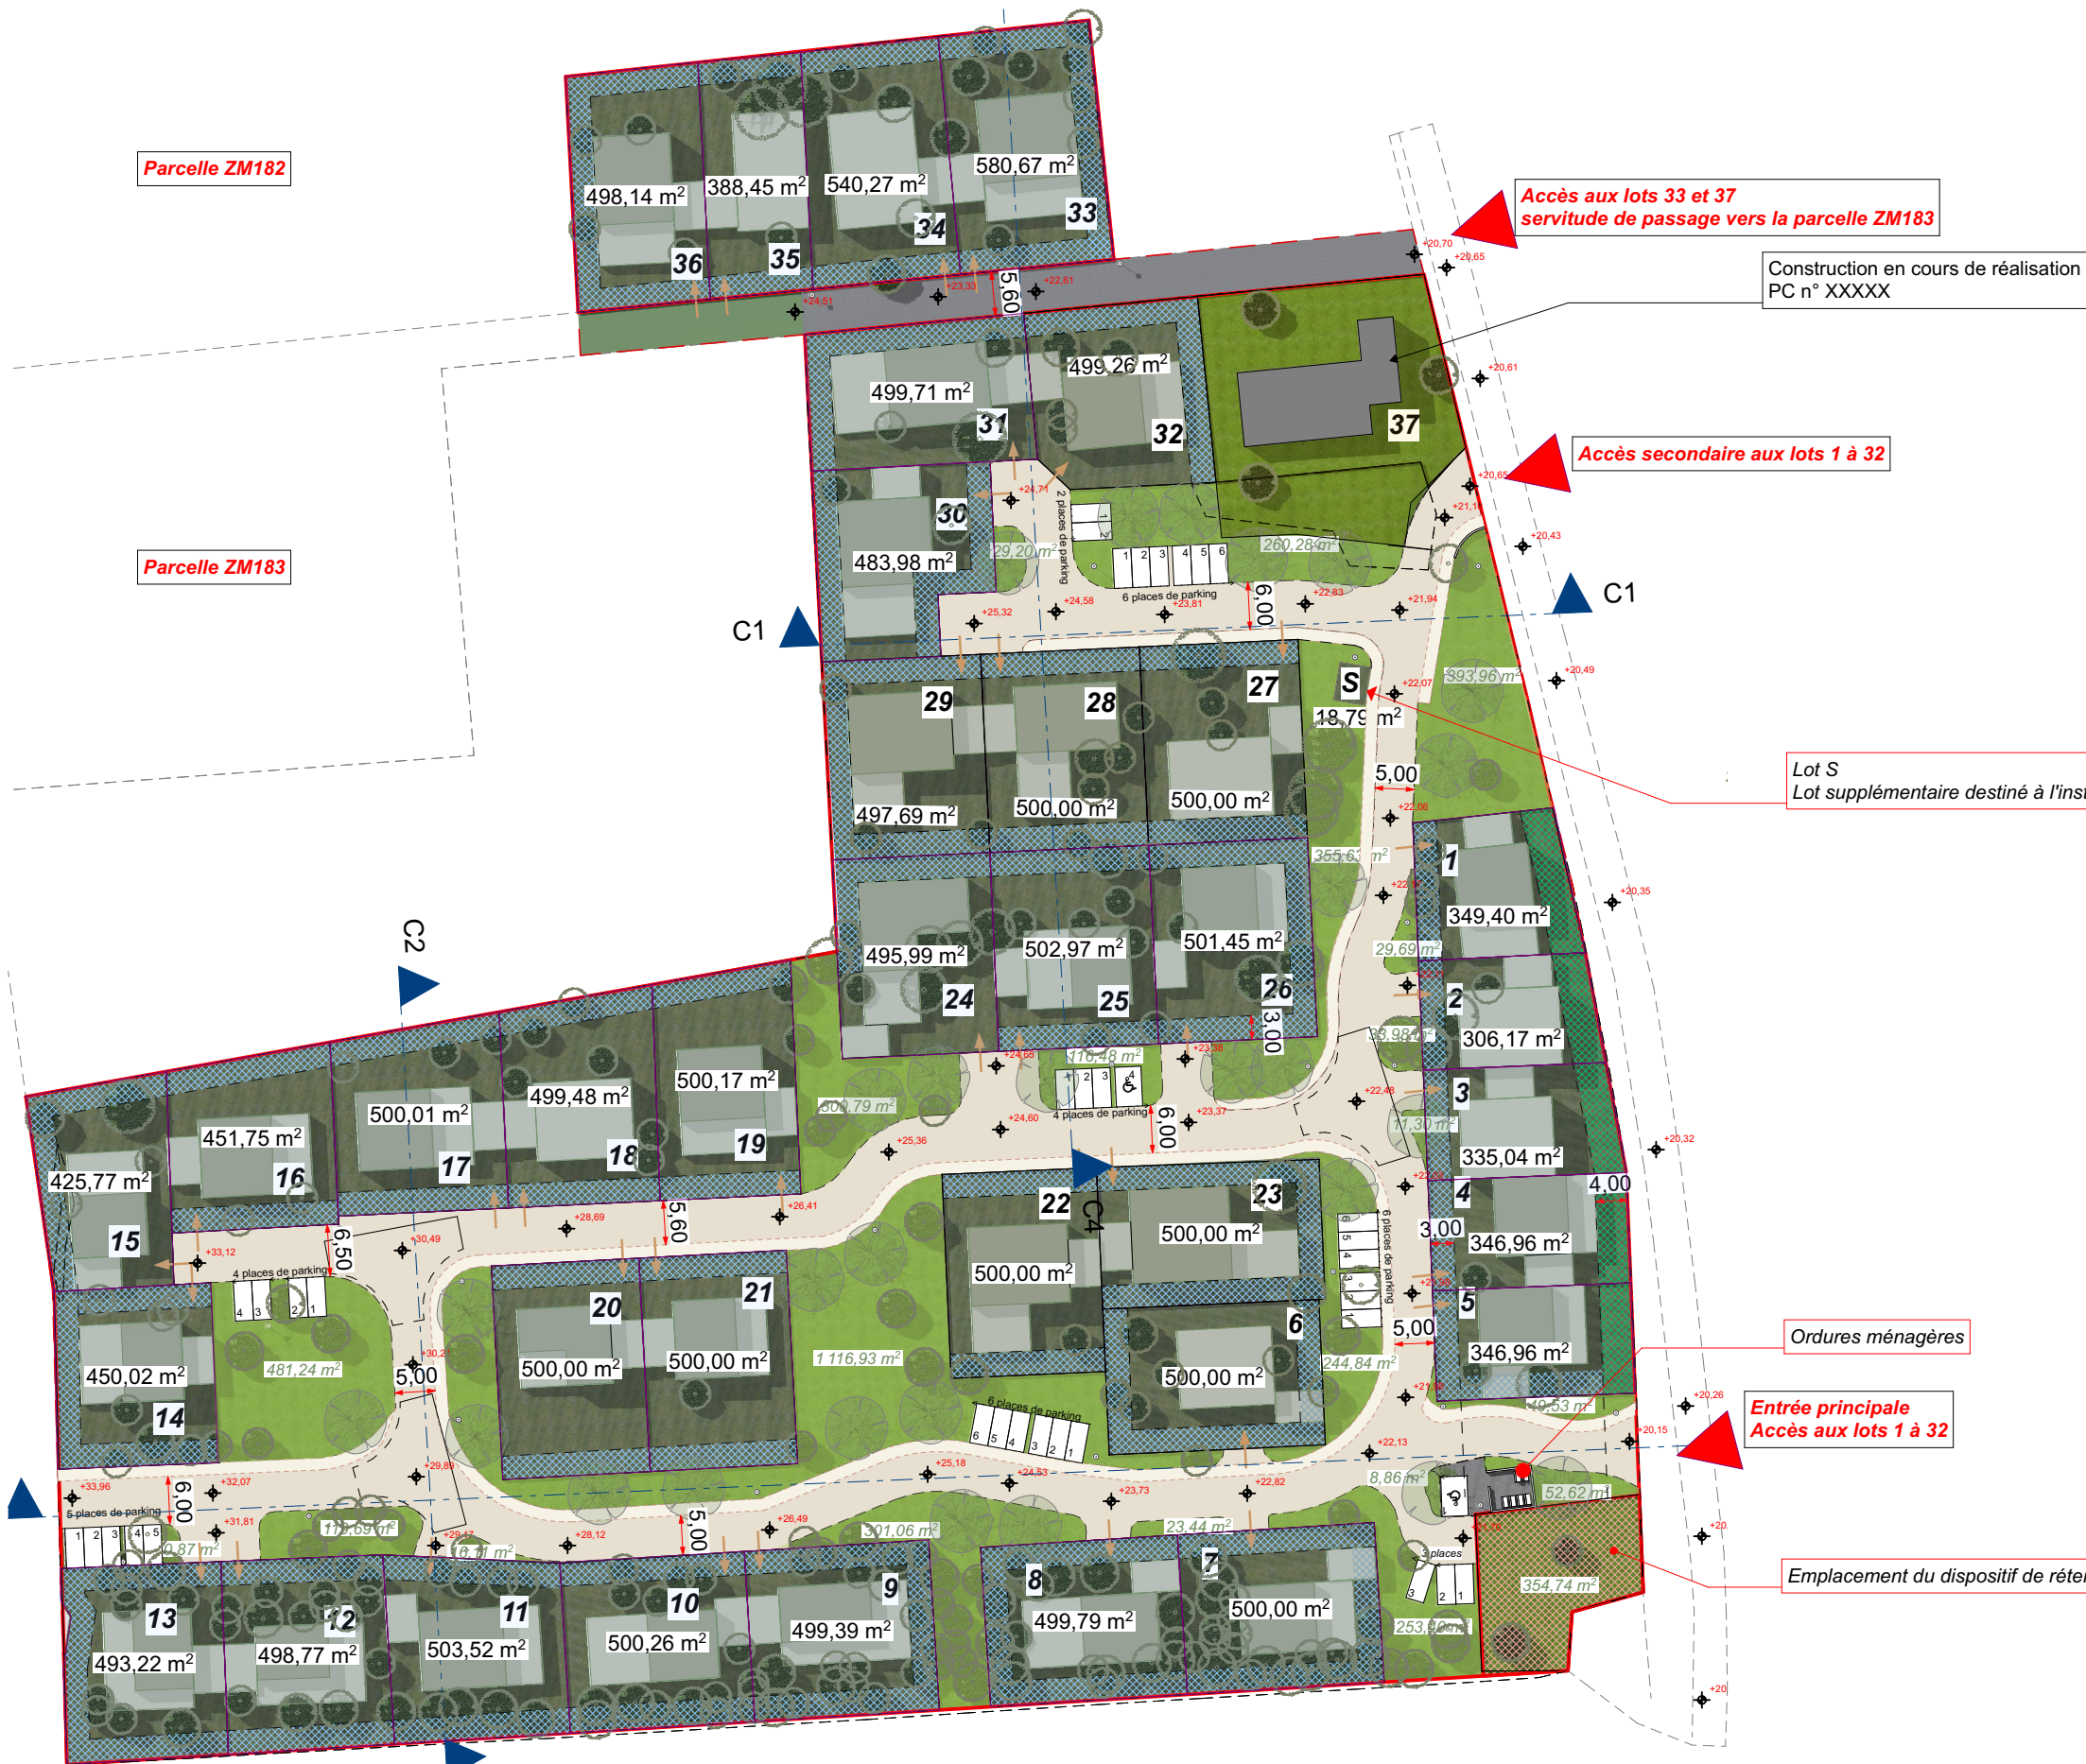

Légende :

- Bande inconstructible largeur 3m
- Bande inconstructible largeur 4m
- Zone destinée au dispositif de rétention d'eau pluviale inaccessible au public
- Entrée du Lot

Hypothèse d'implantation des bâtiments



Format d'impression : A3