


REALISATION D'UN LOTISSEMENT DE 36 LOTS
COMMUNE DE SAN GIULIANO
VUE EN PLAN DU SCHEMA DE PRINCIPE DU RESEAU PLUVIAL ET
DU DISPOSITIF DE RETENTION

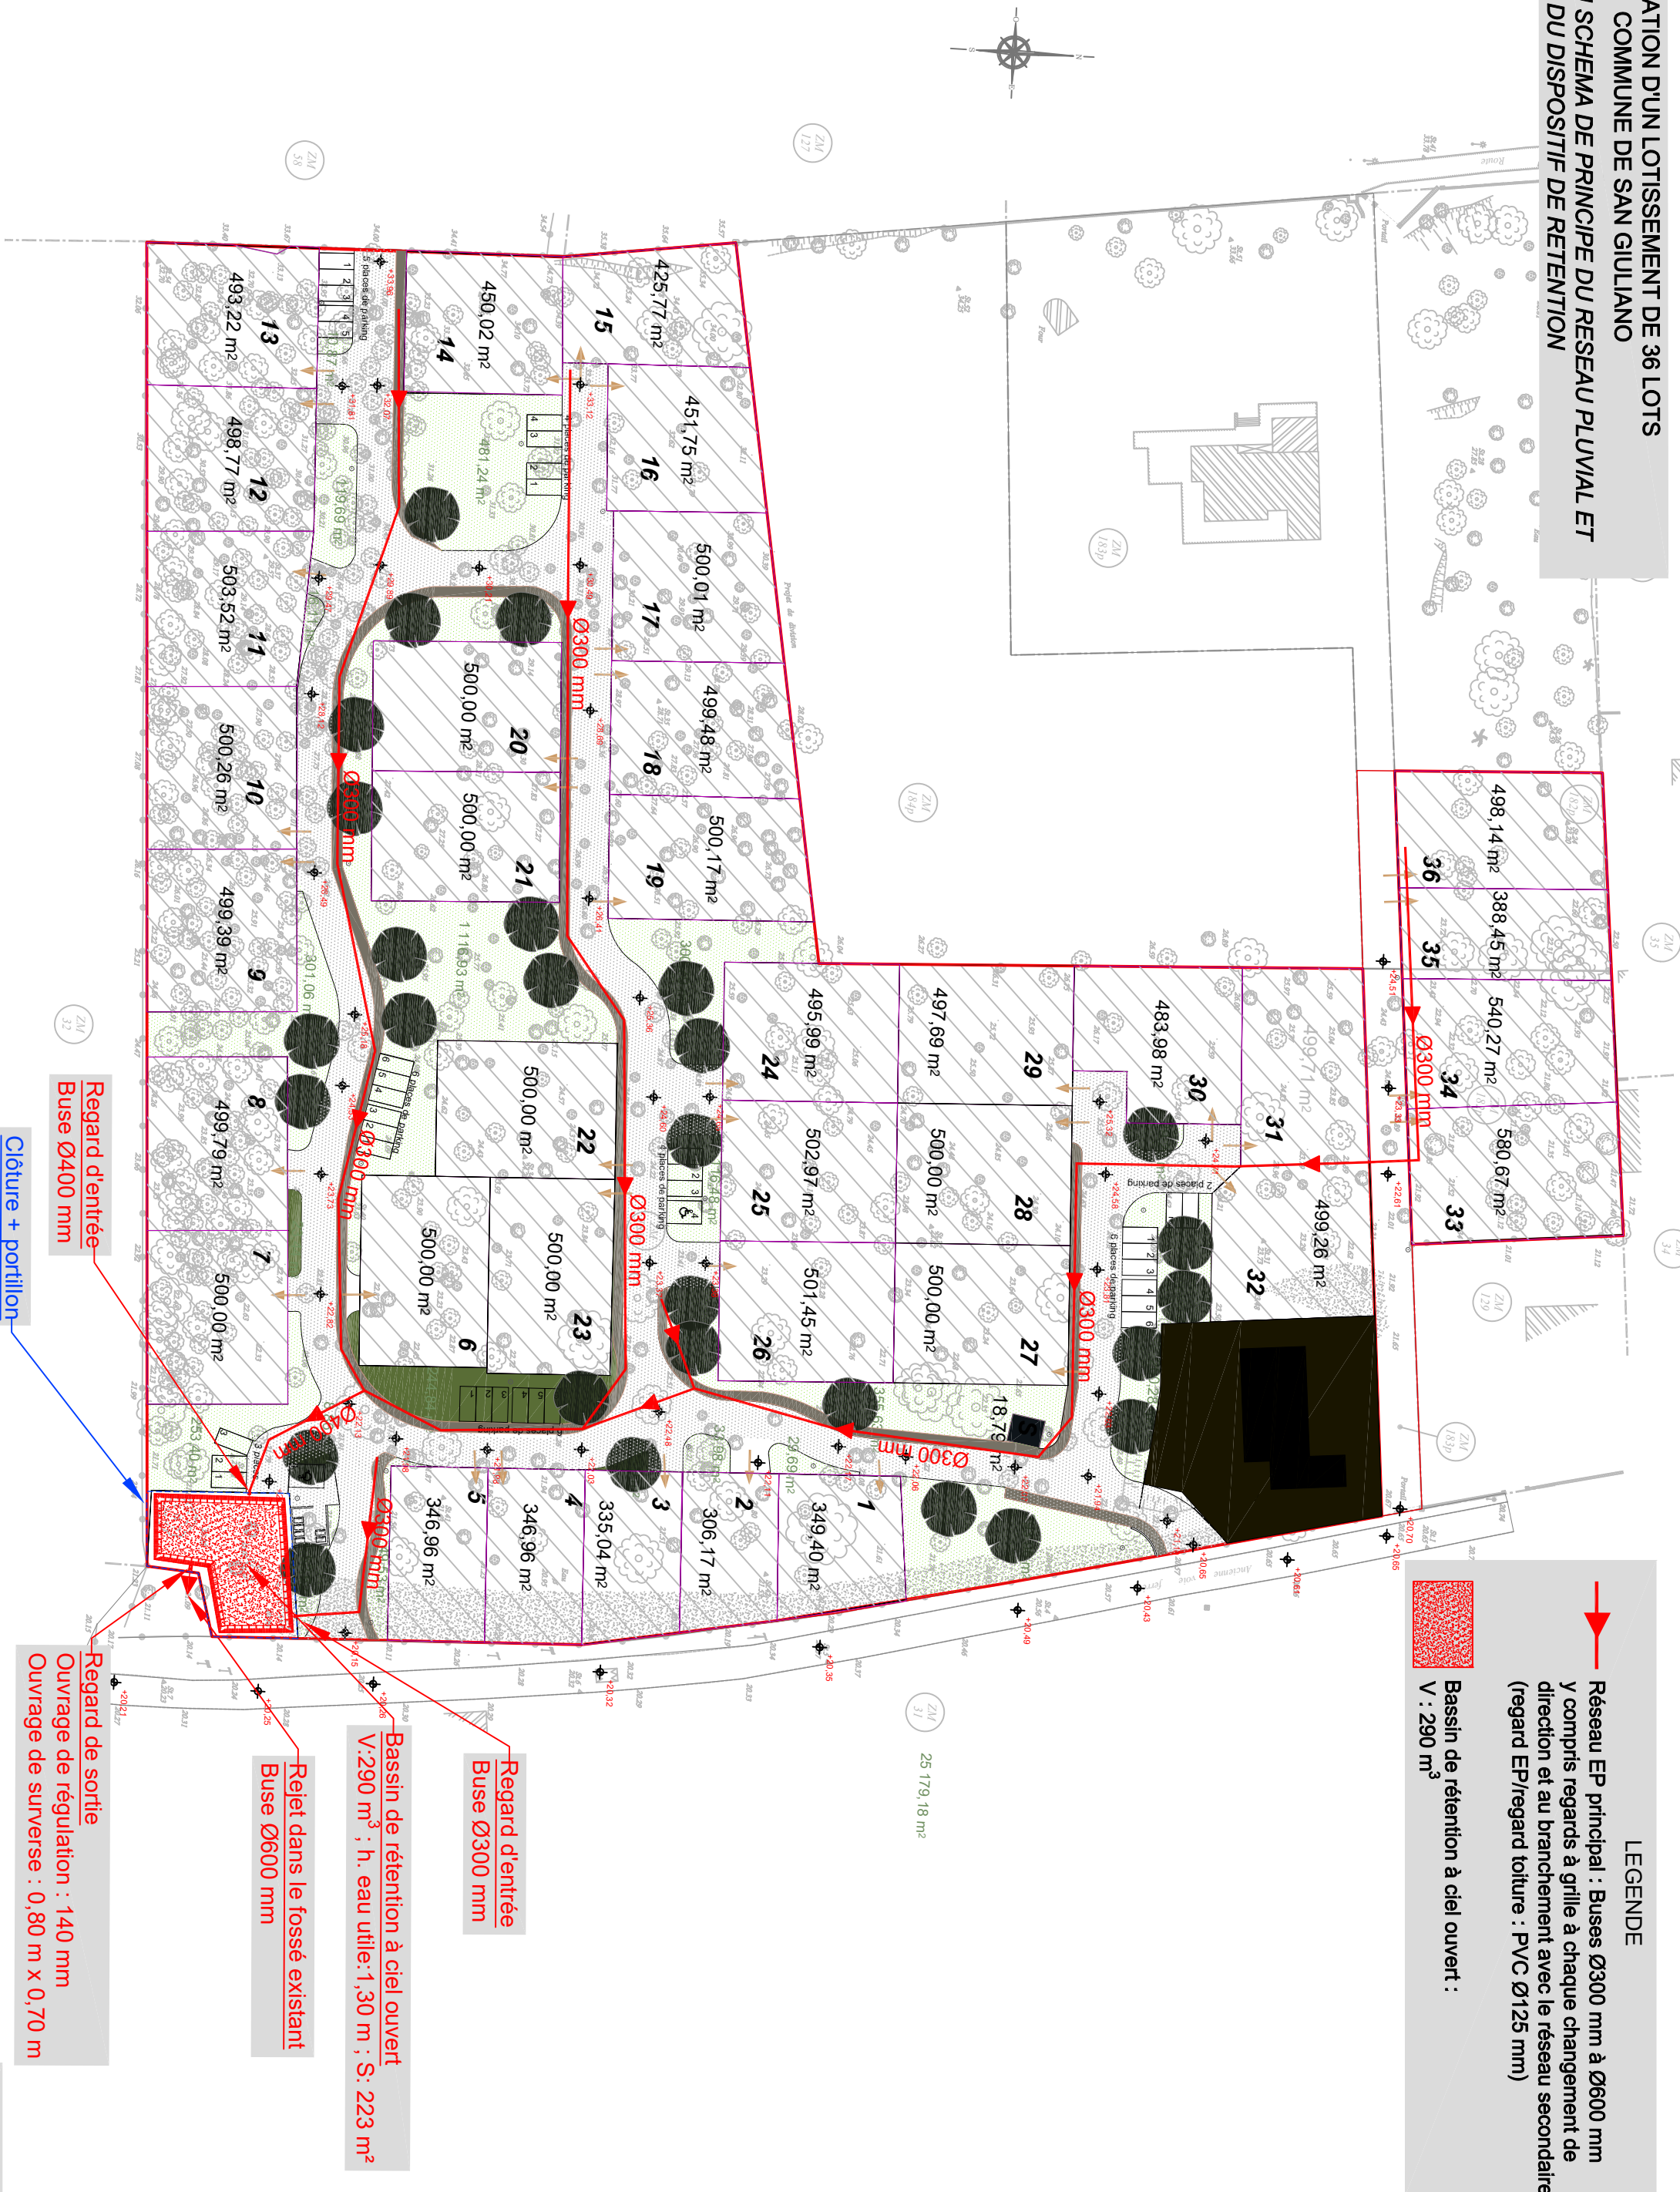

LEGENDE

→ Réseau EP principal : Buses Ø300 mm à Ø600 mm
y compris regards à grille à chaque changement de
direction et au branchement avec le réseau secondaire
(regard EP/regard toiture : PVC Ø125 mm)

Bassin de rétention à ciel ouvert :
V : 290 m³

Regard d'entrée
Buse Ø300 mm

Bassin de rétention à ciel ouvert
V: 290 m³ ; h. eau utile: 1,30 m ; S: 223 m²

Rejet dans le fossé existant
Buse Ø600 mm

Regard de sortie
Ouvrage de régulation : 140 mm
Ouvrage de surverse : 0,80 m x 0,70 m