



3. VUE EN PLAN – I PAGE

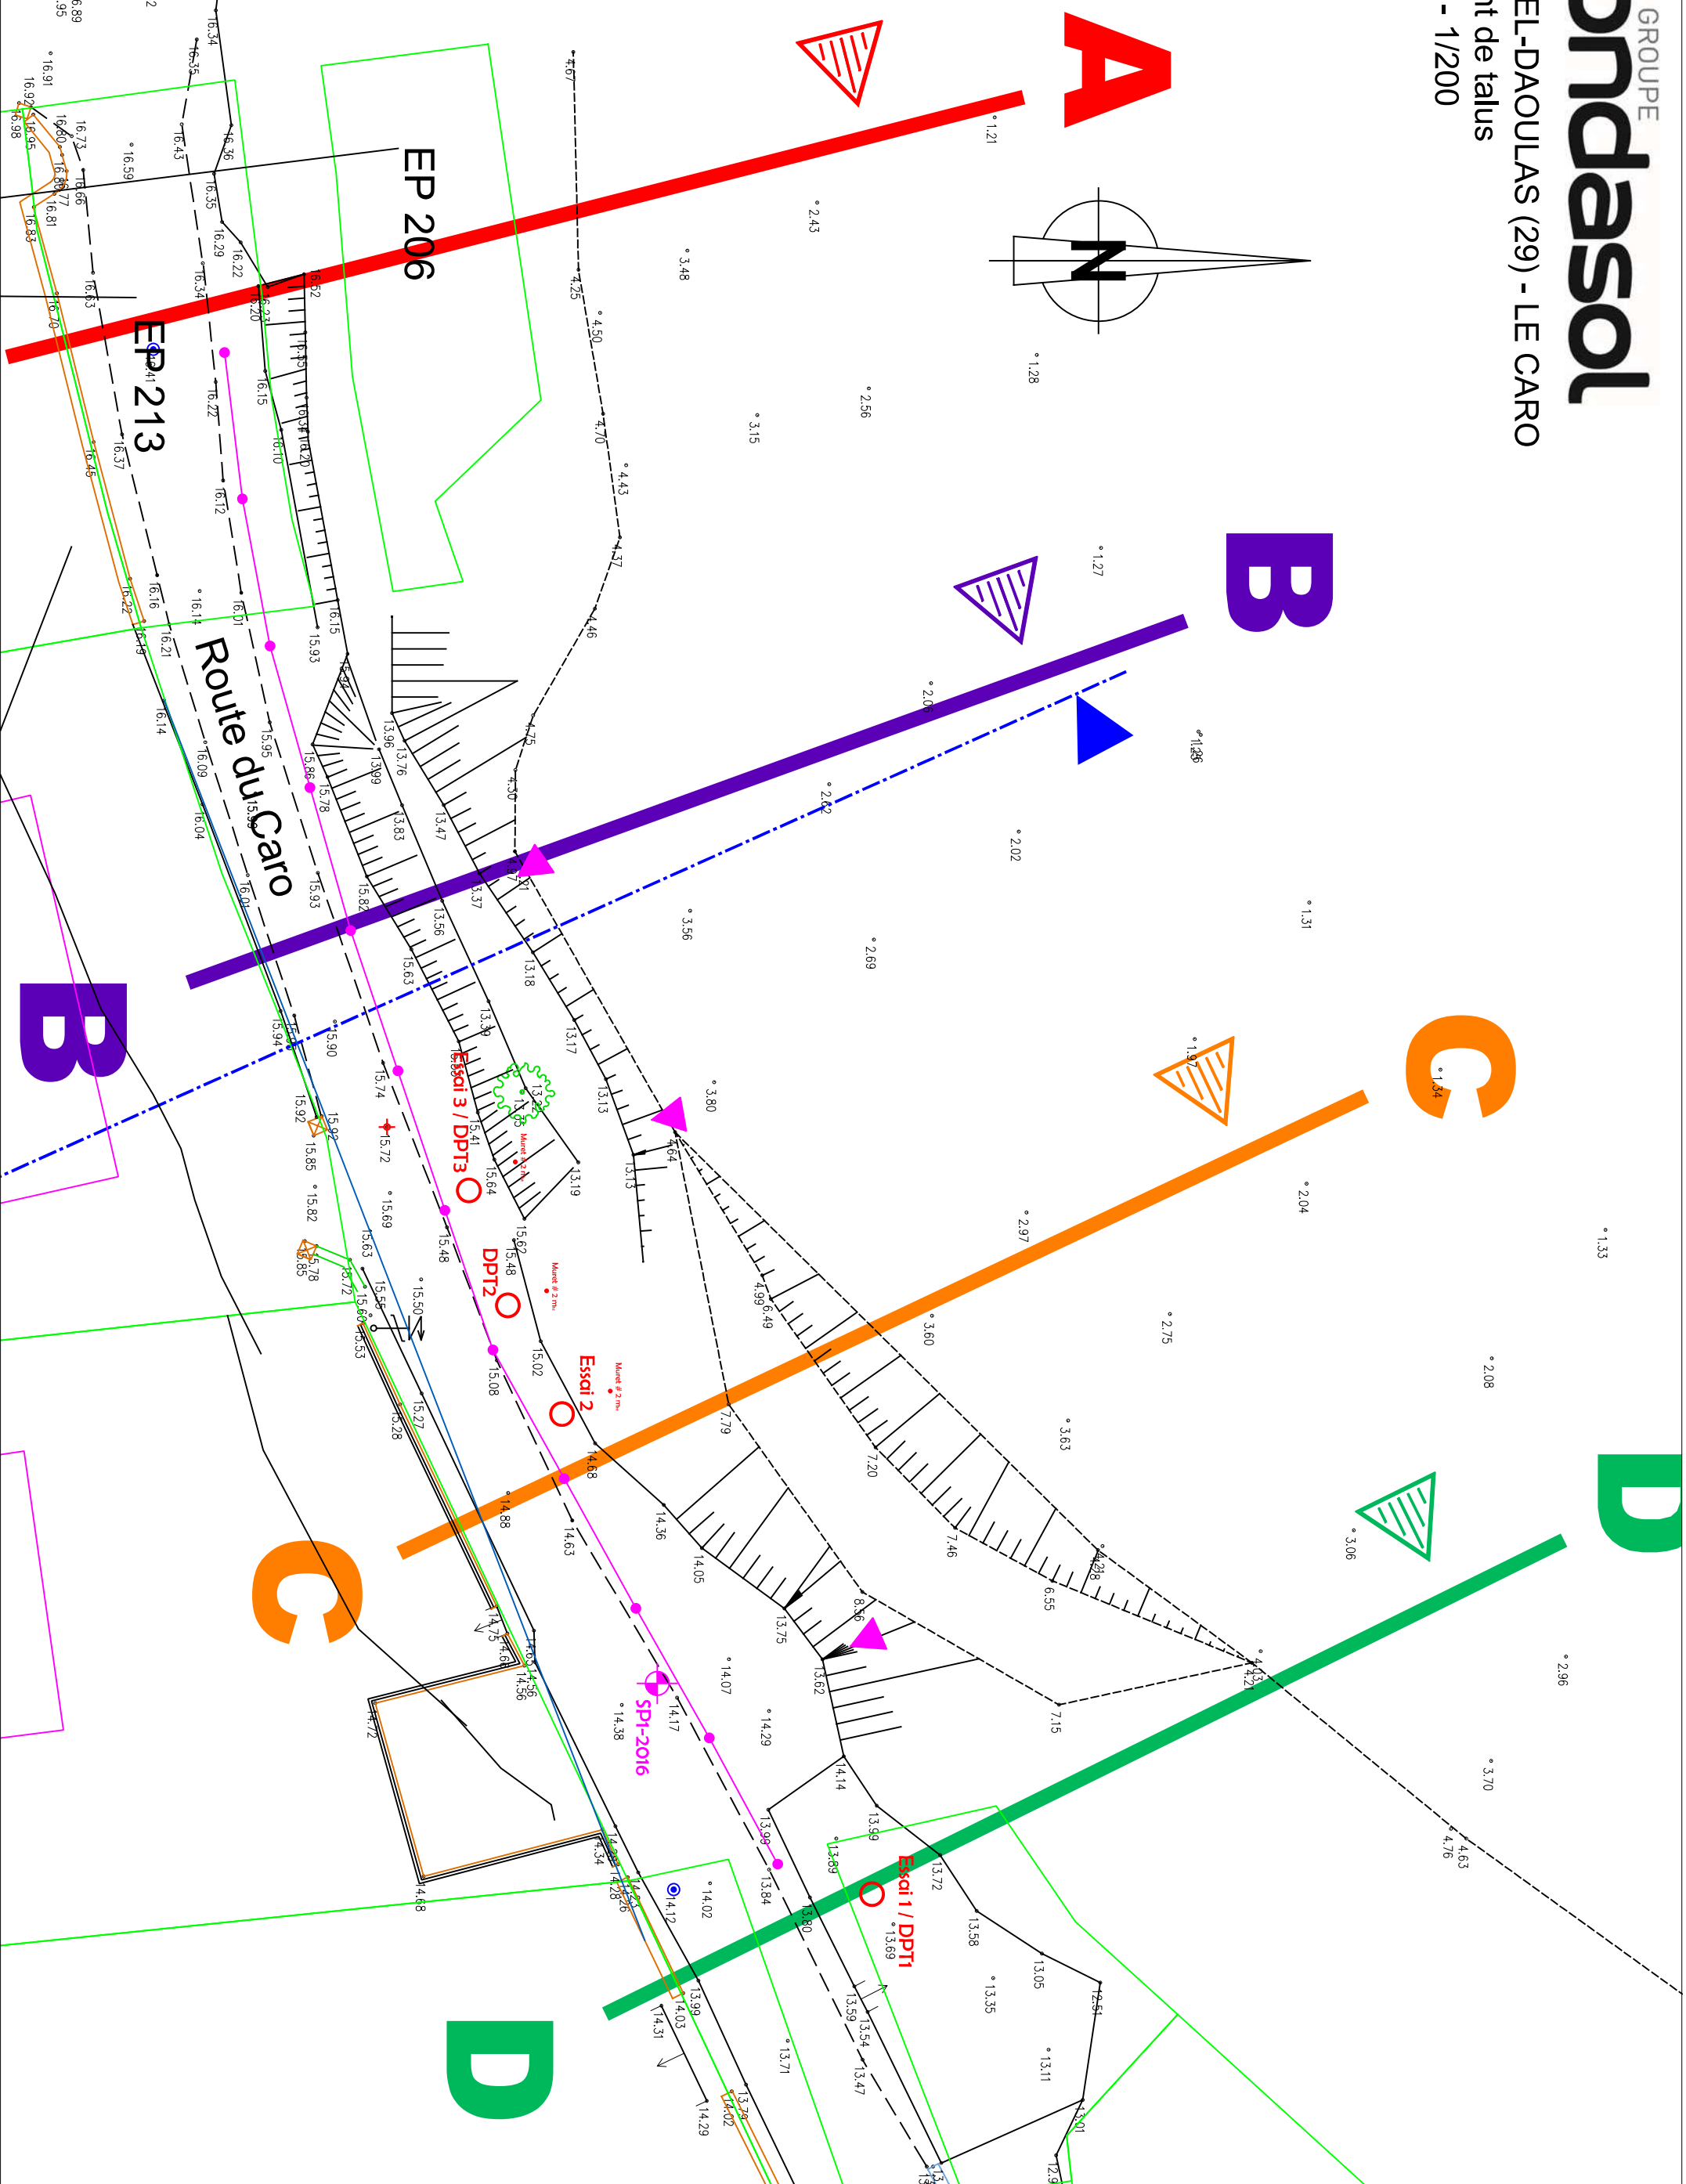


4. COUPES – ETAT ACTUEL – 2 PAGES


Coupe AA

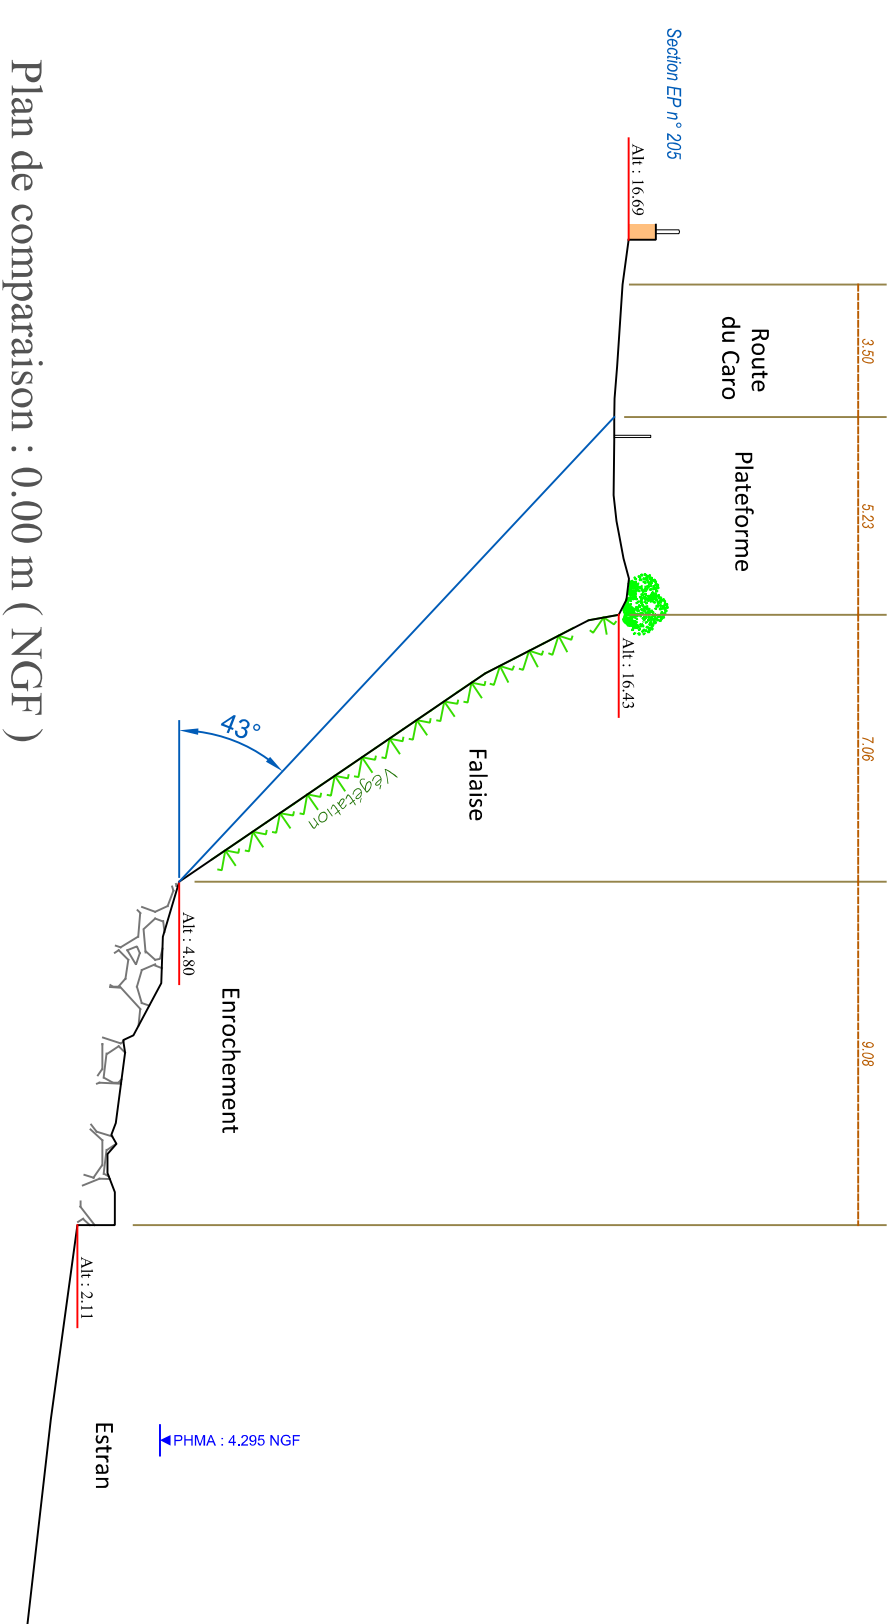

Coupe BB

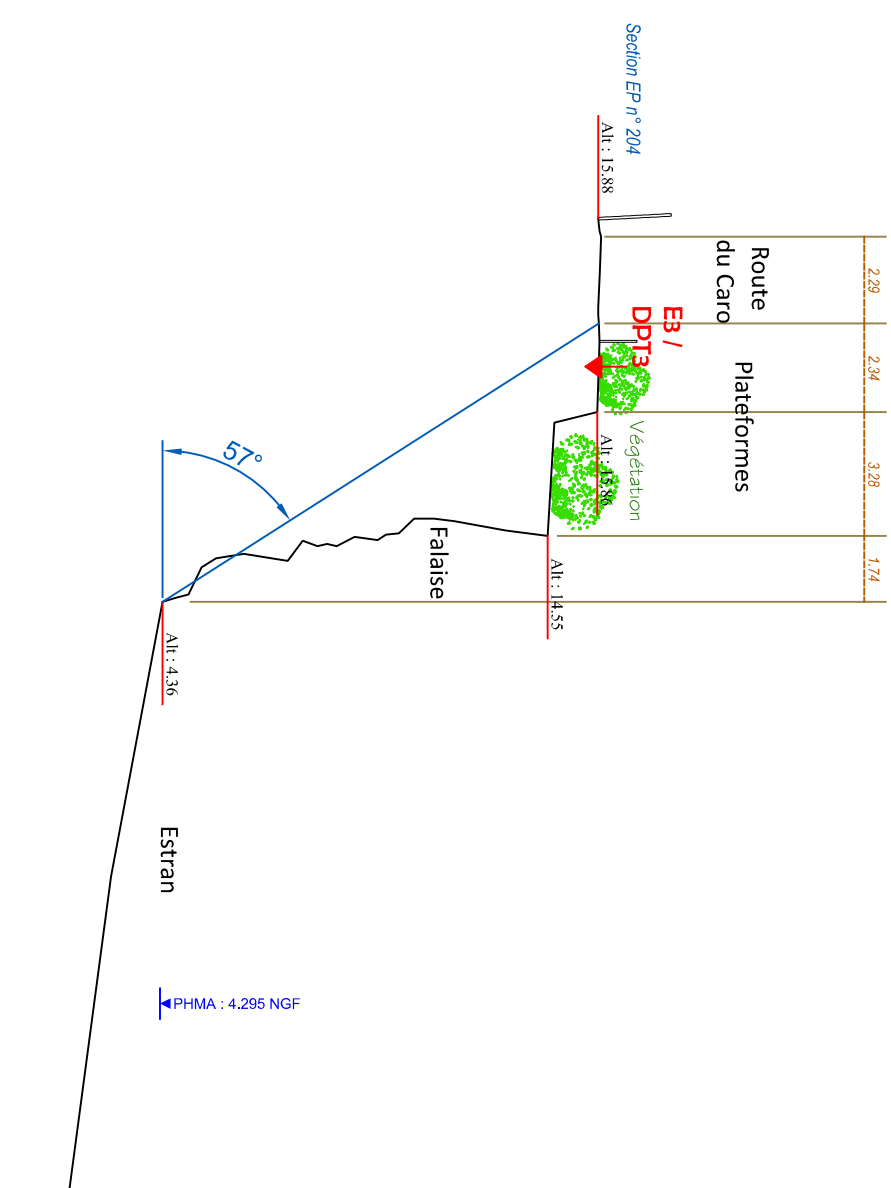


Coupe CC

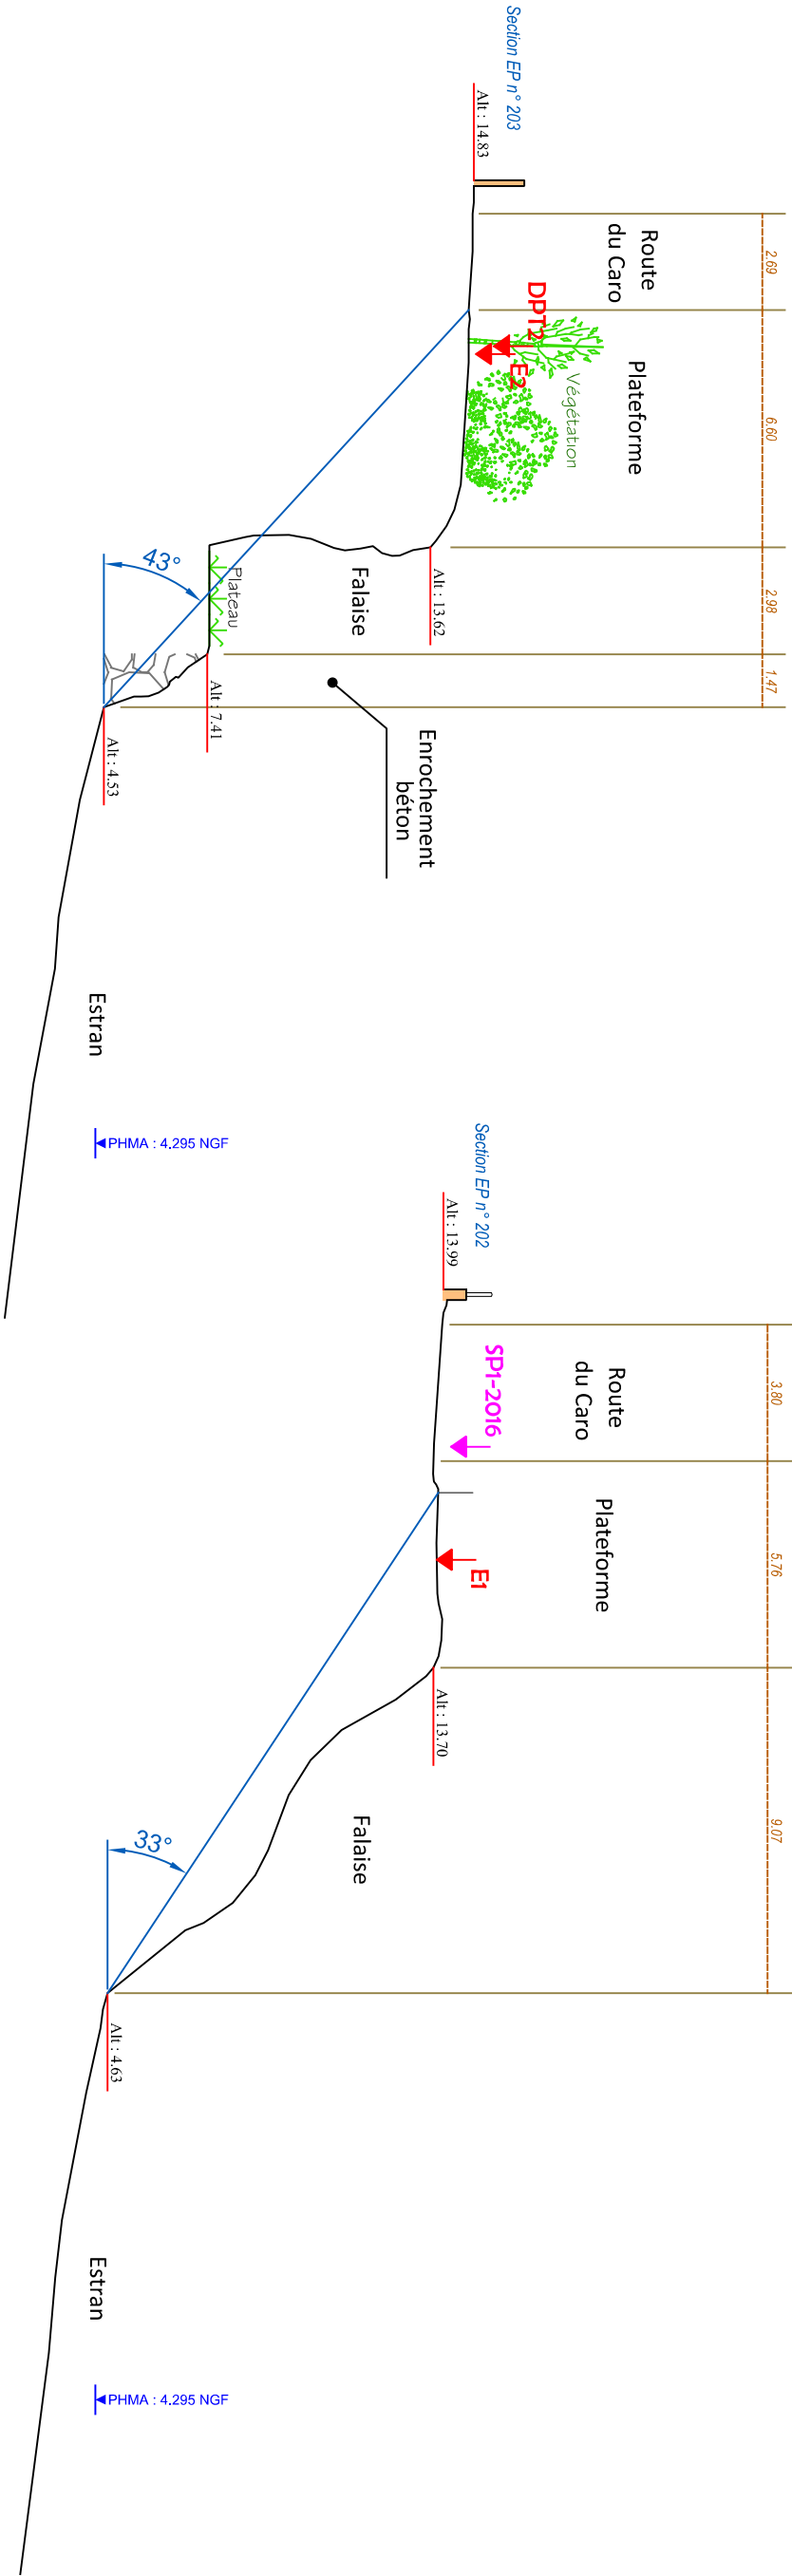


Plan de comparaison : 0.00 m (NGF)

7. COUPE DE PRINCIPE – I PAGE

Coupe BB

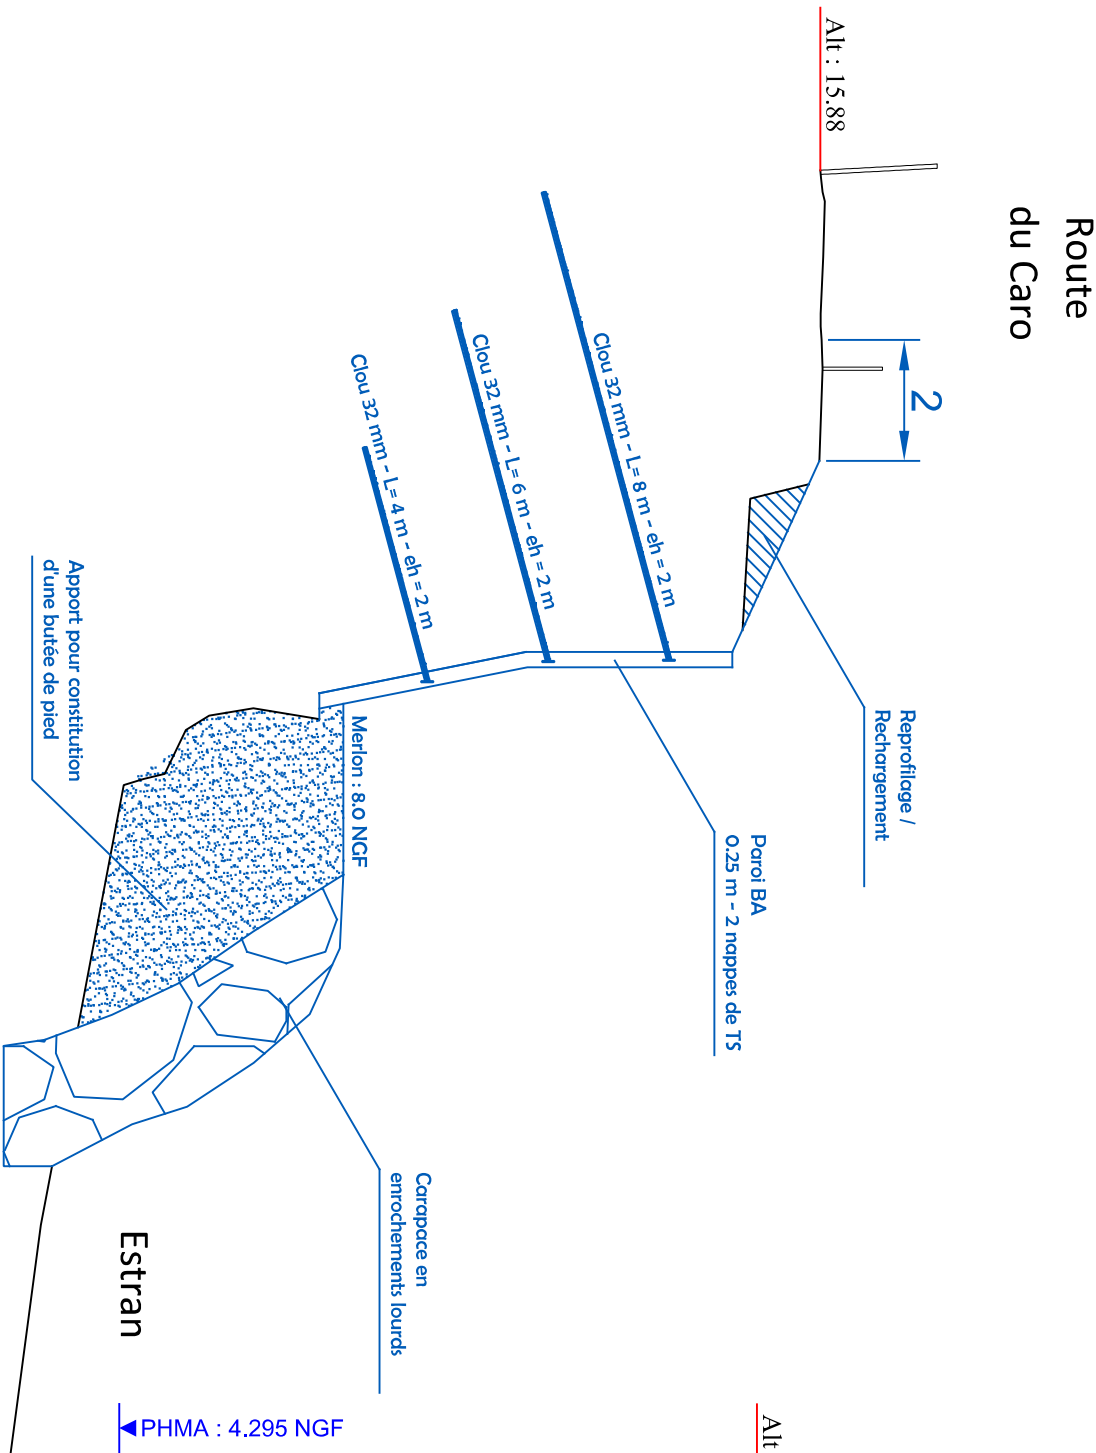

Coupe CC

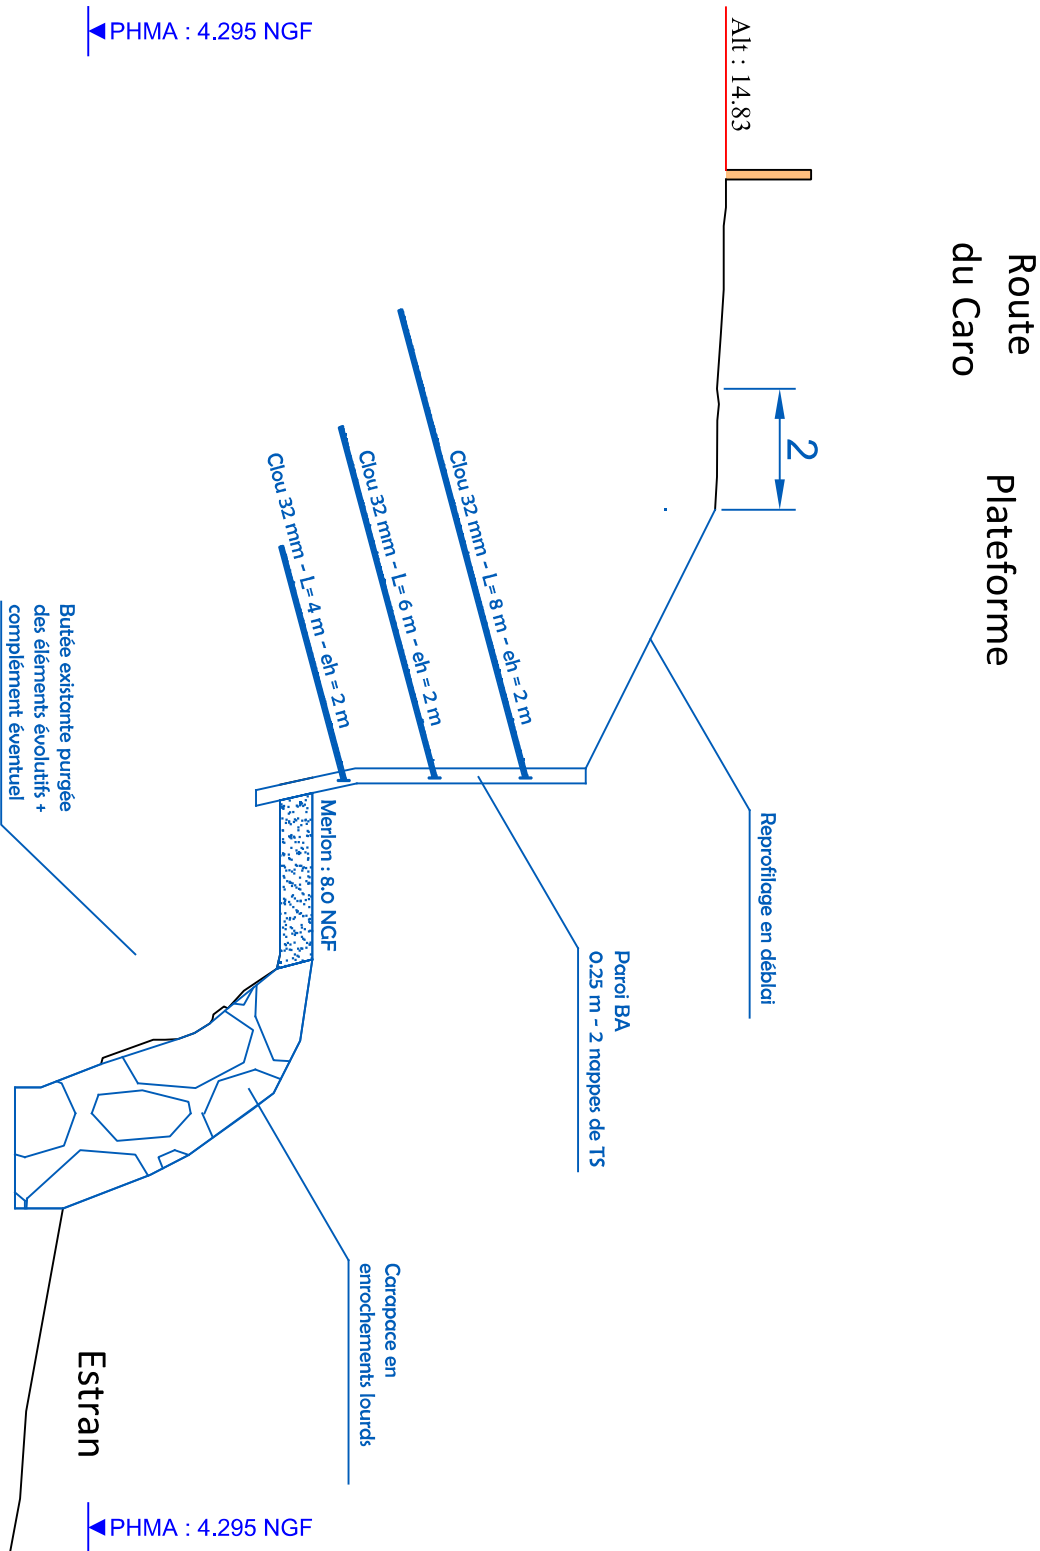

Plan de comparaison : 0.00 m (NGF)