


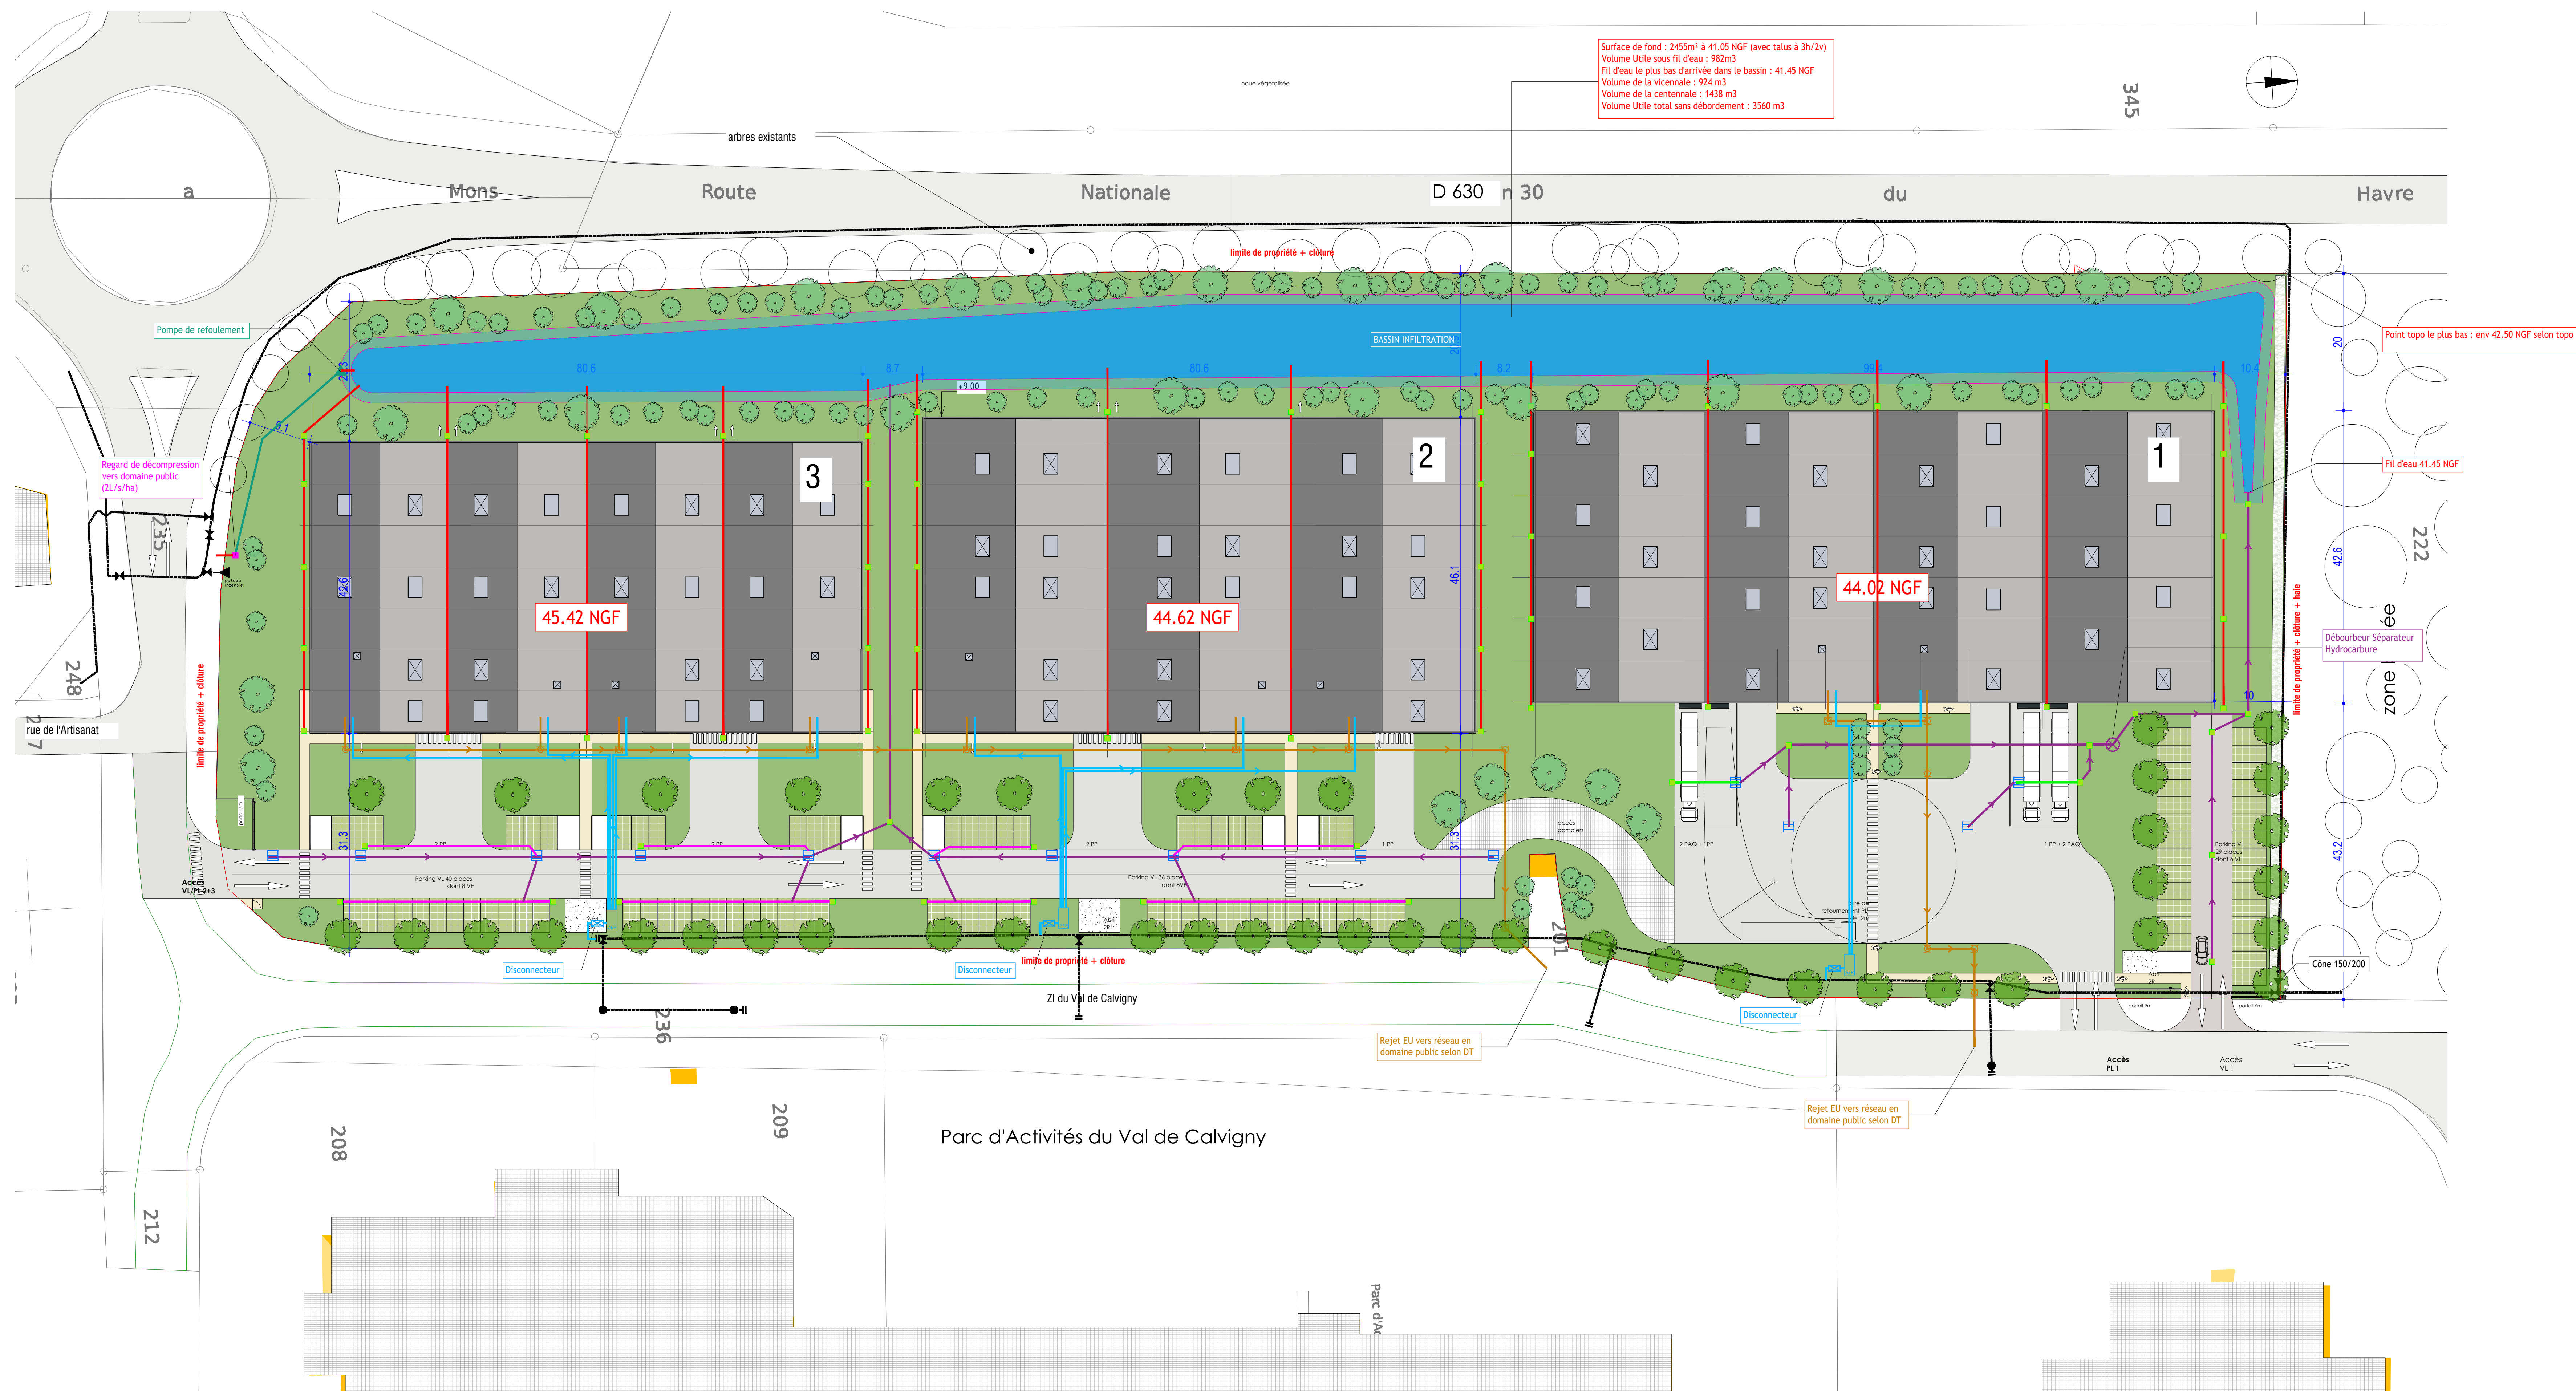

CONSTRUCTION D'UN PARC D'ACTIVITE

MAITRISE D'OUVRAGE

MAITRE D'OUVRAGE DEPOSITAIRE	VIRTUO INDUSTRIAL PROPERTY	2-22 place des vins de France 75012 PARIS Tél. : +33 1 40 21 19 60
---------------------------------	-------------------------------	--

MAITRISE D'OEUVRE

ARCHITECTE	GEL ARCHITECTES	10 rue Marcel Dassault 59700 Marcq en Baroeul Tel. : +33 3 20 72 54 24
MAITRE D'OEUVRE EXECUTION	SIDEL INGENIERIE BÂTIMENT	37 RUE DE LA COUSINIERE 59550 WILLENEVE D'ASTASCO Tel. : +33 3 63 69 96 07

Dossier de Permis de construire

PC

modifications	INDEXE
Modification plan masse PC_V3	B 01 Date : 29/09/2026 Ech. : 1:400e A0