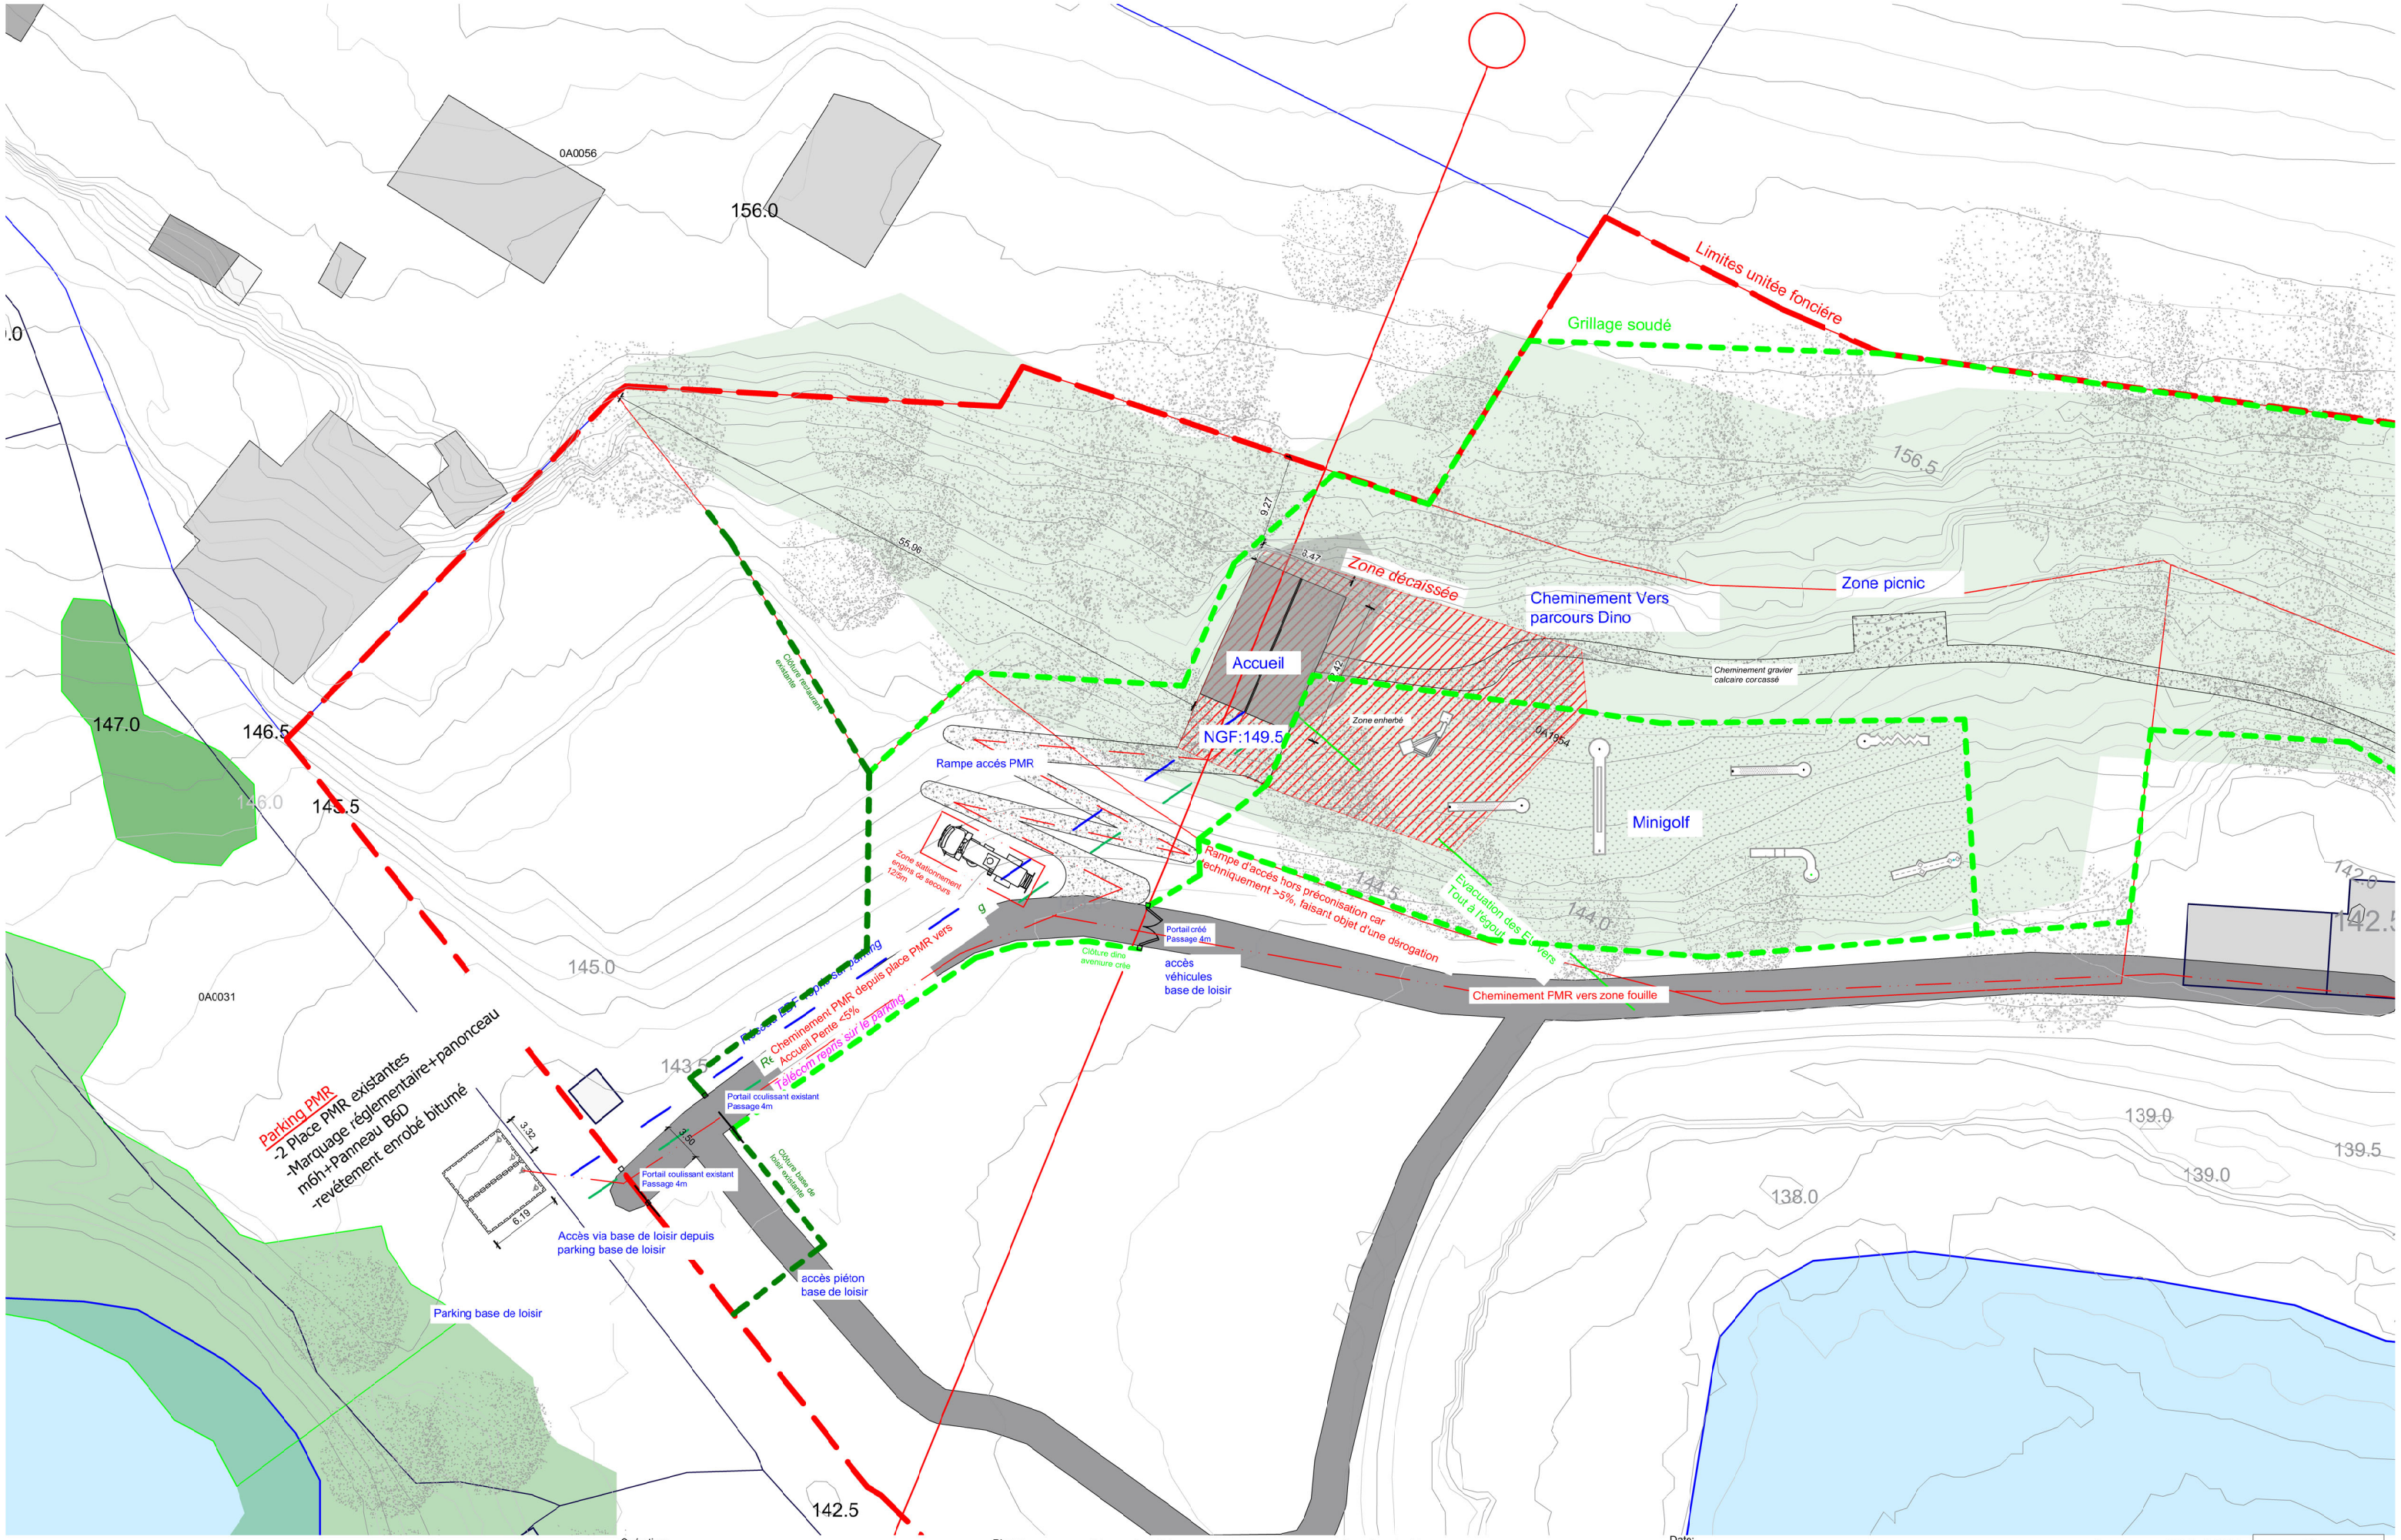


3 **Permis d'aménager**

Opération:
Implantation de trois bâtiments dans un parc de loisir

Phase:
DPC

Adresse du projet:
LD Escalavès
32380 Saint Clar

Demandeur:
M. Olivier Sentis
166 chemin du marcade
32130 Monblanc

Parcelle cadastrée:
000A1853

Titre dessin:
PA18 Plan masse
Zone accueil

Date:
10/04/2026

Echelle @ A3:
1/500

Revision:
/

Agence **MV.AUP**
Architecture Urbanisme
Clara Magain+Pierre Vuilmet
magainvuilmet@gmail.com
Lieu-dit Lauga 32380
GAUDONVILLE
Tél:0033 (0)6.88.88.61.26
Tél:0033 (0)6.25.81.07.97