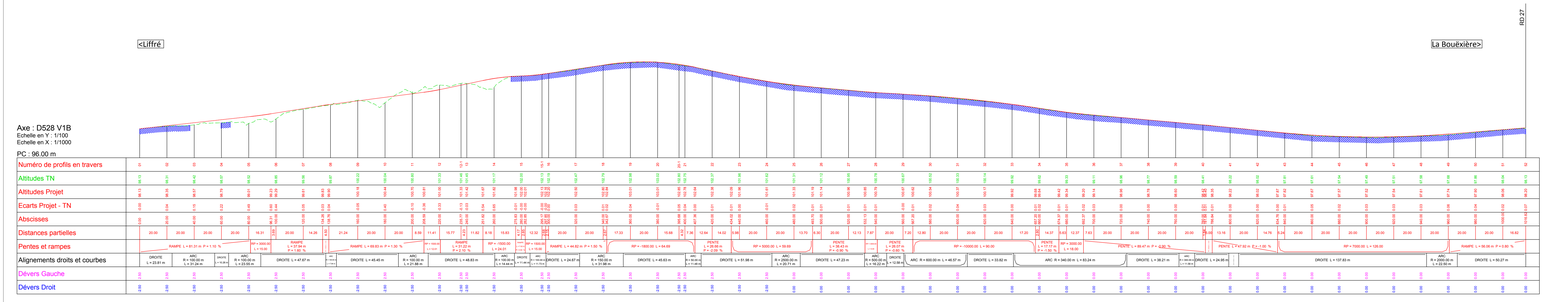

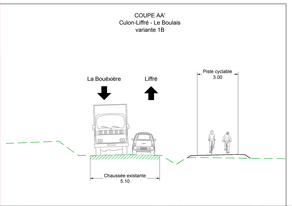

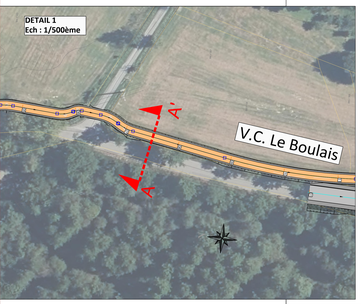

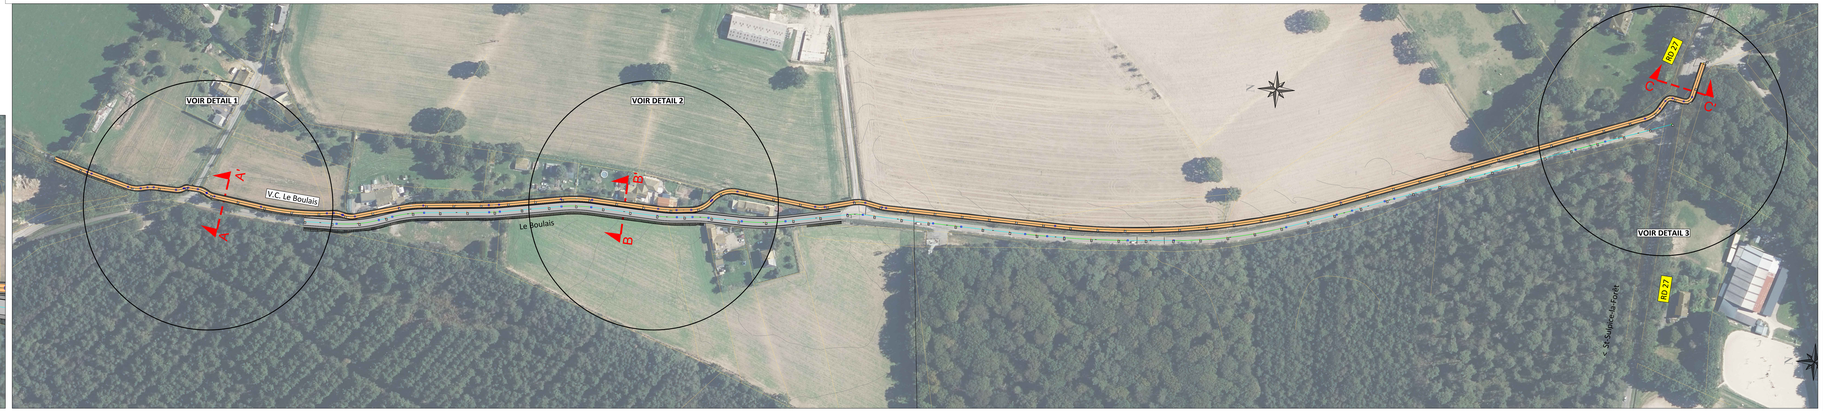

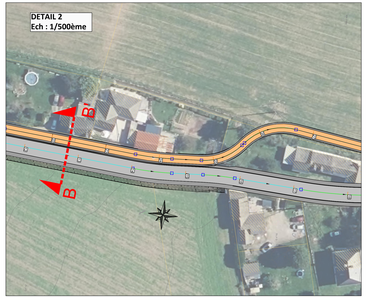

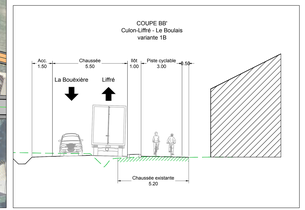

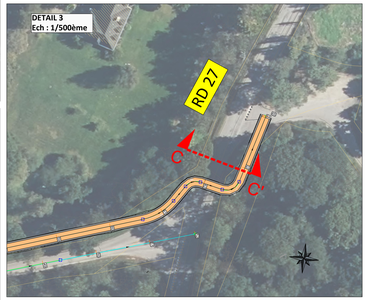

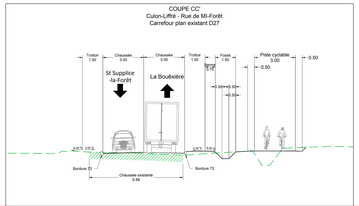

Ille & Vilaine
LE DEPARTEMENT

Dossier FAISA

Département d'
Ile-et-Vilaine
Commune de
Liffré - La Bouëxière

Liaison cyclable Liffré - La Bouëxière
Aménagement de la RD 27

Vue en plan
Piste cyclabe Culon-Bouëxière
Variante n°1B

Dossier : 210365

Echle : 1/ 1000

sce
aménagement
LE DEPARTEMENT
Le département d'Ille-et-Vilaine s'engage pour le quotidien des femmes et des hommes, pour la solidarité sociale et territoriale, pour la jeunesse et l'avenir, pour la vie culturelle et sportive, pour la transition écologique.
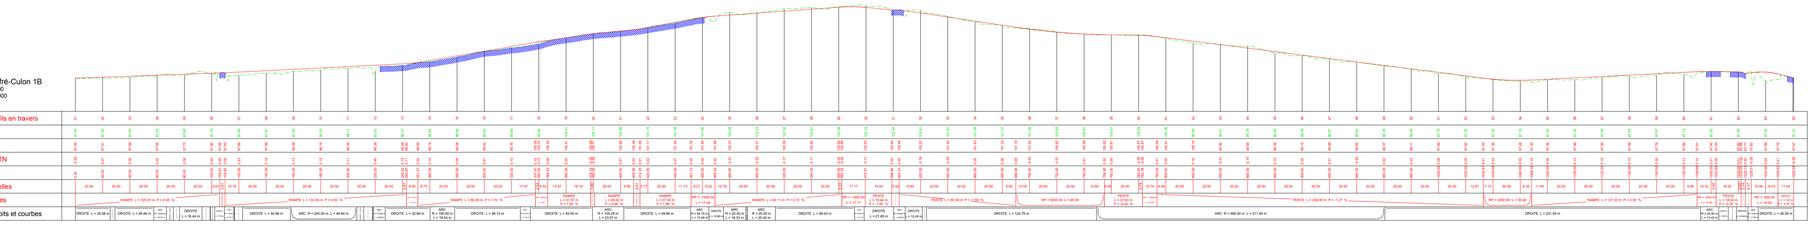
Indice	DATES	MODIFICATIONS	Dessiné	Vérifié
A	25/11/2025	Première émission	CFV	GME