
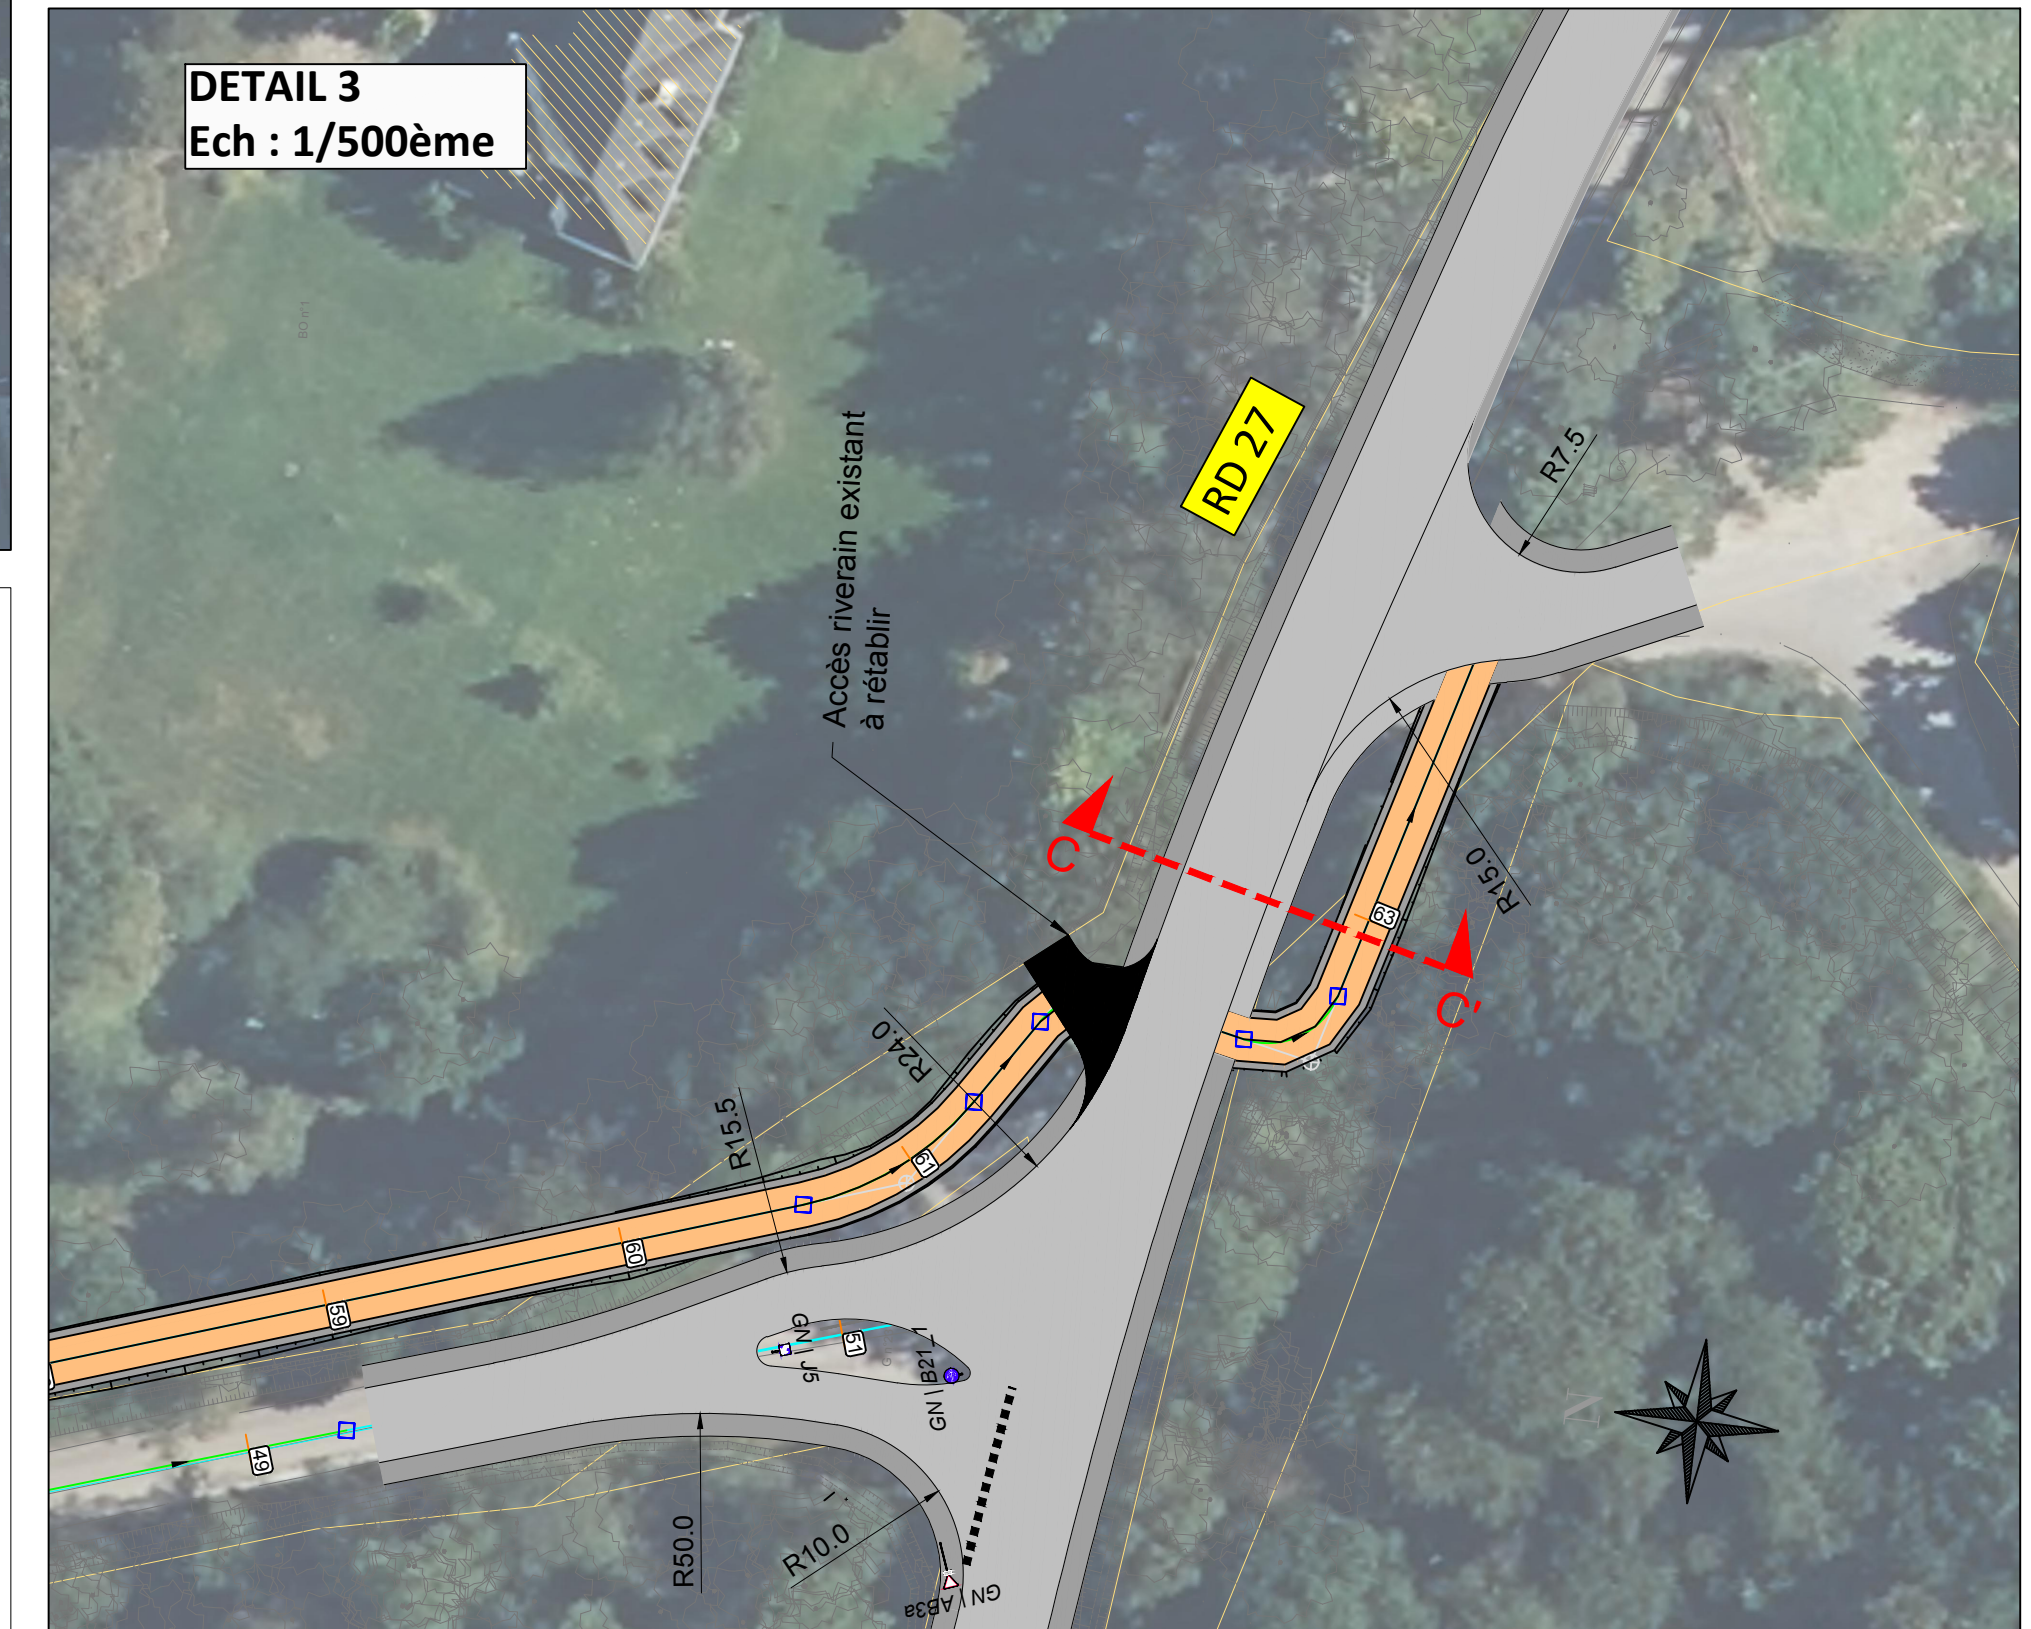
 
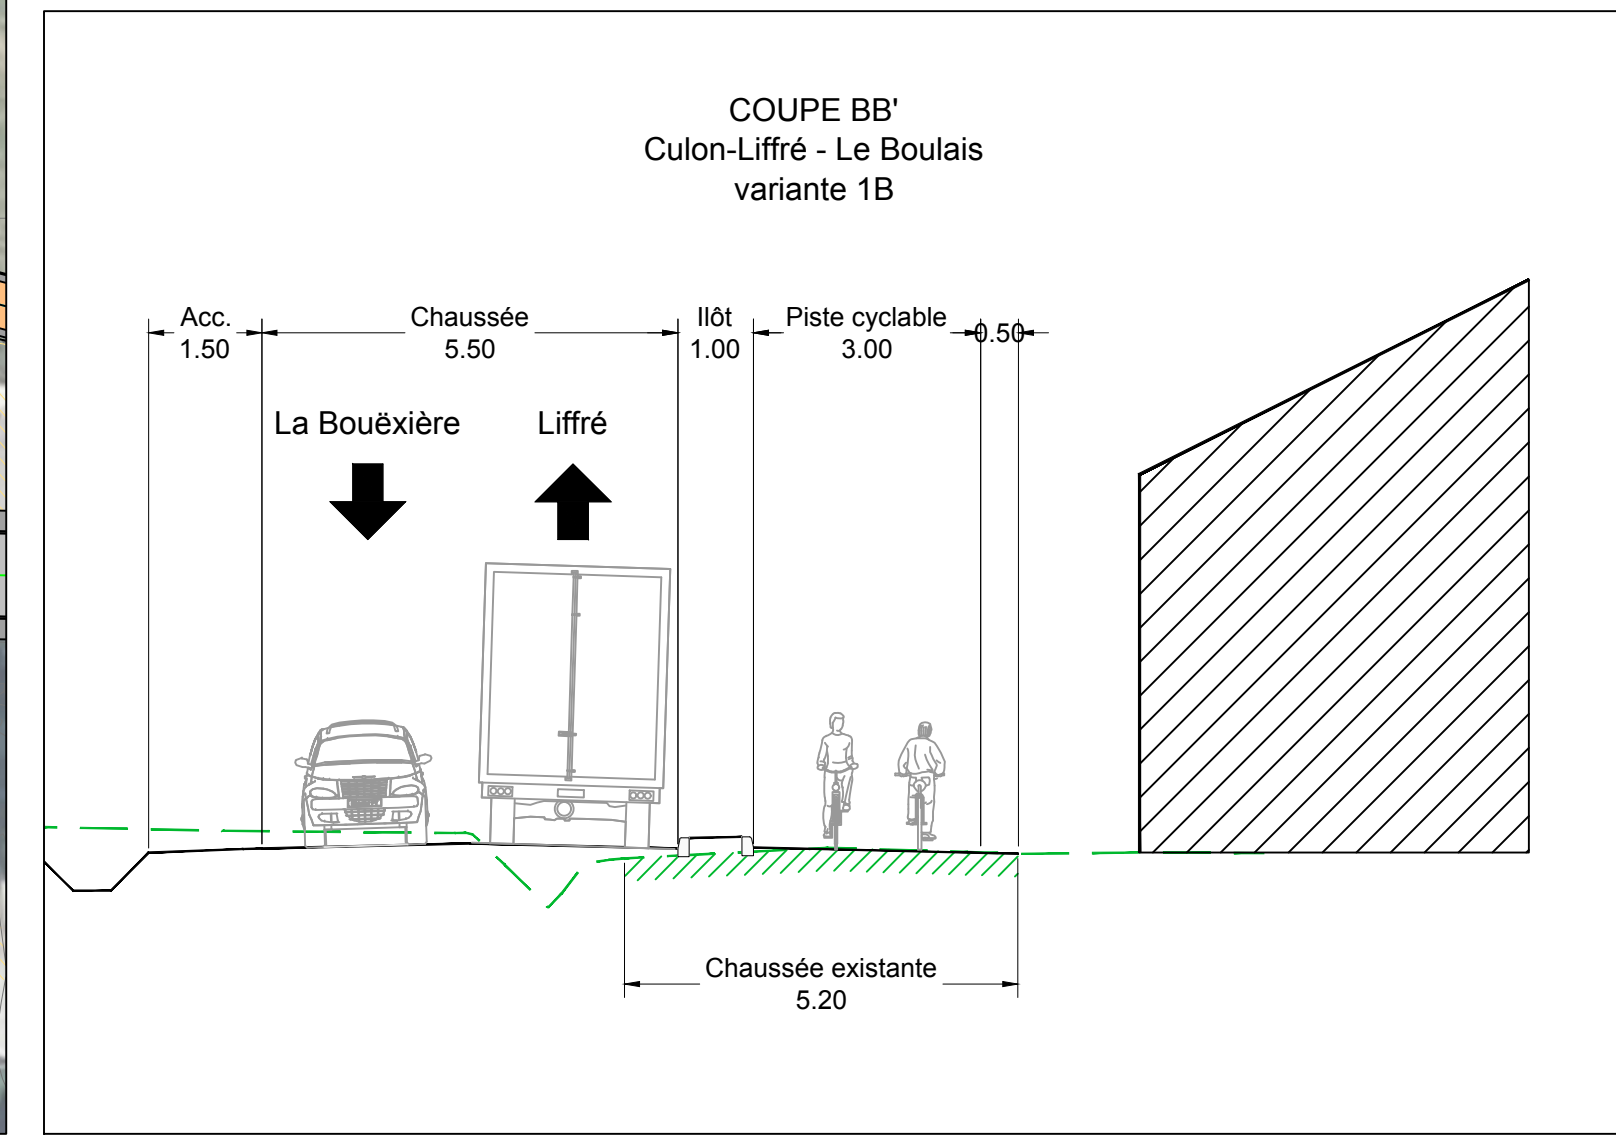
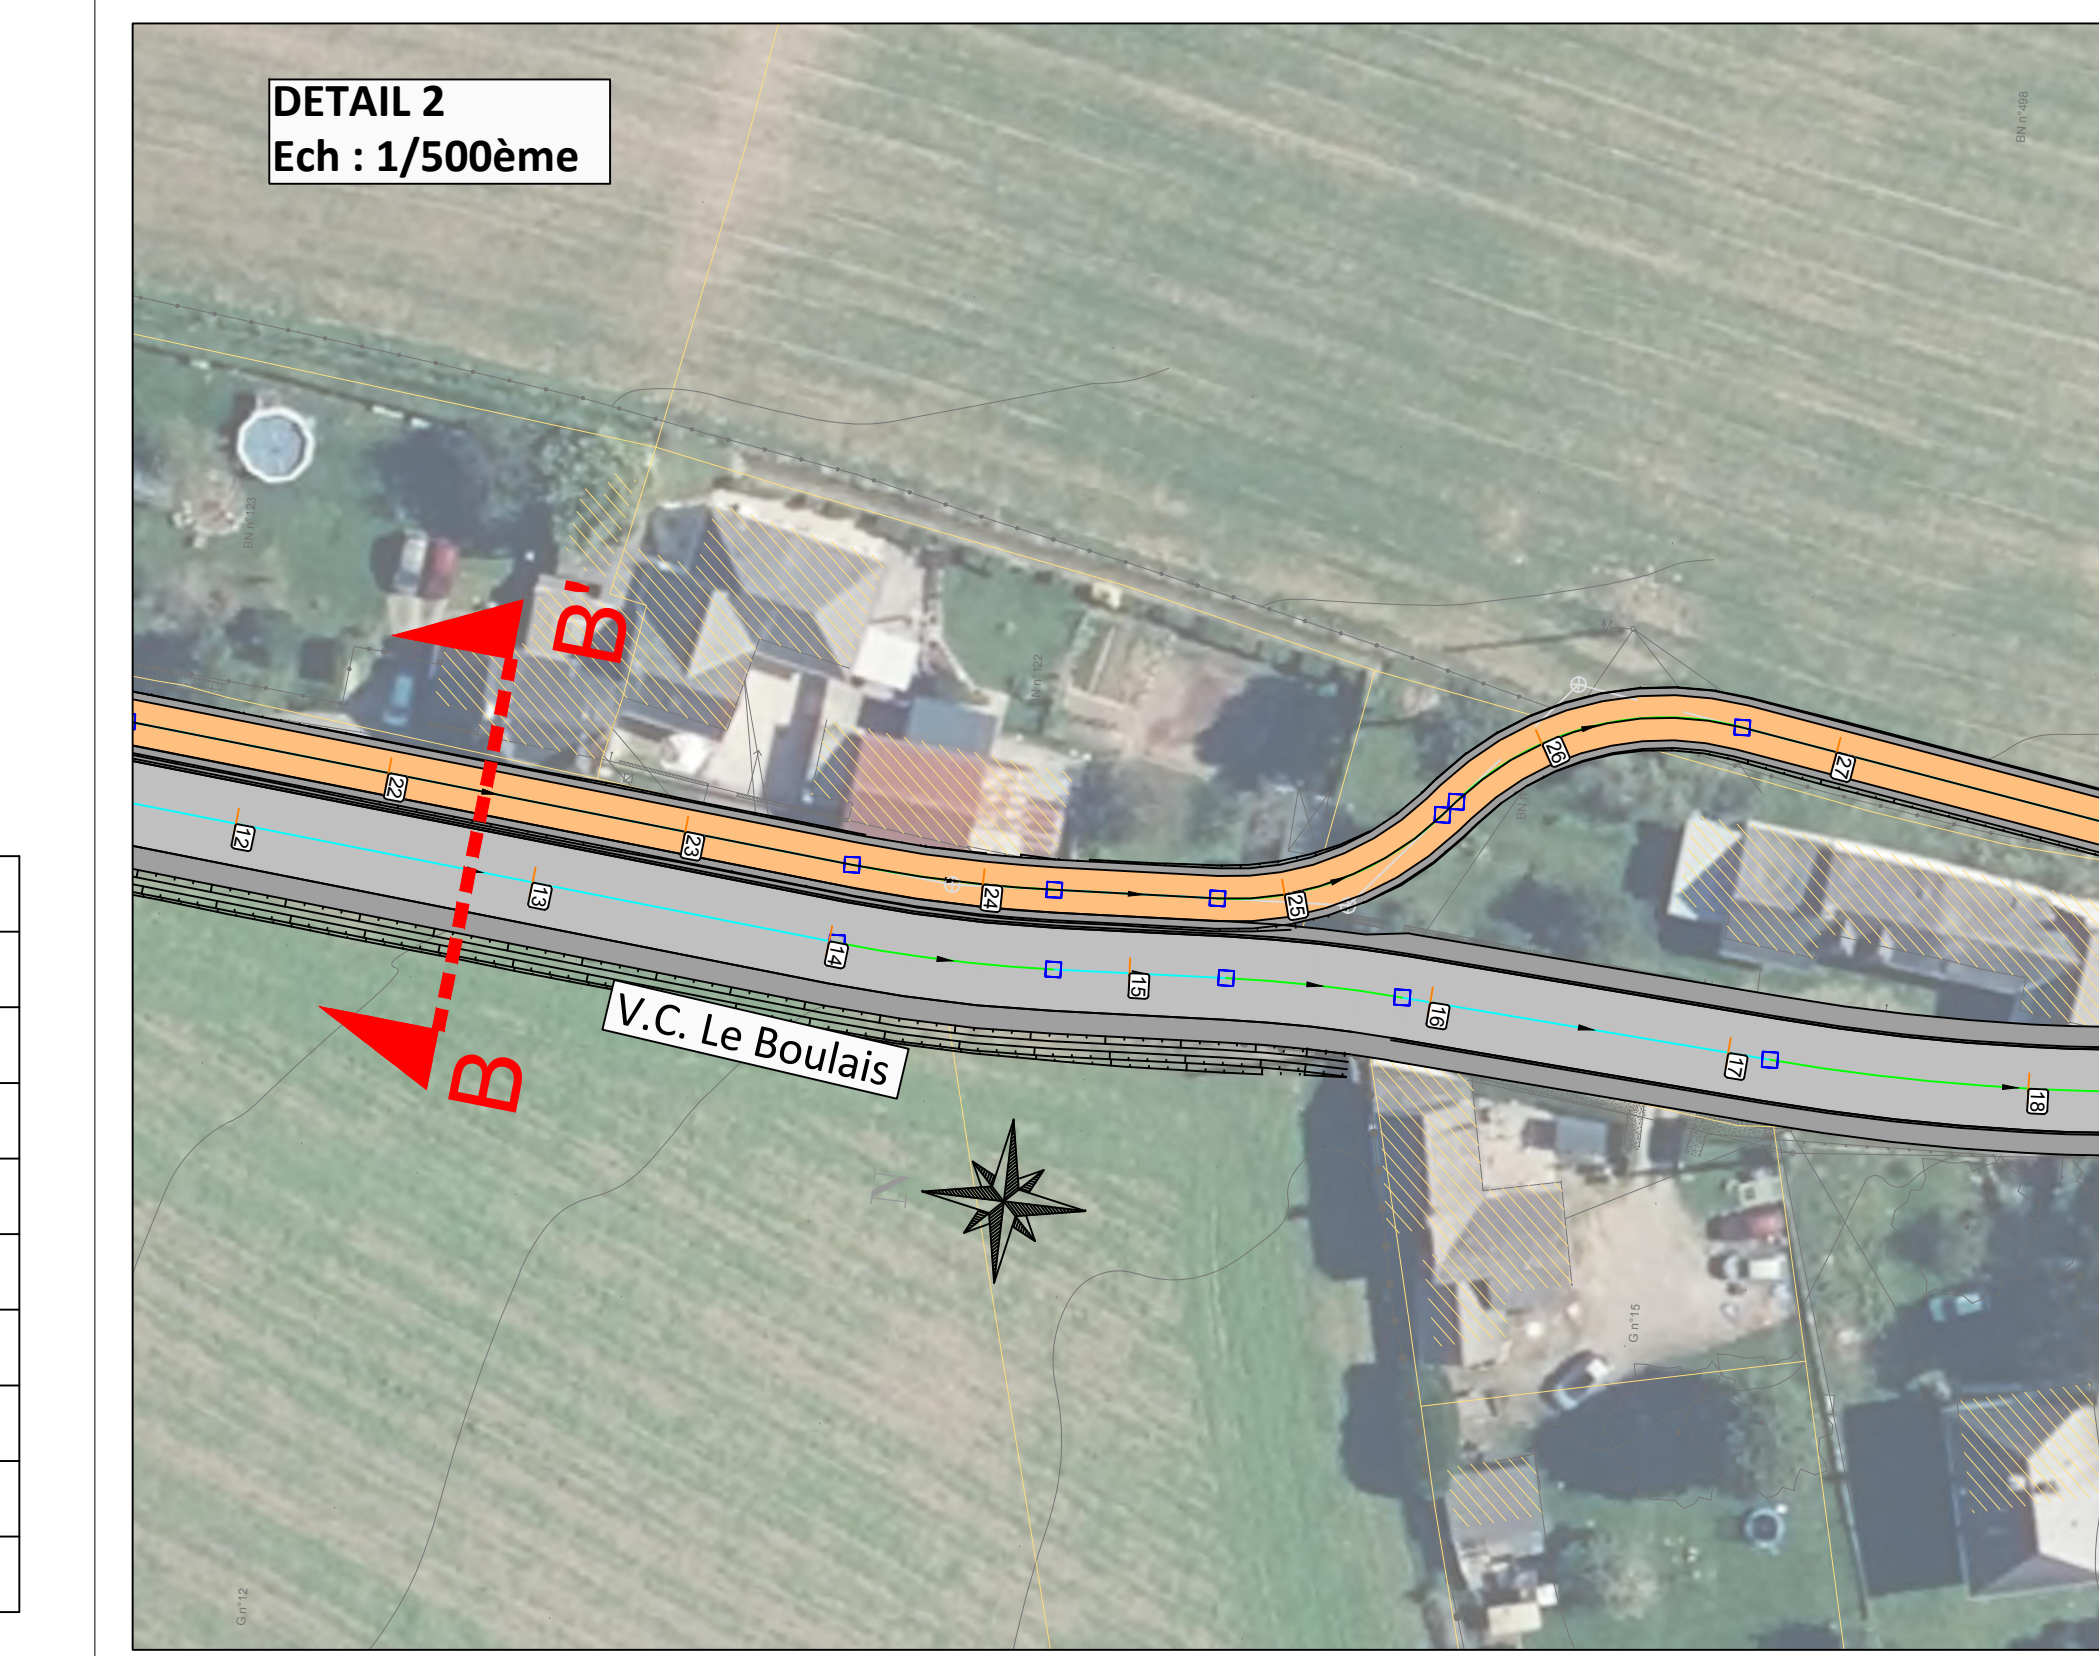
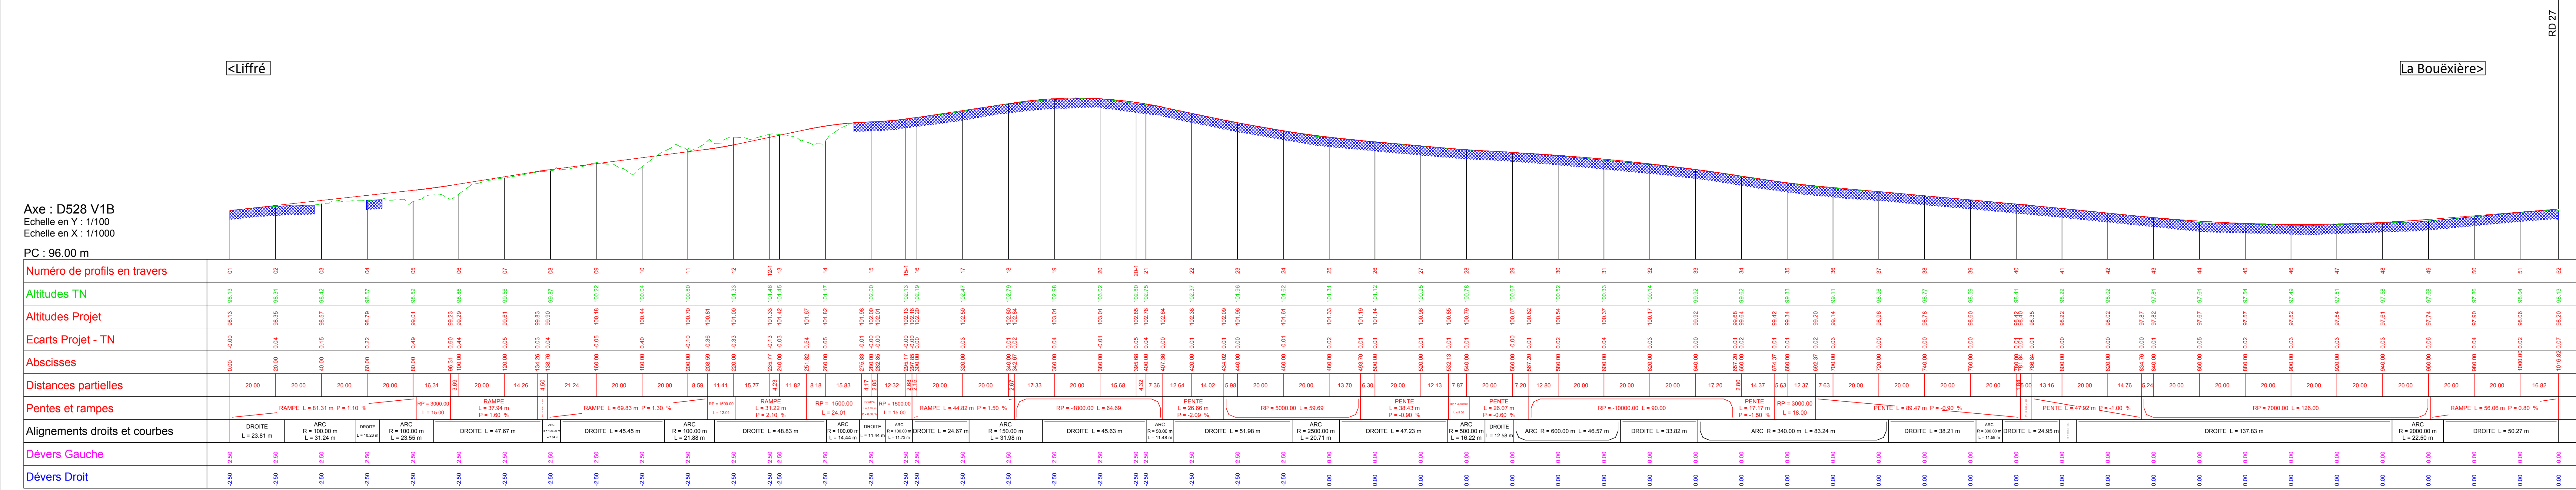


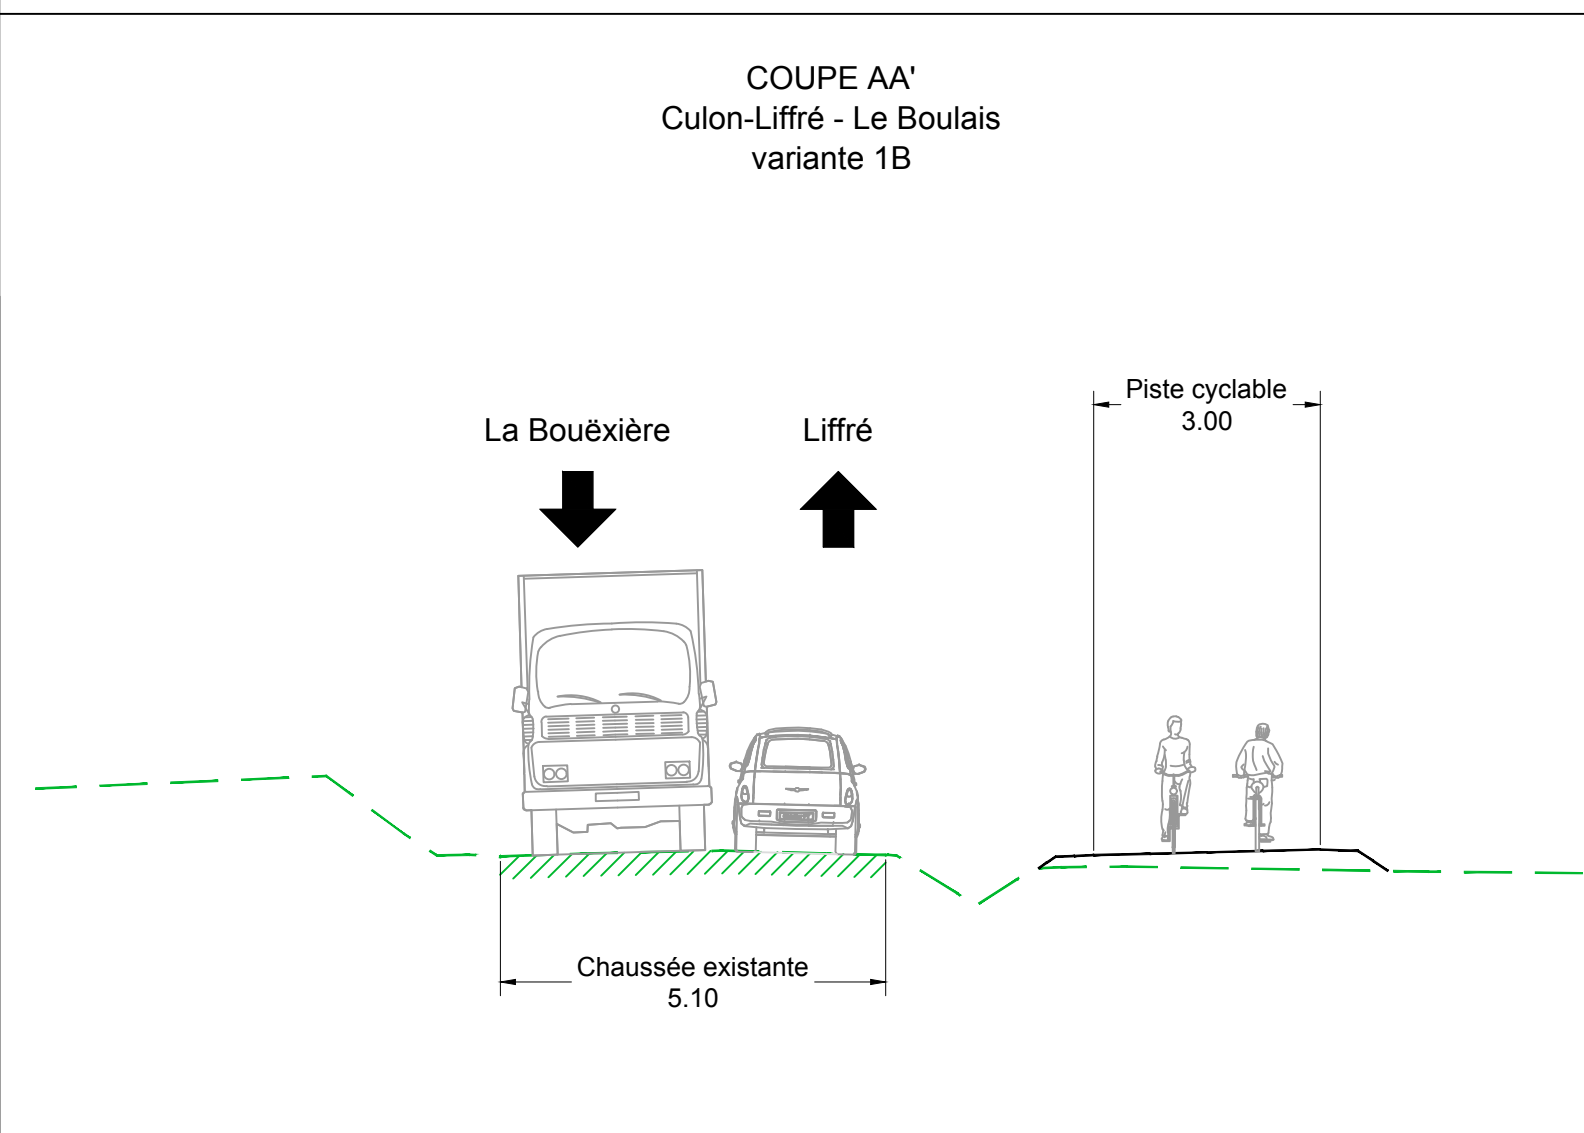

Ille & Vilaine
Département d'Ille-et-Vilaine
Commune de Liffré - Le Boulais

Dossier FAISA

Liaison cyclable Liffré - La Bouxière
Aménagement de la RD 27

Vue en plan
Piste cyclable Culon-Bouxière
Variante n°1B

Dossier : 210365
Echelle : 1/1000

sce
aménagement
42000 Rue de la République
44100 Nantes
Tél : 02 40 00 00 00
Fax : 02 40 00 00 01

Index	DATES	MODIFICATIONS	Dessiné	Vérifié
A	25/11/2025	Première émission	GVV	GME

Fichier : \Users\GME\Documents\210365\FAISA\FAISA_210365_LIAISON CYCLABLE RD27_V1B_Variante n°1B_Vue en plan.dwg, Date : 25/11/2025

